

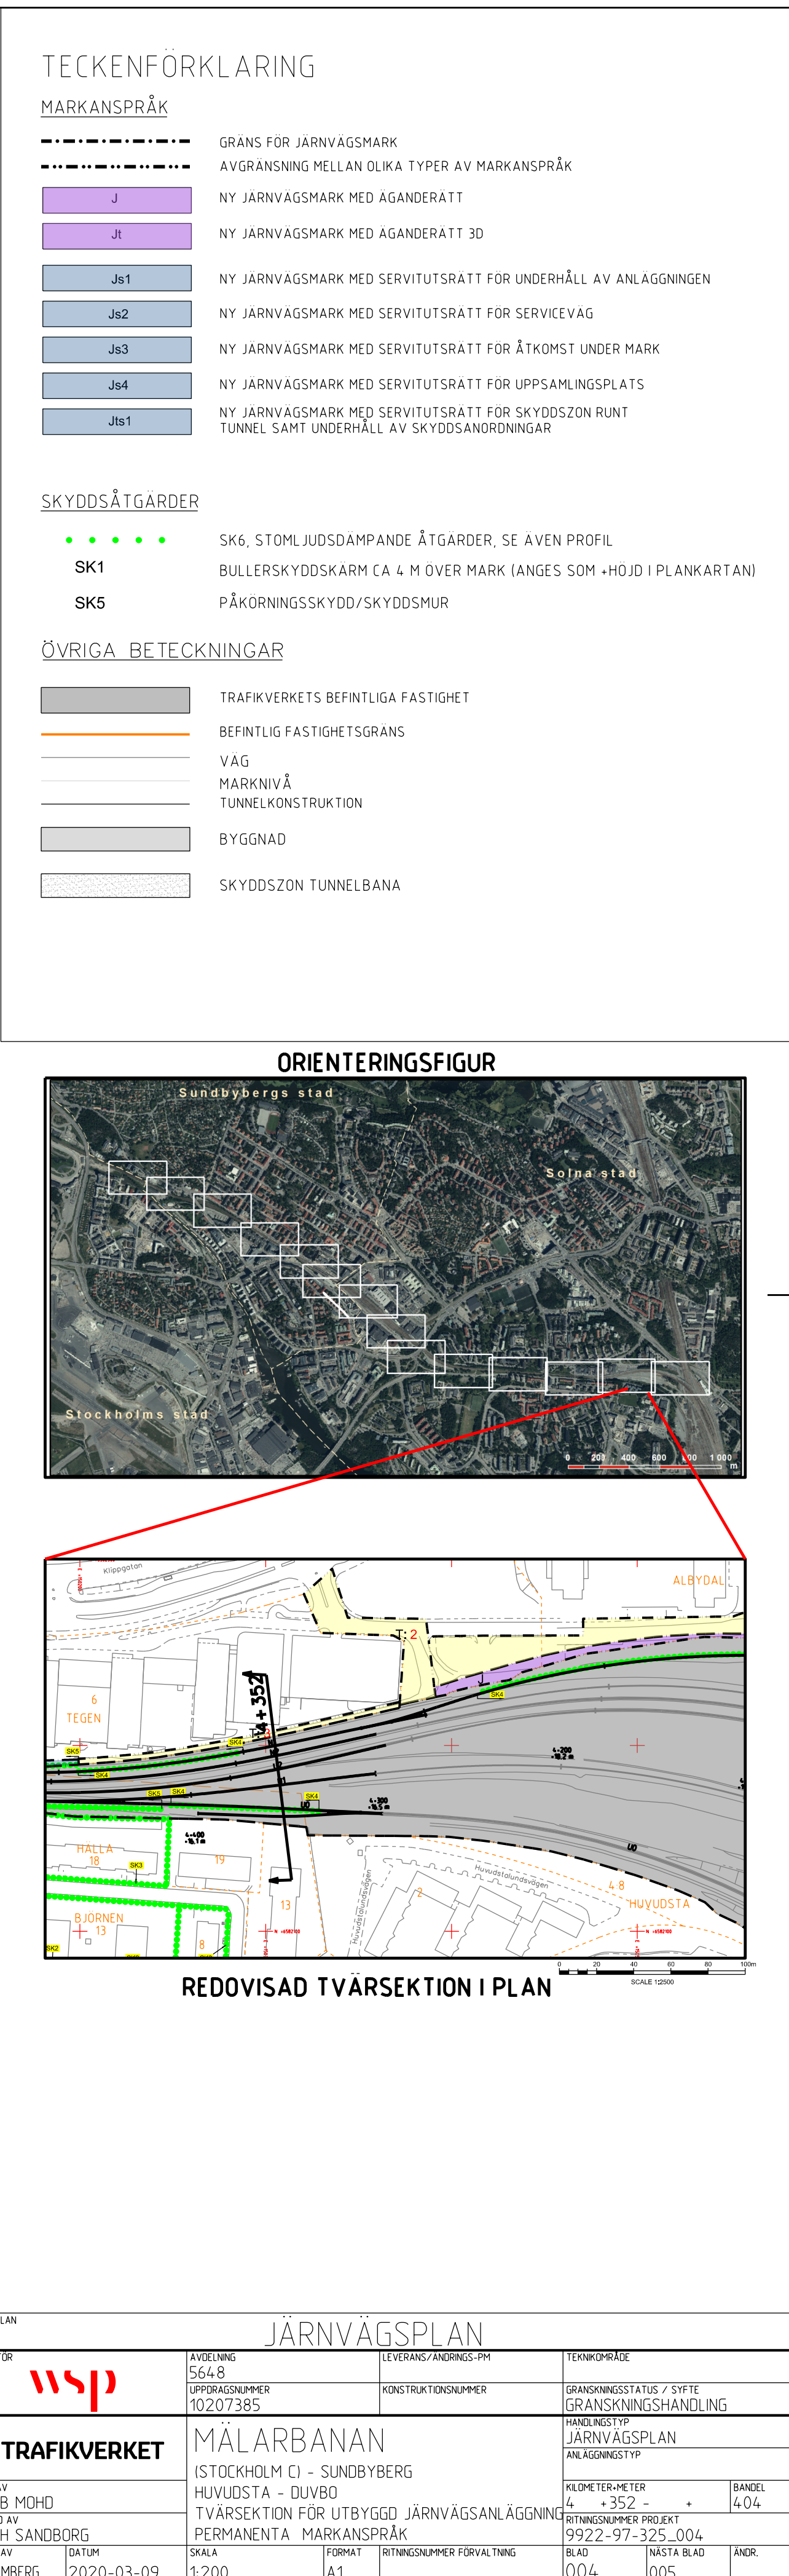


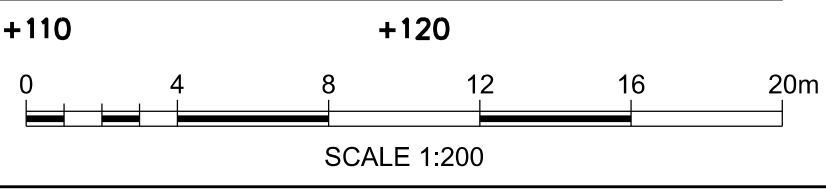

Gräns utifrån av Trafikverkets ägandesätt och delning
begränsade av riktningen enligt lag.
TRAFIKVERKET

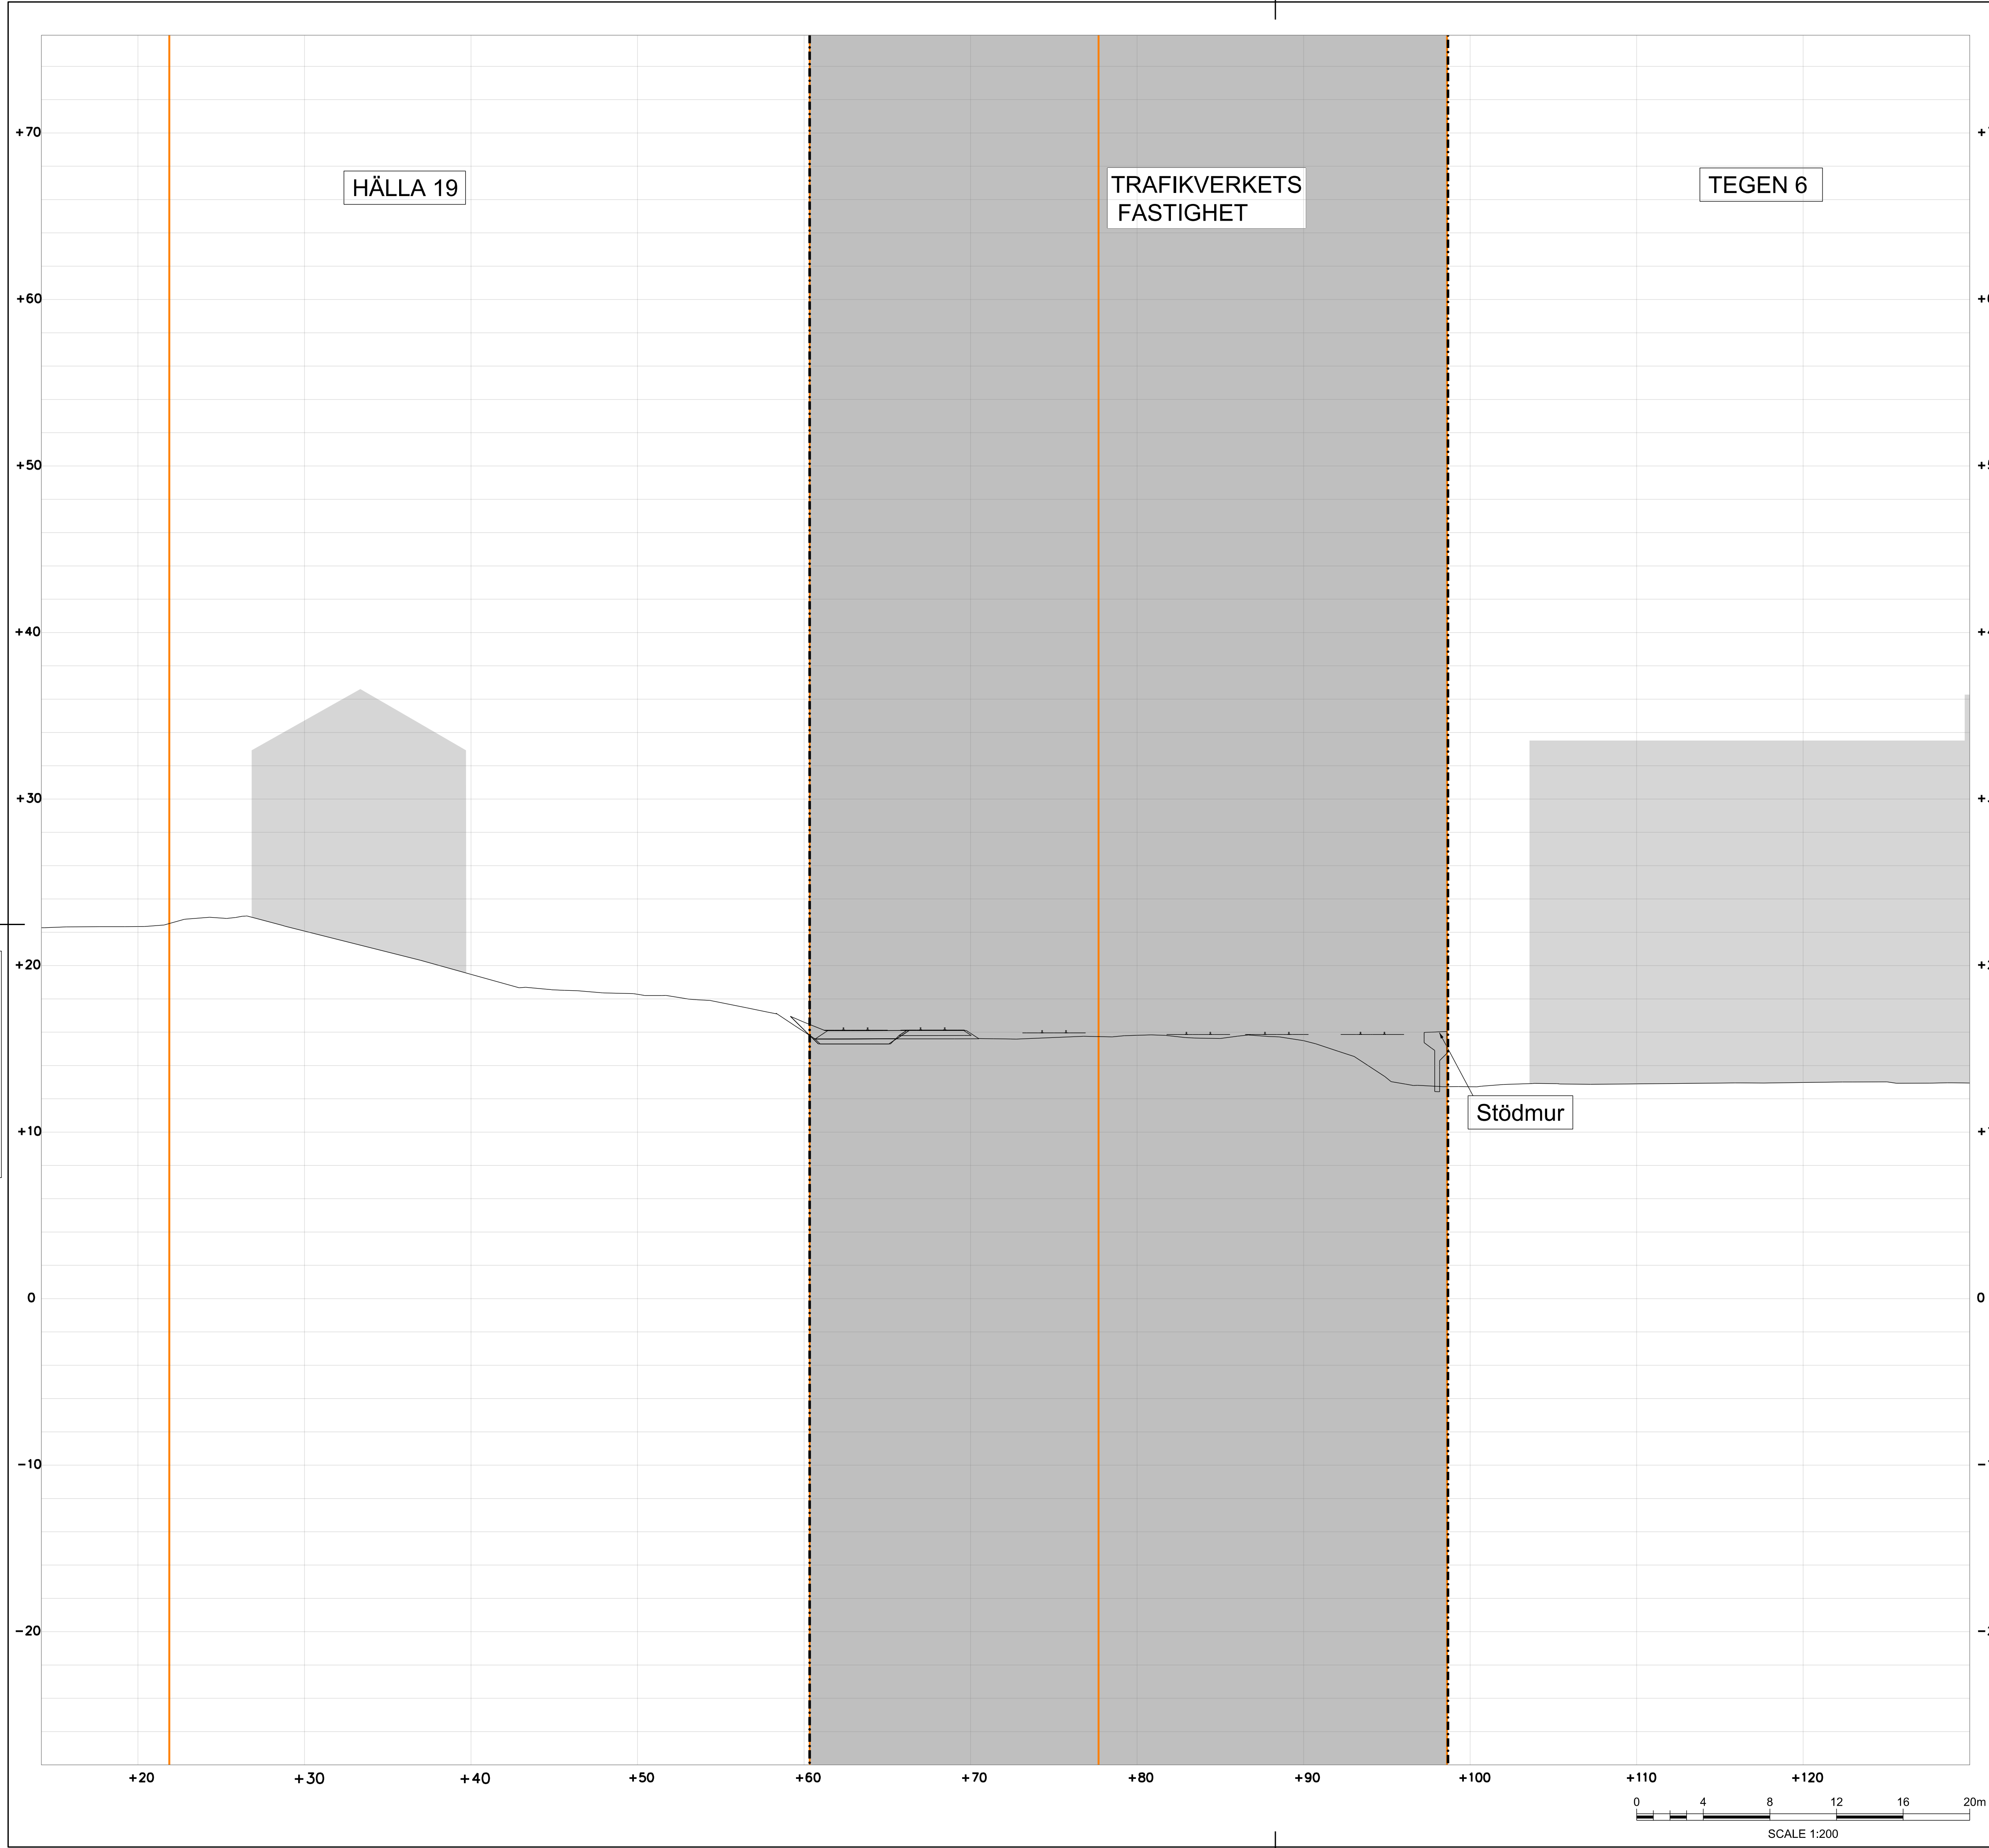


TECKENFÖRKLARING

MARKANSPRÅK	
	GRÄNS FÖR JÄRNVAGSMARK
	AVGRÄNSNING MELLAN OLIKA TYPER AV MARKANSPRÅK
	NY JÄRNVAGSMARK MED ÄGANDERÄTT
	NY JÄRNVAGSMARK MED ÄGANDERÄTT 3D
	NY JÄRNVAGSMARK MED SERVITUTSRÄTT FÖR UNDERHÅLL AV ANLÄGGNINGEN
	NY JÄRNVAGSMARK MED SERVITUTSRÄTT FÖR SERVICEVÄG
	NY JÄRNVAGSMARK MED SERVITUTSRÄTT FÖR ÅTKOMST UNDER MARK
	NY JÄRNVAGSMARK MED SERVITUTSRÄTT FÖR UPPSAMLINGSPLATS
	NY JÄRNVAGSMARK MED SERVITUTSRÄTT FÖR SKYDDSZON RUNT TUNNEL SAMT UNDERHÅLL AV SKYDDSANORDNINGAR

SKYDDÅTGÄRDER	
	SK6, STOMLJUDSDAMPANDE ÅTGÄRDER, SE ÄVEN PROFIL
	BULLERSKYDDSKÄRM CA 4 M ÖVER MARK (ANGES SOM +HÖJD I PLANKARTEN)
	PÅKÖRNINGSSKYDD/SKYDDSMUR


ÖVRIGA BETECKNINGAR	
	TRAFIKVERKET'S BEFINTLIGA FASTIGHET
	BEFINTLIG FASTIGHETSGRÄNS
	VÄG
	MARKNIVÅ
	TUNNELKONSTRUKTION
	BYGGNAD
	SKYDDSZON TUNNELBANA

ORIENTERINGSFIGUR

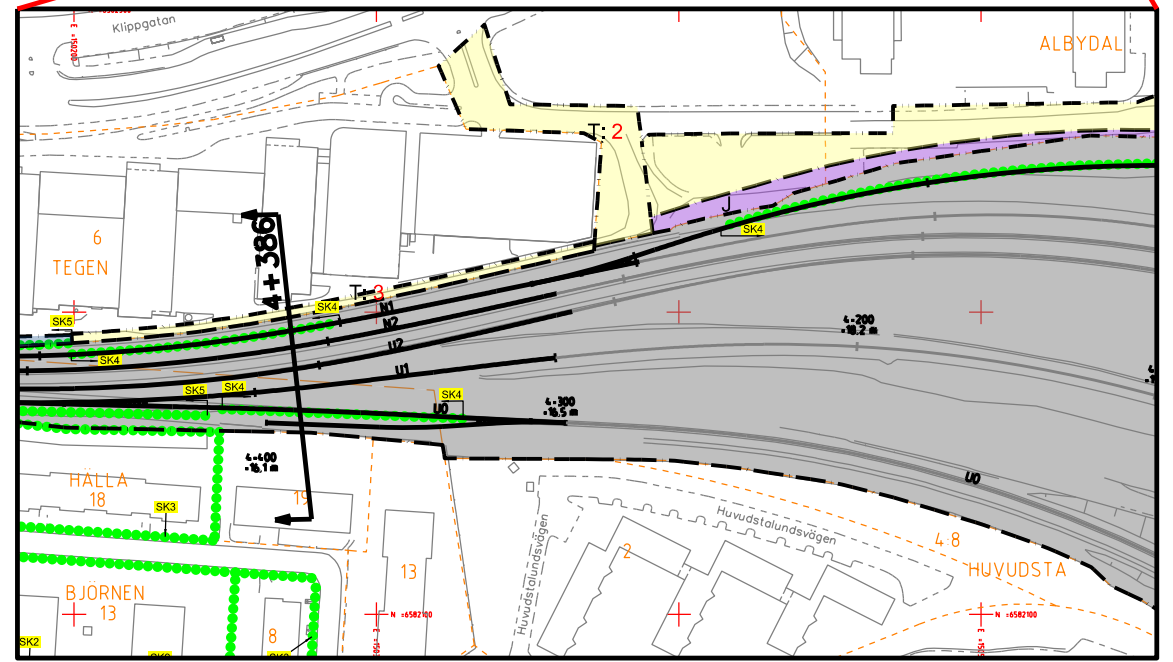

REDOVISAD TVÄRSEKTION I PLAN

JÄRNVÄGSPLAN			
LEVERANTÖR		TEKNIKPRÅG	
		GRÄNSKÄRNINGSHANDLING	
TRAFIKVERKET		JÄRNVÄGSPLAN	
MÅLARBANAN		ANLÄGGNINGSTYP	
(STOCKHOLM C) - SUNDBYBERG		HUVUDSTÄ - DUVBO	
HUVUDSTÄ - DUVBO		TÄRNINGSPROJEKT	
TVÄRSEKTION FÖR UTBYGGD JÄRNVÄGSANLÄGGNING		9922-97-325_005	
PERMANENTA MARKANSPRÅK		BLAD	
SKALA 1:200		NÄSTA BLAD	
FÖRÄTT		005	
TÄRNINGSPROJEKT FÖRVALTNING		006	
IDÖ_IDÖNAME		IDÖ_IDÖNAME	

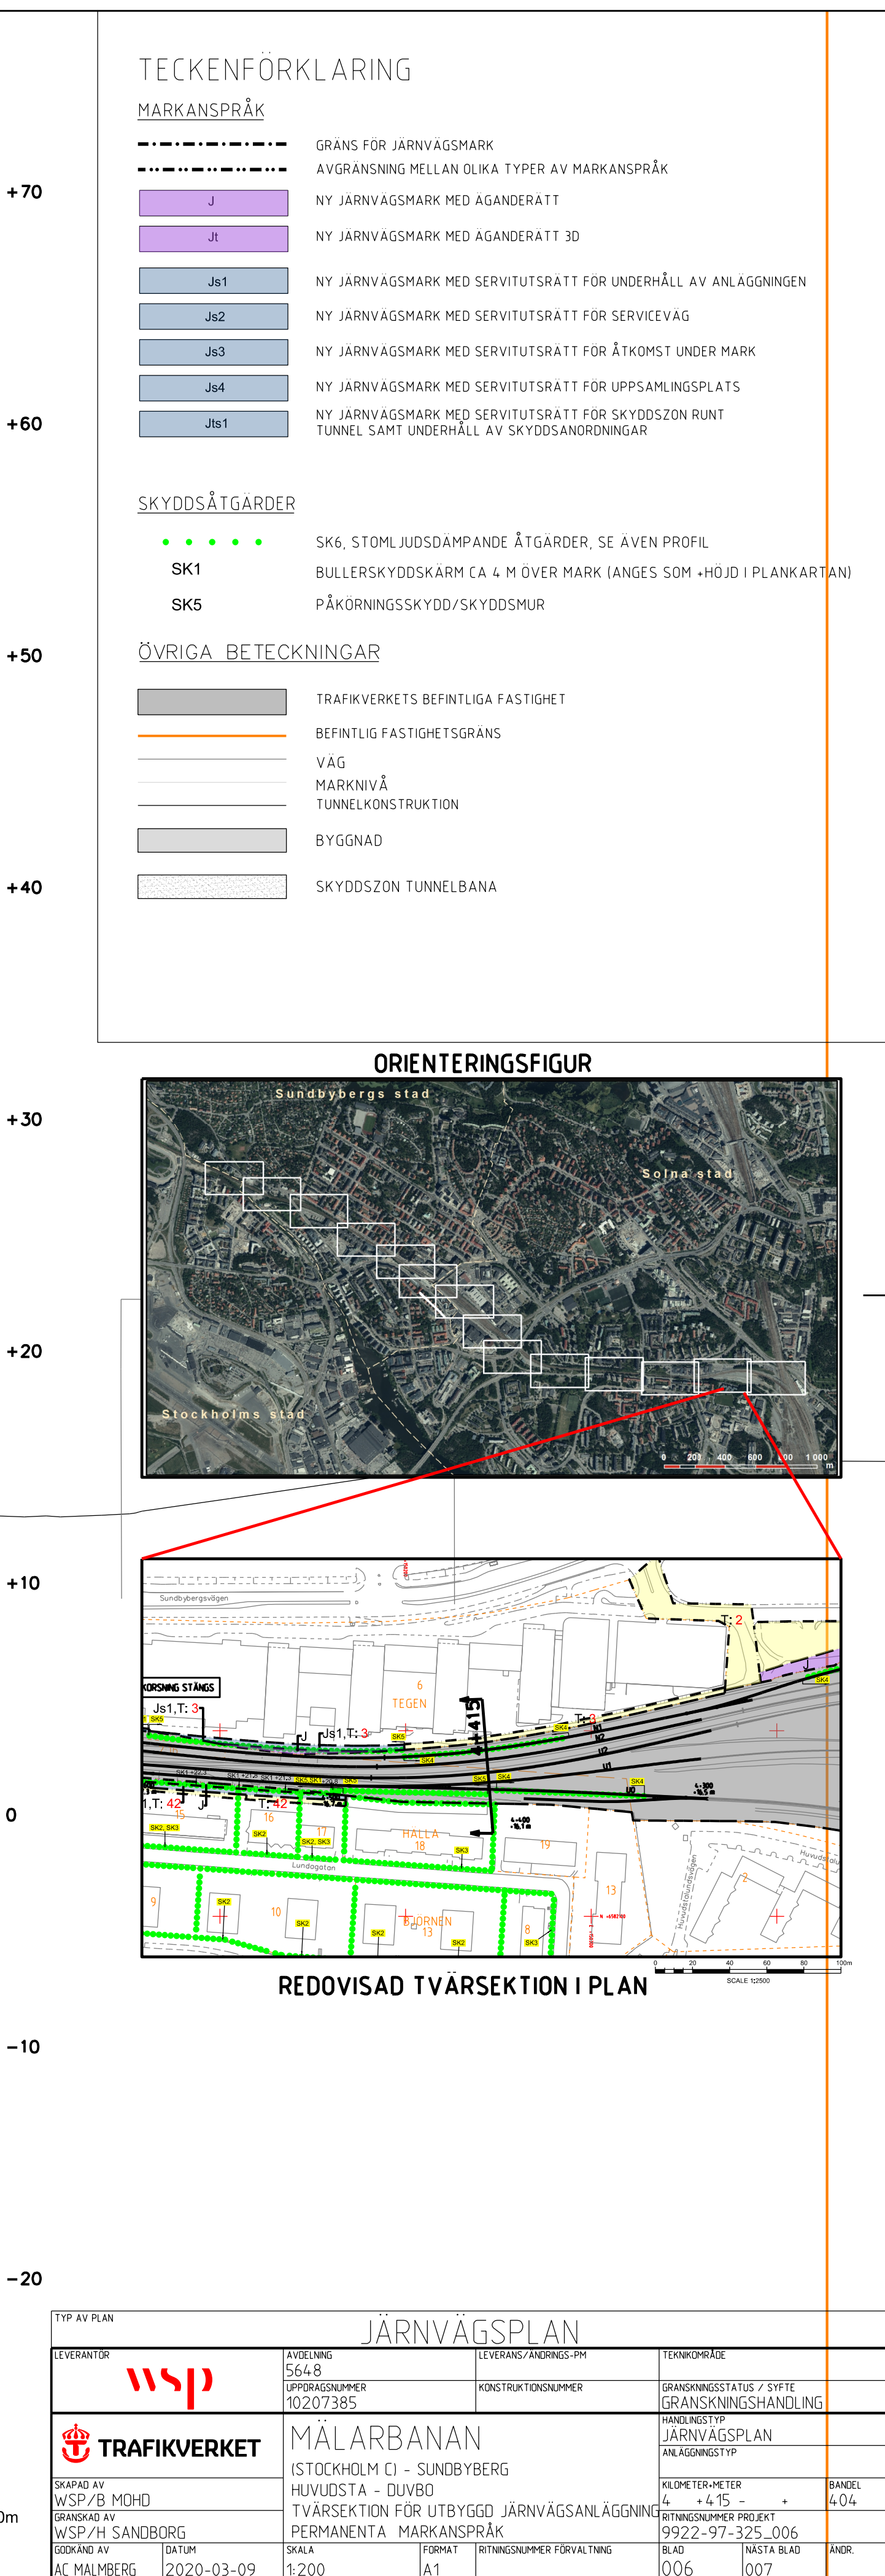

ido_itemname plottime ido_username