
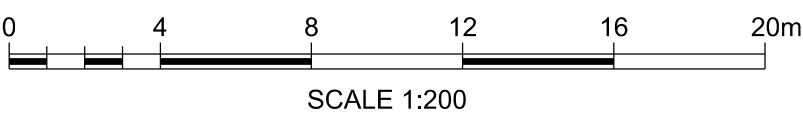


Den här ritning är Trafikverkets egendom. Allt obehörigt
begagnande av ritningen beivras enligt lag.
TRAFIKVERKET

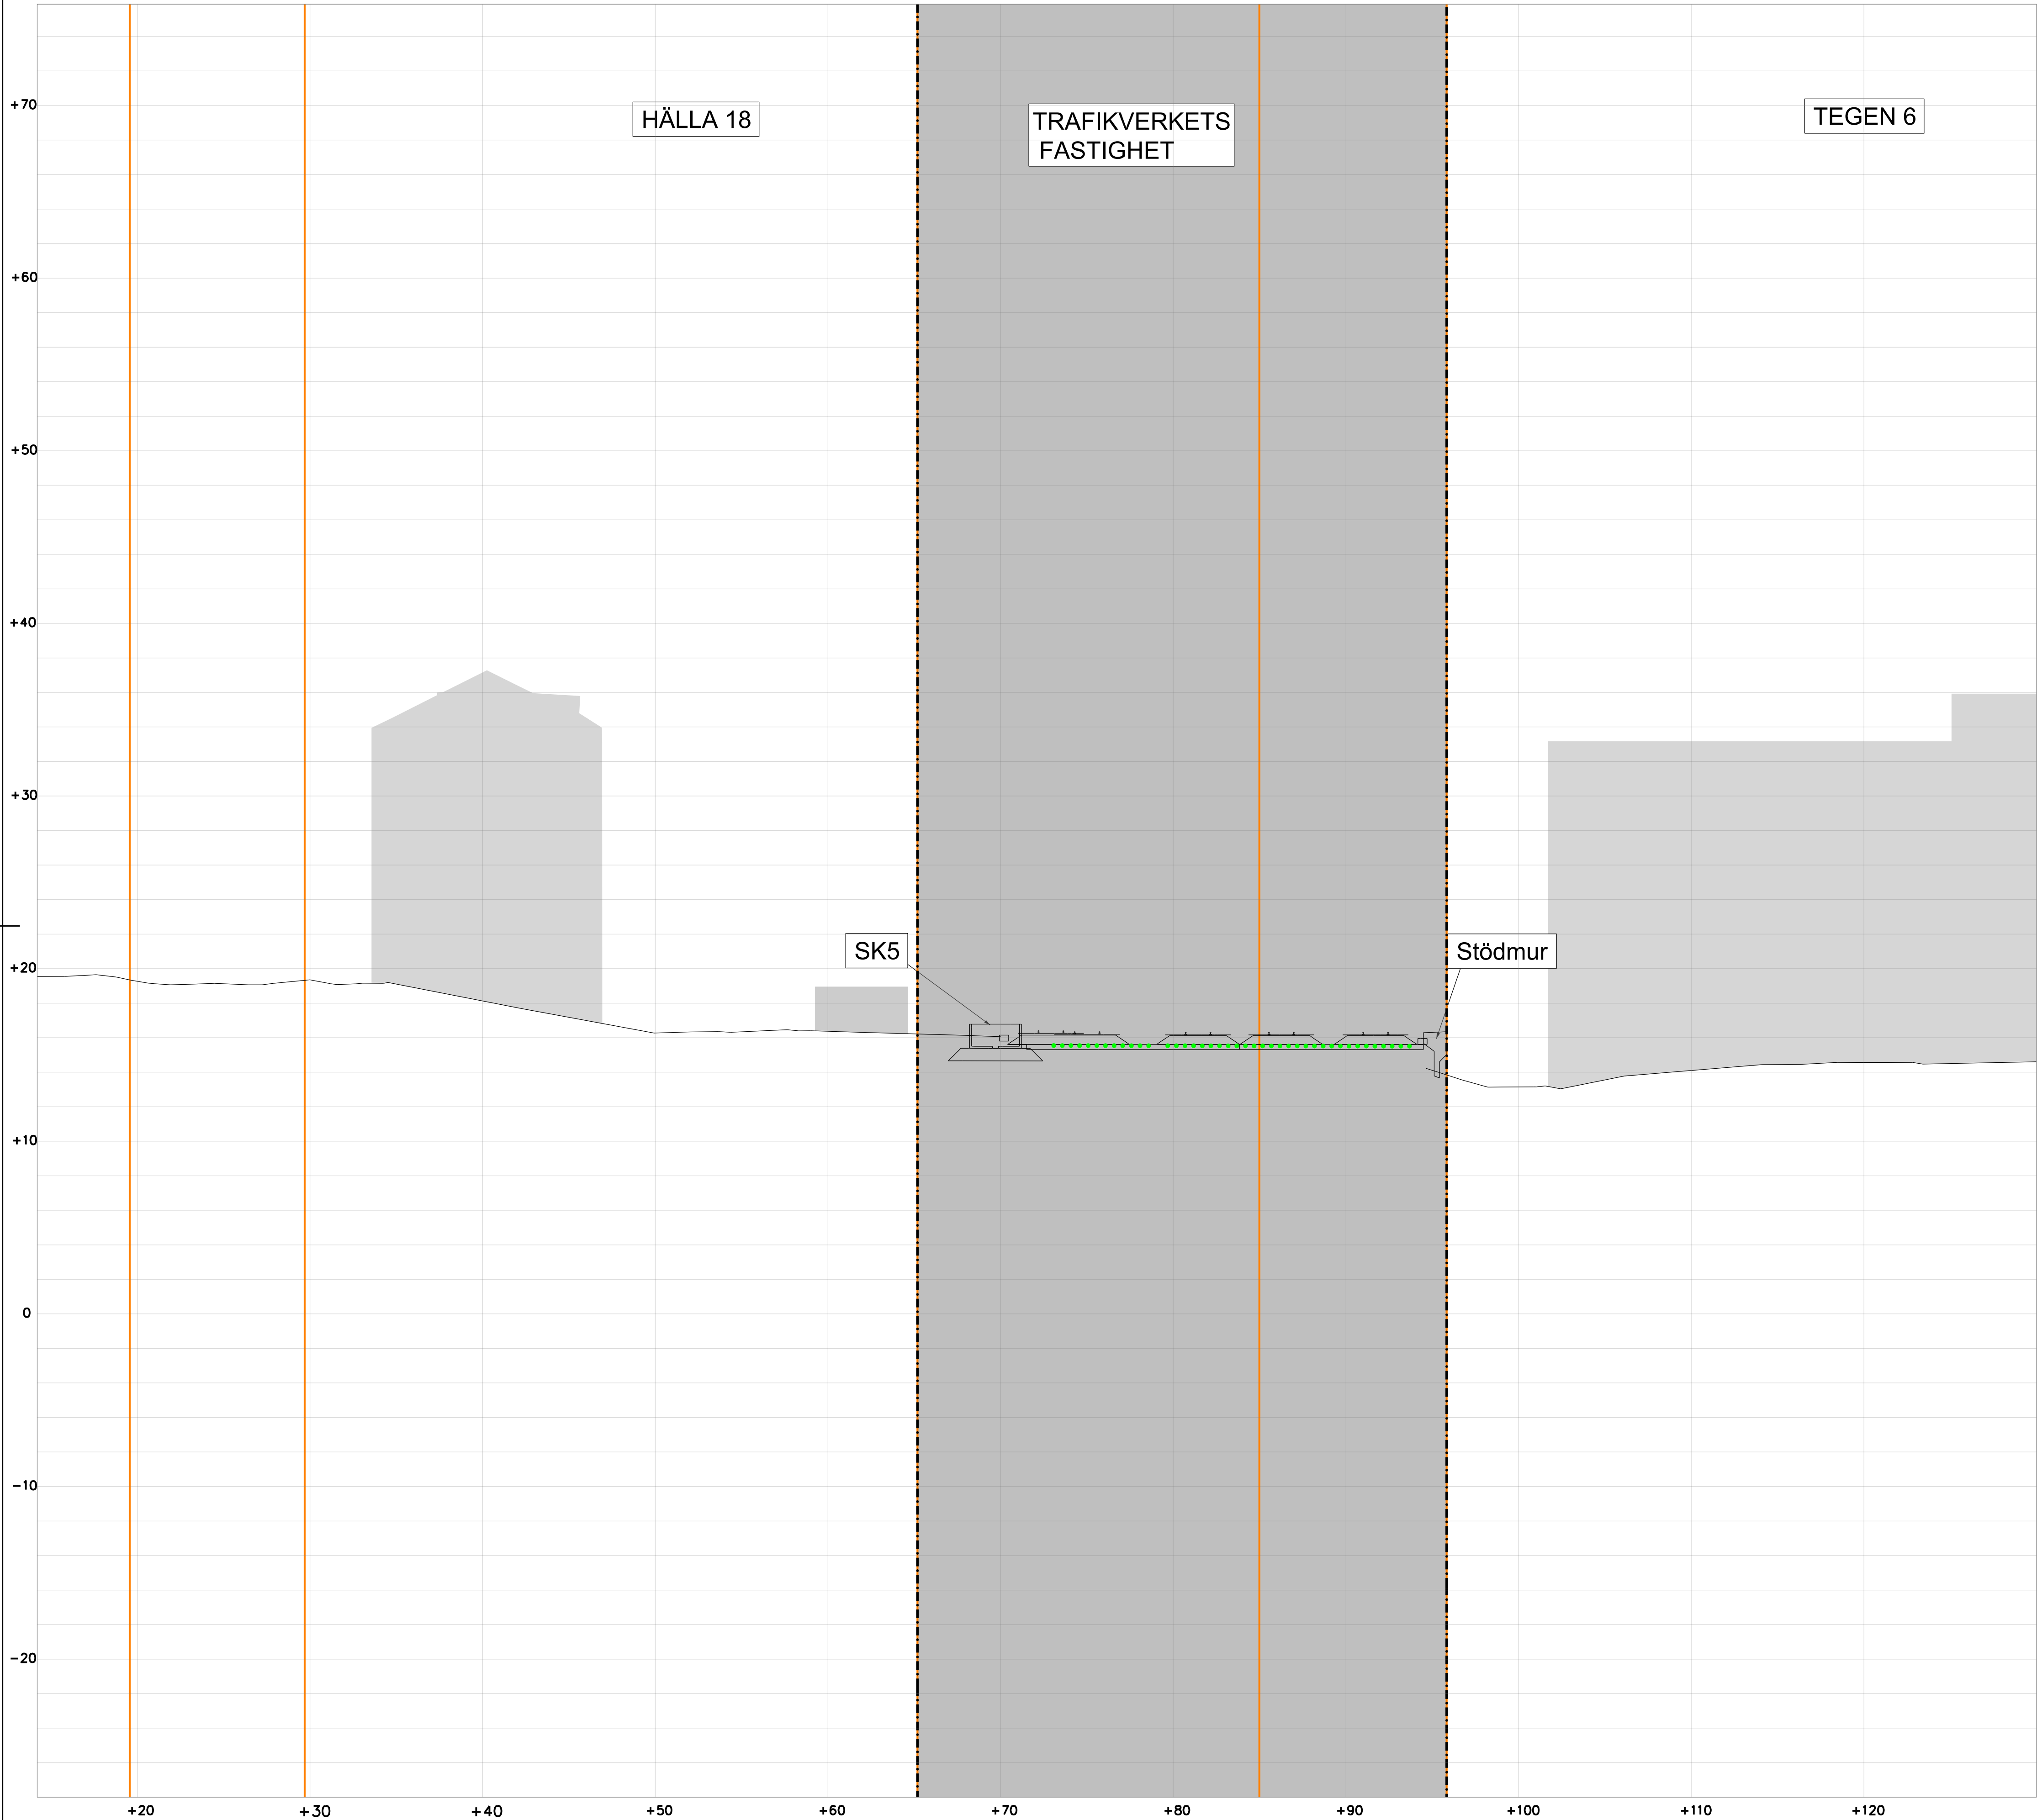



TECKENFÖRKLARING

MARKANSPRÅK	
	GRÄNS FÖR JÄRNVAGSMARK
	AVGRÄNSNING MELLAN OLIKA TYPER AV MARKANSPRÅK
	NY JÄRNVAGSMARK MED ÄGANDERÄTT
	NY JÄRNVAGSMARK MED ÄGANDERÄTT 3D
	NY JÄRNVAGSMARK MED SERVITUTSRÄTT FÖR UNDERHÅLL AV ANLÄGGNINGEN
	NY JÄRNVAGSMARK MED SERVITUTSRÄTT FÖR SERVICEVÄG
	NY JÄRNVAGSMARK MED SERVITUTSRÄTT FÖR ÅTKOMST UNDER MARK
	NY JÄRNVAGSMARK MED SERVITUTSRÄTT FÖR UPPSAMLINGSPLATS
	NY JÄRNVAGSMARK MED SERVITUTSRÄTT FÖR SKYDDSZON RUNT TUNNEL SAMT UNDERHÅLL AV SKYDDSANORDNINGAR

SKYDDSÅTGÄRDER	
	SK6, STOMLJUDSDÄMPANDE ÅTGÄRDER, SE ÄVEN PROFIL
	BULLERSKYDDSKÄRM CA 4 M ÖVER MARK (ANGES SOM +HÖJD I PLANKARTAN)
	PÅKÖRNINGSSKYDD/SKYDDSMUR

ÖVRIGA BETECKNINGAR	
	TRAFIKVERKET'S BEFINTLIGA FASTIGHET
	BEFINTLIG FASTIGHETSGRÄNS
	VÄG
	MARKNIVÅ
	TUNNELKONSTRUKTION
	BYGGNAD
	SKYDDSZON TUNNELBANA

ORIENTERINGSFIGUR

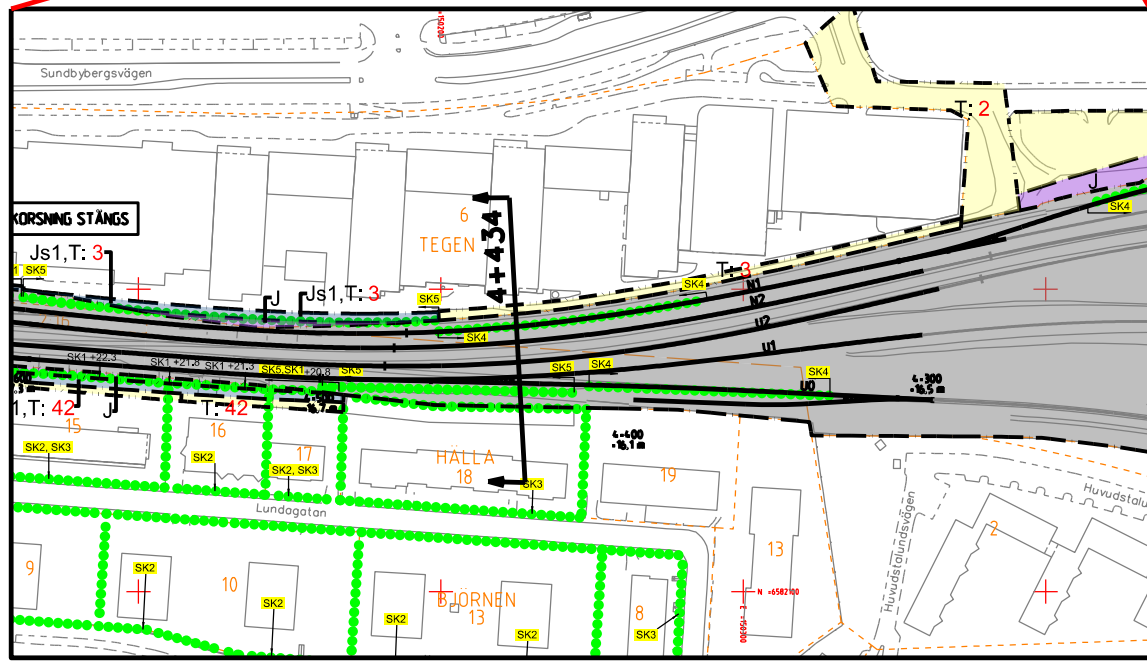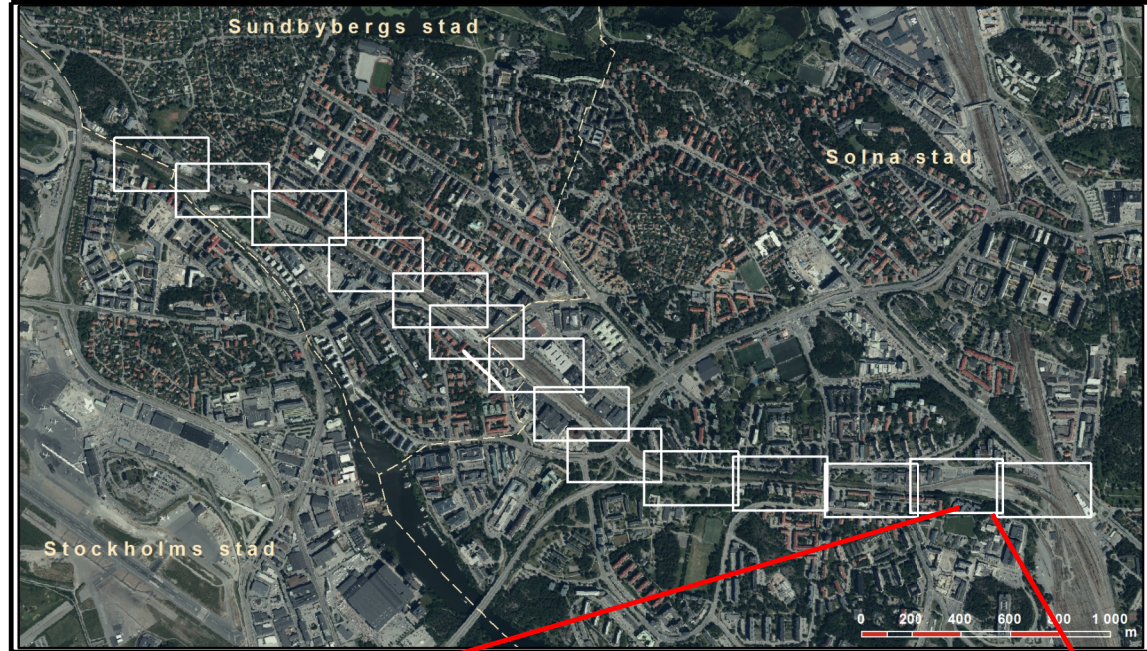


REDOVISAD TVÄRSEKTION I PLAN

TYP AV PLAN				JÄRNVÄGSPLAN			
LEVERANTÖR		AVDELNING		LEVERANS/ÄNDRINGS-PM		TEKNOMRÅDE	
		564.8		LEVERANS/ÄNDRINGS-PM		GRÄNSNINGSG	



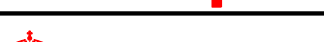

TYP AV PLAN		JÄRNVÄGSPLAN			
LEVERANTÖR		AVDELNING 564.8	LEVERANS/ÄNDRINGS-PM	TEKNIKPROJEKT	
		UPPERÄGGSNUMMER 10207385	KONSTRUKTIONSNUMMER	GRANSKNINGSSTATUS / BYFTE GRANSKNINGSINSHANDLING	
		HÄNDELSEN YTP JÄRNVÄGSPLAN			
		ANLÄGGNINGSSYP			
SKAPAD AV WSP/B MOHD		MÅLARBANAN I STOCKHOLM C I - SUNDBYBERG HUVUDST - ÖLVBÖ TVÄRSSEKTION FÖR UTBYGGD JÄRNVÄGSANLÄGGNING PERMANENTA MARKANSPRÅK		KILOMETER-TERMER 4 +510 - +	BANDEL 404
GRANSKAD AV WSP/H SANDBERG				JÄRNVÄGSPLAN PROJEKT 9922-97-0009	
EDOKAD AV AC MALMBERG	DATUM 2020-03-09	SKALA 1:200	FORMAT A1	RITINGSNUMMER FÖRVALTNING BLAD 009	NÄSTA BLAD 010
ida_itemname		plottime		ida_usrname	

ido_username