


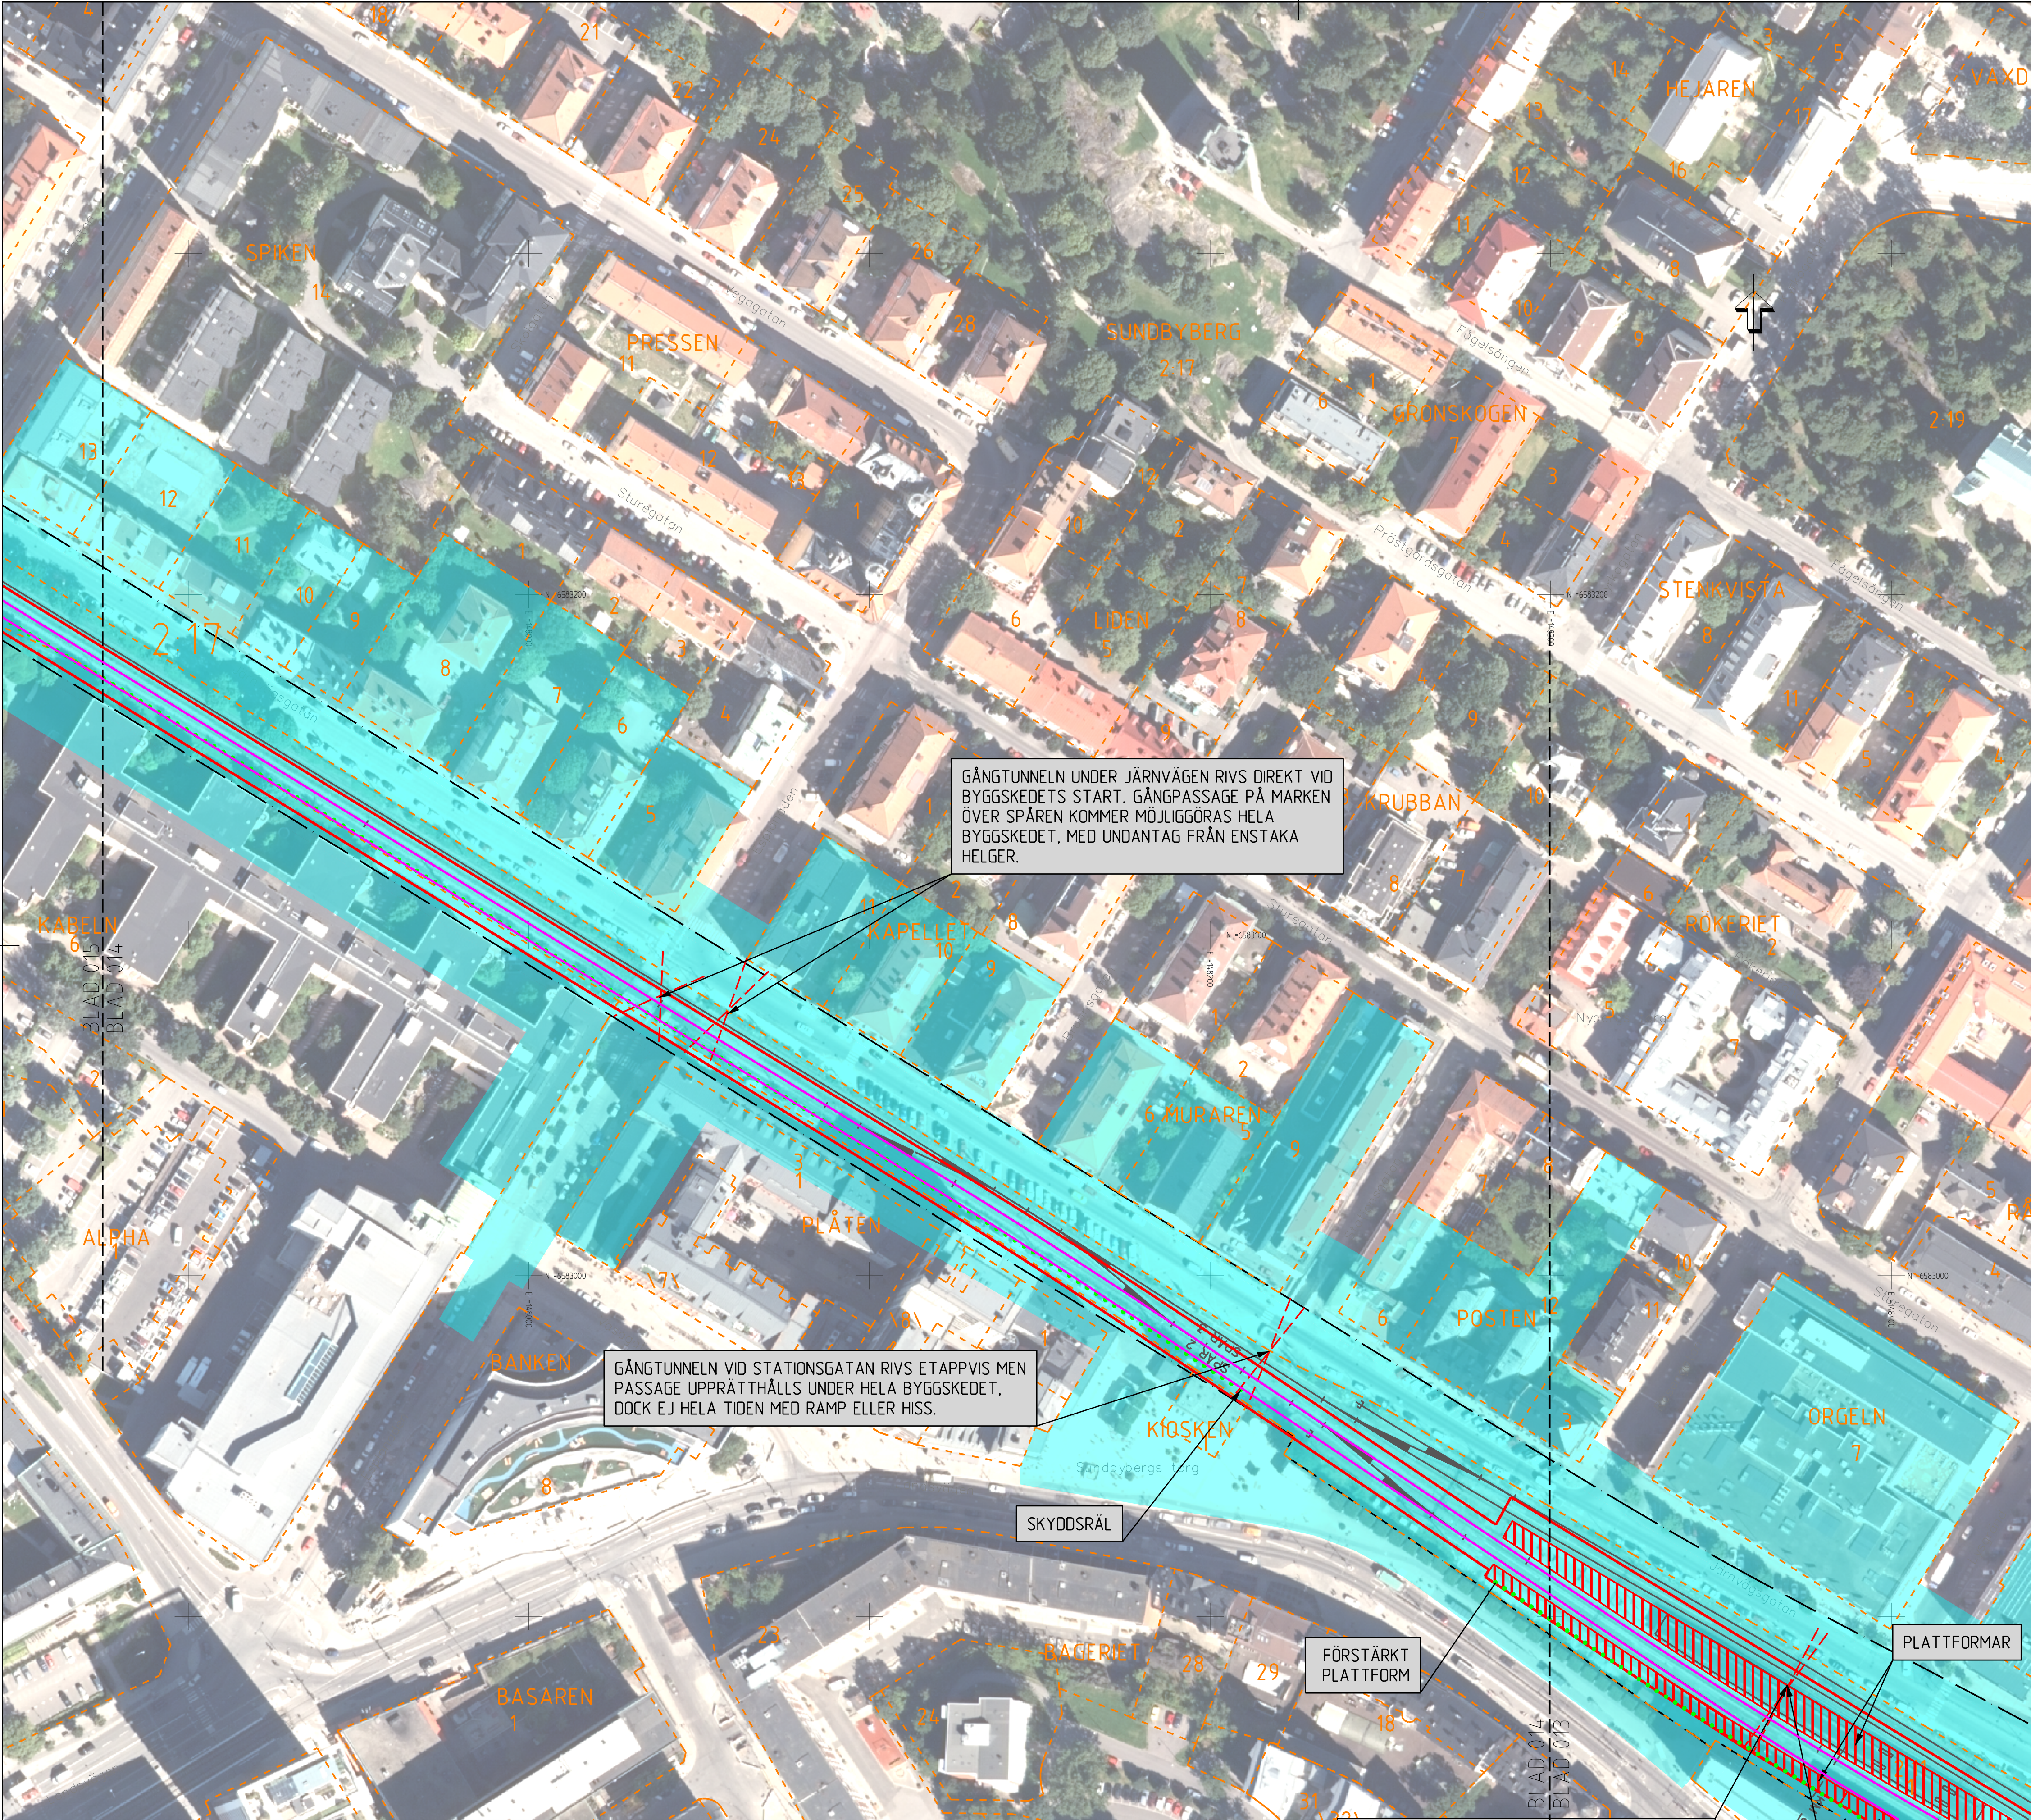

FASTIGHETSFÖRTECKNINGAR

FASTIGHETSKARTAN ÄR FRÅN JANUARI 2021

ALBYGÅRD 2 FASTIGHETSNUMR
ALBYGÅRD KVARTERS- / TRAKTNAMN

TECKENFÖRKLARING

- GRÄNS FÖR JÄRNVÄGSPLAN
- GRÄNS FÖR JÄRNVÄGSMARK
- AVGRÄNSNING TILLFÄLLIG JÄRNVÄGSANLÄGGNING
- OMRÅDEN SOM PÅVERKAS AV BYGGVERKSAMHET
- TILLFÄLLIG PLATTFORM
- TILLFÄLLIG UPPSTÄLLNINGSPÅS FÖR RÄDDNINGSTJÄNST
- TILLFÄLLIGT JÄRNVÄGSPÅR
- BEFINTLIGT JÄRNVÄGSPÅR
- KVARTERS-/TRAKTGRÄNS TILLIKA FASTIGHETSGRÄNS
- FASTIGHETSGRÄNS
- KOMMUNGRÄNS
- MARKERING ELLER AVGRÄNSNING AV TILLFÄLLIGA SKYDDSGÅRDAR
- PLANKORSNING STÅNGS
- BYGGNAD RIVS
- PASSAGE RIVS
- TILLFÄLLIG NYTT JÄRNVÄGSPÅR PÅ ANNANS SERVITUTSRÄTT INOM TRAFIKVERKETS FASTIGHET

STÅNGSEL KOMMER ATT SÄTTAS UPP UTMED JÄRNVÄGSANLÄGGNINGEN

GÅNGTUNNELN UNDER JÄRNVÄGEN RIVS DIREKT VID BYGGSKEDETS START. GÅNGPASSAGE PÅ MARKEN ÖVER SPÅREN KOMMER MÖJLIGGÖRAS HELA BYGGSKEDET, MED UNDANTAG FRÅN ENSTAKA HELGER.


GÅNGTUNNELN VID STATIONSGATAN RIVS ETAPPVIS MEN PASSAGE UPPRÄTHÅLLS UNDER HELA BYGGSKEDET, DOCK EJ HELA TIDEN MED RAMP ELLER HISS.

KOORDINATSYSTEM

SYSTEM I PLAN SWEREF 99 18 00

SYSTEM I HÖJD RH 00

(10,00 m. i RH 00 = 10,52 m. i RH 2000)

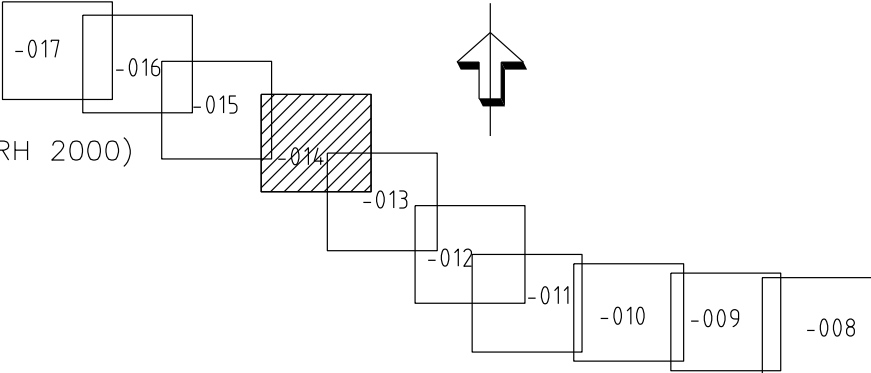

JÄRNVÄGSPLAN			
TYP AV PLAN	AVDELNING	LEVERANS/ÄNDRINGS-PM	TEKNISKTÄG
LEVERANTÖR	564.8	KONSTRUKTIONSNUMMER	GRÄNSKINNINGSHANDLING
WSP	UPPDRAGSNUMMER 10207385		HANDLINGSTYP
TRAFIKVERKET			JÄRNVÄGSPLAN
			ANLÄGGNINGSTYP
SKAPAD AV	GRANSKAD AV	GRANSKAD AV	GRANSKAD AV
WSP/K AXELSSON	WSP/P FORS	WSP/P FORS	WSP/P FORS
ILLUSTRATIONSKARTA FÖR TILLFÄLLIG ANLÄGGNING	ILLUSTRATIONSKARTA FÖR TILLFÄLLIG ANLÄGGNING	ILLUSTRATIONSKARTA FÖR TILLFÄLLIG ANLÄGGNING	ILLUSTRATIONSKARTA FÖR TILLFÄLLIG ANLÄGGNING
OCH BYGGVERKSAMHET	OCH BYGGVERKSAMHET	OCH BYGGVERKSAMHET	OCH BYGGVERKSAMHET
SKALA	DATUM	FÖRSTÄRKT	RITNINGSNUMMER FÖRVALTNING
1:1000	2021-02-01	A1	9922-00-112_014
			BLAD
			014
			015
			ANR.
ido_username	plottime	ido_username	