



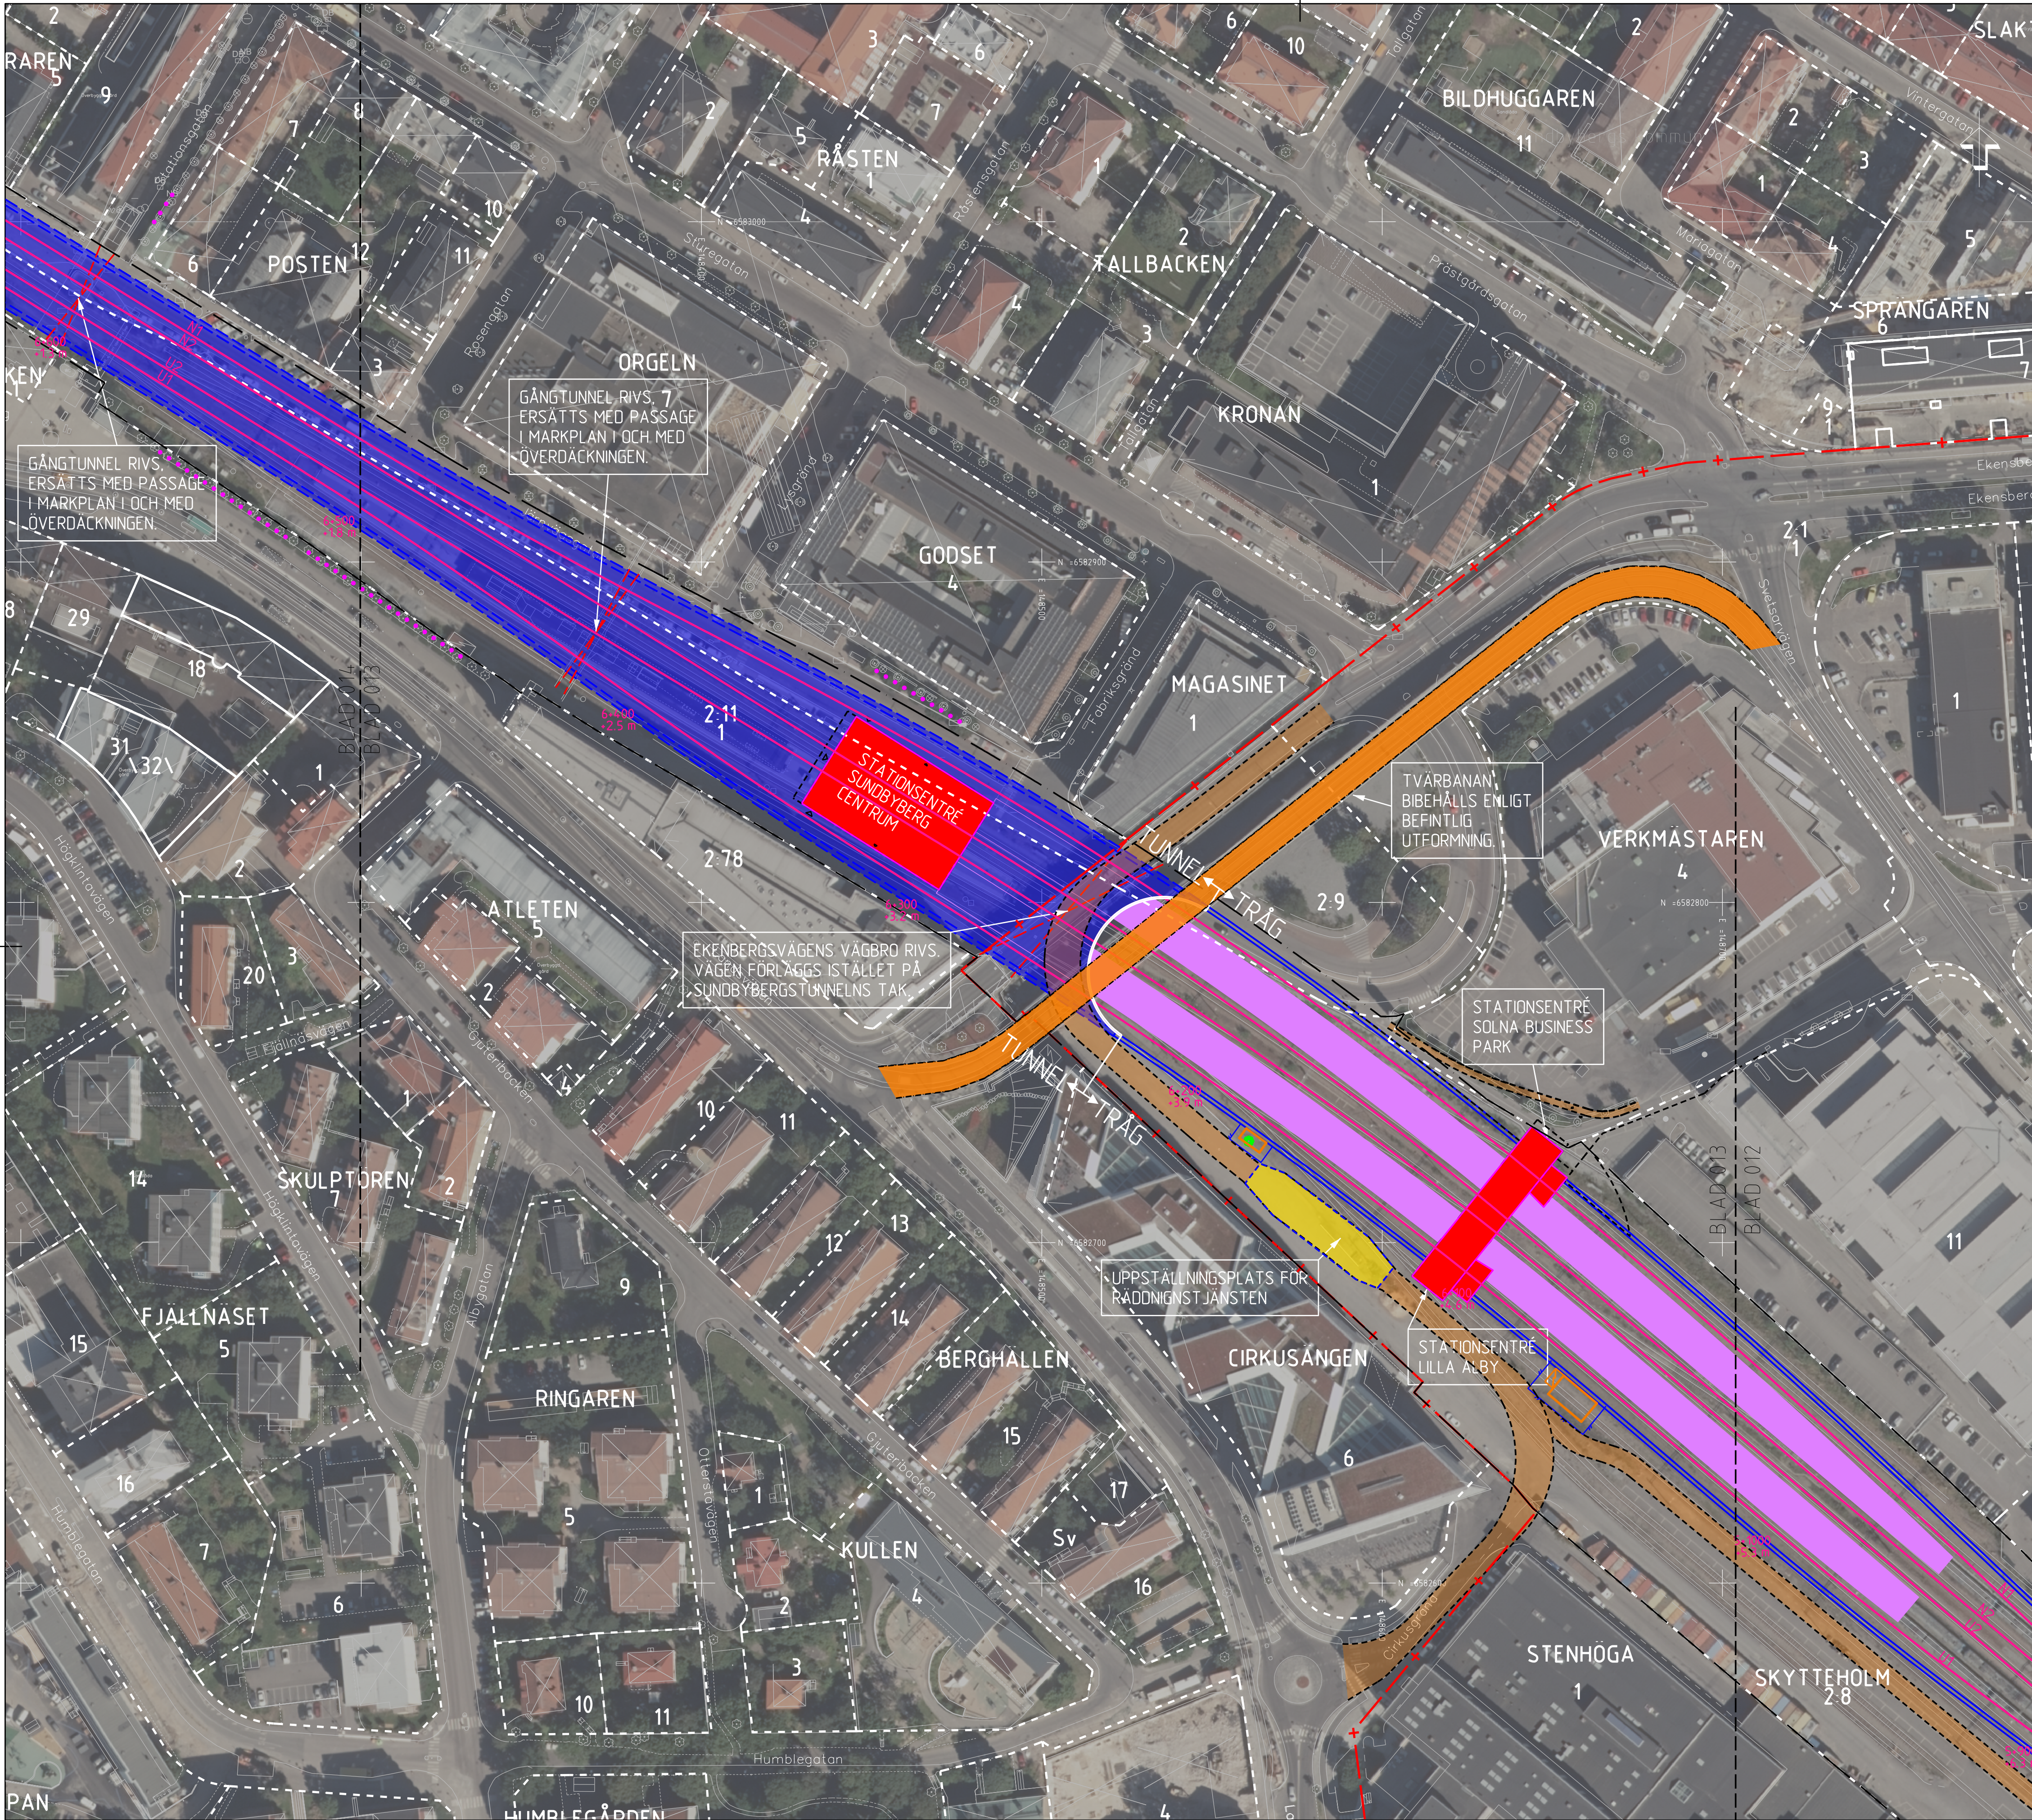

- FASTIGHETSFÖRTECKNINGAR**
ALBYGÅRD 2 FASTIGHETSNAMN
ALBYGÅRD KVARTERS- /TRAKTNAMN
- TECKENFÖRKLARING**
- GRÄNS FÖR JÄRNVÄGSPLAN
 - GRÄNS FÖR JÄRNVÄGSMARK
 - TUNNEL
 - TRÅG KANTAT MED STÄNGSEL
 - NYTT ELLER JUSTERAT JÄRNVÄGSPÅR, SPÅRMITT MED LÅNGSMÄTNING OCH HÖJDSÄTTNING
 - NY SPÄRVÄXEL
 - BEFINTLIGT SPÅR
 - BEFINTLIG SPÄRVÄXEL
 - KVARTERS-/TRAKTGRÄNS TILLIKA FASTIGHETSGRÄNS
 - FASTIGHETSGRÄNS
 - KOMMUNGRÄNS
 - MARKERING ELLER AVGRÄNSNING AV SKYDDSÅTGÄRDER
 - SLÄNT
 - BERGSLÄNT
 - VÄG FÖR TVÄRBANAN
 - VÄG/ GÅNG- OCH CYKELVÄG
 - STÄNGSEL
 - STÖDMUR
 - STÖDKONSTRUKTION
 - UPPSTÄLLINGSPLATS FÖR RÄDDNINGSTJÄNST
 - ALLÉ
 - STATIONSBYGGNAD
 - PLATTFORM
 - PLANKORSNING STÄNGS
 - BYGGNAD RIVS
 - PASSAGE RIVS
 - TEKNIKUS
 - SKYDDSÅTGÄRDER FÖR ANSLUTNING TILL VA- SYSTEM

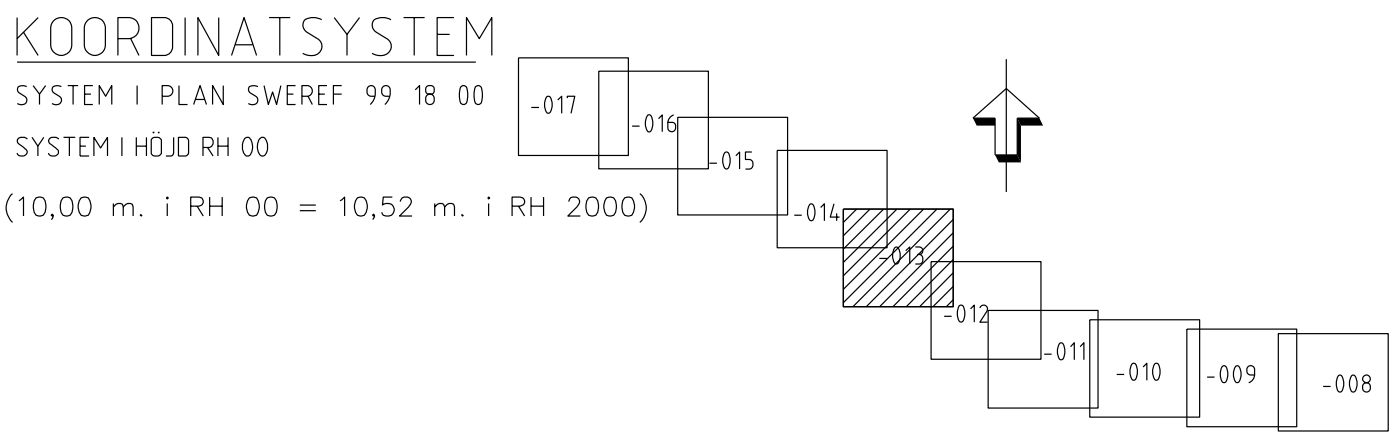

JÄRNVÄGSPLAN			
LEVERANTÖR	AVDELNING	LEVERANS/ÄNDRINGS-PM	TEKNISKPÅRÅD
wsp	564.8		
UPPDRAGSNUMMER	10207385	KONSTRUKTIONSNUMMER	GRANSKNINGSSTATUS / SYFTE
TRAFIKVERKET			GRANSKNINGSHANDLING
SKAPAD AV	WSP/K AXELSSON		HANDRISKTYP
GRANSKAD AV	WSP/P FORS		JÄRNVÄGSPLAN
ILLUSTRATIONSART	ILLUSTRATIONSART FÖR UTBYGGD		ANLÄGGNINGSTYP
ILLUSTRATIONSART	JÄRNVÄGSANLÄGGNING		
SKALA	1:1000	FÖRSTÄLLNING	ANLÄGGNINGSTYP
1:1000		ANLÄGGNINGSTYP	
BLAD	013	ANLÄGGNINGSTYP	
NÄSTA BLAD	014	ANLÄGGNINGSTYP	
ANMÄRKNING		ANLÄGGNINGSTYP	

© Trafikverket. Alla rättigheter förbehållna. Detta dokument är ett utdrag från Trafikverkets webbplats. För mer information se trafikverket.se

