Denna ritning är Trafikverkets egendom. Allt obehörigt begagnande av ritningen tillvaras enligt lag.
TRAFIKVERKET

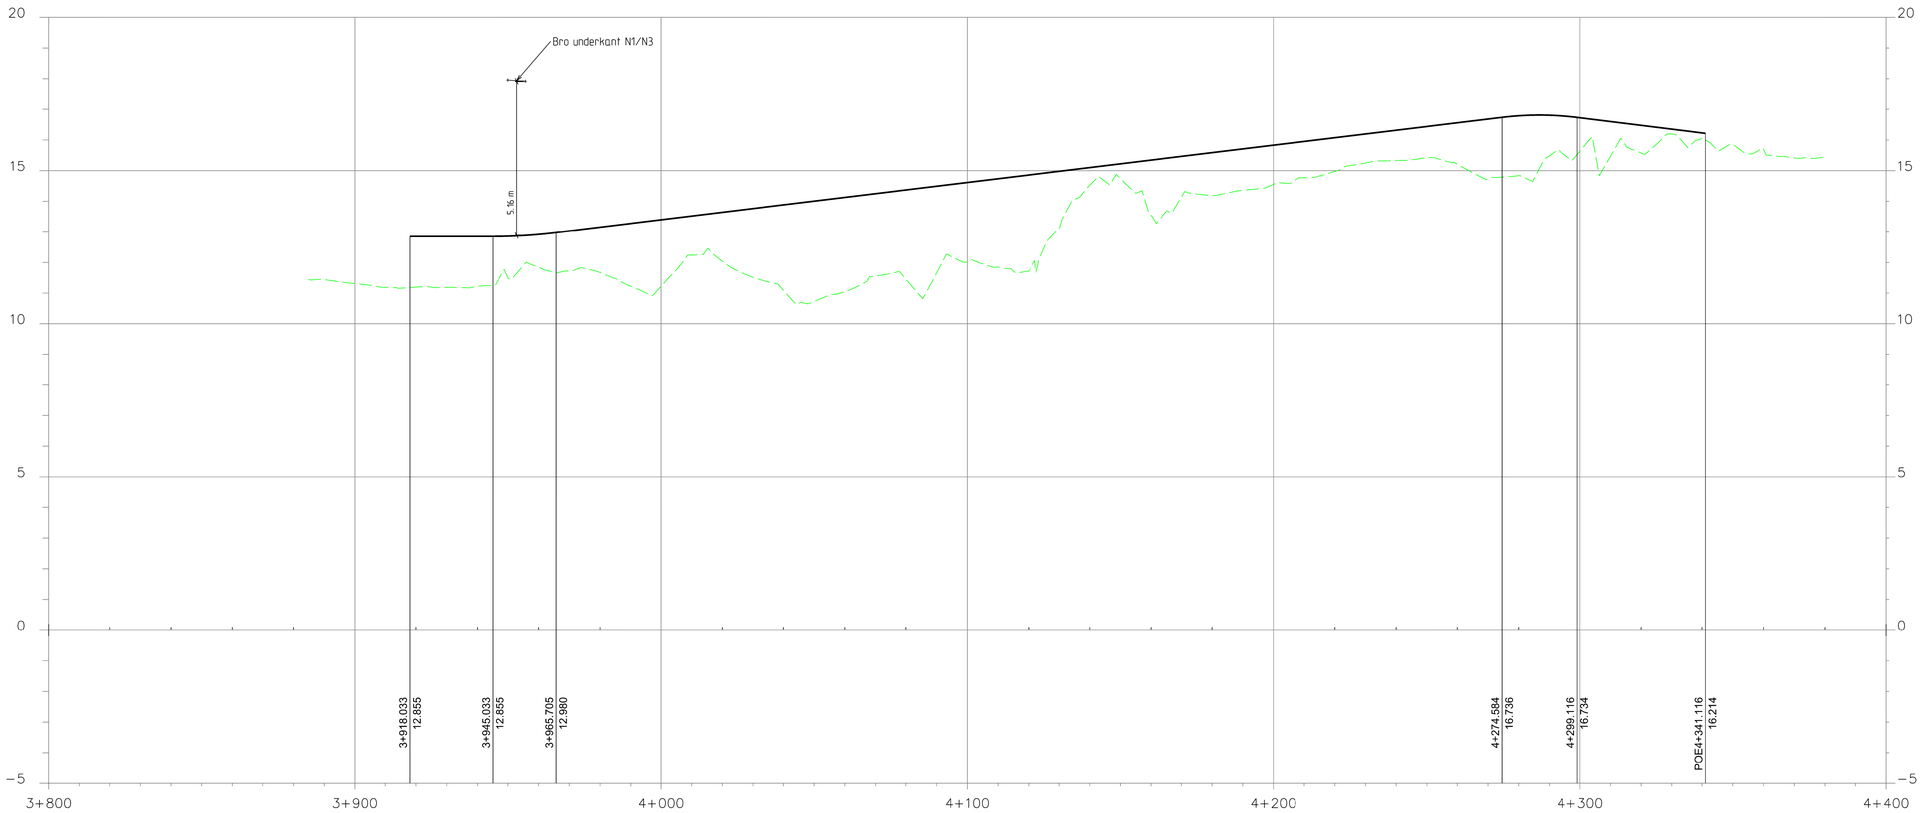

| | | |