


TECKENFÖRKLARING

- MARKANSPRÅK**
- GRANS FÖR JÄRNVAGSMARK
  - AVGRÄNSNING MELLAN OLIKA TYPER AV MARKANSPRÅK
  - J NY JÄRNVAGSMARK MED ÄGANDERÄTT
  - Jt NY JÄRNVAGSMARK MED ÄGANDERÄTT 3D
  - Js1 NY JÄRNVAGSMARK MED SERVITUTSRÄTT FÖR ANLÄGGANDE, BIBEHÅLLANDE OCH UNDERHÅLL AV JÄRNVAGSANLÄGGNINGEN INKLUSIVE DESS KONSTRUKTION UNDER MARK
  - Js2 NY JÄRNVAGSMARK MED SERVITUTSRÄTT FÖR SERVICEVAG
  - Js3 NY JÄRNVAGSMARK MED SERVITUTSRÄTT FÖR UPPSAMLINGSPLATS
  - Jts1 NY JÄRNVAGSMARK MED SERVITUTSRÄTT FÖR SKYDDSZON RUNT TUNNEL INKLUSIVE RÄTT TILL ANLÄGGANDE, BIBEHÅLLANDE OCH UNDERHÅLL AV TUNNELN MED TILLHÖRANDE ANÖRDNINGAR


- SKYDDSÅTGÄRDER**
- SK1 SK6, STOMLJUDSDAMPANDE ÅTGÄRDER, SE AVEN PROFIL
  - BULLERSKYDDSKÄRM CA 4 M ÖVER MARK (ANGES SOM +HÖJD I PLANKARTAN)
  - SK5 PÅKÖRNINGSSKYDD/SKYDDSMUR

- ÖVRIGA BETECKNINGAR**
- TRAFIKVERKETS BEFINTLIGA FASTIGHET
  - BEFINTLIG FASTIGHETSGRÄNS
  - VÄG
  - MÄRKNIVÅ
  - TUNNELKONSTRUKTION
  - BYGGNAD
  - SKYDDSZON TUNNELBANA


ORIENTERINGSFIGUR

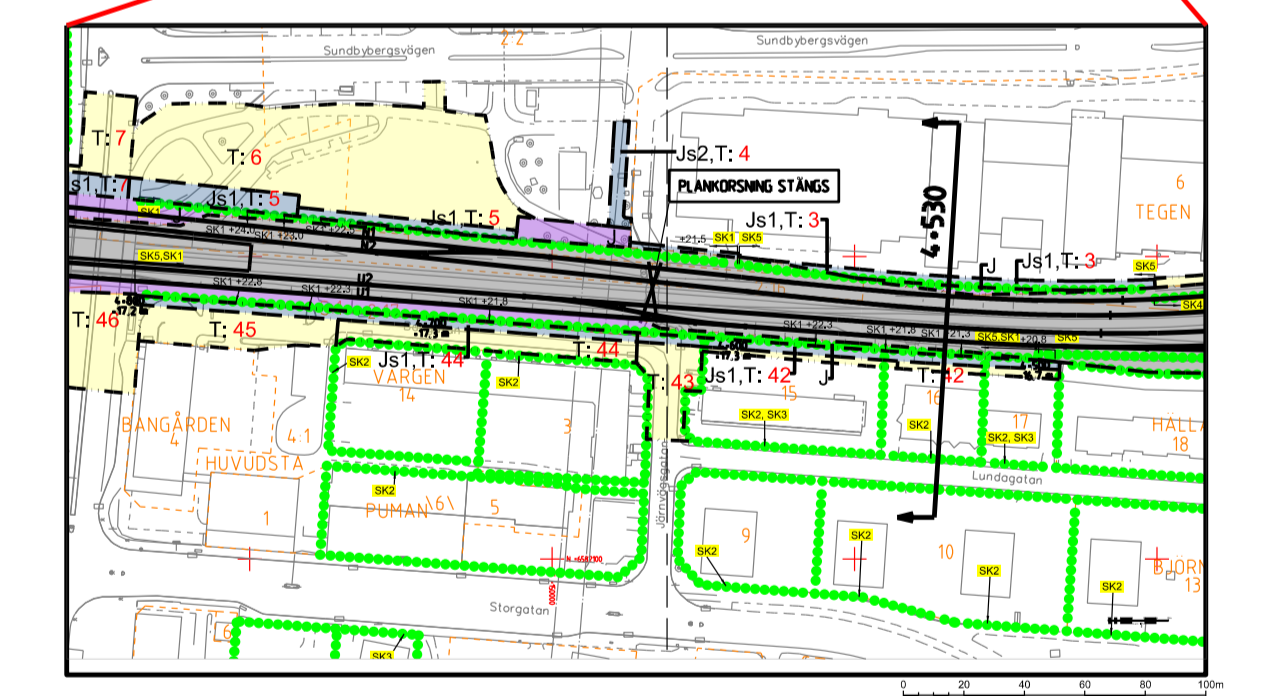

Översikt över de Trafikverkets ägnade All obehörigt  
 ägande av annan ägare enligt lag.  
 TRAFIKVERKET

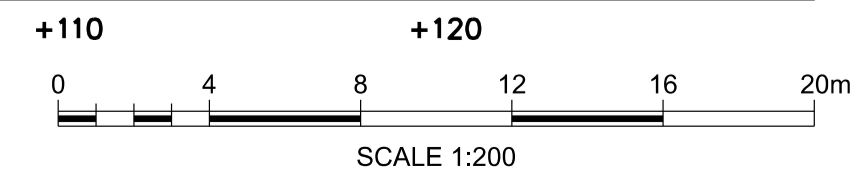

TYP AV PLAN				JÄRNVÄGSPLAN			
LEVERANTÖR	AVSÄLNING	LEVERANS/ÄNDRINGS-FM	TEKNOLOGI	GRANSNINGSTATUS / SYFTE	GRÄNSKINNINGSHANDLING	BLAD	ANDR.
wsp	564 8			GRANSNINGSTATUS / SYFTE	GRÄNSKINNINGSHANDLING	4	4/04
	UPPDRAGSNUMMER	KONSTRUKTIONSNUMMER		ANLÄGGNINGSTYP	JÄRNVÄGSPLAN	010	011
	10207385			ANLÄGGNINGSTYP	JÄRNVÄGSPLAN	010	011
TRAFIKVERKET	MÅLARBANAN	(STOCKHOLM O) - SUNDBYBERG		FLÖKETER-METER	4 + 530 - *		
SKAPAD AV	WSP / K AXELSSON	HUVUDSTA - ÖJUVBO		RITINGSNUMMER PROJEKT	9922-97-325_010		
GRANSKAD AV	WSP / P FORS	TVÄRSEKTION FÖR UTBYGGD JÄRNVAGSANLÄGGNING		BLAD	010	011	
LOKALISERAD AV	AC MALMBERG	PERMANENTA MARKANSPRÅK		SKALA	1:200		
DATUM	2021-02-01	FÖRRÄTT	TRÄNINGSNUMMER FÖRVALTNING				
		A1					

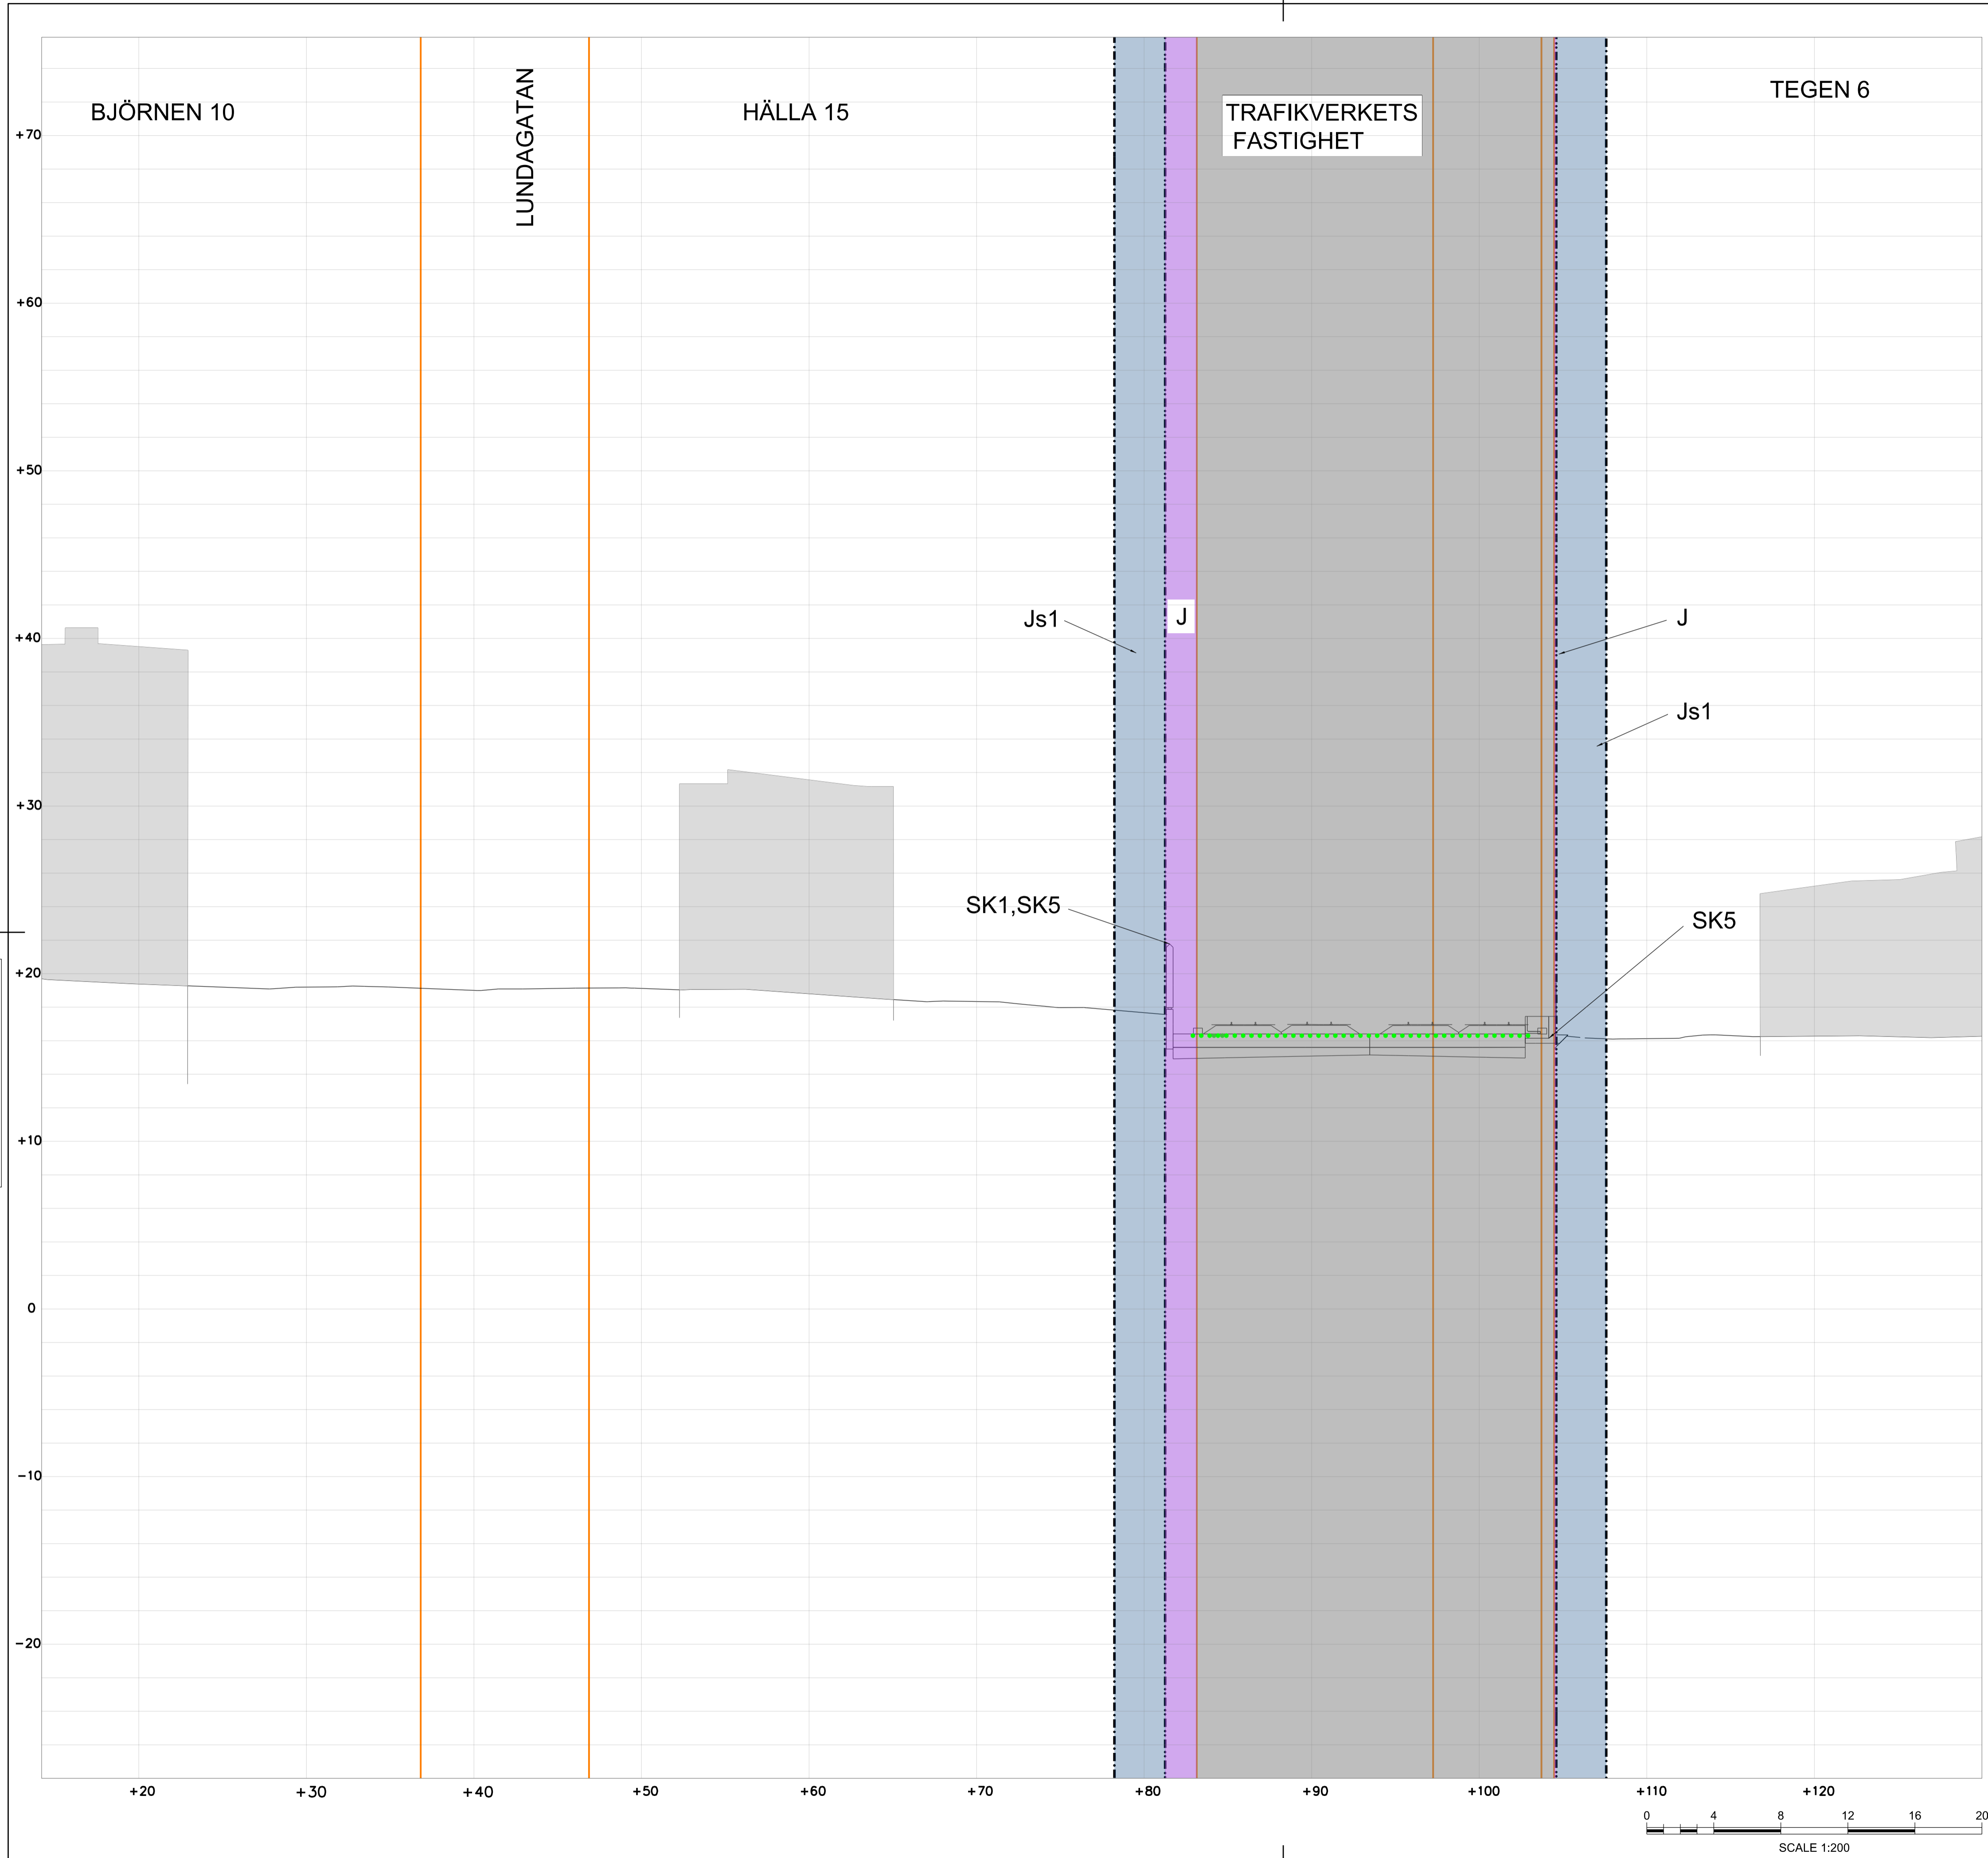

### TECKENFÖRKLARING

**MARKANSPRÅK**


- GRANS FÖR JÄRNVAGSMARK
- AVGRÄNSNING MELLAN OLIKA TYPER AV MARKANSPRÅK
- NY JÄRNVAGSMARK MED ÄGANDERÄTT
- NY JÄRNVAGSMARK MED ÄGANDERÄTT 3D
- NY JÄRNVAGSMARK MED SERVITUTSRÄTT FÖR ANLÄGGANDE, BIBEHÅLLANDE OCH UNDERHÅLL AV JÄRNVAGSANLÄGGNINGEN INKLUSIVE DESS KONSTRUKTION UNDER MARK
- NY JÄRNVAGSMARK MED SERVITUTSRÄTT FÖR SERVICEVAG
- NY JÄRNVAGSMARK MED SERVITUTSRÄTT FÖR UPPSAMLINGSPLATS
- NY JÄRNVAGSMARK MED SERVITUTSRÄTT FÖR SKYDDSZON RUNT TUNNEL INKLUSIVE RÄTT TILL ANLÄGGANDE, BIBEHÅLLANDE OCH UNDERHÅLL AV TUNNELN MED TILLHÖRANDE ANÖRDNINGAR

**SKYDDÅTGÄRDER**

- SK1 SK6, STOMLJUDSDAMPANDE ÅTGÄRDER, SE AVEN PROFIL
- BULLERSKYDDSKÄRM CA 4 M ÖVER MARK (ANGES SOM +HÖJD I PLANKARTAN)
- SK5 PÅKÖRNINGSSKYDD/SKYDDSMUR

**ÖVRIGA BETECKNINGAR**

- TRAFIKVERKETS BEFINTLIGA FASTIGHET
- BEFINTLIG FASTIGHETSGRÄNS
- VÄG
- MARKNIVÅ
- TUNNELKONSTRUKTION
- BYGGNAD
- SKYDDSZON TUNNELBANA

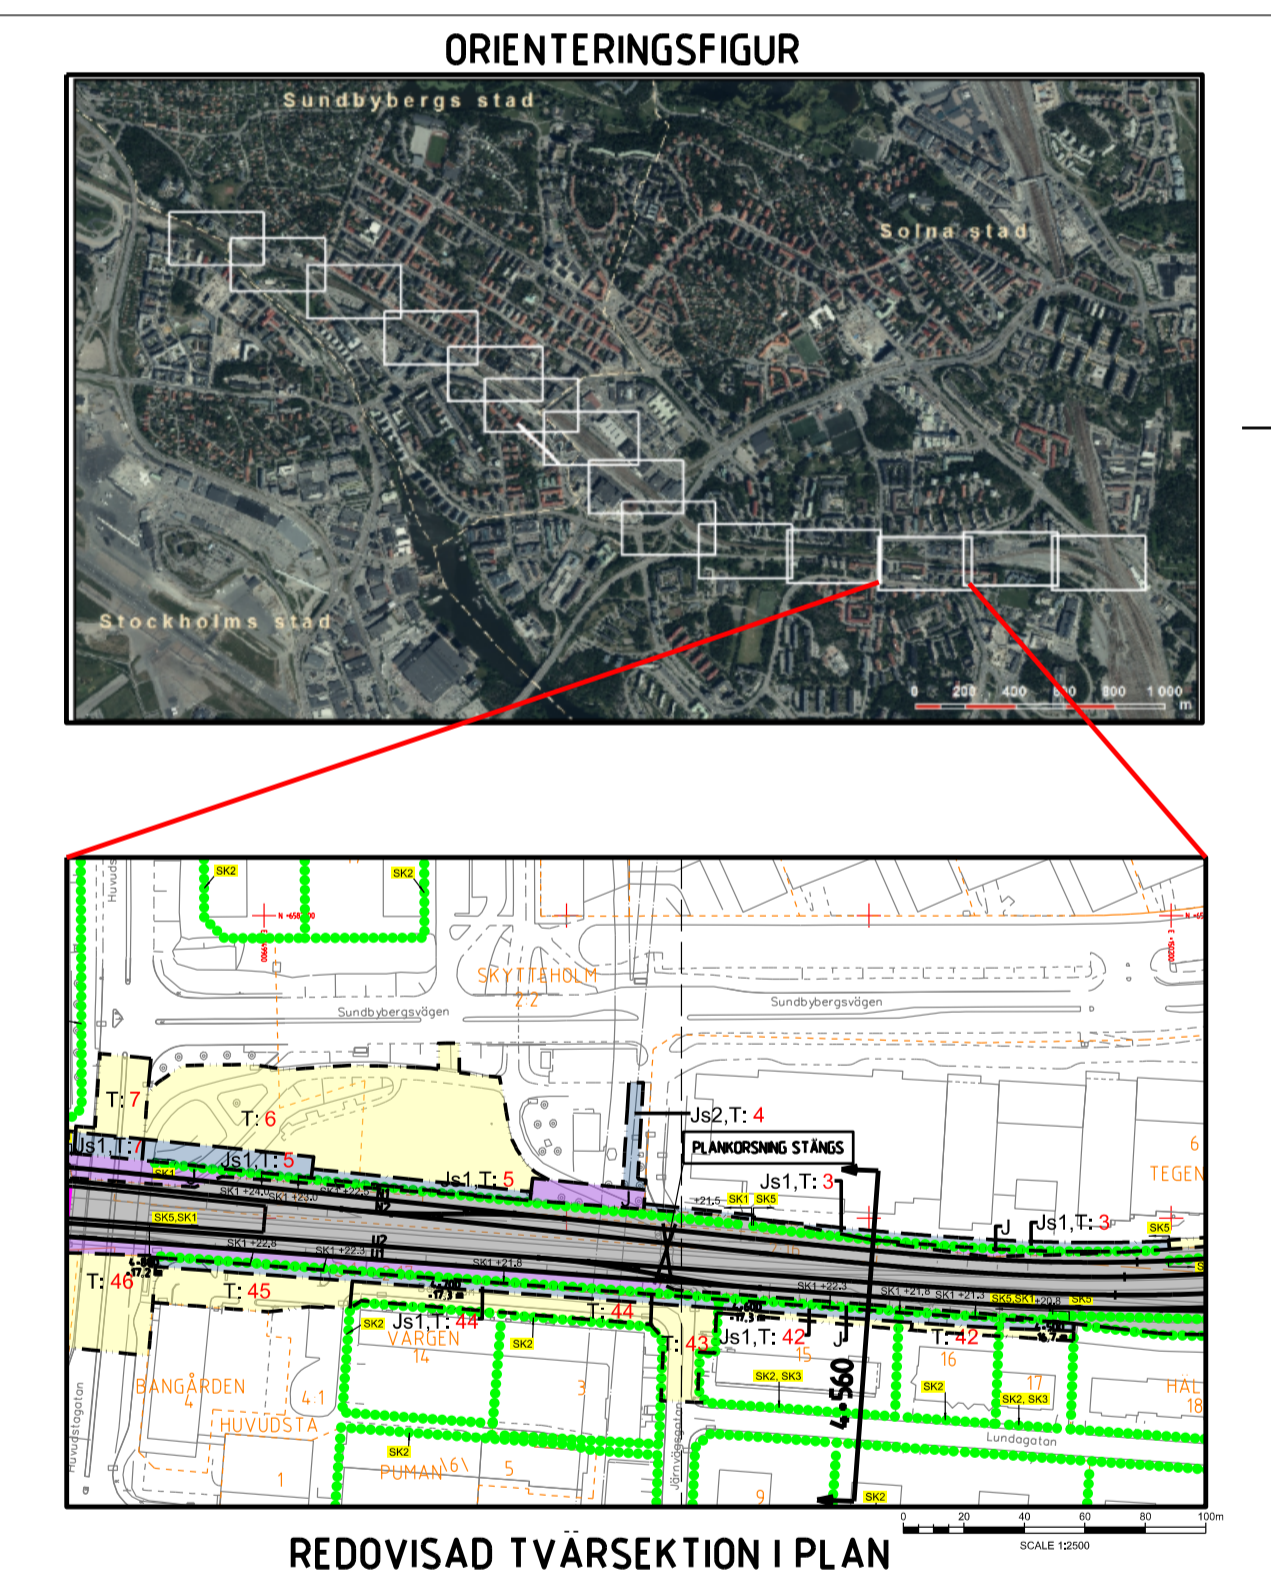

Dessa ritningar är Trafikverkets ansvar. Allt obehörigt  
 bebyggelse eller annan bebyggelse enligt lag.  
 TRAFIKVERKET

JÄRNVÄGSPLAN			
LEVERANTÖR	AVSÄLNING	LEVERANS/ÄNDRINGS-PM	TEKNISPRÅK
<b>wsp</b>	564 8		
	UPPDRAGSNUMMER	KONSTRUKTIONSNUMMER	GRÄNSNINGSTATUS / SYFTE
	10207385		GRÄNSKINNINGSHANDLING
<b>TRAFIKVERKET</b>	MÅLARBANAN		HANDLINGSTYP
	(STOCKHOLM O) - SUNDBYBERG		JÄRNVÄGSPLAN
	HUVUDSTA - ÖJUVBO		ANLÄGGNINGSTYP
	TVÄRSSEKTION FÖR UTBYGGD JÄRNVÄGSANLÄGGNING		FLÖKETERMETER
	PERMANENTA MARKANSPRÅK		4 + 560 - *
	RITINGSNUMMER PROJEKT		BANDEL
	9922-97-325_011		4/04
SKAPAD AV	DATUM	FÖRRÄTT	TRININGSNUMMER FÖRVALTNING
WSP / P FORS	2021-02-01	A1	
GRANSKAD AV	SKALA	TRININGSNUMMER FÖRVALTNING	BLAD
AC MALMBERG	1:200		011
			NÄSTA BLAD
			012
			ANDR.

ido\_ternome plottime ido\_username

