



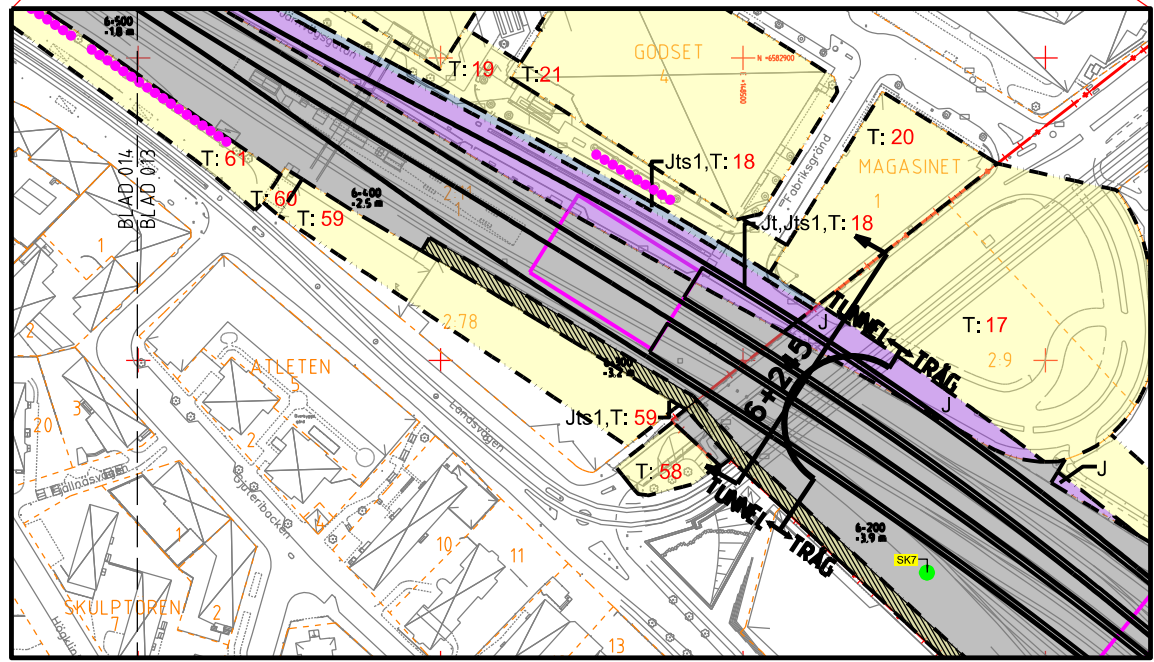

TYP AV PLAN		JÄRNVÄGSPLAN			
LEVERANTÖR		AVGIFTE 5648	LEVERANS/ÄNDRINGS-PPH	TEKNIKPRIS	
		UPPLÄGSNUMMER 10207385	KONSTRUKTIONSNUMMER	GRÄNSKINGSSTATUS / SYFTE GRÄNSKINNINGSHANDLING	
 TRAFIKVERKET		MÅLARBANAN		HÄRLEDIGSTYP JÄRNVÄGSPLAN	
		(STOCKHOLM C) - SUNDBYBERG		ANLÄGGNINGSTYP	
SKAPAD AV WSP / K AXELSSON		(STOCKHOLM C) - DUVDA		KILPETER-METER 6 -245- + 404	
		VÄRSÄKTION FÖR UTBYGGD JÄRNVÄGSANLÄGGNING		RITNINGSNUMMER 9022-97-92-025	
		PERMANENT ARAKONSPRÅK		025 -257A-026	
ÖKONOM AV	DATUM	SKALA	FORMAT	RITNINGSNUMMER FÖRVALTNING	ANDR.
AK MALMBERG	2021-02-01	1:200	A1	BLAD 025 026	

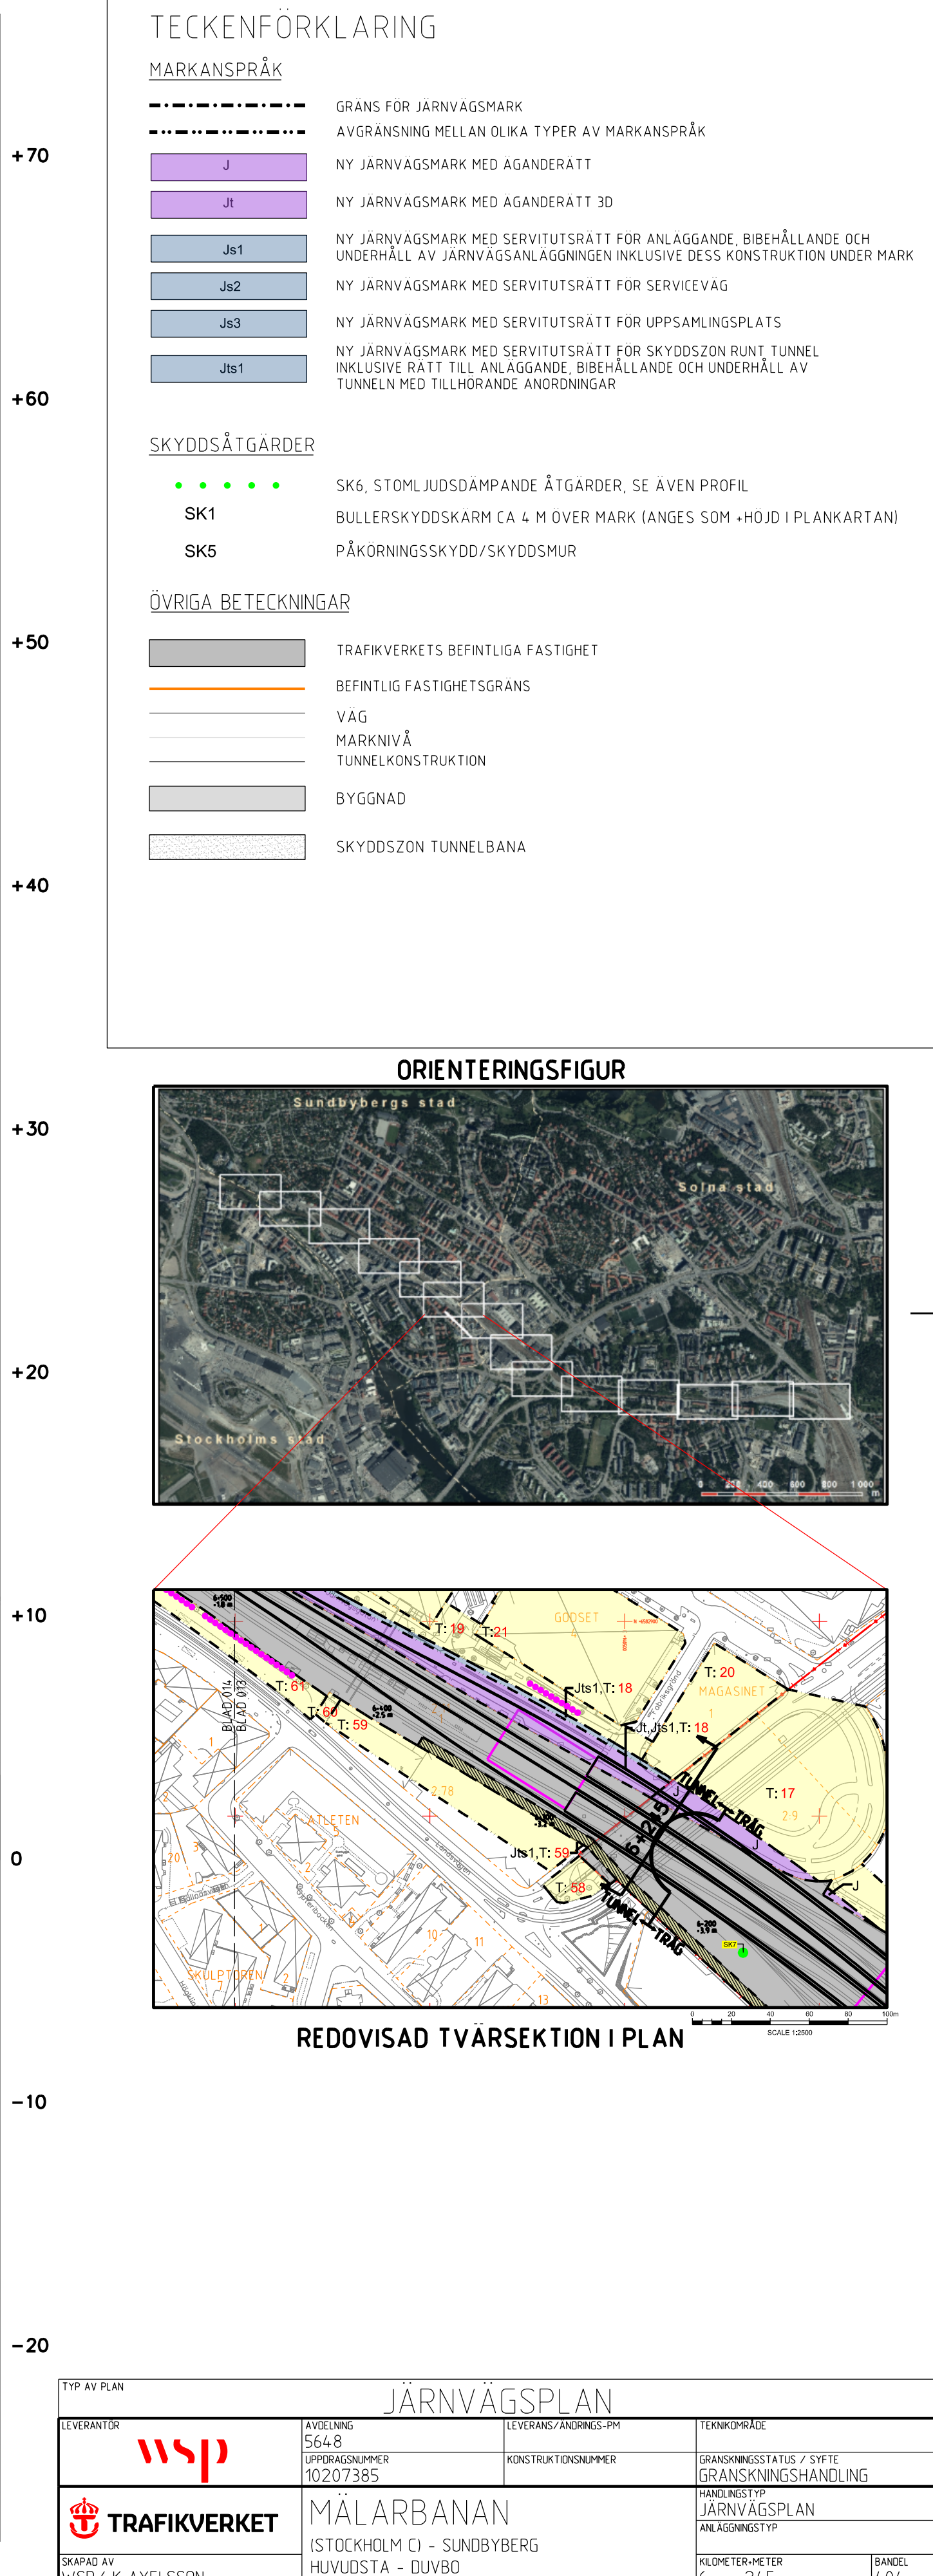

TYP AV PLAN		JÄRNVÄGSPLAN	
LEVERANTÖR	AVDELNING	LEVERANS-/ÄNDRINGS-PM	TEKNIKPRÅGE
	5648		
	UPPGÄVTSNUMMER	KONSTRUKTIONSUMMER	GRANSKNINGSSTATUS / SYFTE
	10207385		GRANSKNINGSHANDLING
 TRAFIKVERKET	MÄLARBANAN		HÄNDELSSTYP
	(STOCKHOLM C) - SUNDBYBERG		JÄRNVÄGSPLAN
	HUVUDSTA - DUVBO		ANLÄGGSSTYP
SKAPAD AV	TIDPUNKT FÖR UTBYGGD JÄRNVÄGSANLÄGGNING		ANLÄGGSSTYCKE
WSP / K AXELSSON	PERMANENTA MARKSPRÅK		6 + -250 +
GRANSKAD AV			10/06/2020
WSP / P FORS			9922-97-325_026
GRÖKAD AV	SKALA	FORMAT	BÄLAD
AT MALMBERG	1:200	A1	026
DATUM	RITNINGSNUMMER	FÖRVALTNING	NÄSTA BÄLAD
2021-02-01			027
			ÄNDR
ida_itemname		plottime	
		ida_usuario	

