



Den här ritningen är Trafikverkets egendom. Allt obehörigt
kopierande av ritningen beivras enligt lag.
TRAFIKVERKET

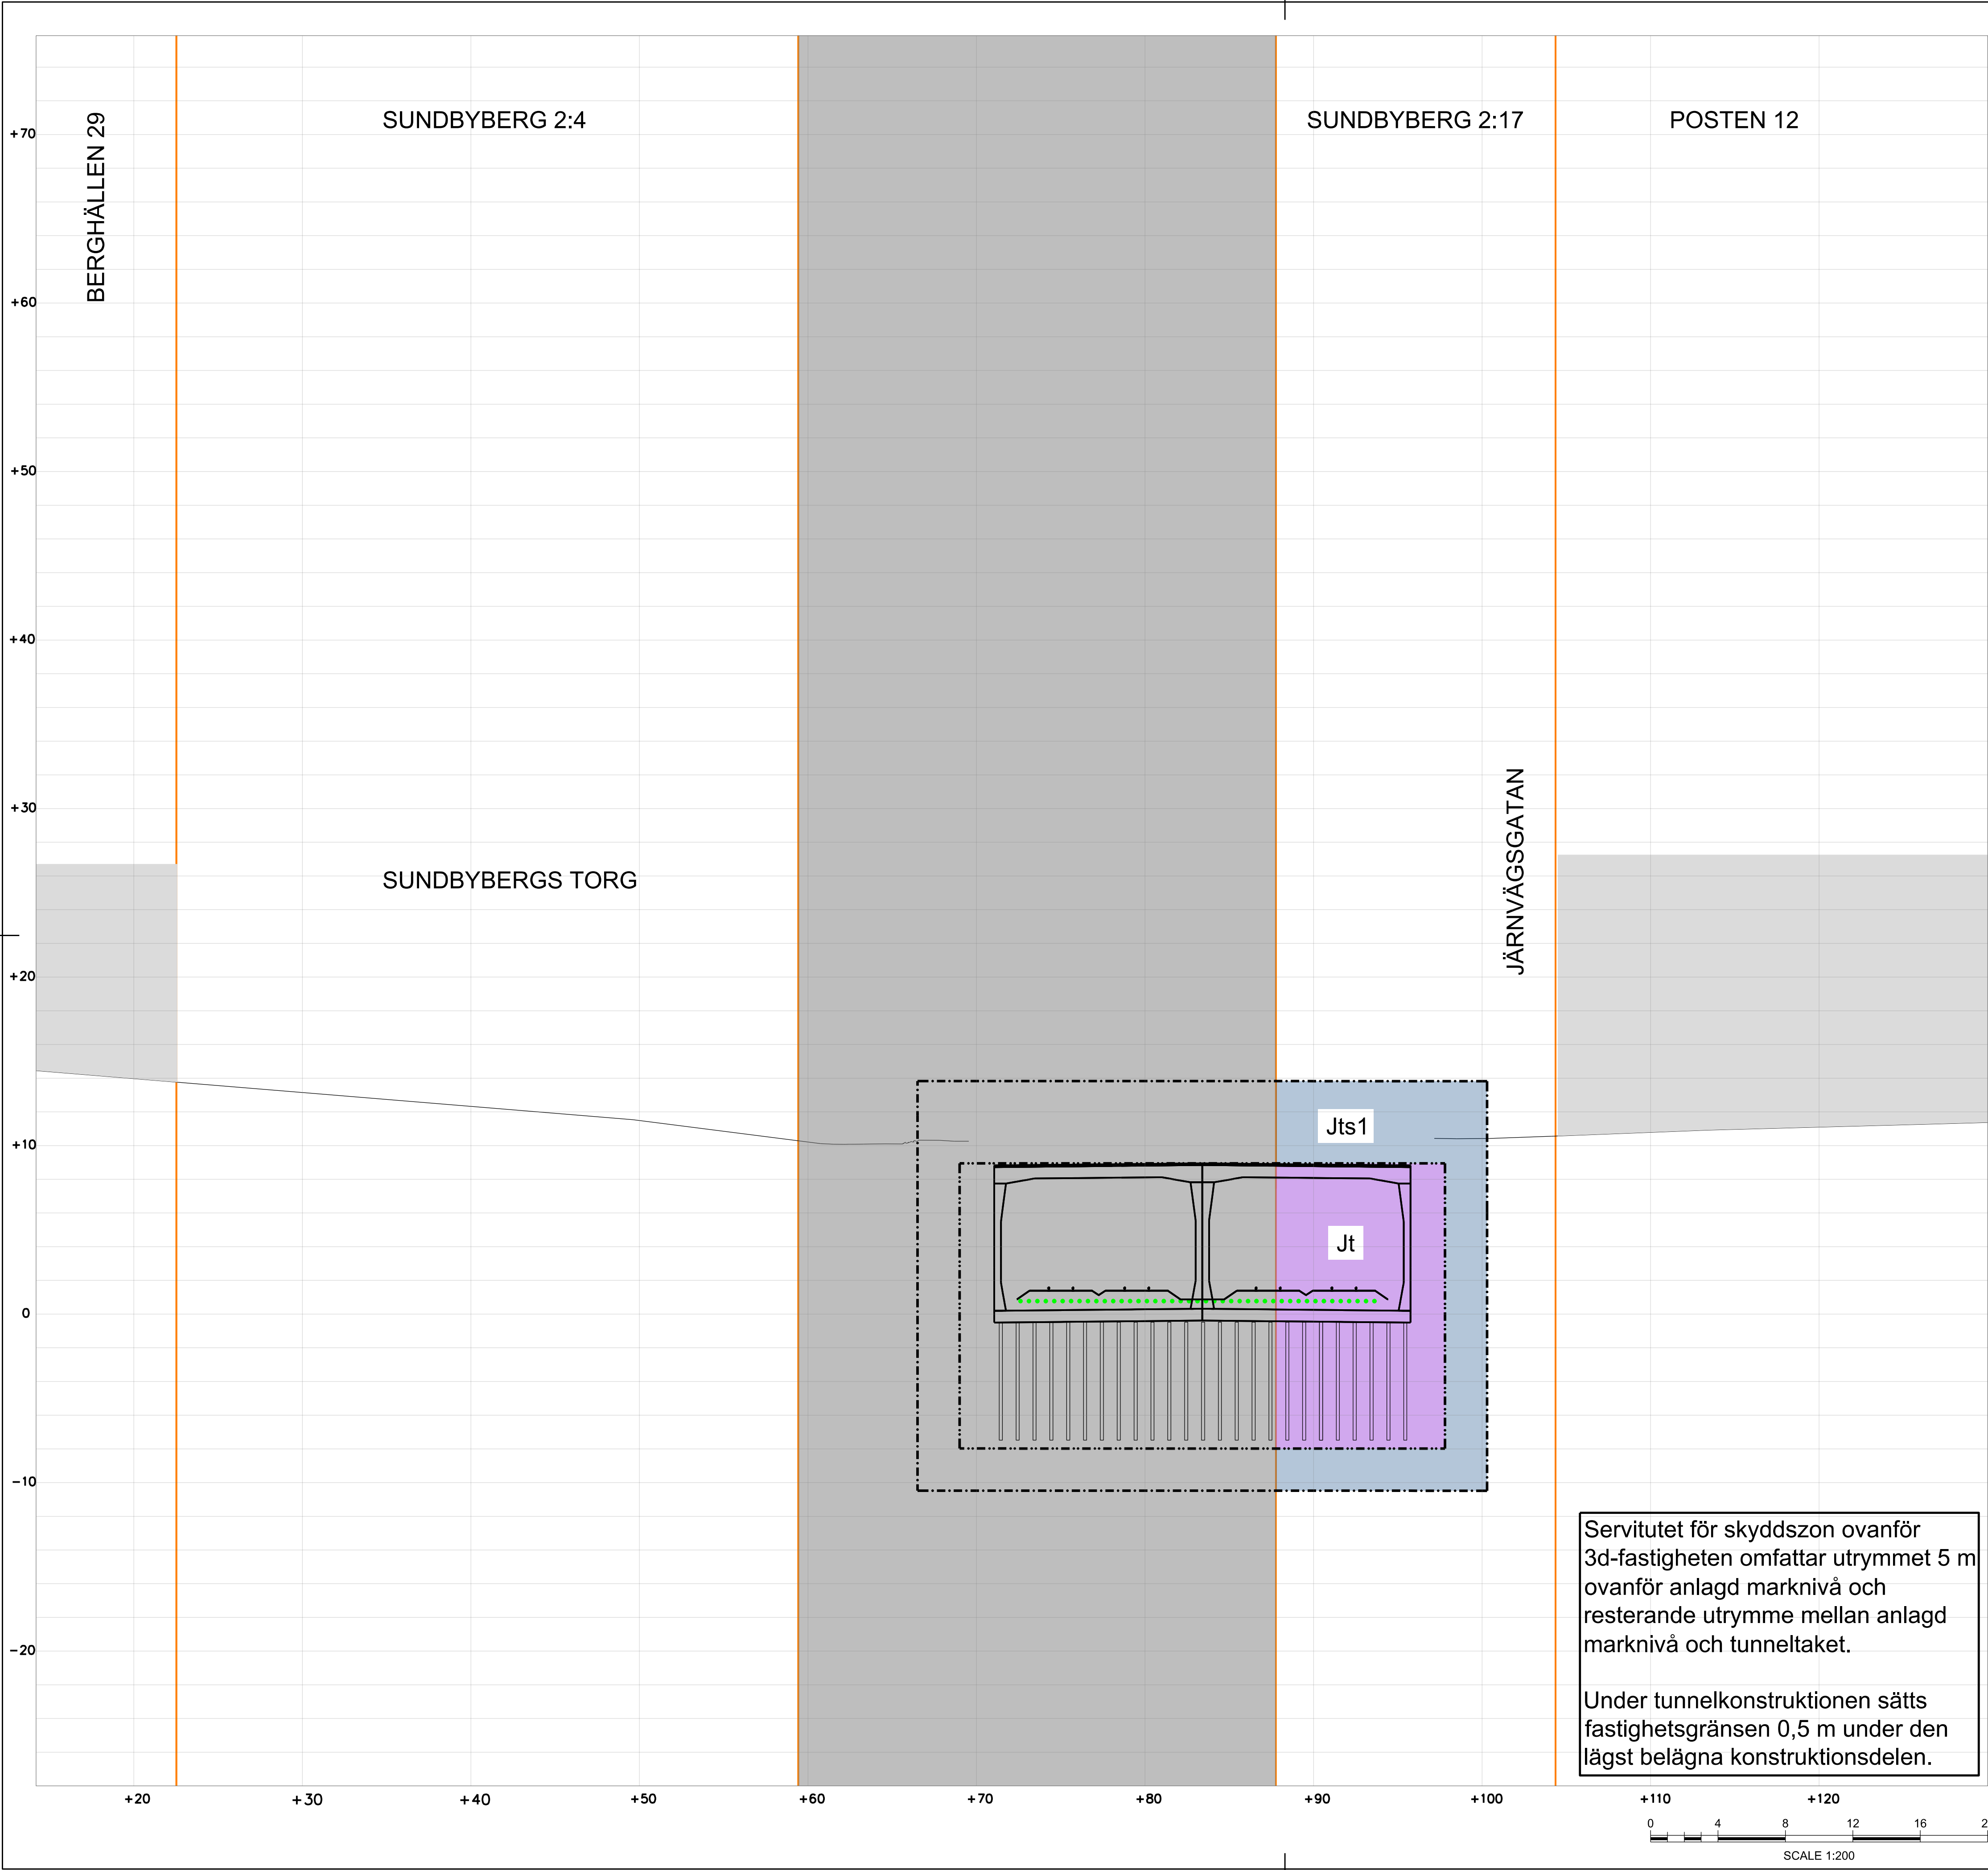

Servitutet för skyddszon ovanför 3d-fastigheten omfattar utrymmet 5 m ovanför anlagd marknivå och resterande utrymme mellan anlagd marknivå och tunneltaket.

Under tunnelkonstruktionen sätts fastighetsgränsen 0,5 m under den lägst belägna konstruktionsdelen.

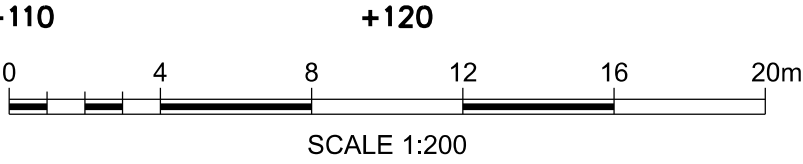


TECKENFÖRKLARING

- MARKANSPRÅK**
- GRÄNS FÖR JÄRNVÄGSMARK
 - AVGRÄNSNING MELLAN OLIKA TYPER AV MARKANSPRÅK
 - NY JÄRNVÄGSMARK MED ÄGANDERÄTT
 - NY JÄRNVÄGSMARK MED ÄGANDERÄTT 3D
 - NY JÄRNVÄGSMARK MED SERVITUTSRÄTT FÖR ANLÄGGANDE, BIBEHÅLLANDE OCH UNDERHÅLL AV JÄRNVÄGSANLÄGGNINGEN INKLUSIVE DESS KONSTRUKTION UNDER MARK
 - NY JÄRNVÄGSMARK MED SERVITUTSRÄTT FÖR SERVICEVÄG
 - NY JÄRNVÄGSMARK MED SERVITUTSRÄTT FÖR UPPSAMLINGSPLATS
 - NY JÄRNVÄGSMARK MED SERVITUTSRÄTT FÖR SKYDDSZON RUNT TUNNEL INKLUSIVE RÄTT TILL ANLÄGGANDE, BIBEHÅLLANDE OCH UNDERHÅLL AV TUNNELN MED TILLHÖRANDE ANORDNINGAR

- SKYDDSÅTGÄRDER**
- SK6, STOMLJUDSDAMPANDE ÅTGÄRDER, SE AVEN PROFIL
 - SK1, BULLERSKYDDSKÄRM CA 4 M ÖVER MARK (ANGES SOM +HÖJD I PLANKARTEN)
 - SK5, PÅKÖRNINGSSKYDD/SKYDDSMUR

- ÖVRIGA BETECKNINGAR**
- TRAFIKVERKET'S BEFINTLIGA FASTIGHET
 - BEFINTLIG FASTIGHETSGRÄNS
 - VÄG
 - MARKNIVÅ
 - TUNNELKONSTRUKTION
 - BYGGNAD
 - SKYDDSZON TUNNELBANA

ORIENTERINGSFIGUR

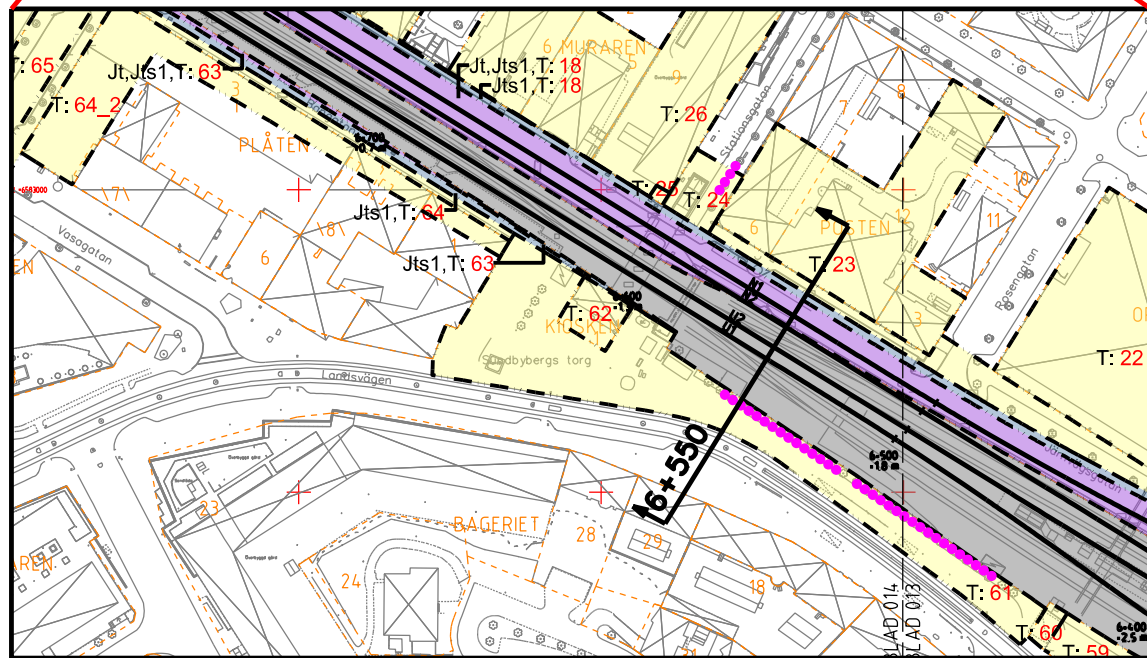


REDOVISAD TVÄRSEKTION I PLAN

JÄRNVÄGSPLAN			
LEVERANTÖR	AVDELNING	LEVERANS/ANDRINGS-PM	TEKNIKPRÅG
wsp	564.8		
GRANSKAD AV	UPPDRAGSNUMMER	KONSTRUKTIONSNUMMER	GRANSKNINGSSTATUS / SYFTE
WSP / P. FORS	10207385		GRANSKNINGSHANDLING
GRANSKAD AV	HANDLINGSTYP	JÄRNVÄGSPLAN	
AC MALMBERG	ANLÄGGNINGSTYP		
SKAPAD AV	PROJEKTERARE	BLAD	BANDEL
WSP / P. FORS	6	550	404
GRANSKAD AV	DRITINGSNUMMER	PROJEKT	
AC MALMBERG	9922-97-325_031		
DATUM	SKALA	FÖRST	TRITINGSNUMMER FÖRVALTNING
2021-02-01	1:200	A1	
			BLAD
			031
			NÄSTA BLAD
			032
			ANM.

ido_tennome

plottime


ido_username

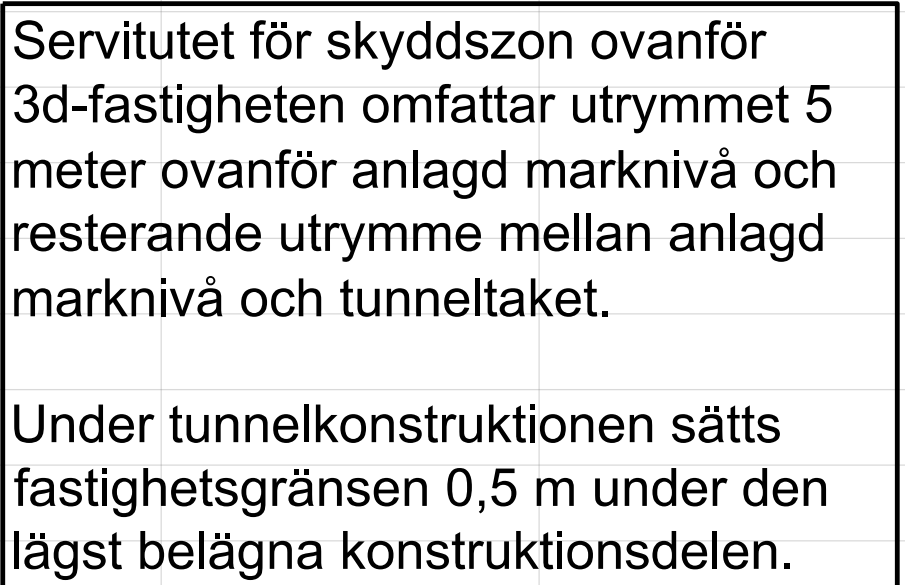

TYPE AV PLAN		JÄRVÄGSPLAN			
LEVERANTÖR		AVDELNING 5648	LEVERANS/ÄNDRINGS-PM	TEKNIKPROJEKT	
		UPPRÄSKNINGSNUMMER 10207385	KONSTRUKTIONSNUMMER	GRANSKNINGSTATUS / SYFTE GRANSKNINGSHANDLING	
 TRAFIKVERKET	MÅLARBANAN (STOCKHOLM C) - SUNDBYBERG HUVUDSTA - DUVBO TVÄRSÄKTER FÖR UTBYGGD JÄRVÄGSANLÄGGNING PERMANENT A MARKANSPRÅK		HÄNDLIGSTYP JÄRVÄGSPLAN ANLÄGGNINGSTYP		
SKAPAD AV WSP / K. AXELSSON			KILOMETER-METER 6 + 610 = +	BANDL 404	
GRANSKAD AV WSP / P. FÖRS			REVISORISKT MÄRKE 9922-97-325_032		
GRÖKKAD AV	DATUM	SKALA	FORMAT	RITINGSNUMMER FÖRVALNING	BLAD
AC MALMBERG	2021-02-01	1:200	A1		NÄSTA BLAD 033
ida_itemname			plottime		ida_username


ida_username

Gräns mellan Trafikverkets ägda och delägda fastigheter avgränsade av rött streck enligt lag. TRAFIKVERKET

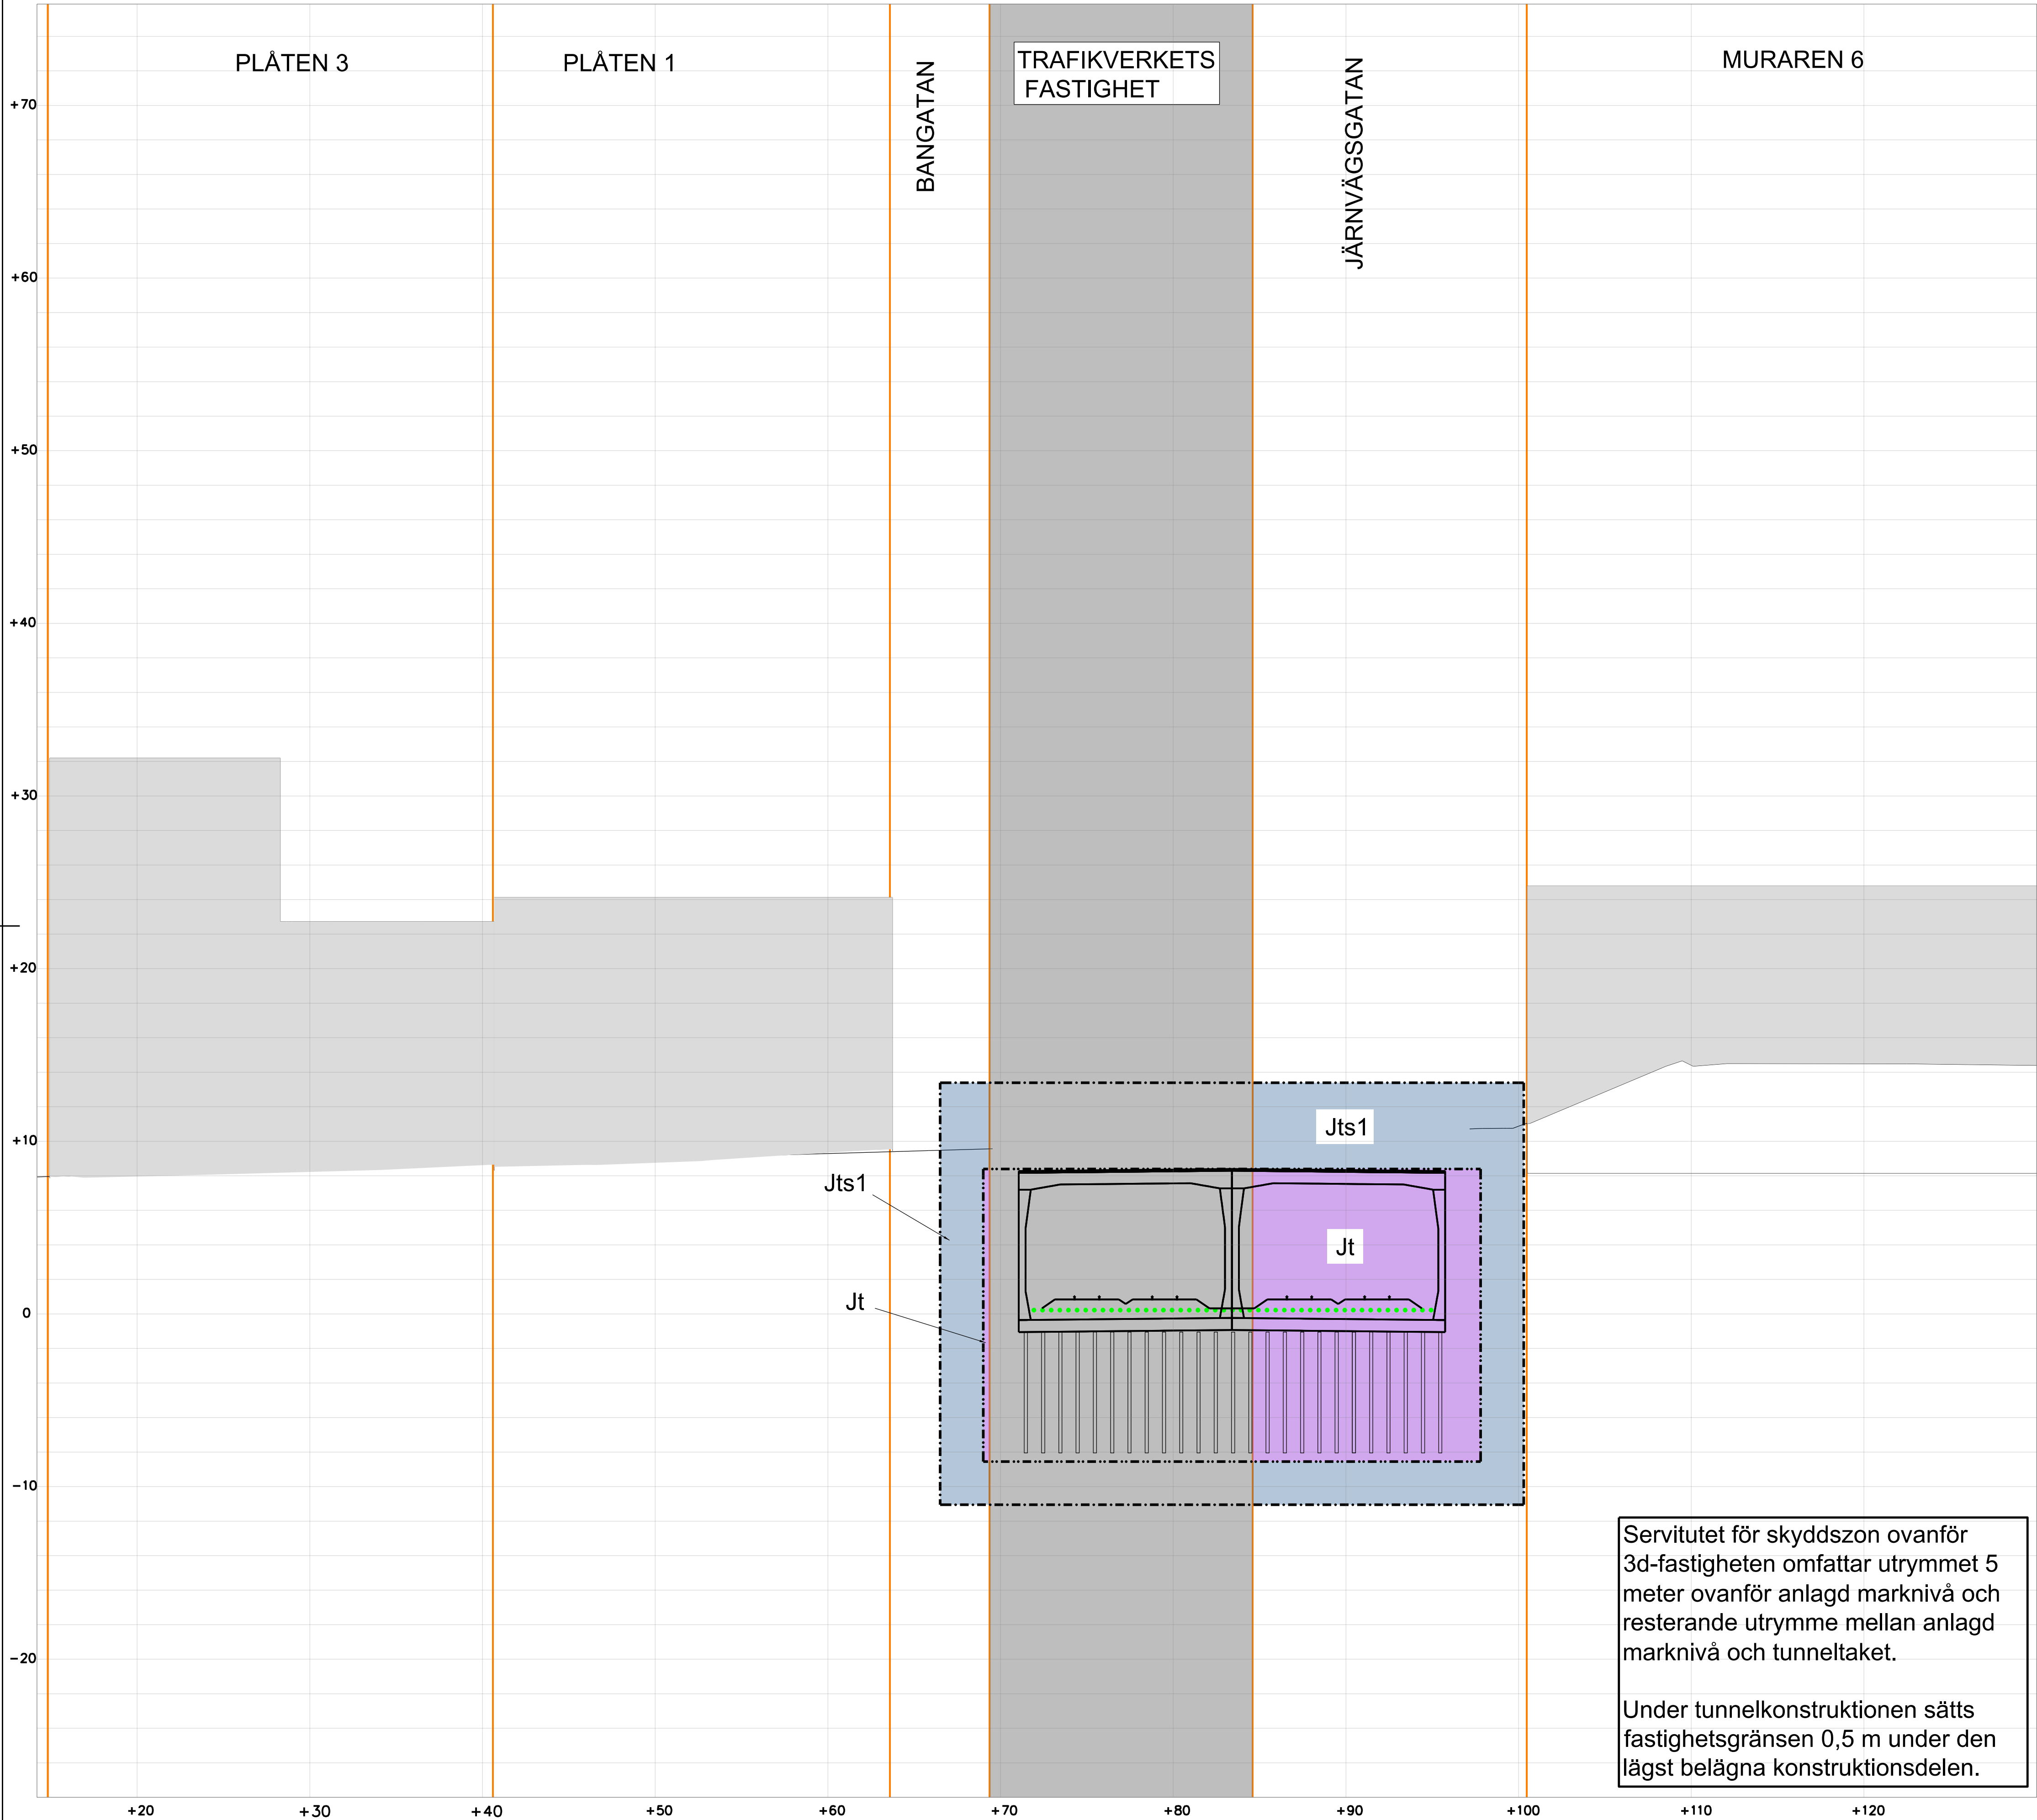

Servitutet för skyddszon ovanför 3d-fastigheten omfattar utrymmet 5 meter ovanför anlagd marknivå och resterande utrymme mellan anlagd marknivå och tunneltaket.

Under tunnelkonstruktionen sätts fastighetsgränsen 0,5 m under den lägst belägna konstruktionsdelen.

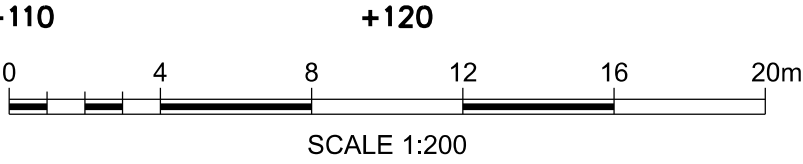


TECKENFÖRKLARING

- MARKANSPRÅK
- GRÄNS FÖR JÄRNVAGSMARK
 - AVGRÄNSNING MELLAN OLIKA TYPER AV MARKANSPRÅK
 - NY JÄRNVAGSMARK MED ÄGANDERÄTT
 - NY JÄRNVAGSMARK MED ÄGANDERÄTT 3D
 - NY JÄRNVAGSMARK MED SERVITUTSRÄTT FÖR ANLÄGGANDE, BIBEHÅLLANDE OCH UNDERHÅLL AV JÄRNVAGSANLÄGGNINGEN INKLUSIVE DESS KONSTRUKTION UNDER MARK
 - NY JÄRNVAGSMARK MED SERVITUTSRÄTT FÖR SERVICEVAG
 - NY JÄRNVAGSMARK MED SERVITUTSRÄTT FÖR UPPSAMLINGSPLATS
 - NY JÄRNVAGSMARK MED SERVITUTSRÄTT FÖR SKYDDSZON RUNT TUNNEL INKLUSIVE RÄTT TILL ANLÄGGANDE, BIBEHÅLLANDE OCH UNDERHÅLL AV TUNNELN MED TILLHÖRANDE ANORDNINGAR

- SKYDDSÅTGÄRDER
- SK6, STOMLJUDSDAMPANDE ÅTGÄRDER, SE AVEN PROFIL
 - BULLERSKYDDSKÄRM CA 4 M ÖVER MARK (ANGES SOM +HÖJD I PLANKARTEN)
 - SK5 PÅKÖRNINGSSKYDD/SKYDDSMUR

- ÖVRIGA BETECKNINGAR
- TRAFIKVERKET'S BEFINTLIGA FASTIGHET
 - BEFINTLIG FASTIGHETSGRÄNS
 - VÄG
 - MARKNIVÅ
 - TUNNELKONSTRUKTION
 - BYGGNAD
 - SKYDDSZON TUNNELBANA

ORIENTERINGSFIGUR

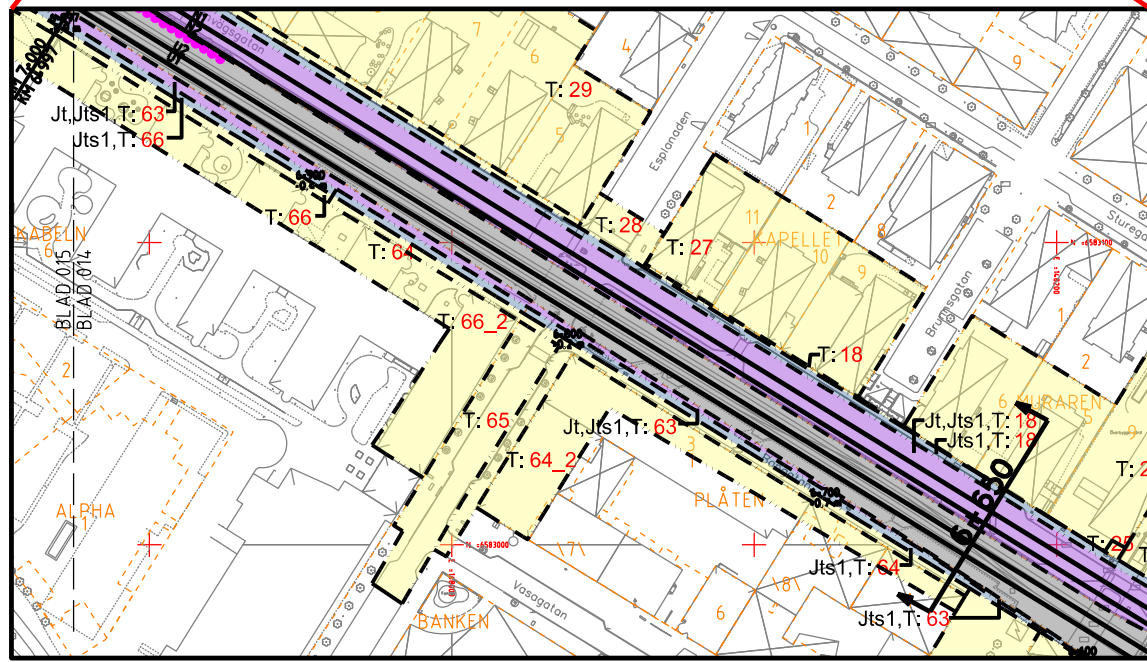

REDOVISAD TVÄRSEKTION I PLAN

JÄRNVÄGSPLAN			
SKAPAD AV WSP / K AXELSSON	AVDELNING 564.8	LEVERANS/ÄNDRINGS-PM	TEKNISKTÄG
GRANSKAD AV WSP / P FORS	UPPDRAGSNUMMER 10207385	KONSTRUKTIONSNUMMER	GRANSKNINGSSTATUS / SYFTE GRANSKNINGSHANDLING
GRAND AV AC MALMBERG	DATUM 2021-02-01	SKALA 1:200	HANDLINGSTYP JÄRNVÄGSPLAN ANLÄGGNINGSTYP
MÅLARBANAN (STOCKHOLM C) - SUNDBYBERG HUVUDSTA - ÖVBY TVÄRSEKTION FÖR UTBYGGD JÄRNVÄGSANLÄGGNING PERMANENTA MARKANSPRÅK		BLAD 033	ANLÄGGNINGSTYP NÄSTA BLAD 034
ID: 10207385		SKALA 1:200	ANLÄGGNINGSTYP NÄSTA BLAD 034
ID: 10207385		SKALA 1:200	ANLÄGGNINGSTYP NÄSTA BLAD 034