


Den här ritningen är Trafikverkets egendom. Allt obehörigt
begagnande av ritningen beivras enligt lag.
TRAFIKVERKET

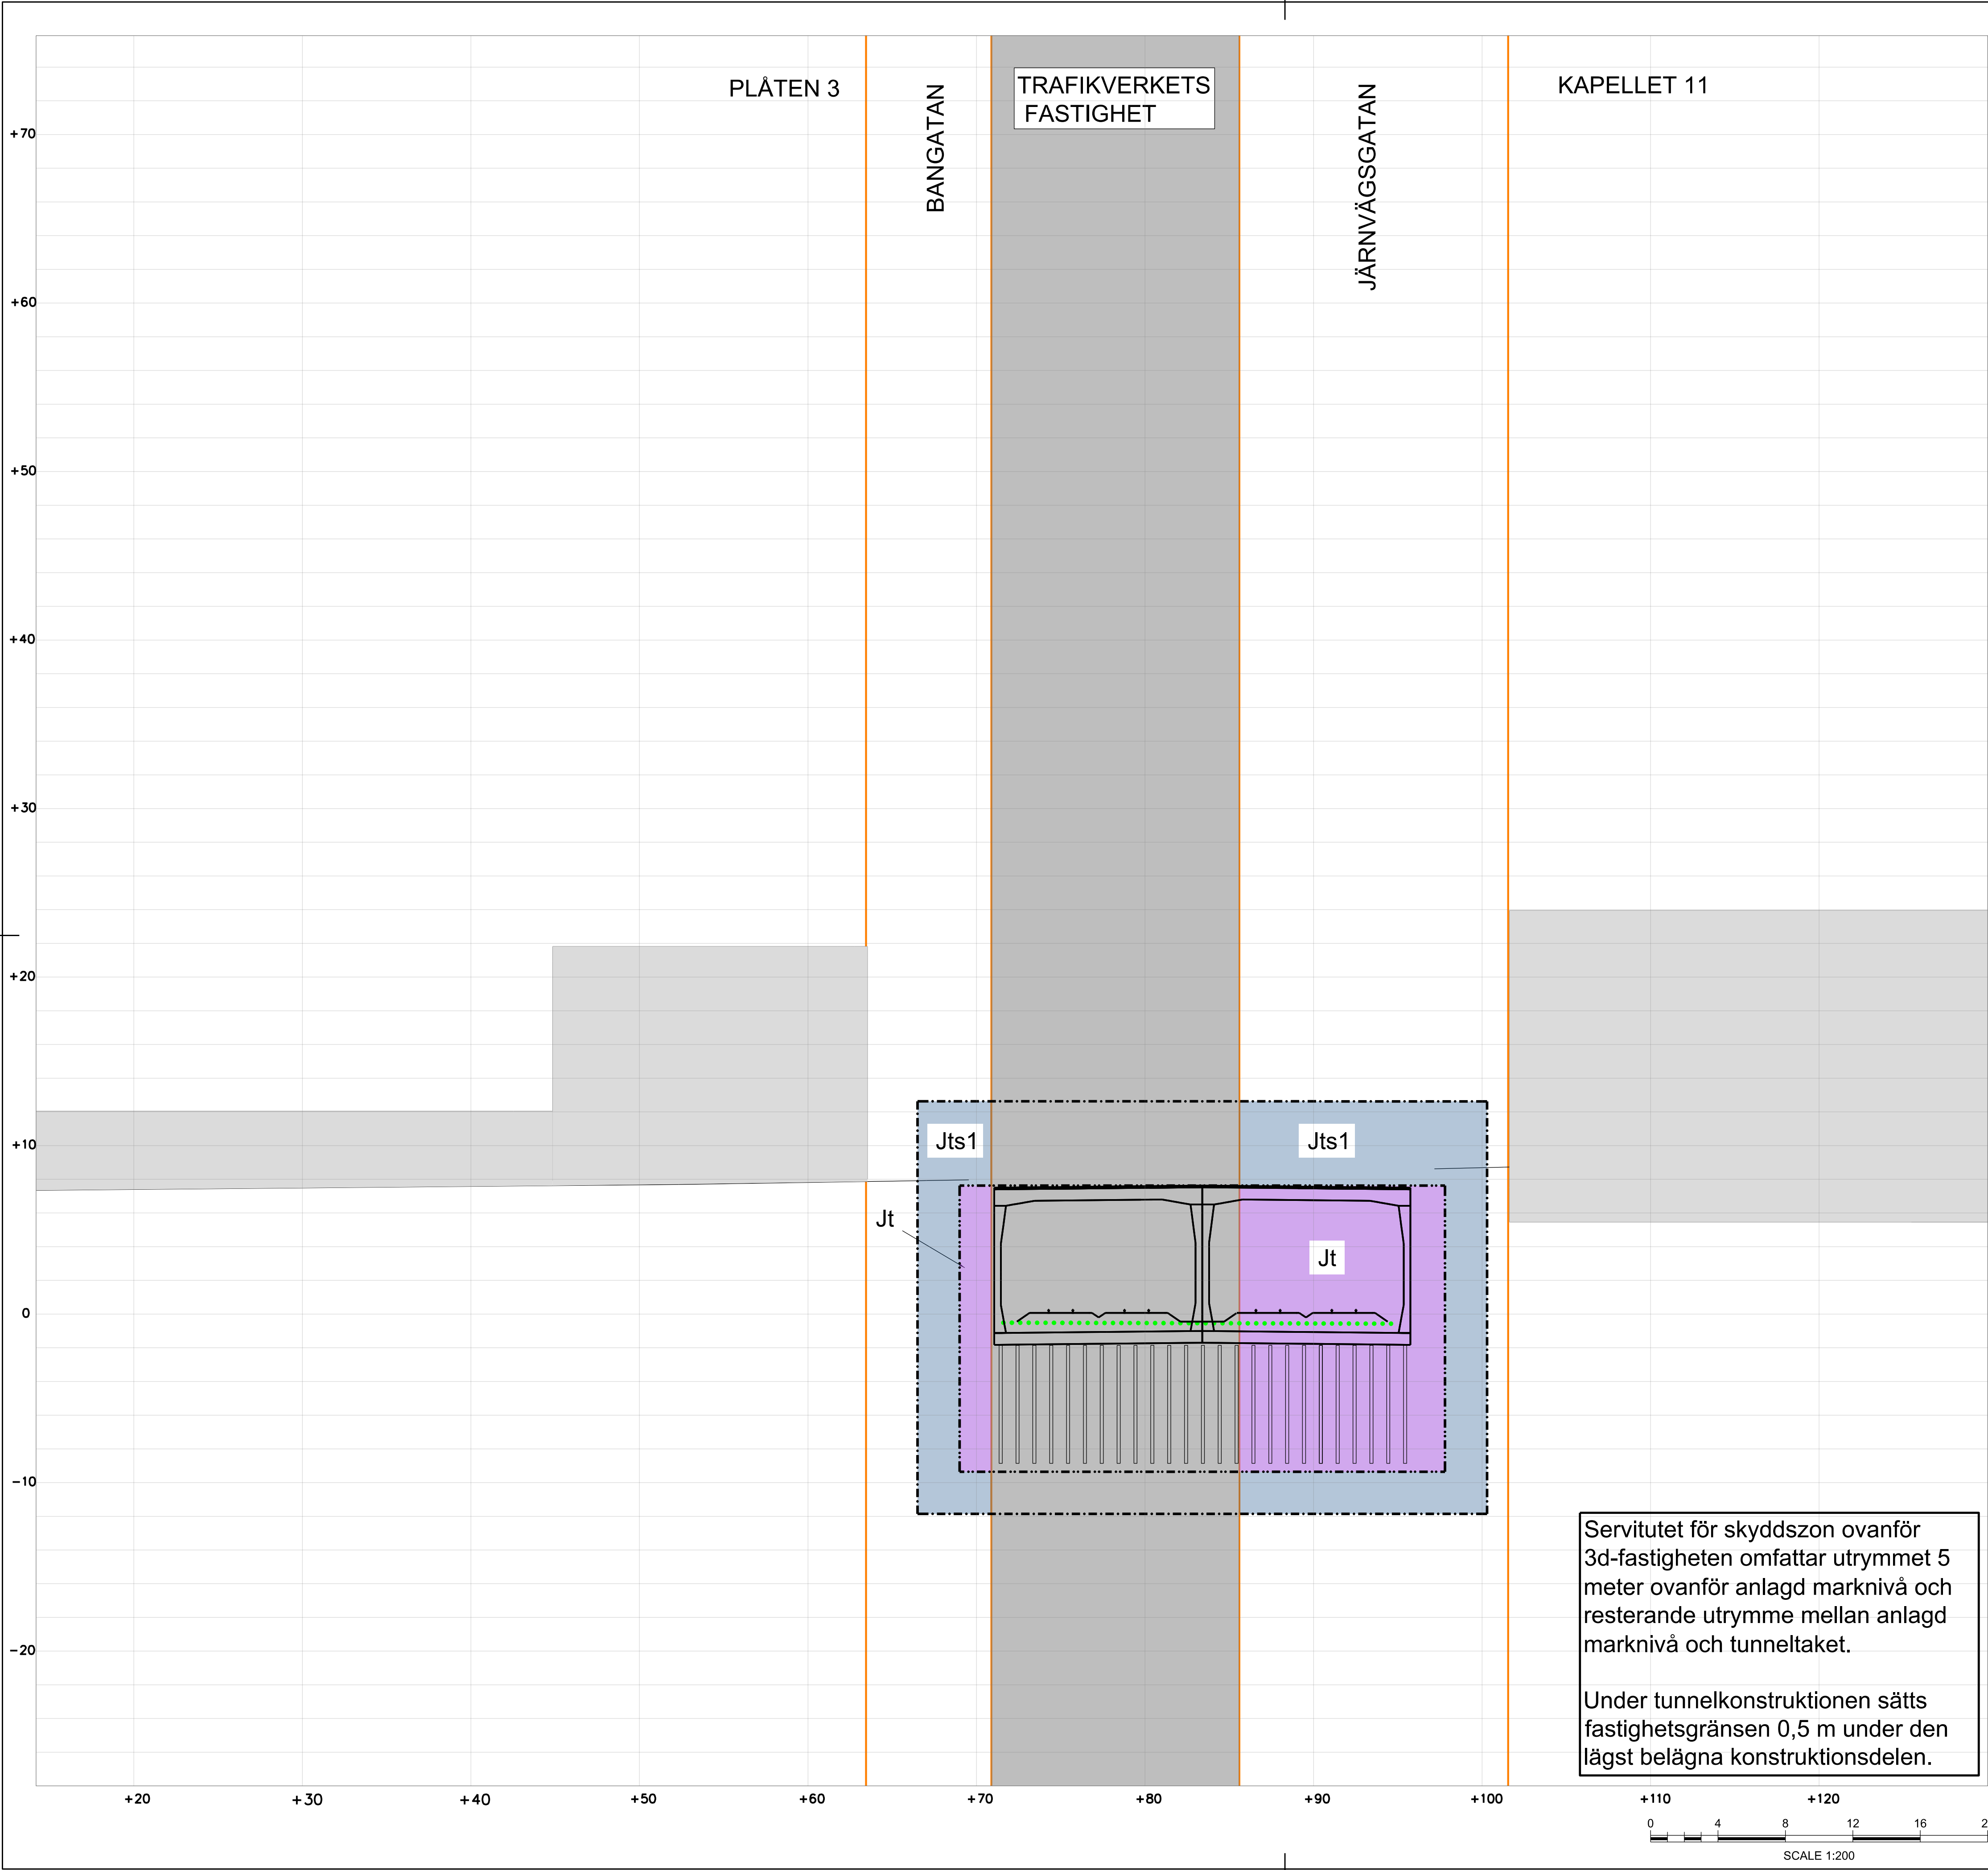

TECKENFÖRKLARING

MARKANSPRÅK

- GRÄNS FÖR JÄRNVAGSMARK
- AVGRÄNSNING MELLAN OLIKA TYPER AV MARKANSPRÅK
- NY JÄRNVAGSMARK MED ÄGANDERÄTT
- NY JÄRNVAGSMARK MED ÄGANDERÄTT 3D
- NY JÄRNVAGSMARK MED SERVITUTSRÄTT FÖR ANLÄGGANDE, BIBEHÅLLANDE OCH UNDERHÅLL AV JÄRNVAGSANLÄGGNINGEN INKLUSIVE DESS KONSTRUKTION UNDER MARK
- NY JÄRNVAGSMARK MED SERVITUTSRÄTT FÖR SERVICEVAG
- NY JÄRNVAGSMARK MED SERVITUTSRÄTT FÖR UPPSAMLINGSPLATS
- NY JÄRNVAGSMARK MED SERVITUTSRÄTT FÖR SKYDDSZON RUNT TUNNEL INKLUSIVE RÄTT TILL ANLÄGGANDE, BIBEHÅLLANDE OCH UNDERHÅLL AV TUNNELN MED TILLHÖRANDE ANORDNINGAR


SKYDDSÅTGÄRDER

- SK6, STOMLJUDSDAMPANDE ÅTGÄRDER, SE AVEN PROFIL
- BULLERSKYDDSKÄRM CA 4 M ÖVER MARK (ANGES SOM +HÖJD I PLANKARTEN)
- SK5 PÅKÖRNINGSSKYDD/SKYDDSMUR

ÖVRIGA BETECKNINGAR


- TRAFIKVERKET'S BEFINTLIGA FASTIGHET
- BEFINTLIG FASTIGHETSGRÄNS
- VÄG
- MARKNIVÅ
- TUNNELKONSTRUKTION
- BYGGNAD
- SKYDDSZON TUNNELBANA

ORIENTERINGSFIGUR

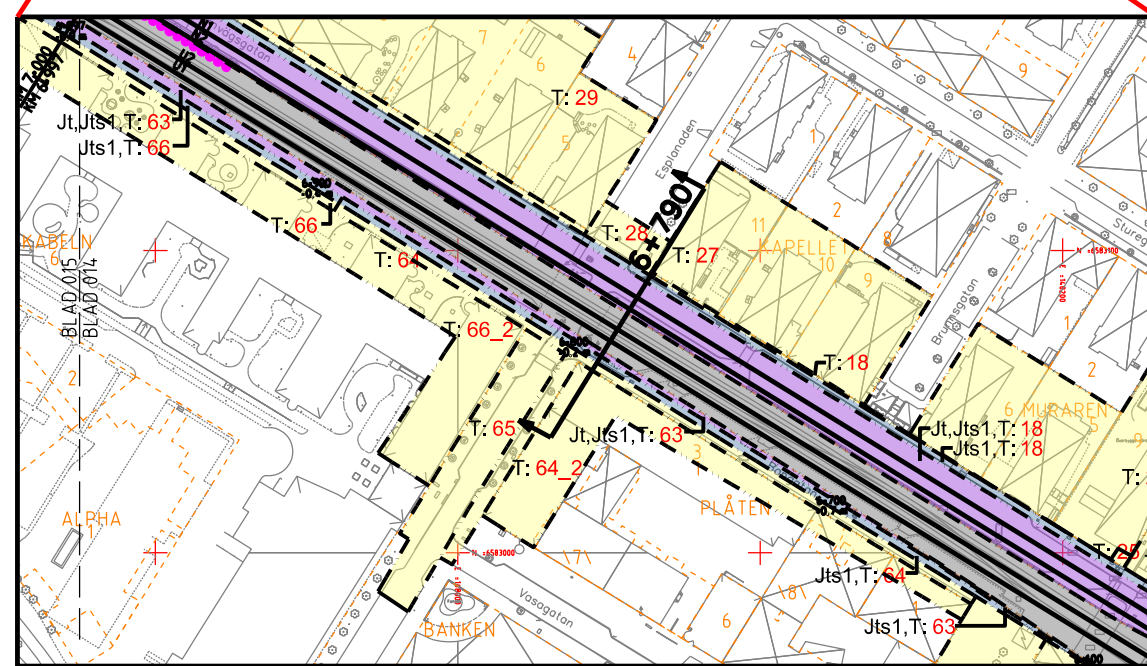


REDOVISAD TVÄRSEKTION I PLAN

JÄRNVÄGSPLAN			
SKAPAD AV WSP / K AXELSSON	AVDELNING 564.8	LEVERANS/ÄNDRINGSPÅ KONSTRUKTIONSNUMMER	TEKNISPRÅG
GRANSKAD AV WSP / P FORS	UPPDRAGSNUMMER 10207385	GRANSKINGSSTATUS / SYFTE GRANSKNINGSHANDLING	HANDLINGS JÄRNVÄGSPLAN
AC MALMBERG	DATUM 2021-02-01	ANLÄGGNINGSTYP PERMANENTA MARKANSPRÅK	ANLÄGGNINGSTYP
SKALA 1:200	FORMAT A1	TRITINGSNUMMER FÖRVALTNING	ANLÄGGNINGSTYP
BLAD 034	NÄSTA BLAD 035	ANLÄGGNINGSTYP	ANLÄGGNINGSTYP

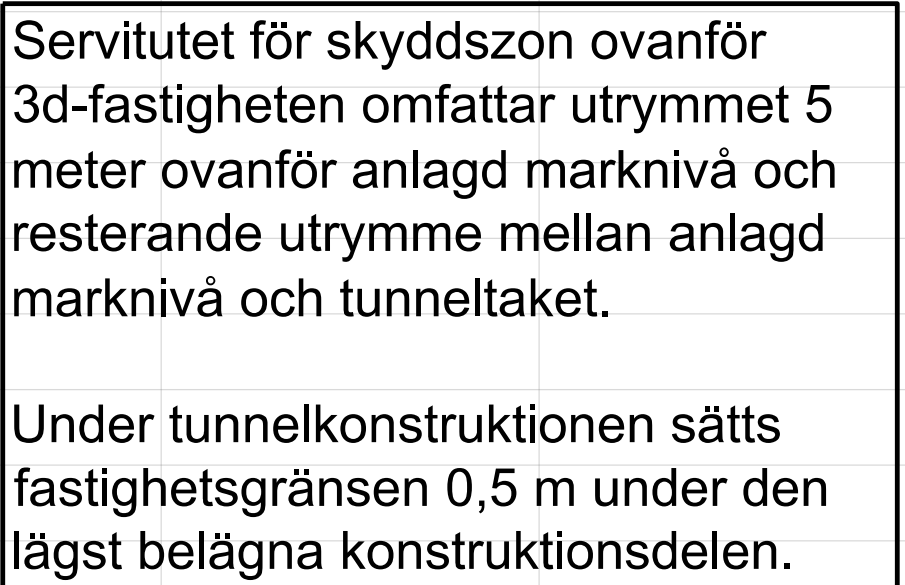

TYP AV PLAN		JÄRVÄGSPLAN			
LEVERANTÖR		ÅRVEJNING 5648 UPPFÖRANINGSNUMMER 10207385	LEVERANS/ÄNDRINGS-PM KONSTRUKTIONSNUMMER	TEKNIKOMRÅDE GRANSKNINGSSTATUS / SYFTE GRANSKNINGSHANDLING	
 TRAFIKVERKET	MÅLARBANAN (STOCKHOLM C) - SUNDBYBERG HUVUDSTA - DUVBO TVÄRSKEFTE FÖR UTBYGGD JÄRVÄGSANLÄGGNING PERMANENT MARKANSPRÅK			HÄND NOST JÄRVÄGSPLAN ANLÄGGNINGSTYP KILOMETER-METER 6 + 910 - + RITNINGSNUMMER PROJEKT 0232-97-325-0336	
SKAPAD AV WSP / K. AXELSSON GRANSKAD AV WSP / P. FORS	ECKRÄND AV AC MALMIRFÖR DATUM 2021-02-01	SKALA 1:200	FÖR- MÅT RITNINGSNUMMER FÖRVALTNING 035 BLAD 036	BÄNDEL 4.04 ANMÄRKNINGAR ANMÄRKNINGAR	

ido_username

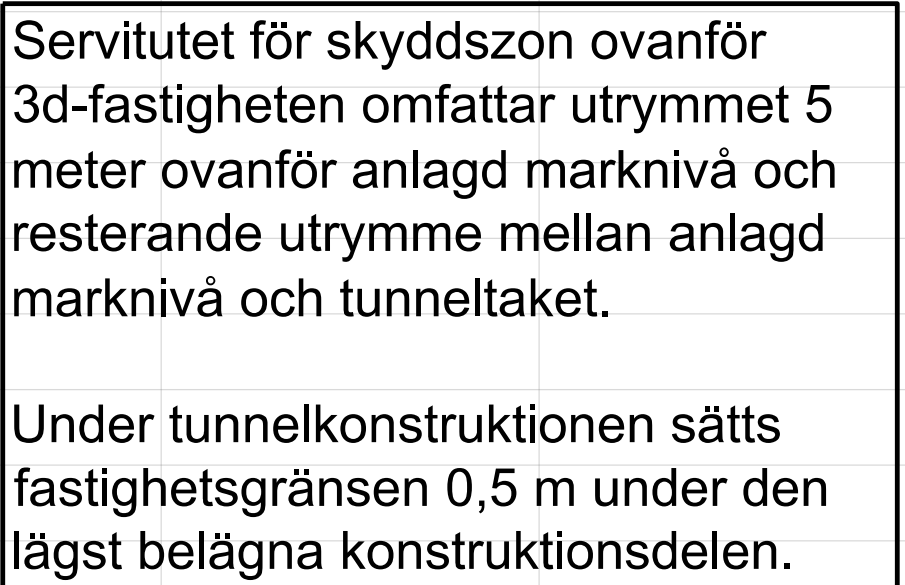

TYP AV PLAN		JÄRNVÄGSPLAN			
LEVERANTÖR 	ÅRDELNING 5648 ÖPPLERINGSNUMMER 10207385	LEVERANS-/ÄNDRINGS-PM 	TEKNISKPÅRÅDE GRÄNSKÄNNINGSSTATUS / SYFTE GRÄNSKÄNNINGSHANDLING		
 TRAFIKVERKET	MÄLARBANAN (STOCKHOLM C) - SUNDBYBERG HUVUDSTÅ - DUBBÖ TVÄRSÄKTION FÖR UTBYGGD JÄRNVÄGSANLÄGGNING PERMANENT MARKANSPRÅK		HANDLINGSFÖR JÄRNVÄGSPLAN ANLÄGGNINGSTYP		
SKAPAD AV WSP / K AXELSSON GRANSKAD AV WSP / P FÖRS	DATUM 2021-02-01	SKALA 1:200	FORMAT A1	KLIMAT-TER-METER 7 +050 = + GRÄNSKÄNNINGS-PROJEKT 9922-97-325_036	
GODKÄND AV AC MALMBERG	DATUM 2021-02-01	SKALA 1:200	FORMAT A1	RITINGSNUMMER FÖRVAL TNING 036	BAND 037
id_a_itemname			plottname		id_o_username