


Den här ritningen är Trafikverkets egendom. Allt obehörigt
kopierande av ritningen beivras enligt lag.
TRAFIKVERKET

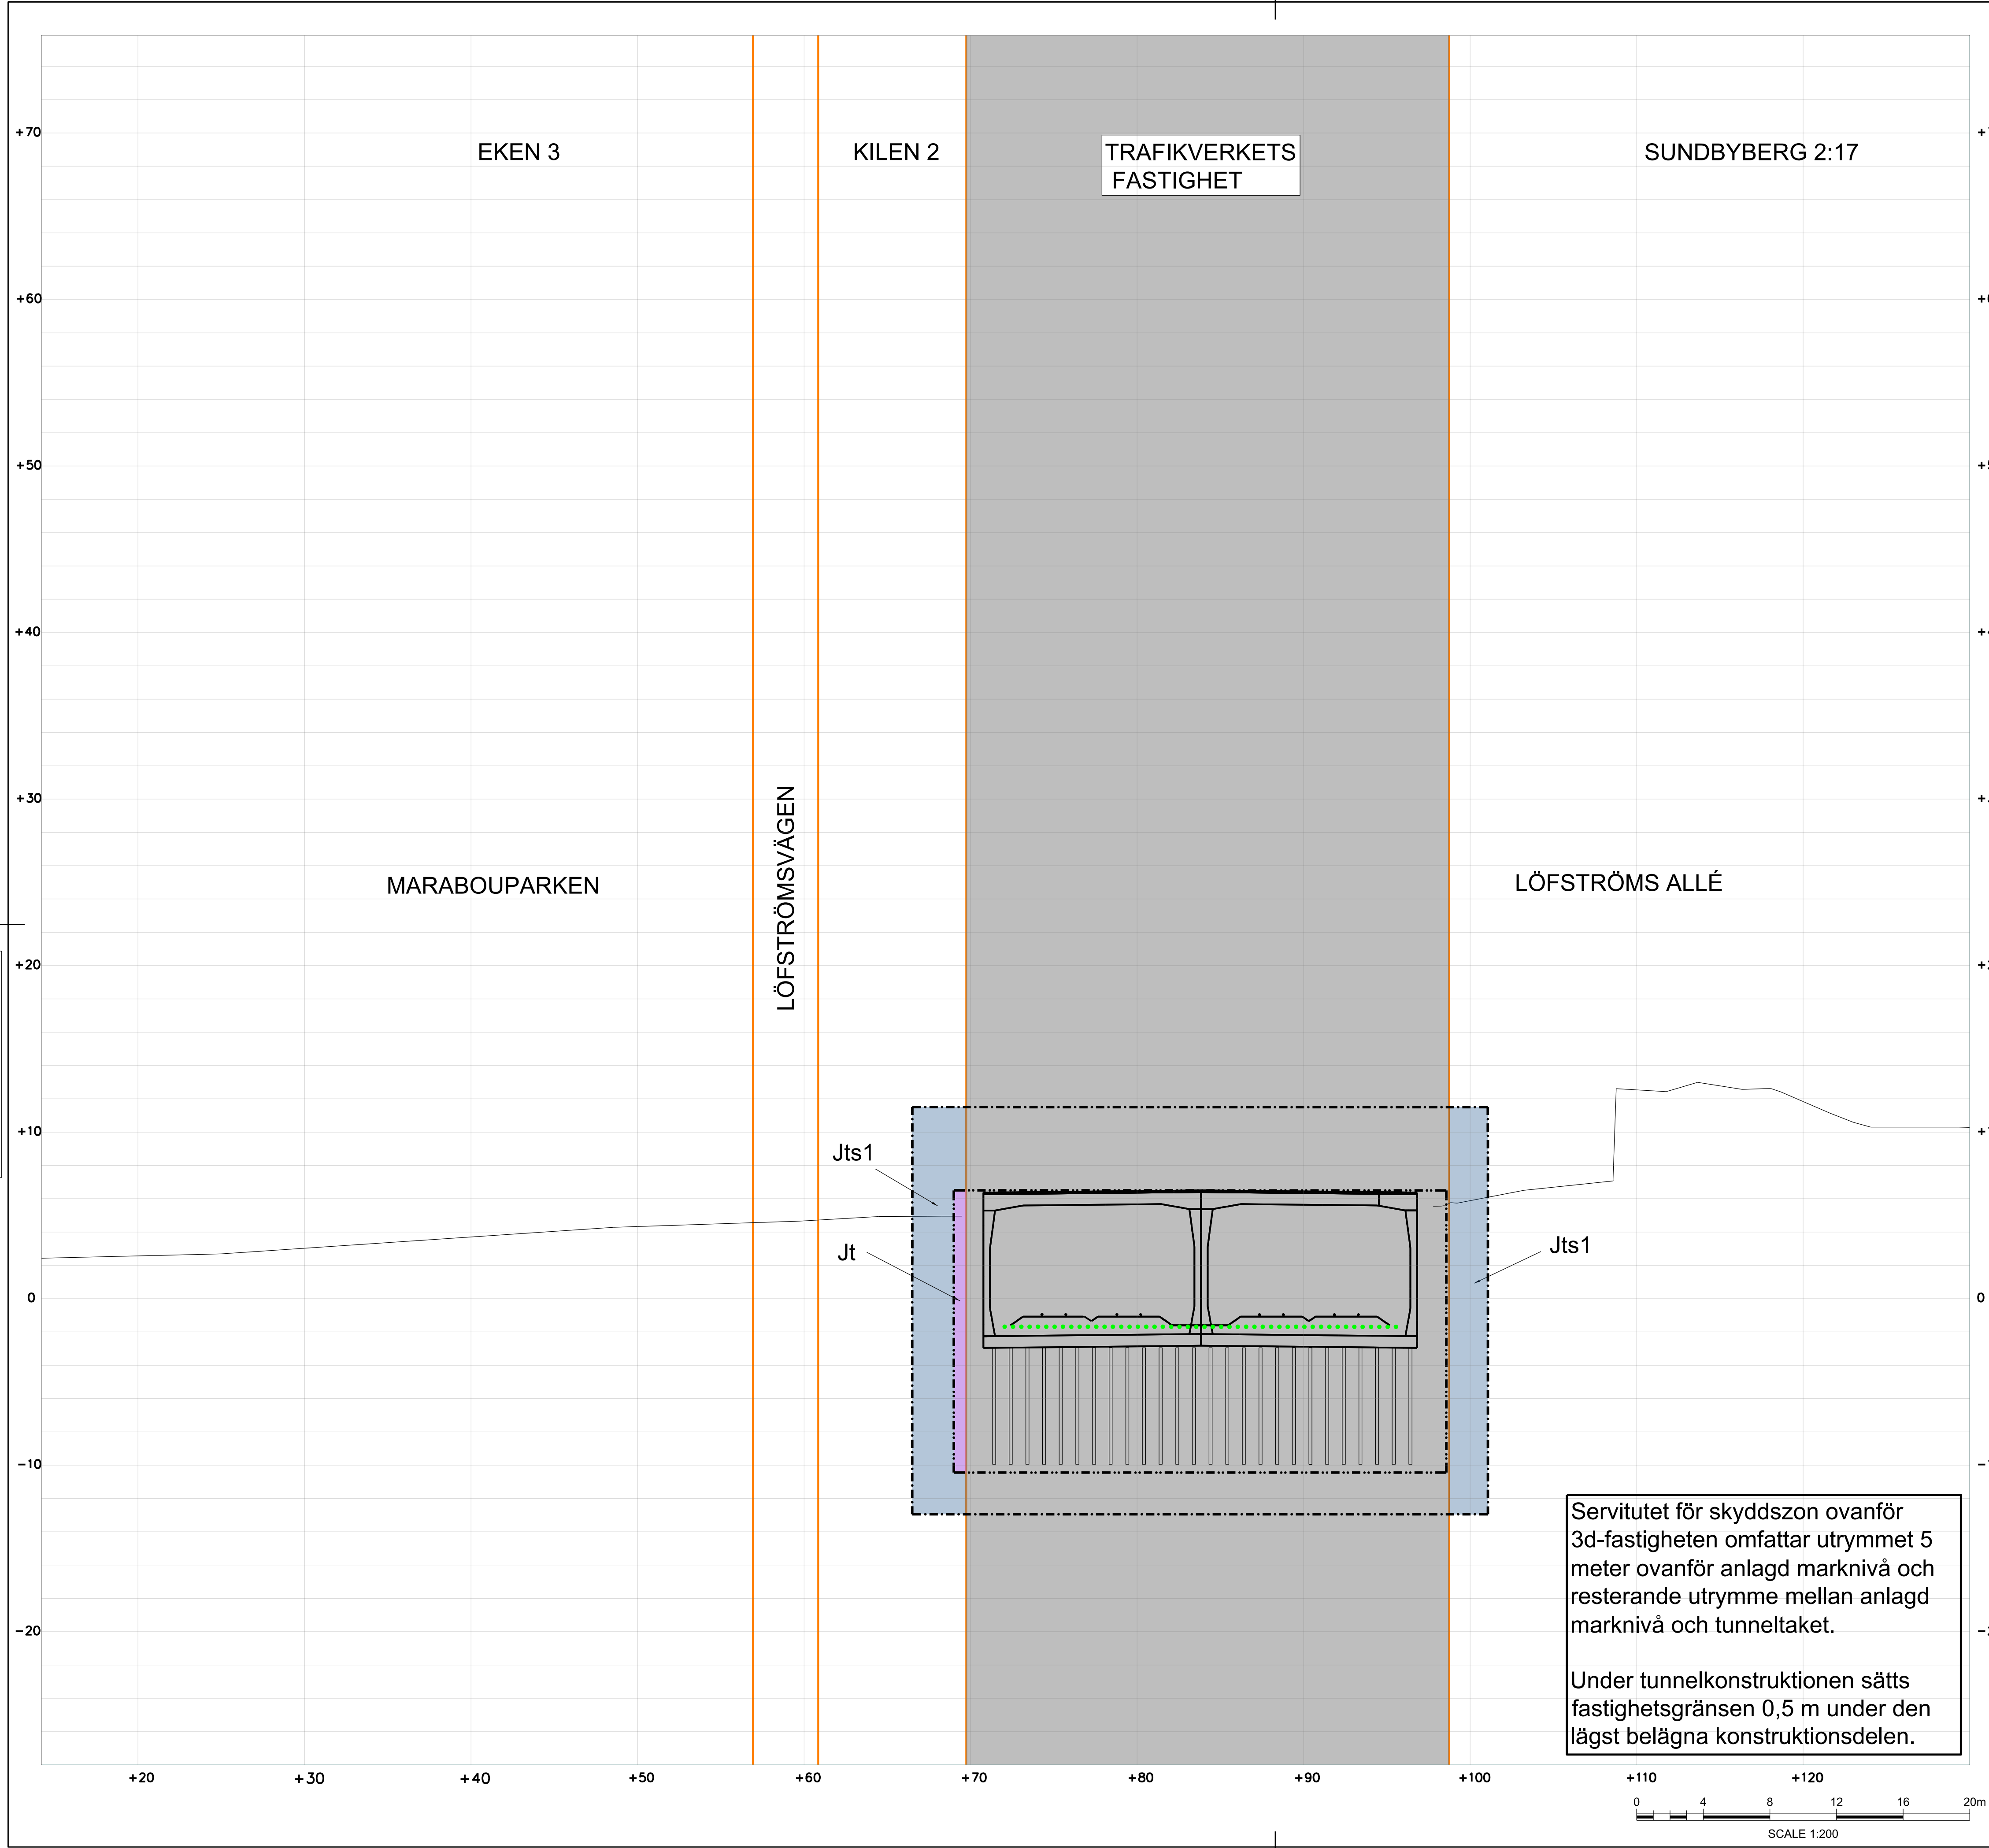

Servitutet för skyddszon ovanför 3d-fastigheten omfattar utrymmet 5 meter ovanför anlagd marknivå och resterande utrymme mellan anlagd marknivå och tunneltaket.

Under tunnelkonstruktionen sätts fastighetsgränsen 0,5 m under den lägst belägna konstruktionsdelen.



TECKENFÖRKLARING

- MARKANSPRÅK**
- GRÄNS FÖR JÄRNVAGSMARK
 - AVGRÄNSNING MELLAN OLIKA TYPER AV MARKANSPRÅK
 - NY JÄRNVAGSMARK MED ÄGANDERÄTT
 - NY JÄRNVAGSMARK MED ÄGANDERÄTT 3D
 - NY JÄRNVAGSMARK MED SERVITUTSRÄTT FÖR ANLÄGGANDE, BIBEHÅLLANDE OCH UNDERHÅLL AV JÄRNVAGSANLÄGGNINGEN INKLUSIVE DESS KONSTRUKTION UNDER MARK
 - NY JÄRNVAGSMARK MED SERVITUTSRÄTT FÖR SERVICEVÄG
 - NY JÄRNVAGSMARK MED SERVITUTSRÄTT FÖR UPPSAMLINGSPLATS
 - NY JÄRNVAGSMARK MED SERVITUTSRÄTT FÖR SKYDDSZON RUNT TUNNEL INKLUSIVE RÄTT TILL ANLÄGGANDE, BIBEHÅLLANDE OCH UNDERHÅLL AV TUNNELN MED TILLHÖRANDE ANORDNINGAR

- SKYDDSÅTGÄRDER**
- SK6, STOMLJUDSDAMPANDE ÅTGÄRDER, SE AVEN PROFIL
 - BULLERSKYDDSKÄRM CA 4 M ÖVER MARK (ANGES SOM +HÖJD I PLANKARTEN)
 - SK5 PÅKÖRNINGSSKYDD/SKYDDSMUR


- ÖVRIGA BETECKNINGAR**
- TRAFIKVERKETS BEFINTLIGA FASTIGHET
 - BEFINTLIG FASTIGHETSGRÄNS
 - VÄG
 - MARKNIVÅ
 - TUNNELKONSTRUKTION
 - BYGGNAD
 - SKYDDSZON TUNNELBANA

ORIENTERINGSFIGUR

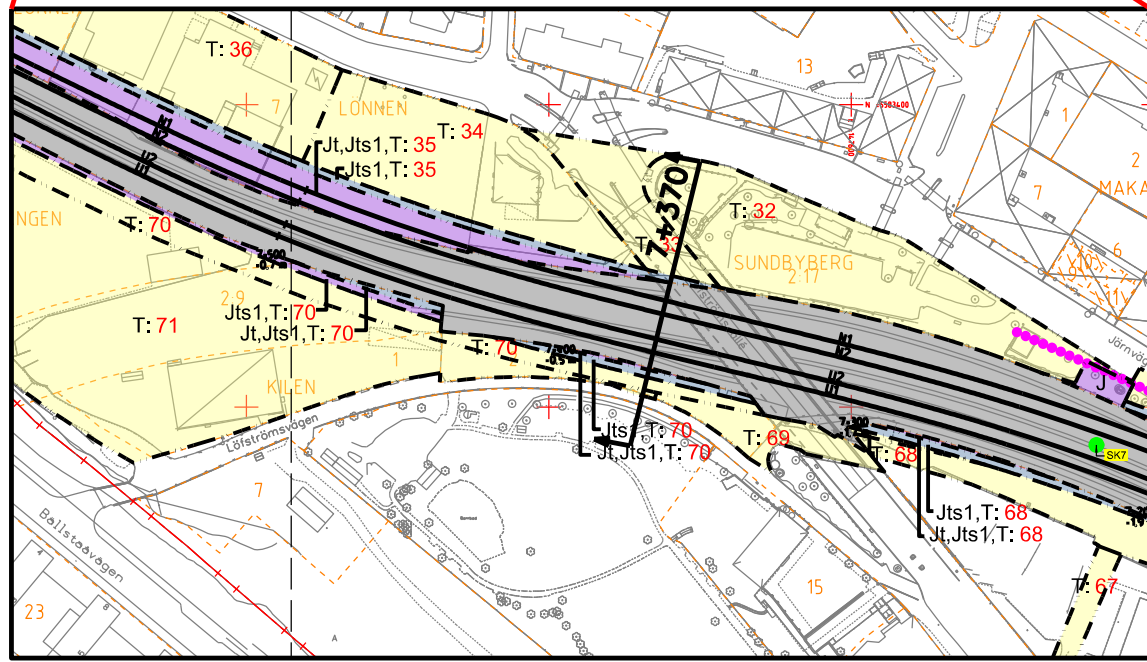
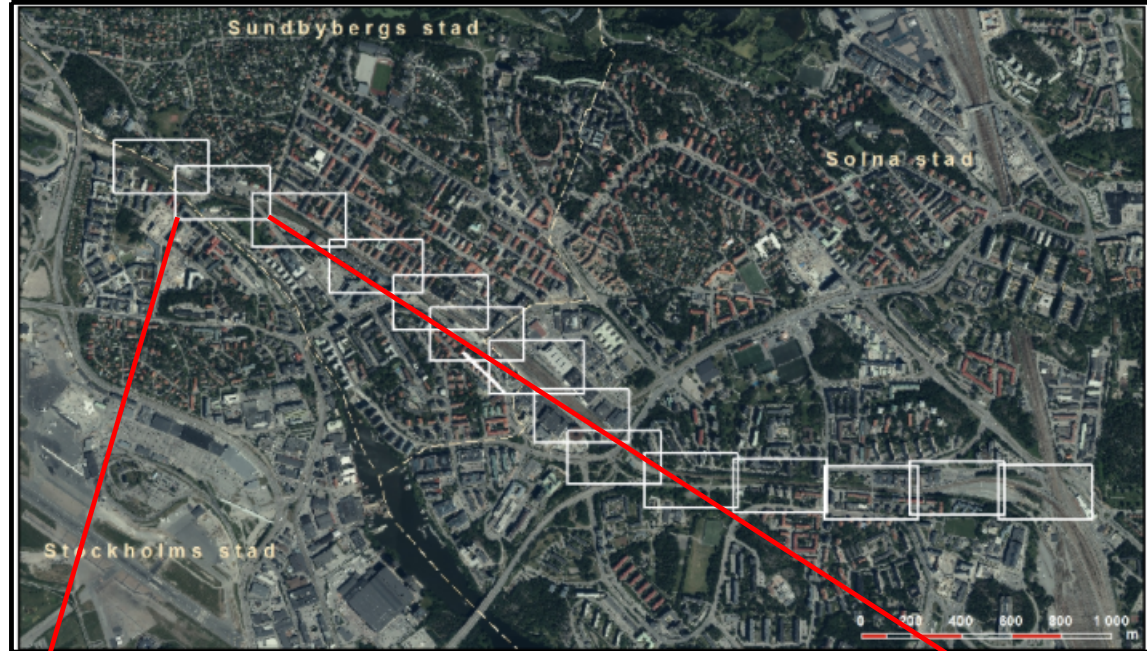


REDOVISAD TVÄRSEKTION I PLAN

JÄRNVÄGSPLAN			
LEVERANTÖR	AVDELNING	TEKNIKPRÅG	TEKNIKPRÅG
wsp	564.8	KONSTRUKTIONSNUMMER	GRÄNSKÄRNINGSHANDLING
GRÄNSKÄRNING	UPPDRAGSNUMMER	GRÄNSKÄRNINGSHANDLING	GRÄNSKÄRNINGSHANDLING
10207385	10207385	GRÄNSKÄRNINGSHANDLING	GRÄNSKÄRNINGSHANDLING
TRAFIKVERKET	TRAFIKVERKET	TRAFIKVERKET	TRAFIKVERKET
SKAPAD AV	GRÄNSKÄRNING	GRÄNSKÄRNING	GRÄNSKÄRNING
WSP / K AXELSSON	WSP / K AXELSSON	WSP / K AXELSSON	WSP / K AXELSSON
GRÄNSKÄRNING	GRÄNSKÄRNING	GRÄNSKÄRNING	GRÄNSKÄRNING
WSP / P FORS	WSP / P FORS	WSP / P FORS	WSP / P FORS
GRÄNSKÄRNING	GRÄNSKÄRNING	GRÄNSKÄRNING	GRÄNSKÄRNING
AC MALMBERG	AC MALMBERG	AC MALMBERG	AC MALMBERG
2021-02-01	2021-02-01	2021-02-01	2021-02-01
SKALA	SKALA	SKALA	SKALA
1:200	1:200	1:200	1:200
FORMAT	FORMAT	FORMAT	FORMAT
A1	A1	A1	A1
TRITINGSNUMMER FÖRVALTNING	TRITINGSNUMMER FÖRVALTNING	TRITINGSNUMMER FÖRVALTNING	TRITINGSNUMMER FÖRVALTNING
9922-97-325_037	9922-97-325_037	9922-97-325_037	9922-97-325_037
BLAD	BLAD	BLAD	BLAD
037	037	037	037
NÄSTA BLAD	NÄSTA BLAD	NÄSTA BLAD	NÄSTA BLAD
038	038	038	038
ANDR.	ANDR.	ANDR.	ANDR.

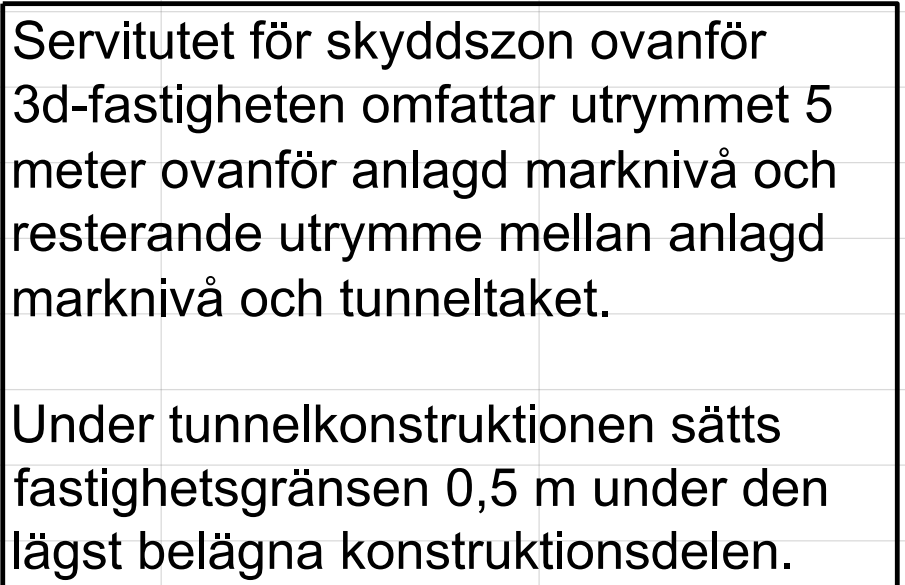

TYP AV PLAN		JÄRNVÄGSPLAN			
LEVERANTÖR	AVDELNING	LEVERANS-/ÄNDRINGS-PM	TEKNIKSPRÅK		
	5648				
	ÖPPLERINGSNUMMER	KONSTRUKTIONSNUMMER	GRANSKNINGSSTATUS / SYFTE		
	10207385		GRANSKNINGSHANDLING		
 TRAFIKVERKET	MÄLARBANAN		HANDELSTYP		
	(STOCKHOLM C) - SUNDBYBERG		JÄRNVÄGSPLAN		
	HUVUDSTA - DUVBO		ANLÄGGNINGSTYP		
	TRAFIKSTATION FÖR UTBYGGD JÄRNVÄGSANLÄGGNING				
	PERMANENT MARKANSPRÅK		KILDMETER-METER	+	BANDEL
SKAPAD AV	WSP / K AXELSSON		7	671	404
GRANSKAD AV	WSP / B FORS		BETÄNKNINGSOBJEKT		
			922-97-325.038		
EGODKÄND AV	DATUM	SKALA	FORMAT	RITINGSNUMMER	FÖRVALTNING
AC MALMBERG	2021-02-01	1:200	A1	BL2	NÄSTA BLAD
				038	039
ido_kemname			plottime		ido_username

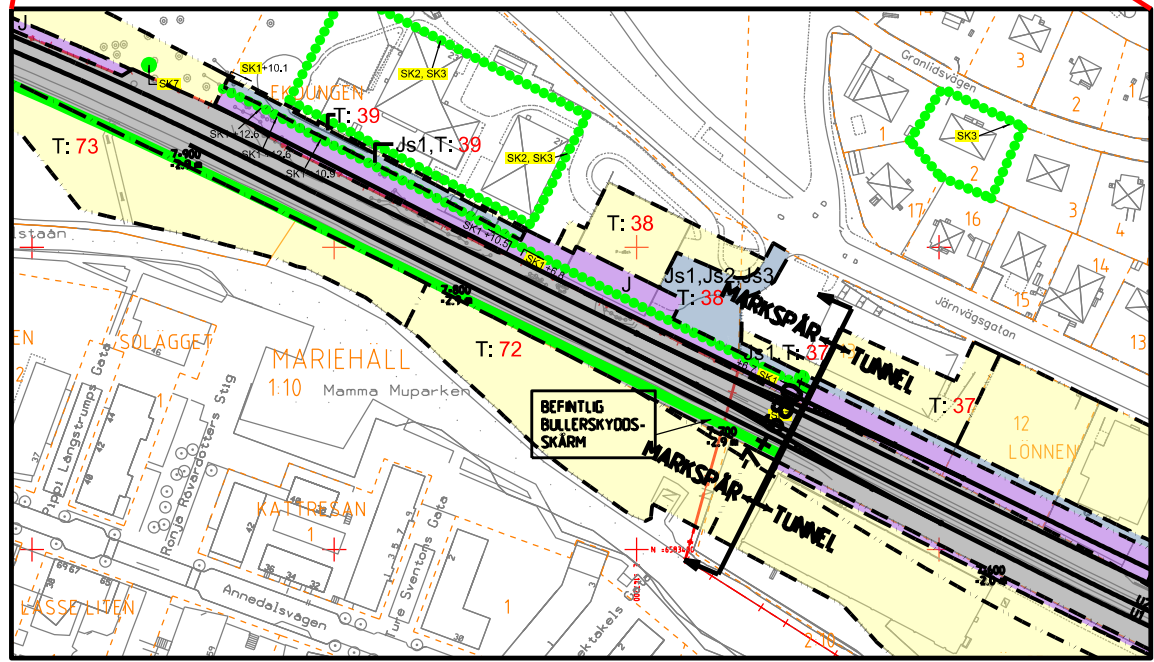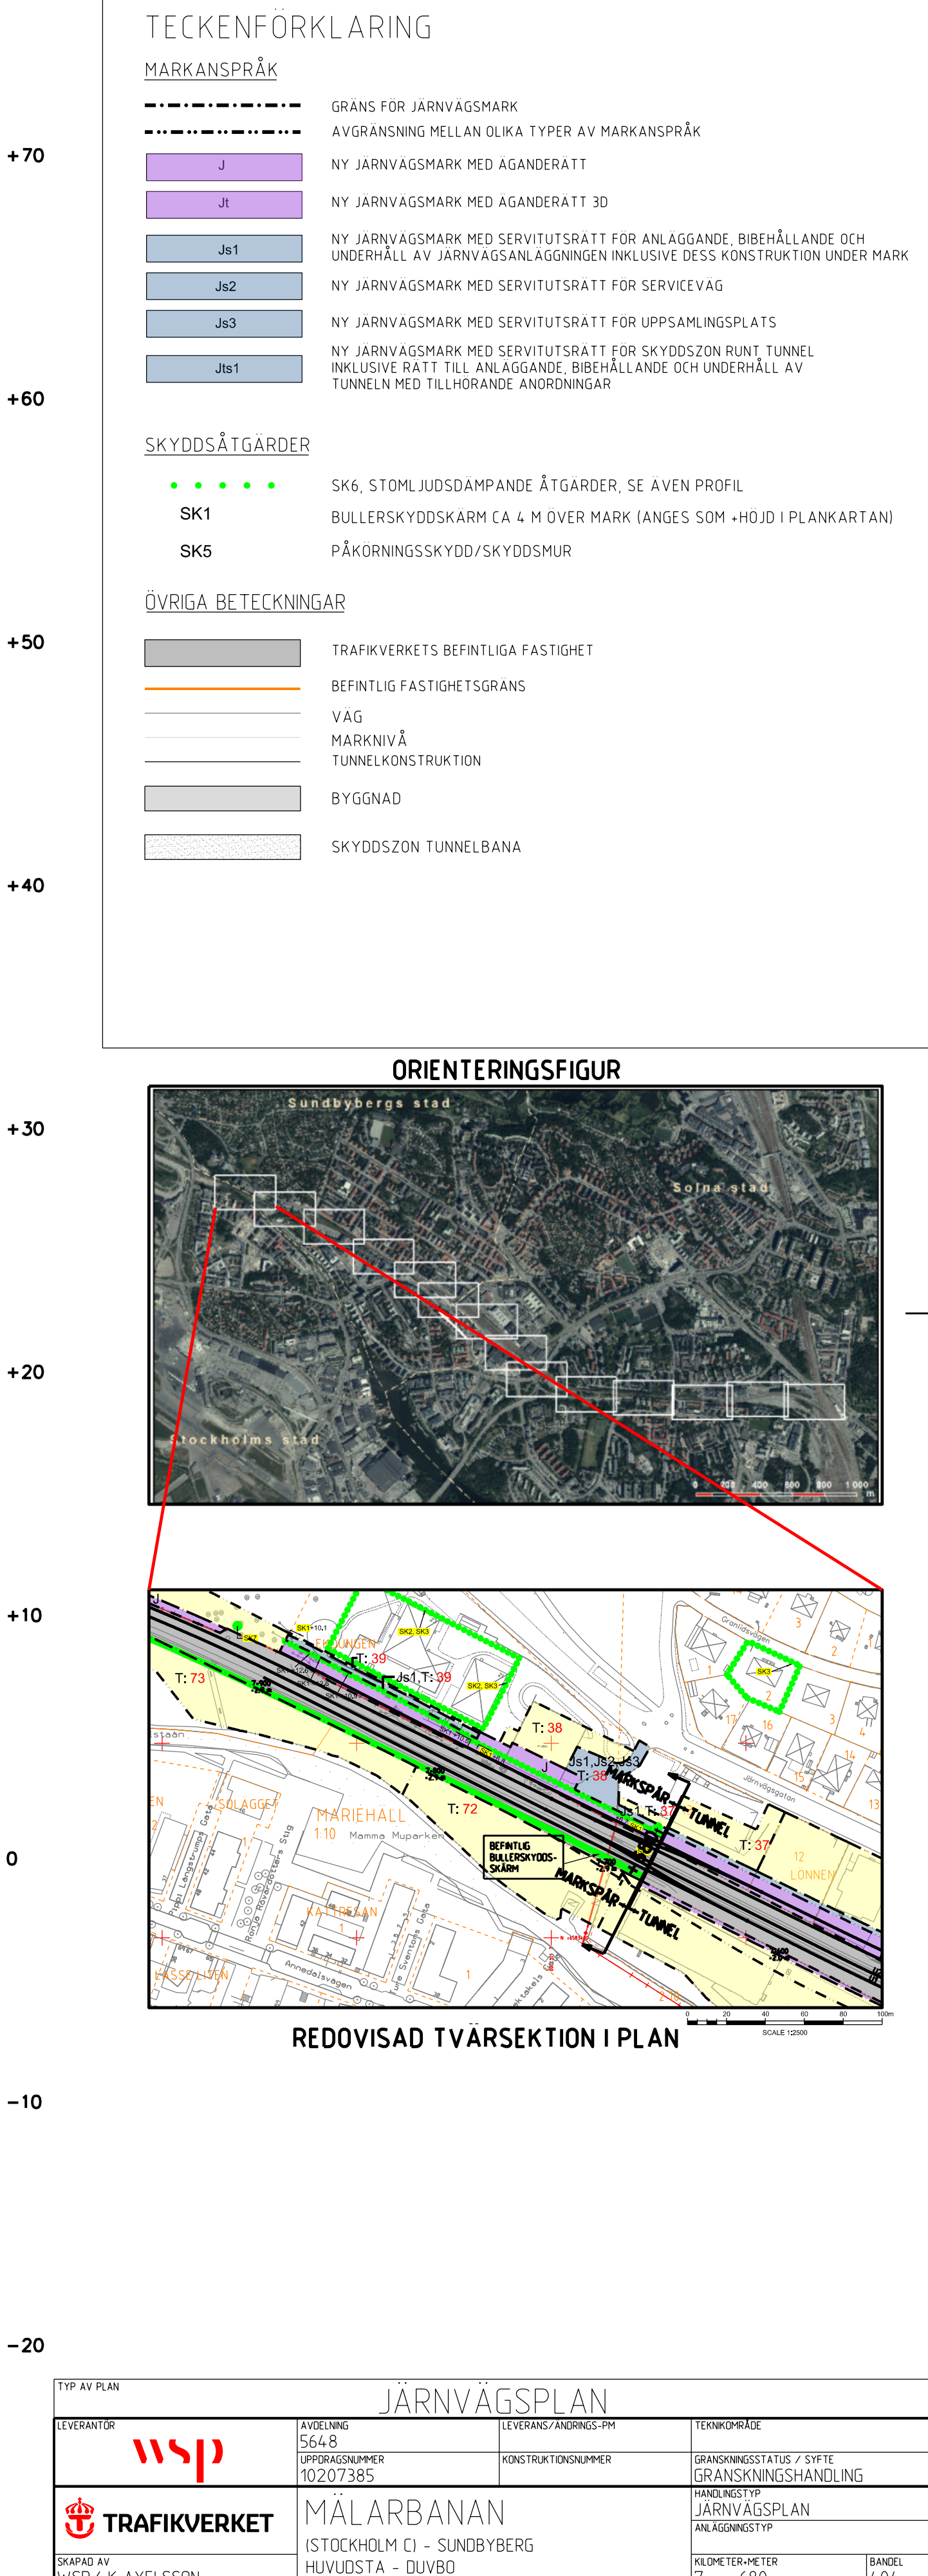

TYP AV PLAN		JÄRNVÄGSPLAN			
LEVERANTÖR 	AVSEGNING 56:48 UPPDRAGSNUMMER 10207385	LEVERANS/ÄNDRINGS-PM KONSTRUKTIONSDOKUMENT	TEKNISKPRÖJE GRÄNSKNINGSSTATUS / SYFTE GRÄNSKNINGSHANDLING		
 TRAFIKVERKET	MÅLARBANAN (STOCKHOLM C) - SUNDBYBERG HUVUDSTA - DUVDA VÄRSÄKTION FÖR UTBYGGD JÄRNVÄGSANLÄGGNING PERMANENT ÅKARENSPRÅK		HANDELSRTYP JÄRNVÄGSPLAN ANLÄGGNINGSTYP		
SKAPAD AV WSP / K AXELSSON GRANSKAD AV WSP / P FORS	DATUM 2021-02-01	SKALA 1:200	FÖRMÅT A1	RITINGSNUMMER FÖRVALTNING BLAD 039	RITNINGSPROJEKT 9022-97-039 NÄSTA BLAD 040
GÖRDAVE AV AC MALMBERG				RITAD 039	ANDR.