



FÖRKLARING

NYA ANLÄGGNINGAR

	Ny gcm-väg, vägar, med längdmätning och höjdsättning i projekterad vägmitt.
	Gc-räcke

MARKANSPRÅK

	Gräns för vägområde
	Avgränsning mellan olika typer av markanspråk
	Nytt vägområde med vägrätt
	Tillfällig nyttjanderätt/arbetsområde gäller under byggtiden, dock längst 3 månader efter slutbesiktning.
	Tillfällig nyttjanderätt/etableringsområde gäller under byggtiden, dock längst 3 månader efter slutbesiktning.

VERKSAMHETER/ÅTGÄRDER SOM UNDANTAS FRÅN FÖRBUD ENLIGT MILJÖBALKEN

Skyldighet att göra anmälan för samråd enligt 12:6MB gäller inte för de verksamheter och åtgärder som behövs för att bygga vägen och som fastställs och ingår i vägområde för allmän väg eller område för tillfällig nyttjanderätt.

Förbud som avser verksamhet eller åtgärd inom generell biotopskyddsområde (7:11 MB) gäller inte byggande av allmän väg.

Förbud mot åtgärder inom strandskyddsområde (7:15 mb) gäller inte byggande av allmän väg.

N1		Biotopskyddat objekt - Alléträd
N2		Biotopskyddat objekt - Småvattendrag

FÖLJANDE PLATSER SKA BELYSAS

Ny vägbelysning upprättas från KM 0/960 - 2/150

ÖVRIGA BETECKNINGAR PÅ PLANKARTAN

GRUNDKARTAN DATERAD 2023-09-08

	Fastighetsgräns
	Traktgräns
	Fastighetsbeteckning
	Traktnamn
	Byggnad
	Väggkant
	Trumma
	Ledningsrätt
	Servitut
	Gemensamhetsanläggning
	BEFINTLIG Bäck, dike, vattendrag
	Ägslagsgräns

VÄGPLAN

GRANSKNINGSSTATUS / SYFTE

HANDLINGSTYP

DATUM 2023-10-27

OBJEKT

GCM-VÄG GENOM HAMMERDAL, E45

DELOMRÅDE / BANDEL

ENSKILD VÄG MOT HÅXÅS - ÅSGATAN

ANLÄGGNINGSGRÄNS

GCM-VÄG

OBJEKTNUMMER / KM 174453

KONSTRUKTIONNUMMER TRV2022/4478

BESTÄLLARE

TRAFIKVERKET

AFRY

SKAPAD AV T JOHANSSON

UPPDRAGSGRÄNS 211941

GODKÄND AV H JOHANSSON

AVDELNING INFRA

RITNINGSTYP

PLANKARTA

TEKNIKOMRÅDE / INNEHÅLL

C TEKNIKÖVERGRIPANDE

BESKRIVNING

KM 0/000 - 0/520


ORIENTERINGSFIGUR

KOORDINATSYSTEM

PLAN: SWEREF 99 15 45

HÖJD: RH2000

SKALA 1:1000	FORMAT A1	FÖRVALTNINGSNUMMER
RITNINGSGRÄNS 2 01 C 02 01	BLAD	NÄSTA BLAD
		BET

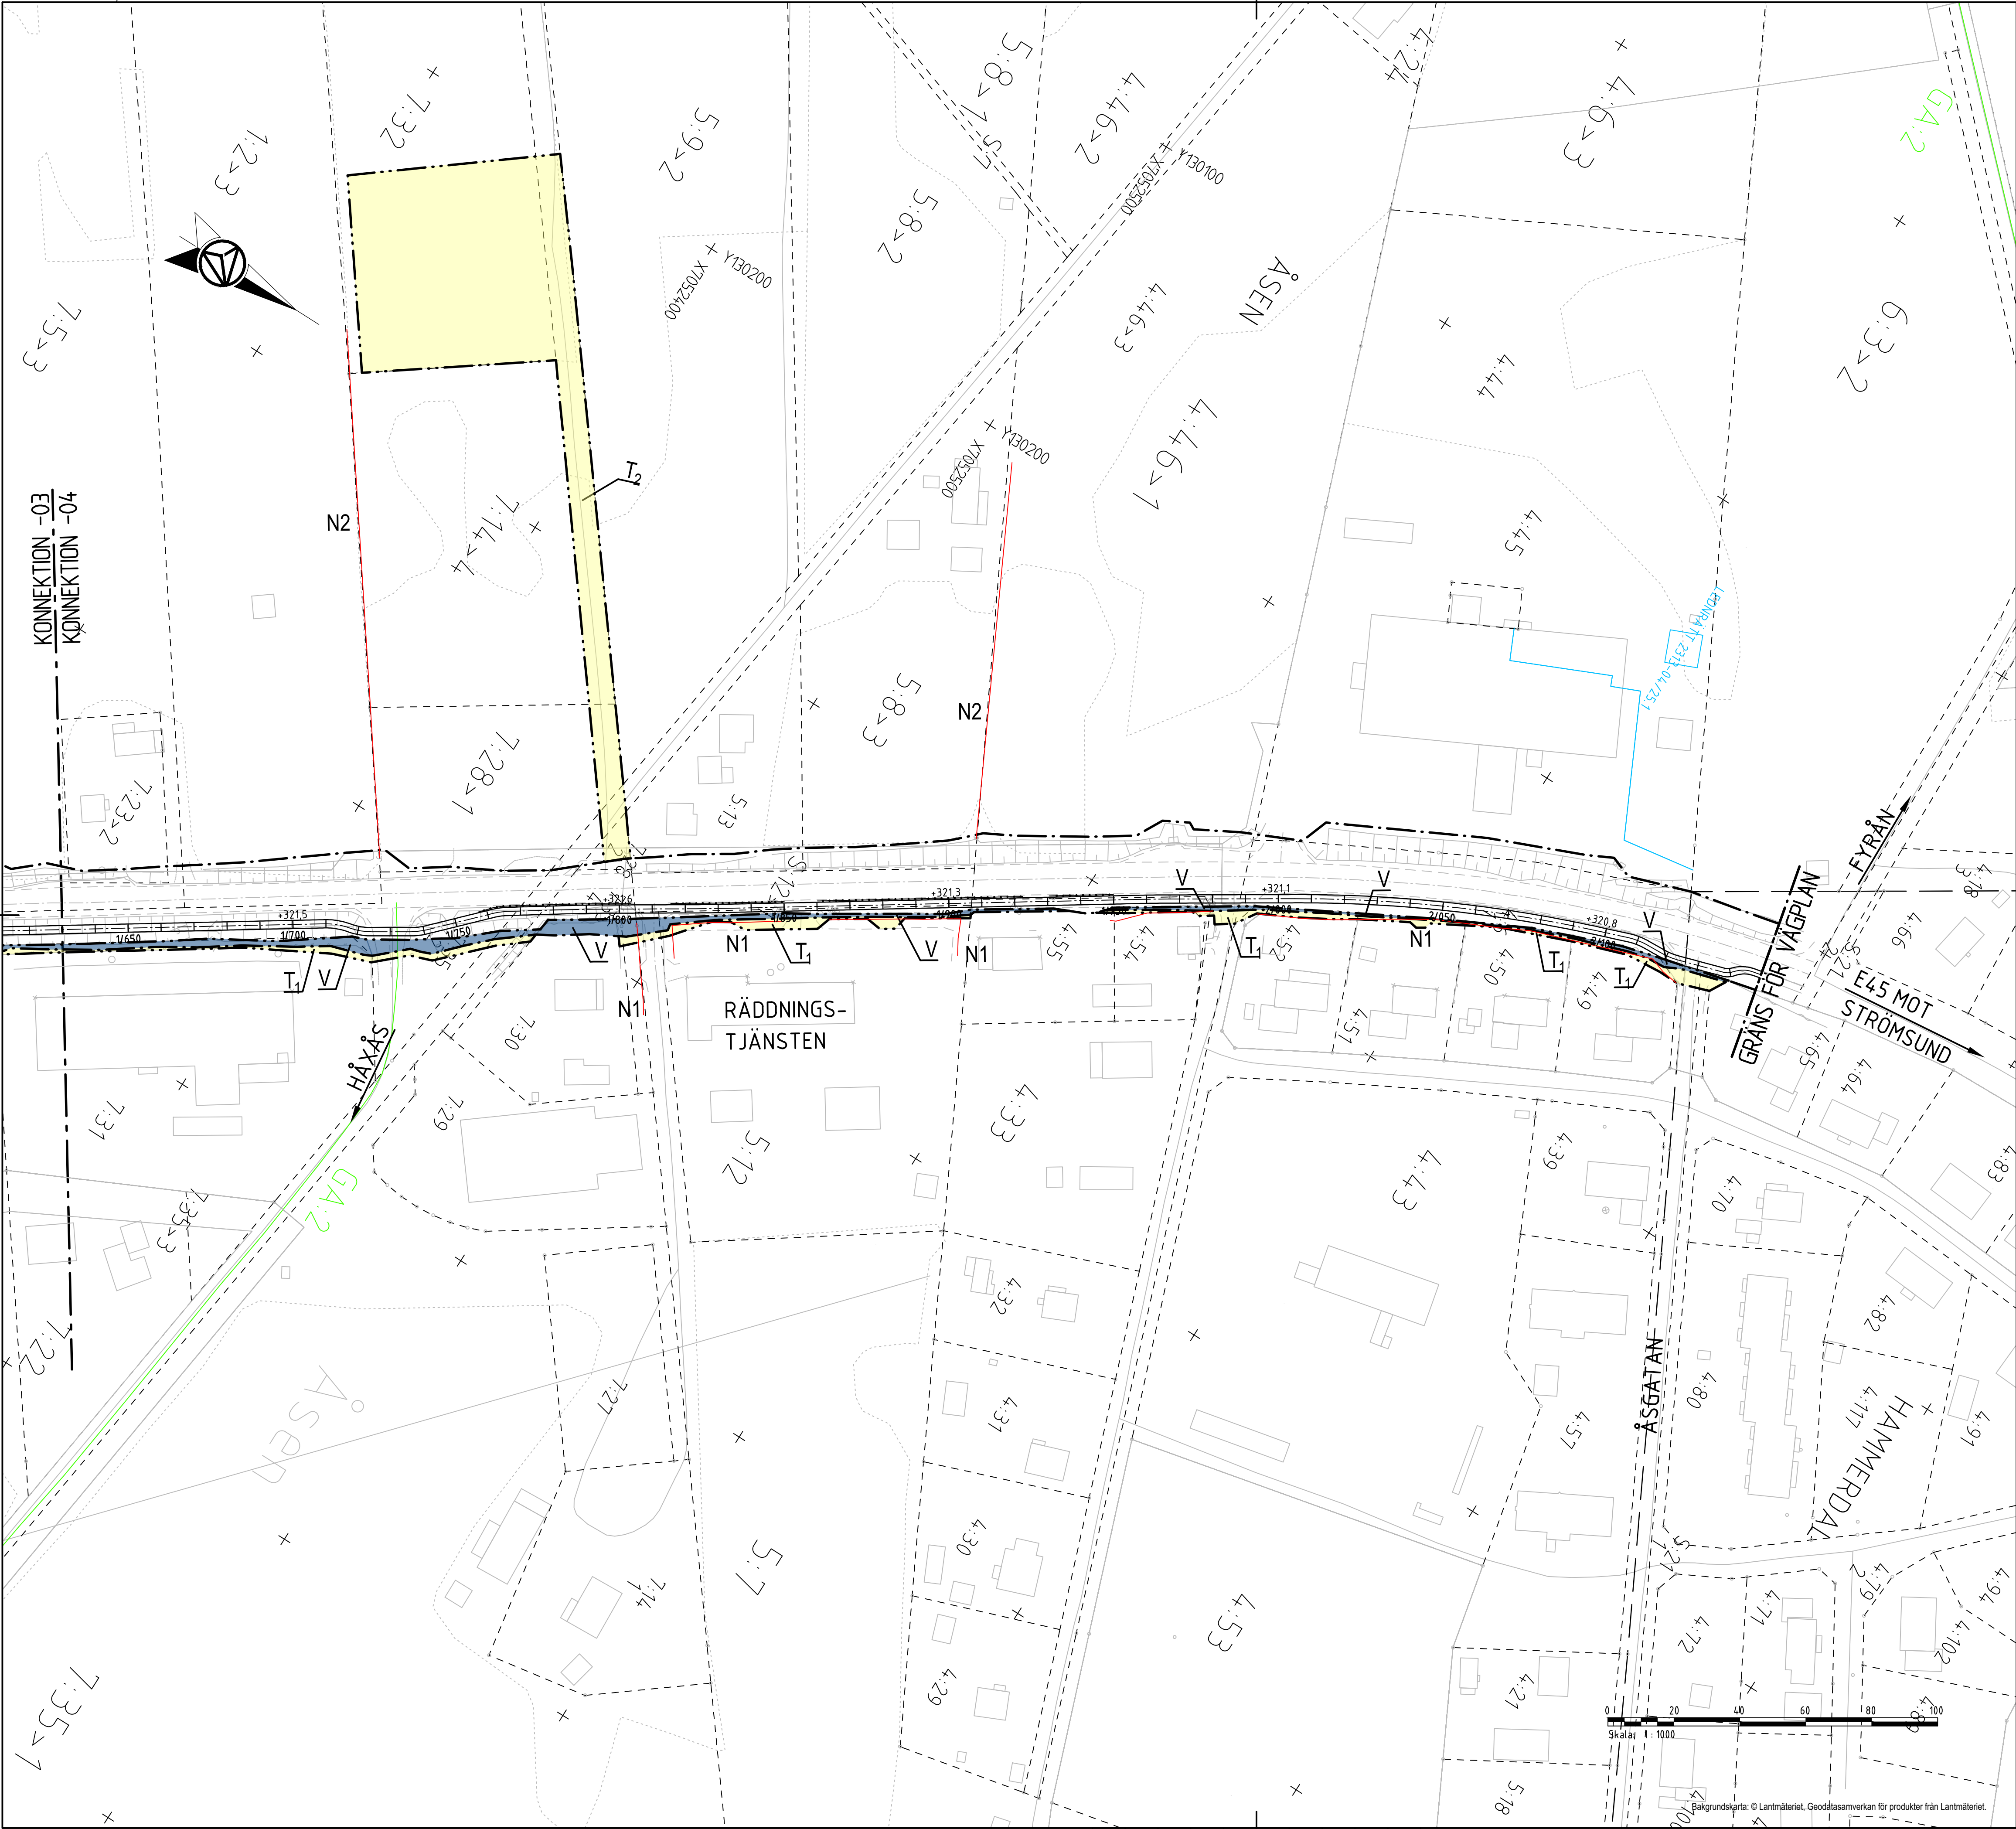

FÖRKLARING

NYA ANLÄGGNINGAR

	Ny gcm-väg, vägar, med längdmätning och höjdsättning i projekterad vägmitt.
	Go-räcke

MARKANSPRÅK

	Gräns för vägområde
	Avgränsning mellan olika typer av markanspråk
	Nytt vägområde med vägrätt
	Tillfällig nyttjanderätt/arbetsområde gäller under byggtiden, dock längst 3 månader efter slutbesiktning.
	Tillfällig nyttjanderätt/etableringsområde gäller under byggtiden, dock längst 3 månader efter slutbesiktning.

VERKSAMHETER/ÅTGÄRDER SOM UNDANTAS FRÅN FÖRBUD ENLIGT MILJÖBALKEN

Skyldighet att göra anmälan för samråd enligt 12:6MB gäller inte för de verksamheter och åtgärder som behövs för att bygga vägen och som fastställs och ingår i vägområde för allmän väg eller område för tillfällig nyttjanderätt.

Förbud som avser verksamhet eller åtgärd inom generellt biotopskyddsområde (7:11 MB) gäller inte byggande av allmän väg.

Förbud mot åtgärder inom strandskyddsområde (7:15 mb) gäller inte byggande av allmän väg.

N1		Biotopskyddat objekt - Alléträd
N2		Biotopskyddat objekt - Småvattendrag

FÖLJANDE PLATSER SKA BELYSAS

Ny vägbelysning upprättas från KM 0/960 - 2/150

ÖVRIGA BETECKNINGAR PÅ PLANKARTAN

GRUNDKARTAN DATERAD 2023-09-08

	Fastighetsgräns
	Traktgräns
	Fastighetsbeteckning
	Traktnamn
	Byggnad
	Väggkant
	Trumma
	Ledningsrätt
	Servitut
	Gemensamhetsanläggning
	BEFINTLIG Bäck, dike, vattendrag
	Ägostagsgräns

VÄGPLAN

GRANSKNINGSSTATUS / SYFTE

HANDLINGSTYP

DATUM 2023-10-27

OBJEKT

GCM-VÄG GENOM HAMMERDAL, E45

DELOMRÅDE / BANDEL

ENSKILD VÄG MOT HÅXÅS - ÅSGATAN

ANLÄGGNINGSDIAGRAM

GCM-VÄG

OBJEKTNUMMER / KM 174453

KONSTRUKTIONNUMMER TRV2022/4478

BESTÄLLARE

TRAFIKVERKET

AFRY

SKAPAD AV T JOHANSSON

UPPDRAGNUMMER 211941

GODKÄND AV H JOHANSSON

AVDELNING INFRA

RITNINGSTYP

PLANKARTA

TEKNIKOMRÅDE / INNEHÅLL

C TEKNIKÖVERGRIPANDE

BESKRIVNING

KM 1/630 - 2/150

ORIENTERINGSFIGUR

KOORDINATSYSTEM

PLAN: SWEREF 99 15 45

HÖJD: RH2000

SKALA 1:1000	FORMAT A1	FÖRVALTNINGSNUMMER
RITNINGSNUMMER 2 01 C 02 04	BLAD	NÄSTA BLAD
		BET