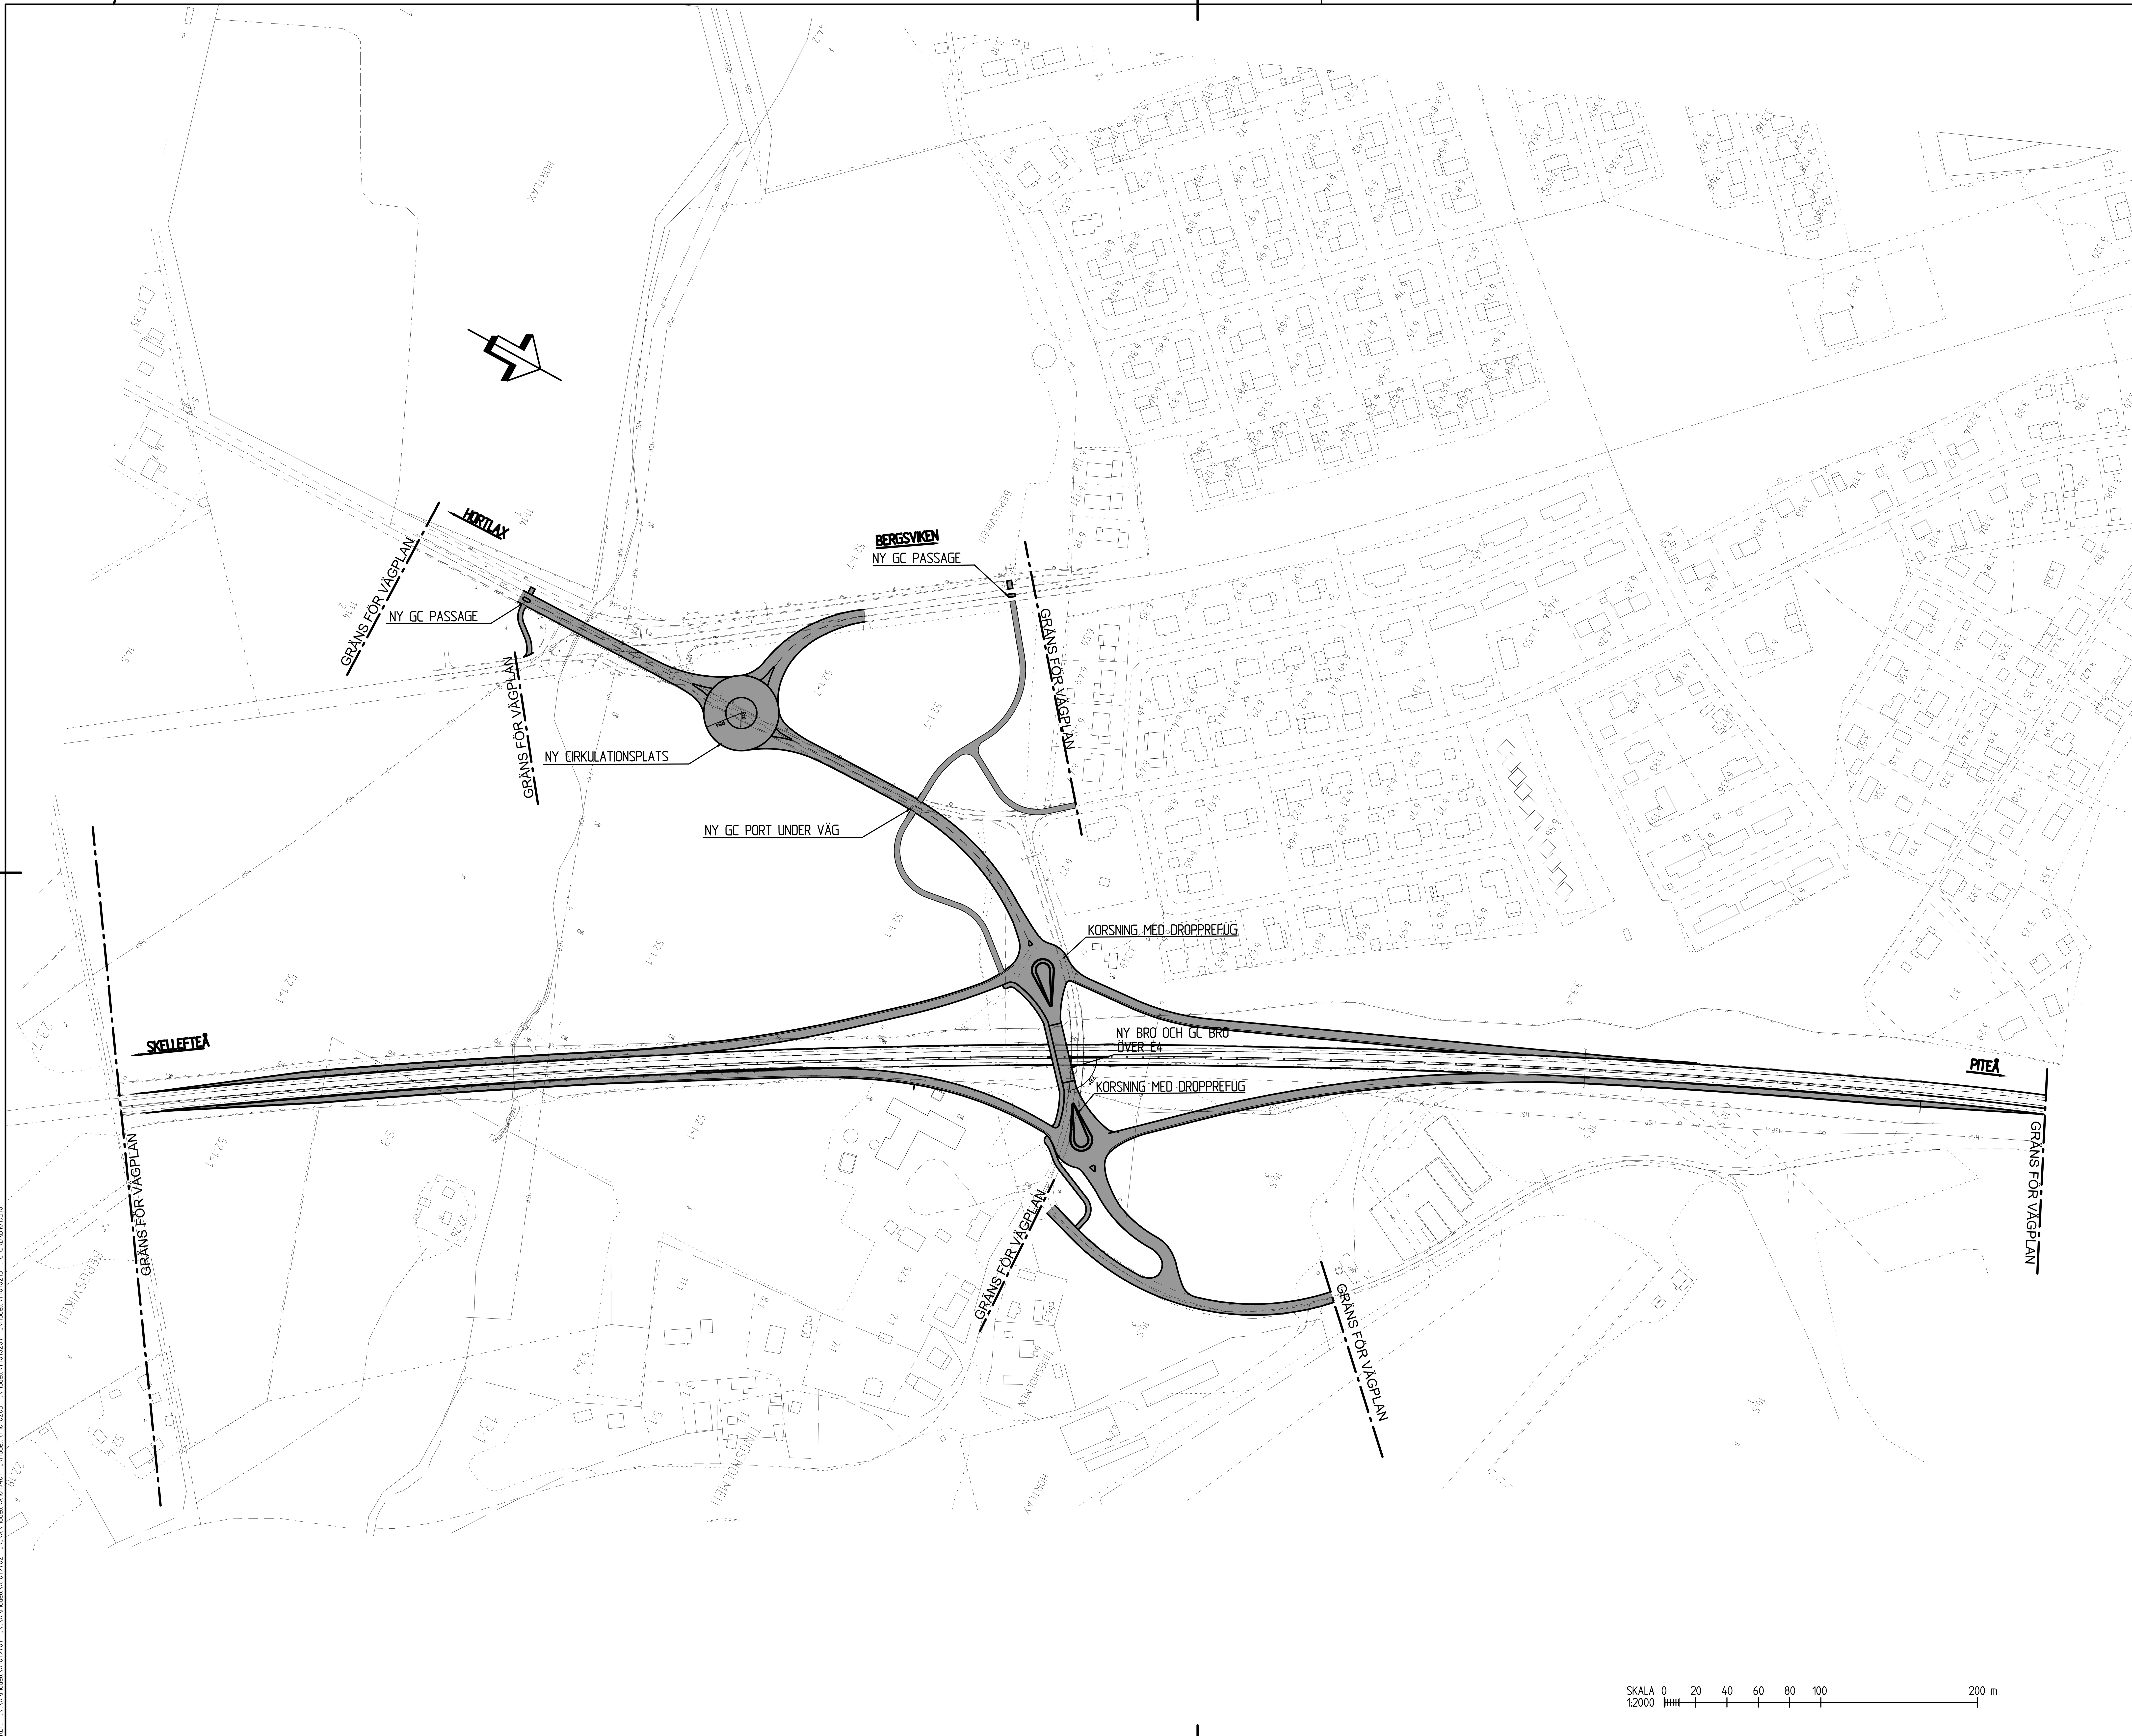

TYP AV PLAN
VÄGPLAN

GRANSKNINGSSTATUS / SYFTE
FÖR GRANSKNING

HANDLINGSTYP
GRANSKNINGSHANDLING

DATUM
2016-01-25

LEVERANS / ÄNDRINGS-PM

OBJEKT
TRAFIKPLATS HORTLAX

DELOMRÅDE / BANDEL
TRAFIKPLATS HORTLAX

ANLÄGGNINGSDEL
VÄG E4, TRAFIKPLATS HORTLAX

OBJEKTNUMMER / KM
880954

KONSTRUKTIONSNUMMER

BESTÄLLARE
TRAFIKVERKET

LEVERANTÖR
SWECO

SKAPAD AV
JONNY OLOVSSON

UPPDRAGSNUMMER
2474438

GODKÄND AV
THOMAS SÄLLSTRÖM

AVDELNING

RITNINGSTYP
ÖVERSIKTSPLAN

TEKNIKOMRÅDE / INNEHÅLL

BESKRIVNING
ÖVERSIKTSPLAN

SKALA
1:2000

FORMAT
A1

FÖRVALTNINGSNUMMER

RITNINGSNUMMER
1 01 T 01 01

BLAD

NÄSTA BLAD

BET

Ritning: Z:\2474\2474438\000\15_CAD\VP\1\T\RitDef\101T0101.dwg Skapad av: Olovsson Jonny 2016 1 29 15:37

XREF: ..\..\X\Modell\X1019701 ..\..\X\Modell\X1019702 ..\..\X\Modell\X1019401 ..\Modell\T1010205 ..\Modell\T1010207 ..\Modell\T1010215 ..\..\D\D1019510