


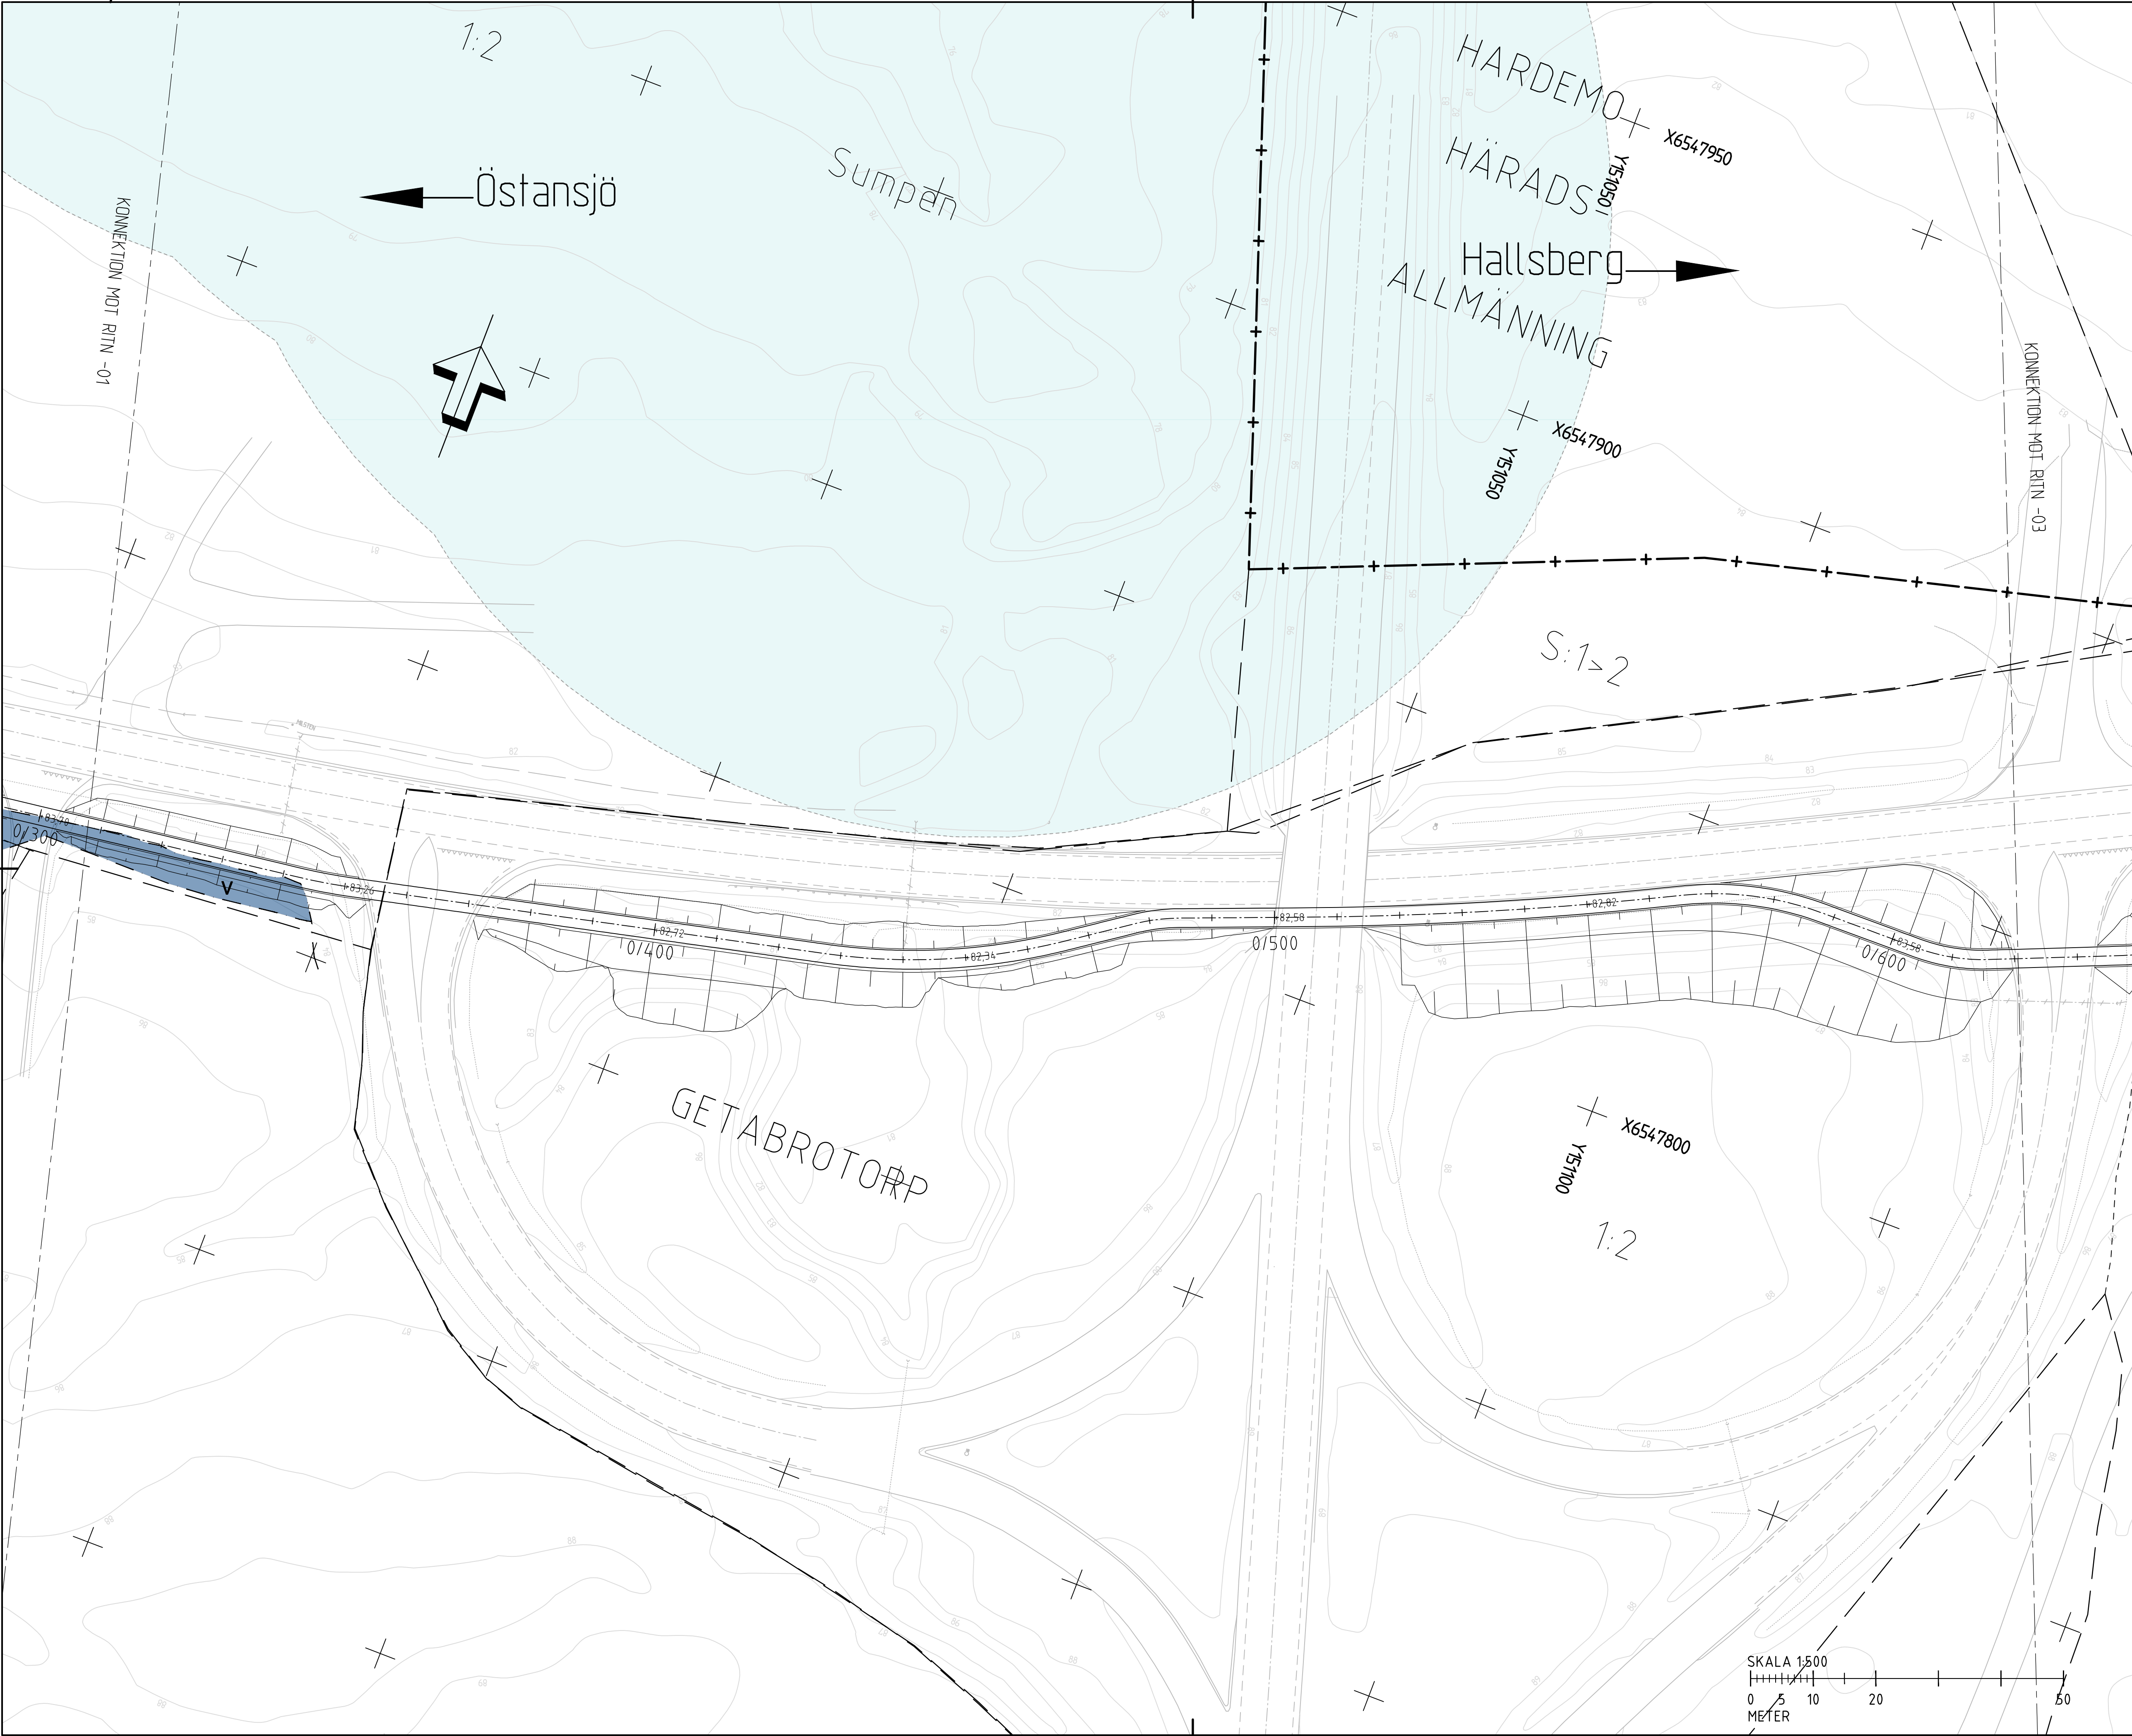

ANVISNINGAR

KOORDINATSYSTEM

SYSTEM I PLAN: SWEREF: 99 15 00

SYSTEM I HÖJD: RH 2000

KARTDEKLARATION

KARTUNDERLAG FRÅN LANTMÄTERIETS FASTIGHETSKARTA

KOMPLETTERAD OCH JUSTERAD EFTER INMÄTNING AV WSP UNDER 2025

TECKENFÖRKLARING

MARKANSPRÅK

GRÄNS FÖR VÄGOMRÅDE

AVGRÄNSNING MELLAN OLIKA TYPER AV MARKANSPRÅK

FASTIGHETSGRÄNS

TRAKTERÄNS KOMMUNGRÄNS

ENSKILD VÄG

V

NYTT VÄGOMRÅDE MED VÄGRÄTT

VI

NYTT VÄGOMRÅDE MED INSKRÄNKT VÄGRÄTT, RENSNING AV TRUMMA

T1

T1 – TILLFÄLLIG NYTTJANDERÄTT FÖR ARBETSOMRÅDE, GÄLLER UNDER BYGGTIDEN, DOCK LÄNGST TILL TRE MÅNADER EFTER GODKÄND SLUTBESKUTNING

T2

T2 – TILLFÄLLIG NYTTJANDERÄTT FÖR ETABLERINGSOMRÅDE, GÄLLER UNDER BYGGTIDEN, DOCK LÄNGST TILL OCH MED 3 MÅNADER EFTER GODKÄND SLUTBESKUTNING

SKYDDSÅTGÄRDER OCH FÖRSIKTIGHETSMÅTT

SK1 – FÖRBUDEN OM BULLERSKYDDSÅTGÄRDER UTANFÖR VÄGOMRÅDE I FORM AV FASADÅTGÄRD OCH / ELLER LÖKALT SKYDD VID UTEPLATS

VERKSAMHETER/ÅTGÄRDER SOM UNDTANTAS FRÅN FÖRBUD ENLIGT MILJÖBALKEN

FÖRBUDEN MOT ÅTGÄRDER INOM STRANDSKYDDOMRÅDE (7:15 MB) GÄLLER INTE BYGGANDE AV ALLMÄN VÄG/JÄRNVÄG

ÖVRIGA BETECKNINGAR PÅ ILLUSTRATIONSPLANEN

NY GC-VÄG, VÄGBANKEKANTER MED LÄNGDMÄTNINGSSTRECK OCH HÖJDSÄTTNING

0/000 0/100

SLÄNTMARKERING

NY BESLYNING STYRD MED RÖRELSESENSORER KOMMER TILLFÖRAS PÅ STRÄCKAN

TYP AV PLAN

VÄGPLAN

GRANSKNINGSSTATUS / SYFTE

FÖR GRANSKNING

HANDLINGSTYP

SAMRÅDSHANDLING

DATUM

2025-11-07

LEVERANS / ÄNDRINGS-PM

OBJEKT

GC-VÄG ÖSTANSJÖ - HALLSBERG

DELOMRÅDE / BANDEL

1 ÖSTANSJÖ-HALLSBERG

ANLÄGGNINGSDEL

00 GEMENSAMT

OBJEKTNUMMER / KM

1329093

KONSTRUKTIONSNUMMER

BESTÄLLARE

TRAFIKVERKET

LEVERANTÖR

WSP

SKAPAD AV

JOSEFIN ANDERSSON

UPPDRAGSNUMMER

10380765

GODKÄND AV

GÖRAN WERME

ÄNDELNING

RITNINGSTYP

PLAN

TEKNIKOMRÅDE / INNEHÅLL

VÄGUTFORMNING

BESKRIVNING

PLAN DEL 2 0/300-0/620

SKALA

1:500

FORMAT

A1

FÖRVALTNINGSNUMMER

RITNINGSNUMMER


100T0202


BLAD

NÄSTA BLAD

BET

IV1329093_02, ankomst 2025-12-04, ver 2, jobb 5

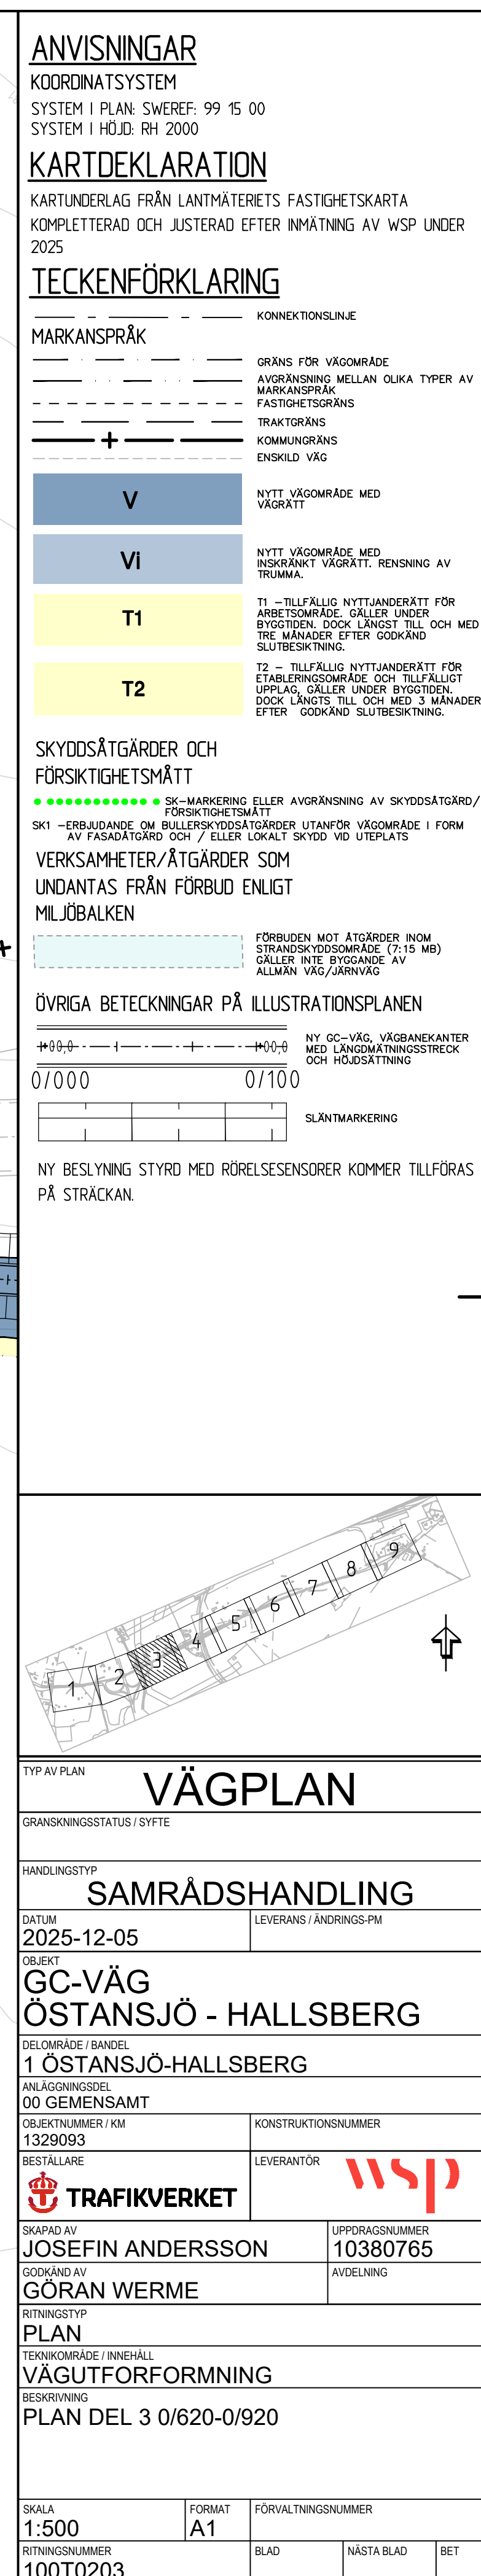

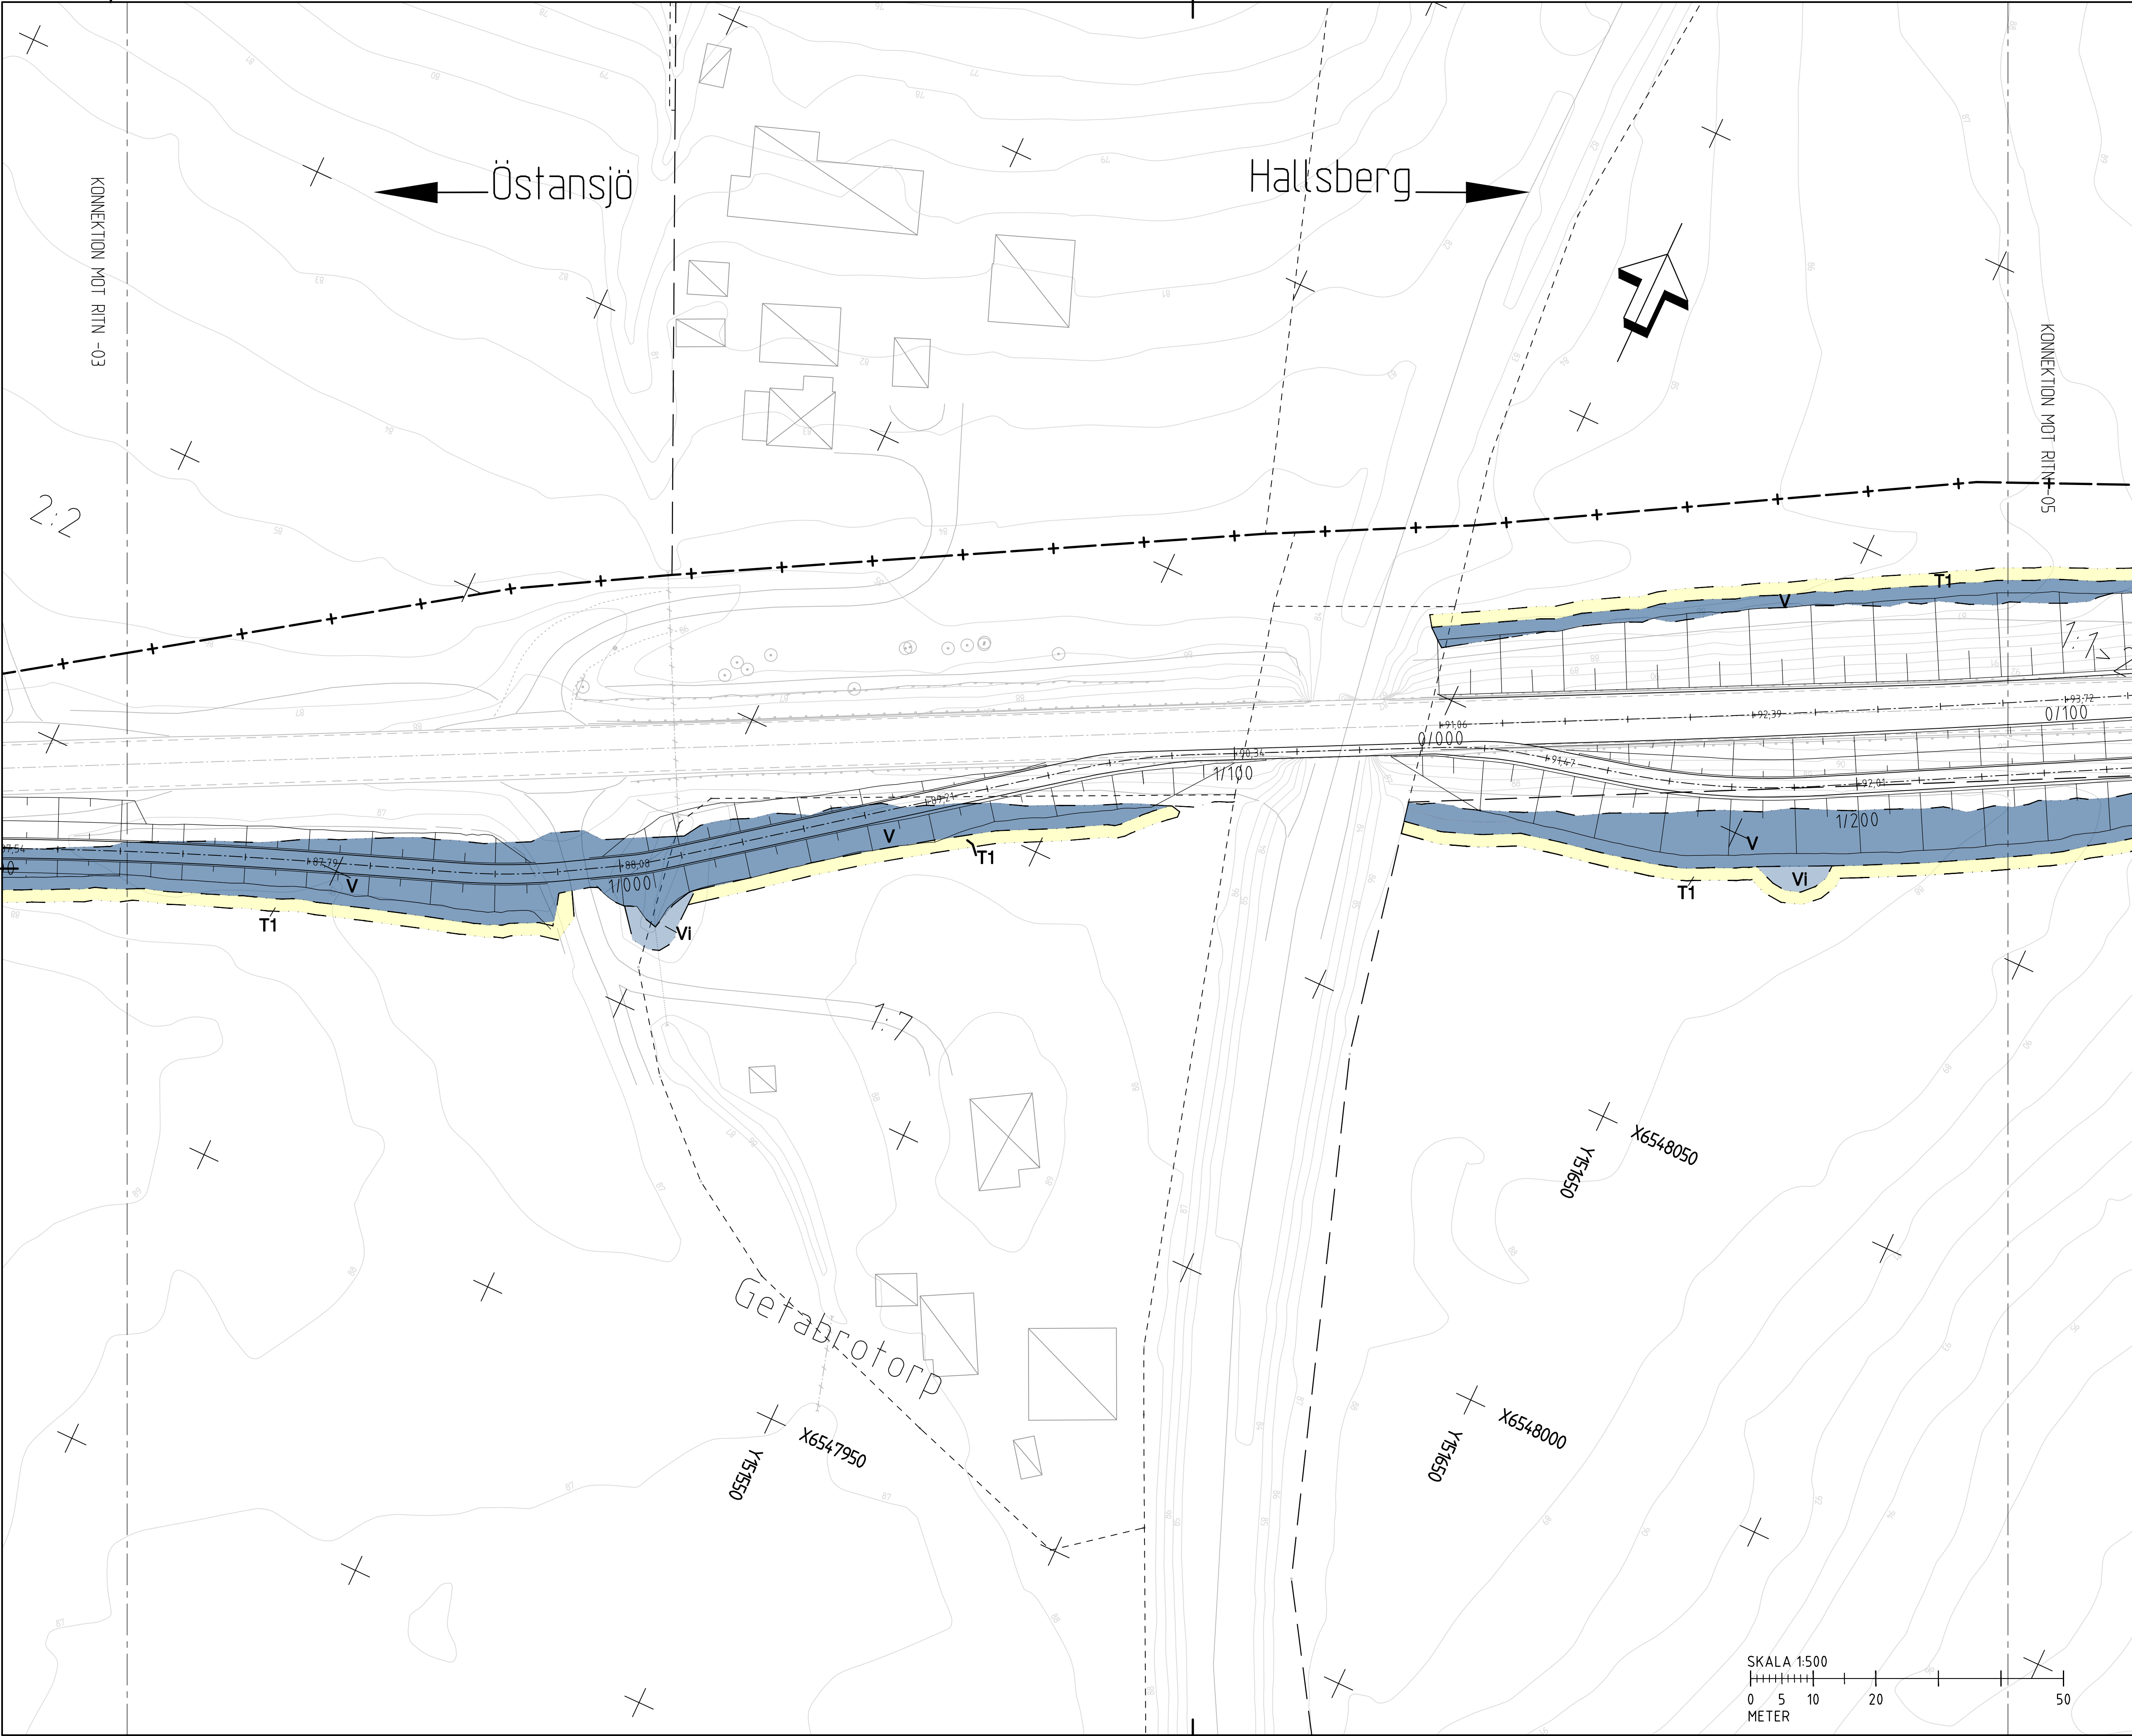

ANVISNINGAR

KOORDINATSYSTEM
SYSTEM I PLAN: SWEREF: 99 15 00
SYSTEM I HÖJD: RH 2000

KARTDEKLARATION

KARTUNDERLAG FRÅN LANTMÄTERIETS FASTIGHETSKARTA
KOMPLETTERAD OCH JUSTERAD EFTER INMÄTNING AV WSP UNDER 2025

TECKENFÖRKLARING

---	KONNEKTIONSLINJE
---	GRÄNS FÖR VÄGOMRÅDE
---	AVGRÄNSNING MELLAN OLIKA TYPER AV MARKANSPRÅK
---	FASTIGHETSGRÄNS
---	TRAKTERÄNS
---	KOMMUNGRÄNS
+	ENSKILD VÄG
V	NYTT VÄGOMRÅDE MED VÄGRÄTT
VI	NYTT VÄGOMRÅDE MED INSKRÄNKT VÄGRÄTT, RENSNING AV TRUMMA
T1	T1 - TILLFÄLLIG NYTTJANDERÄTT FÖR ARBETSOMRÅDE, GÄLLER UNDER BYGGTIDEN, DOCK LÄNGST TILL OCH MED TRE MÅNADER EFTER GODKÄND SLUTBESKUTNING
T2	T2 - TILLFÄLLIG NYTTJANDERÄTT FÖR ETABLERINGSOMRÅDE, OCH TILLFÄLLIGT UPPLAG, GÄLLER UNDER BYGGTIDEN, DOCK LÄNGST TILL OCH MED 3 MÅNADER EFTER GODKÄND SLUTBESKUTNING

SKYDDSGÄRDER OCH FÖRSIKTIGHETSMÅTT

●●●●●● SK-MARKERING ELLER AVGRÄNSNING AV SKYDDSGÄRD/FÖRSIKTIGHETSMÅTT

SK1 - ERBJUDANDE OM BULLERSKYDDSGÄRDER UTANFÖR VÄGOMRÅDE I FORM AV FASADGÄRD OCH / ELLER LOKALT SKYDD VID UTEPLATS

VERKSAMHETER/ÄTGÄRDER SOM UNDRANTAS FRÅN FÖRBUD ENLIGT MILJÖBALKEN

FÖRBUDEN MOT ÄTGÄRDER INOM STRANDSKYDDSGRÄNS (7:15 MB) GÄLLER INTE BYGGANDE AV ALLMÄN VÄG/JÄRNVÄG

ÖVRIGA BETECKNINGAR PÅ ILLUSTRATIONSPLANEN

0/000 0/100 0/200

NY GC-VÄG, VÄGBANKEKANTER MED LÄNGDMÄTNINGSSTRECK OCH HÖJDSÄTTNING

SLÄNTMARKERING

NY BESLYNING STYRD MED RÖRELSESENSORER KOMMER TILLFÖRAS PÅ STRÄCKAN.

VÄGPLAN

GRANSKNINGSSTATUS / SYFTE

HANDLINGSTYP

SAMRÅDSHANDLING

DATUM
2025-12-05

LEVERANS / ÄNDRINGS-PM

OBJEKT

GC-VÄG ÖSTANSJÖ - HALLSBERG

DELOMRÅDE / BANDEL
1 ÖSTANSJÖ-HALLSBERG

ANLÄGGNINGSDEL
00 GEMENSAMT

OBJEKTNUMMER / KM
1329093

KONSTRUKTIONNUMMER

BESTÄLLARE

LEVERANTÖR

TRAFIKVERKET

SKAPAD AV
JOSEFIN ANDERSSON

UPPDRAGSGRUPP
10380765

GODKÄND AV
GÖRAN WERME

AVDELNING

RITNINGSTYP
PLAN

TEKNIKOMRÅDE / INNEHÅLL
VÄGUTFORMNING

BESKRIVNING
PLAN DEL 4 0/920-1/220

SKALA
1:500

FORMAT
A1


FÖRVALTNINGSNUMMER

RITNINGSGRUPP
100T0204

BLAD

NÄSTA BLAD

BET

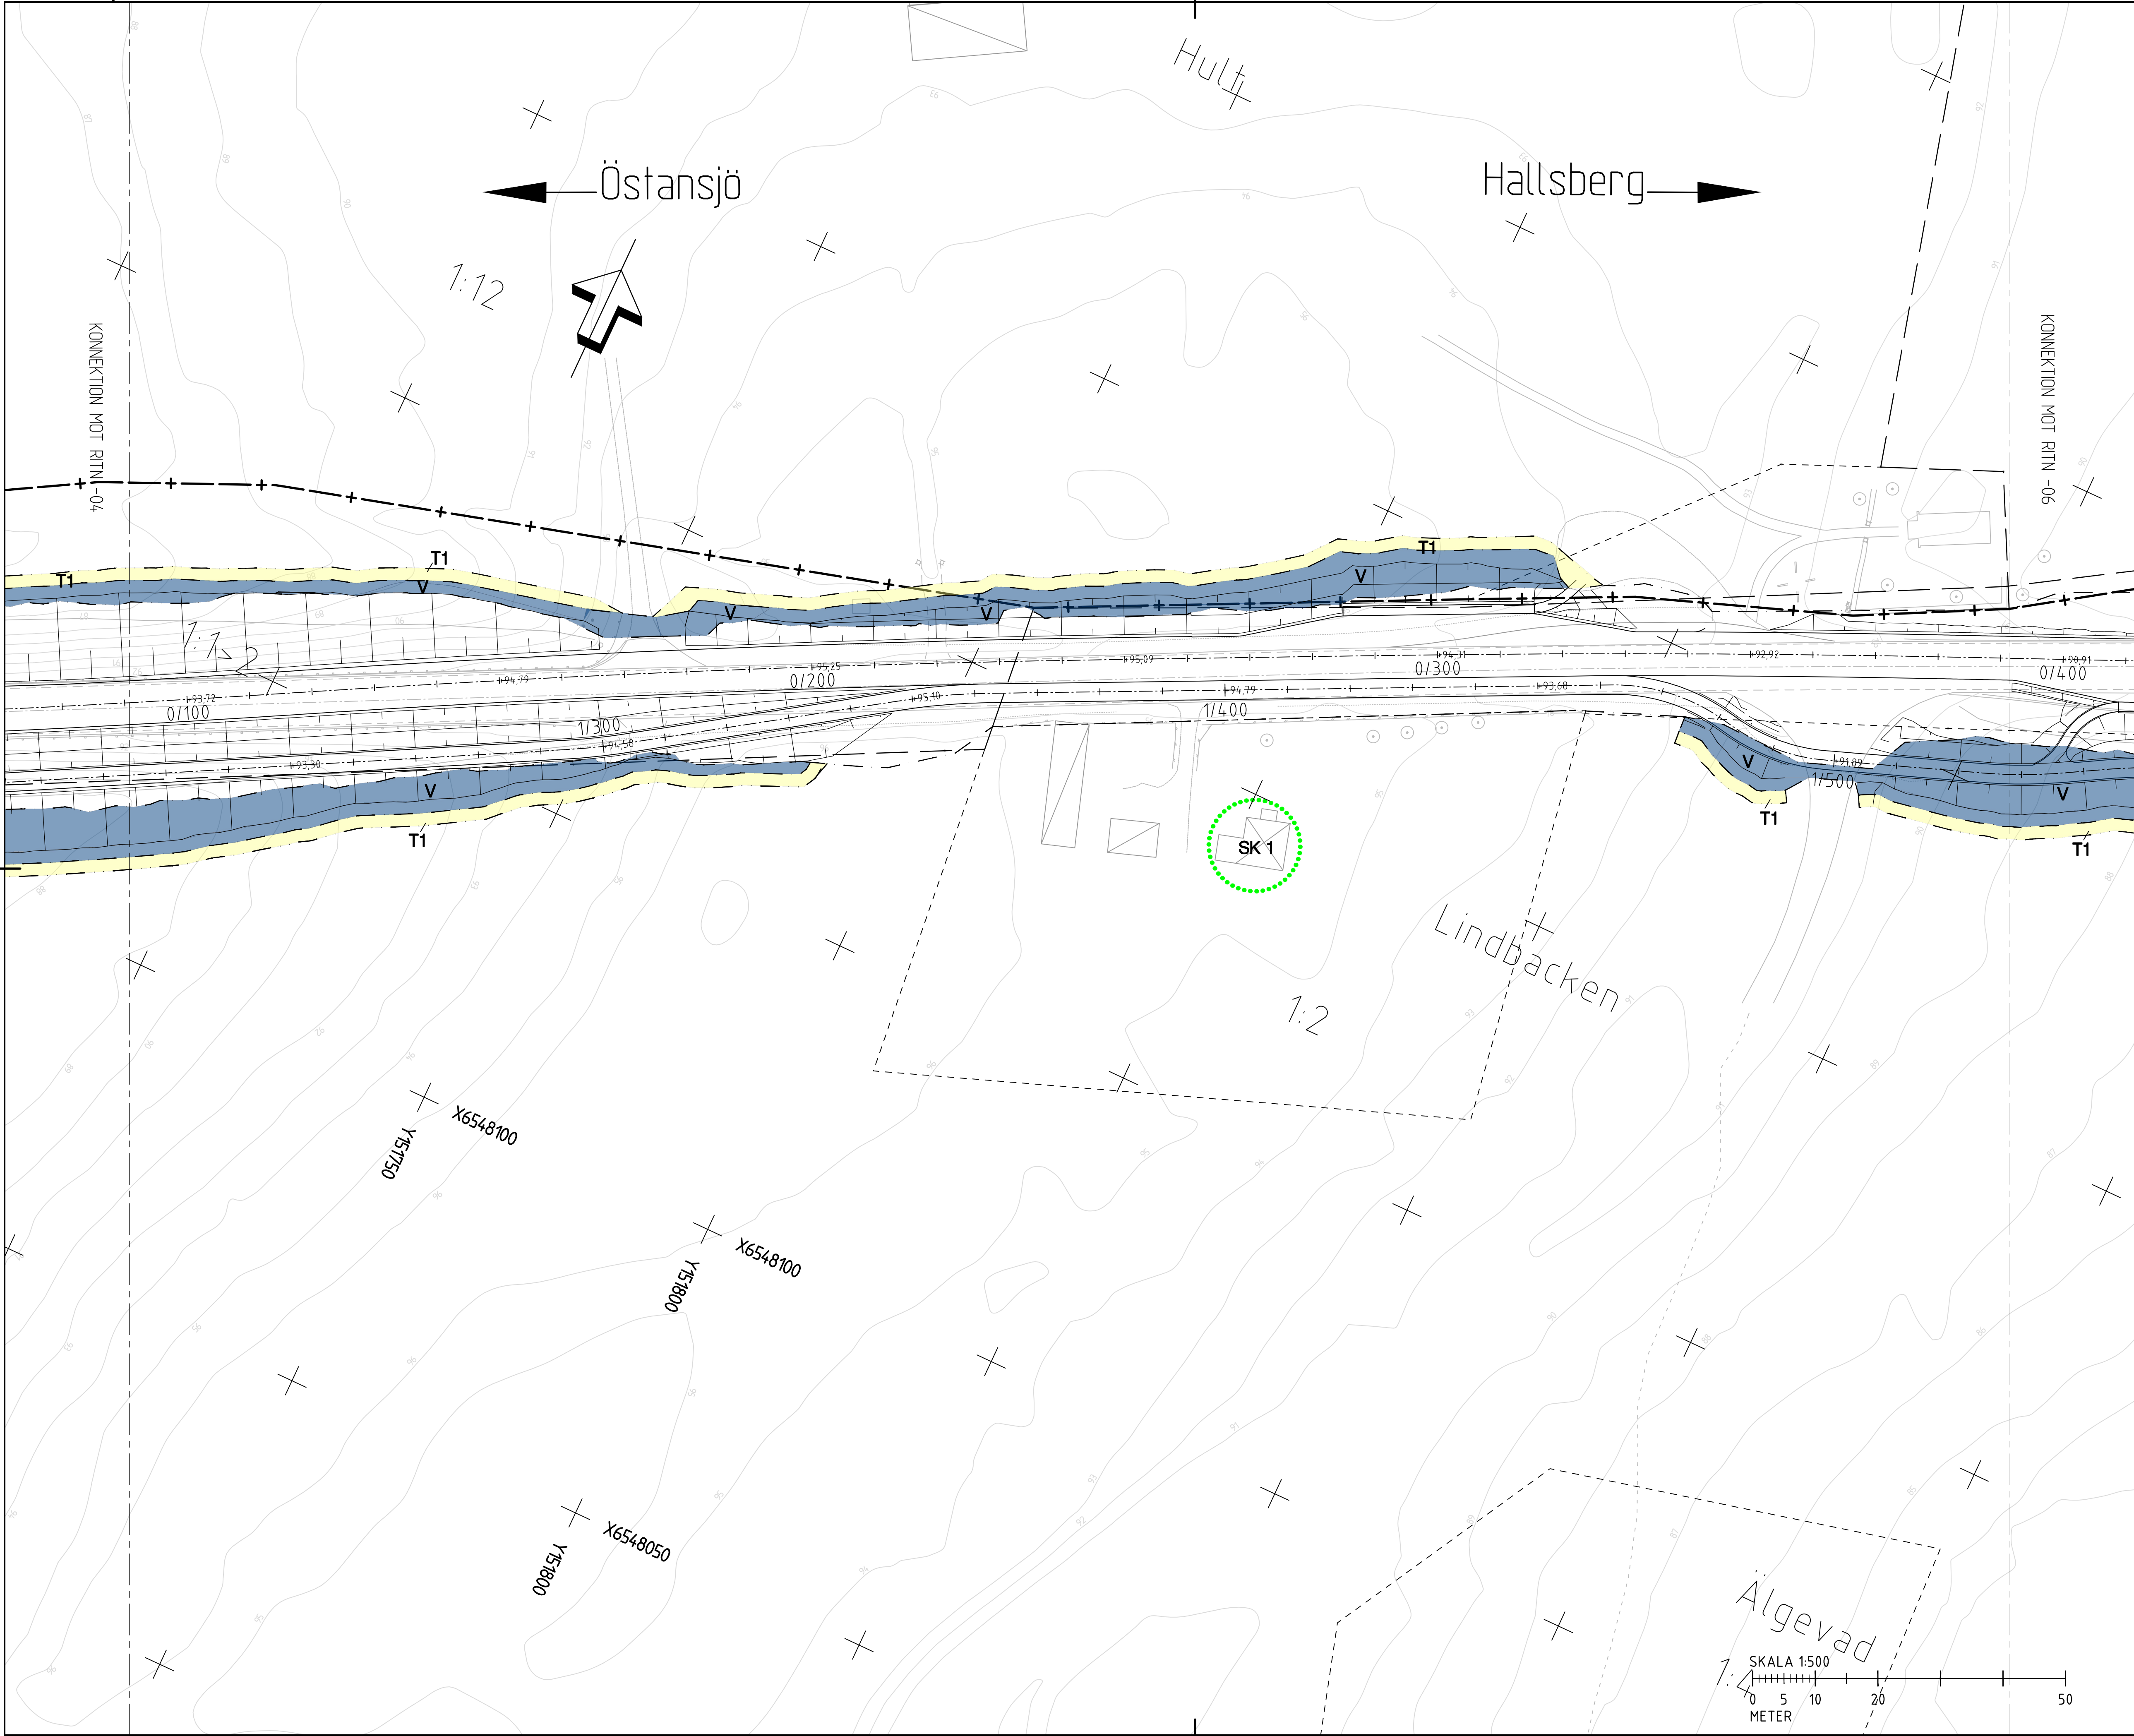

ANVISNINGAR

KOORDINATSYSTEM
SYSTEM I PLAN: SWEREF: 99 15 00
SYSTEM I HÖJD: RH 2000

KARTDEKLARATION

KARTUNDERLAG FRÅN LANTMÄTERIETS FASTIGHETSKARTA
KOMPLETTERAD OCH JUSTERAD EFTER INMÄTNING AV WSP UNDER 2025

TECKENFÖRKLARING

---	KONNEKTIONSLINJE
---	MARKANSPRÅK
---	GRÄNS FÖR VÄGOMRÅDE
---	AVGRÄNSNING MELLAN OLIKA TYPER AV MARKANSPRÅK
---	FASTIGHETSGRÄNS
---	TRAKTORGRÄNS
---	KOMMUNGRÄNS
+	ENSKILD VÄG
V	NYTT VÄGOMRÅDE MED VÄGRÄTT
VI	NYTT VÄGOMRÅDE MED INSKRÄNKT VÄGRÄTT, RENSNING AV TRUMMA
T1	T1 - TILLFÄLLIG NYTTJANDERÄTT FÖR ARBETSOMRÅDE, GÄLLER UNDER BYGGTIDEN, DOCK LÄNGST TILL OCH MED TRE MÅNADER EFTER GODKÄND SLUTBESKTNING.
T2	T2 - TILLFÄLLIG NYTTJANDERÄTT FÖR ETABLERINGSOMRÅDE OCH TILLFÄLLIGT UPPLAG, GÄLLER UNDER BYGGTIDEN, DOCK LÄNGST TILL OCH MED 3 MÅNADER EFTER GODKÄND SLUTBESKTNING.

SKYDDSÅTGÄRDER OCH FÖRSIKTIGHETSMÅTT

SK1 - ERBJUDANDE OM BULLERSKYDDSÅTGÄRDER UTANFÖR VÄGOMRÅDE I FORM AV FASADÅTGÄRD OCH / ELLER LÖKALT SKYDD VID UTEPLATS

VERKSAMHETER/ÅTGÄRDER SOM UNDANTAS FRÅN FÖRBUD ENLIGT MILJÖBALKEN

FÖRBUDEN MOT ÅTGÄRDER INOM STRANDSKYDDOMRÅDE (7:15 MB) GÄLLER INTE BYGGANDE AV ALLMÄN VÄG/JÄRNVÄG

ÖVRIGA BETECKNINGAR PÅ ILLUSTRATIONSPLANEN

NY GC-VÄG, VÄGBANEKANTER MED LÄNGDMÄTNINGSSTRECK OCH HÖJSÄTTNING

NY BESLYSNING STYRD MED RÖRELSESENSORER KOMMER TILLFÖRAS PÅ STRÄCKAN.

VÄGPLAN

TYP AV PLAN

GRANSKNINGSSTATUS / SYFTE

HANDLINGSTYP

SAMRÅDSHANDLING

DATUM
2025-12-05

LEVERANS / ÄNDRINGS-PM

OBJEKT

GC-VÄG ÖSTANSJÖ - HALLSBERG

DELOMRÅDE / BANDEL
1 ÖSTANSJÖ-HALLSBERG

ANLÄGGNINGSDEL
00 GEMENSAMT

OBJEKTNUMMER / KM
1329093

KONSTRUKTIONSNUMMER

BESTÄLLARE

LEVERANTÖR

TRAFIKVERKET

WSP

SKAPAD AV
JOSEFIN ANDERSSON

UPPDRAGSGNUMMER
10380765

GODKÄND AV
GÖRAN WERME

ÄNDELNING

RITNINGSTYP

PLAN


TEKNIKOMRÅDE / INNEHÅLL


VÄGUTFORMNING

BESKRIVNING

PLAN DEL 5 1/220-1/530

SKALA 1:500	FORMAT A1	FÖRVALTNINGSNUMMER
RITNINGSNUMMER 100T0205	BLAD	NÄSTA BLAD
		BET

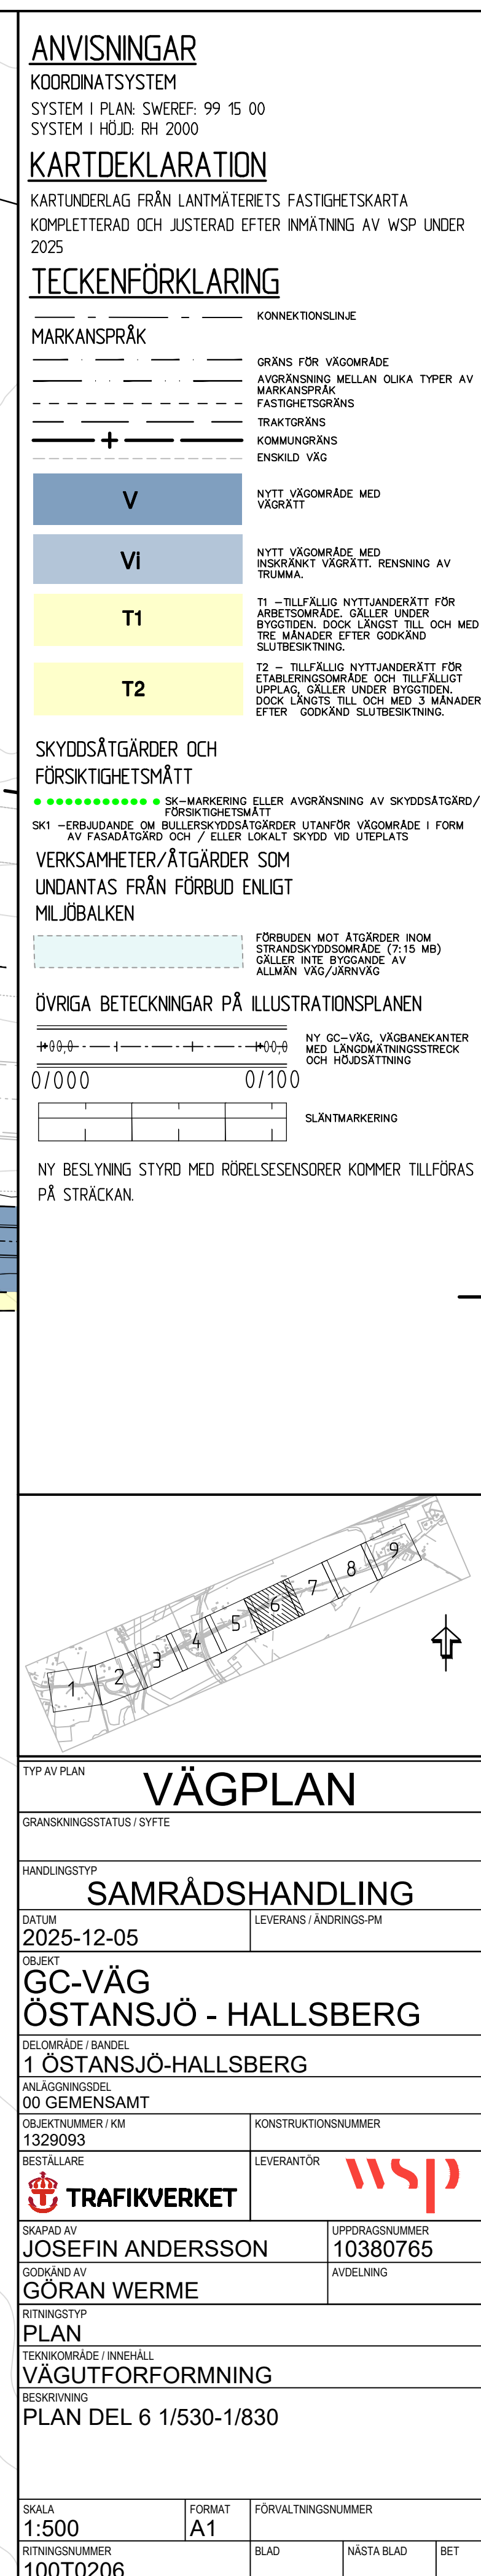

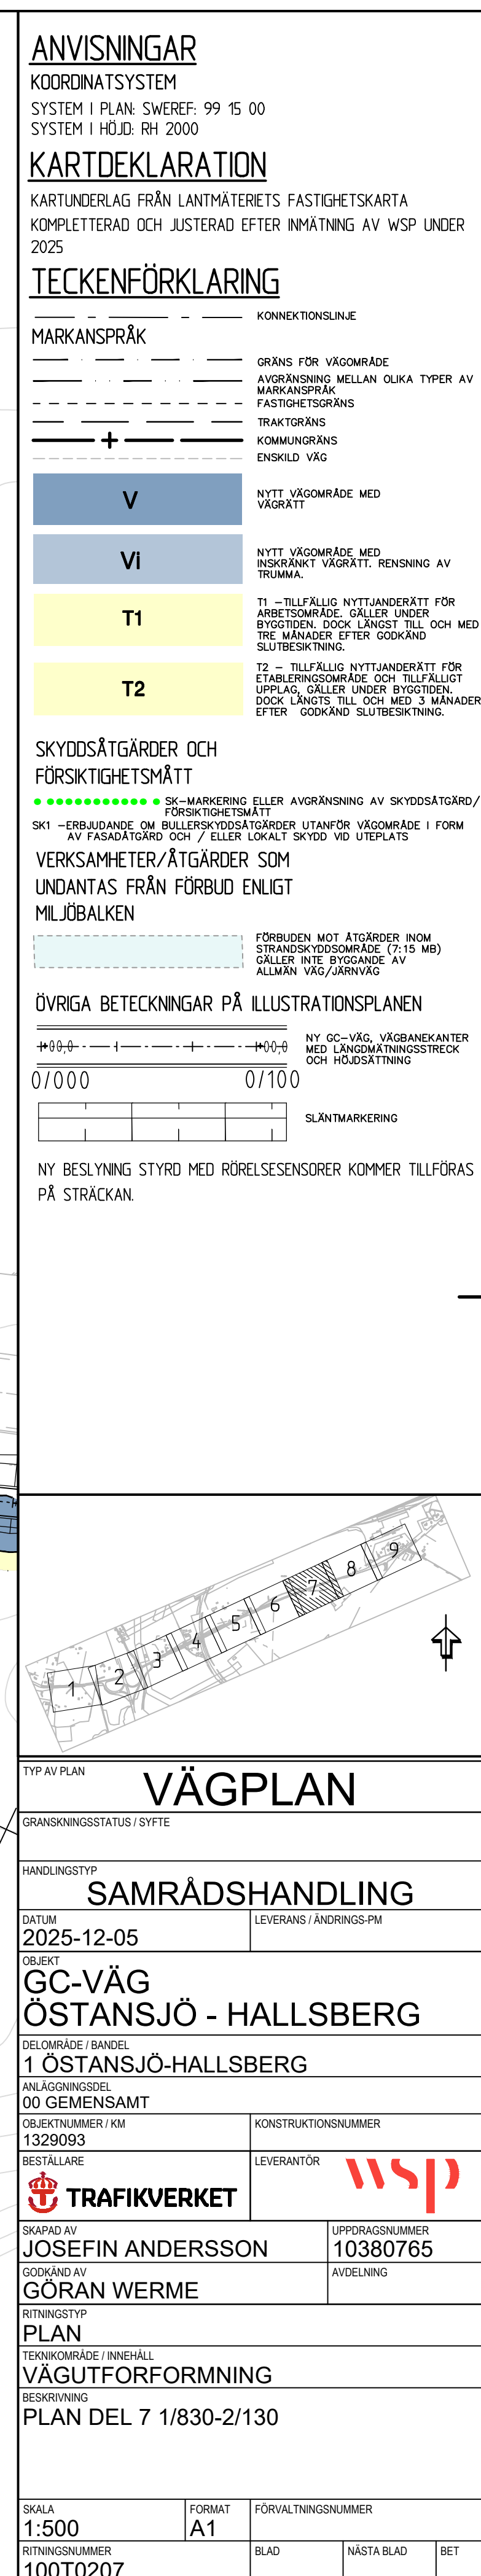



ANVISNINGAR

KOORDINATSYSTEM

SYSTEM I PLAN: SWEREF: 99 15 00

SYSTEM I HÖJD: RH 2000

KARTDEKLARATION

KARTUNDERLAG FRÅN LANTMÄTERIETS FASTIGHETSKARTA

KOMPLETTERAD OCH JUSTERAD EFTER INMÄTNING AV WSP UNDER 2025

TECKENFÖRKLARING

MARKANSPRÅK

GRÄNS FÖR VÄGOMRÅDE

AVGRÄNSNING MELLAN OLIKA TYPER AV MARKANSPRÅK

FASTIGHETSGRÄNS

TRAKTORGRÄNS

KOMMUNGRÄNS

ENSKILD VÄG

V

VI

T1

T2

NYTT VÄGOMRÅDE MED VÄGRÄTT

NYTT VÄGOMRÅDE MED INSKRÄNKT VÄGRÄTT, RENSNING AV TRUMMA

T1 – TILLFÄLLIG NYTTJANDERÄTT FÖR ARBETSOMRÅDE, GÄLLER UNDER BYGGTIDEN, DOCK LÄNGST TILL OCH MED TRE MÅNADER EFTER GODKÄND SLUTBESKUTNING

T2 – TILLFÄLLIG NYTTJANDERÄTT FÖR ETABLERINGSOMRÅDE OCH TILLFÄLLIGT UPPLAG, GÄLLER UNDER BYGGTIDEN, DOCK LÄNGST TILL OCH MED 3 MÅNADER EFTER GODKÄND SLUTBESKUTNING

SKYDDSÅTGÄRDER OCH FÖRSIKTIGHETSMÅTT

SKI – ERBJUDANDE OM BULLERSKYDDSÅTGÄRDER UTANFÖR VÄGOMRÅDE I FORM AV FASADÅTGÄRD OCH / ELLER LOKALT SKYDD VID UTEPLATS

VERKSAMHETER/ÅTGÄRDER SOM UNDANTAS FRÅN FÖRBUD ENLIGT MILJÖBALKEN

FÖRBUDEN MOT ÅTGÄRDER INOM STRANDSKYDDSGRÄNS (7:15 MB)

GÄLLER INTE BYGGANDE AV ALLMÄN VÄG/JÄRNVÄG

ÖVRIGA BETECKNINGAR PÅ ILLUSTRATIONSPLANEN

NY GC-VÄG, VÄGBANKEKANTER MED LÄNGDMÄTNINGSSTRECK OCH HÖJDSÄTTNING

0/000 0/100

SLANTMARKERING

NY BESLYNING STYRD MED RÖRELSESENSORER KOMMER TILLFÖRAS PÅ STRÄCKKAN

TYP AV PLAN

VÄGPLAN

GRANSKNINGSSTATUS / SYFTE

SAMRÅDSHANDLING

HANDLINGSTYP

DATUM

2025-12-05

LEVERANS / ÄNDRINGS-PM

OBJEKT

GC-VÄG

ÖSTANSJÖ - HALLSBERG

DELOMRÅDE / BANDEL

1 ÖSTANSJÖ-HALLSBERG

ANLÄGGNINGSDEL

00 GEMENSAMT

OBJEKTNUMMER / KM

1329093

KONSTRUKTIONNUMMER

BESTÄLLARE

TRAFIKVERKET

LEVERANTÖR

WSP

SKAPAD AV

JOSEFIN ANDERSSON

UPPDRAGSGNUMMER

10380765

GODKÄND AV

GÖRAN WERME

AVDELNING

RITNINGSTYP

PLAN

TEKNIKOMRÅDE / INNEHÅLL

VÄGUTFORMNING

BESKRIVNING

PLAN DEL 9 2/430-2/640

SKALA

1:500

FORMAT

A1

FÖRVALTNINGSNUMMER

RITNINGSGRUPP

100T0209

BLAD

NÄSTA BLAD

BET

IV1329093_02, ankomst 2025-12-04, ver 2, jobb 5