



TECKENFÖRKLARING

- BEFINTLIG VÄG/TERRÄNG
- NY VÄG
- TERRASS
- NY DRÄNERINGSLEDNING
- NY DAGVATTENLEDNING
- INFART MED SIDOTRUMMA
- INFART UTAN SIDOTRUMMA
- VÄGTRUMMA
- DAGVATTENBRUNN

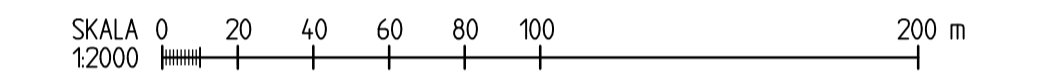

KOORDINATSYSTEM
 PLANSYSTEM: SWEREF 99 21 45
 HÖJDSYSTEM: RH 70

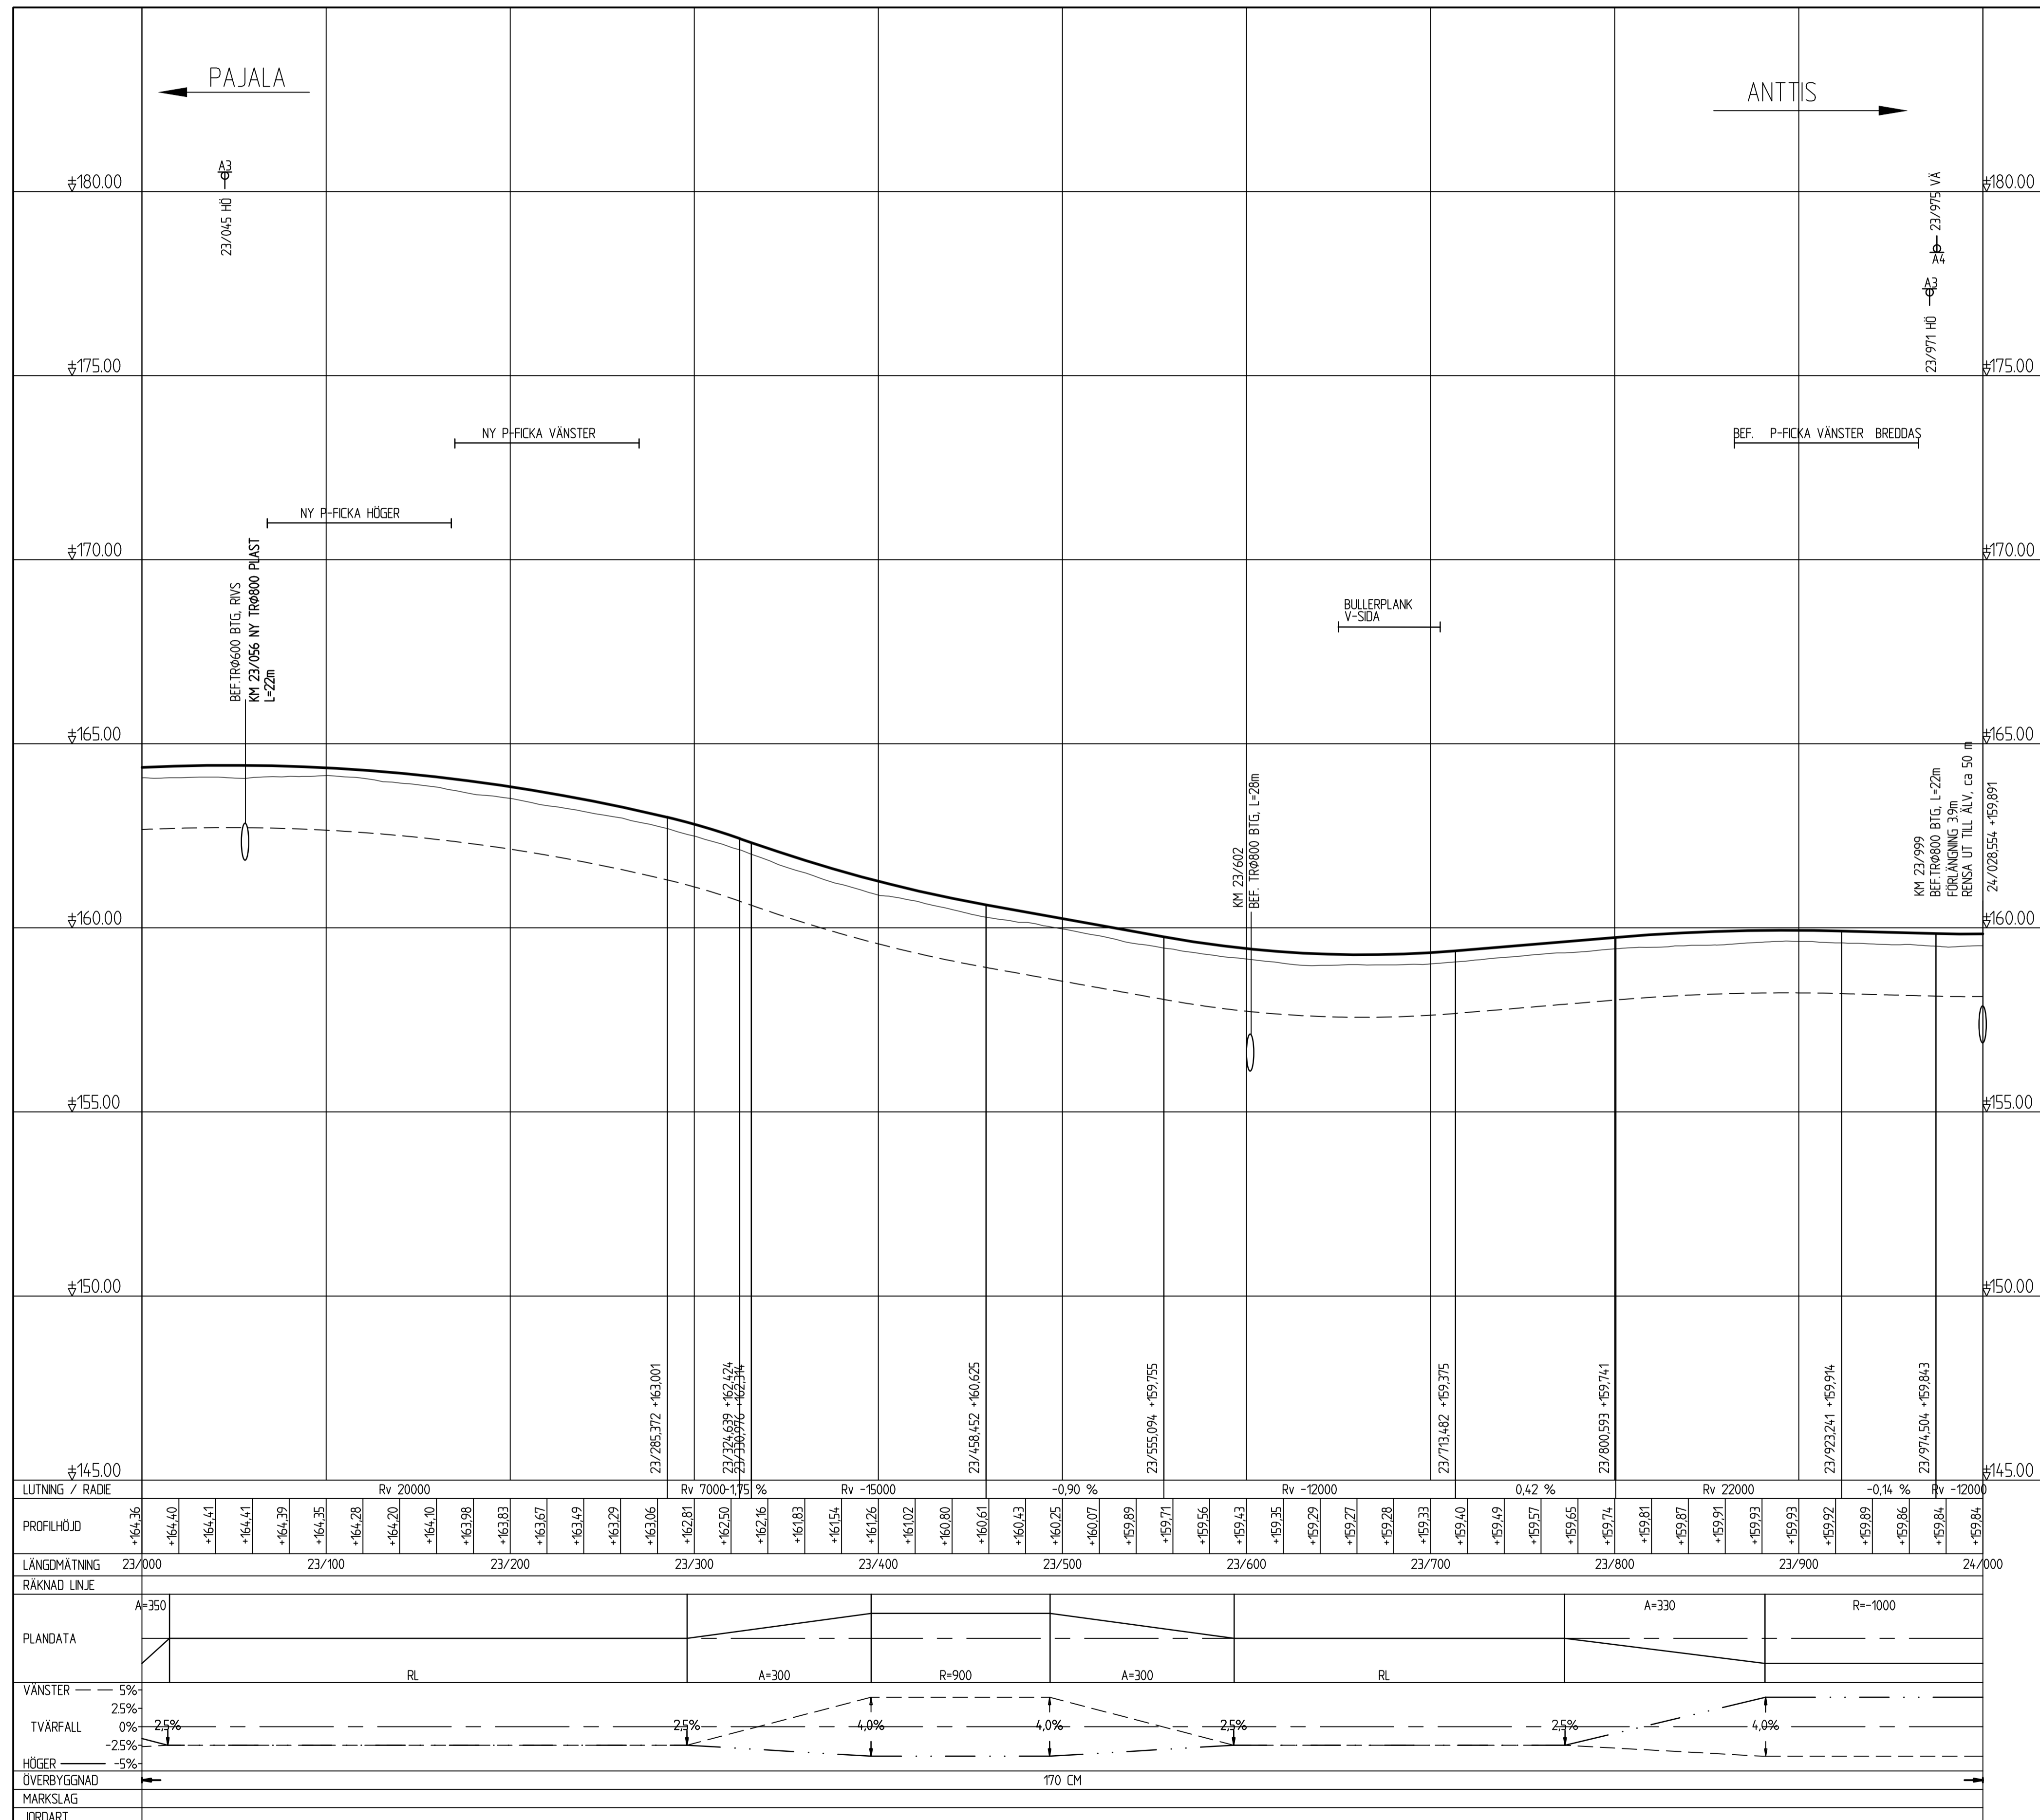

VÄGPLAN

GRANSKNINGSSTATUS / SYFTE

HANDLINGSTYP
GRANSKNINGSHANDLING

DATUM
 2020-02-28

LEVERANS / ÄNDRINGS-PM

OBJEKT
**PROJEKT MALMTRANSPORTER
 KAUNISVAARA-SVAPPAVAARA**

DELMÅRADE / BANDEL
VÄG 395

ANLÄGGNINGSDIAGRAM
 AUTO-ANTTIS

OBJEKTNUMMER / KM
 109132

KONSTRUKTIONNUMMER

BESTÄLLARE
TRAFIKVERKET

LEVERANTÖR
SWECO

SKAPAD AV
PEDER ERIKSSON

UPPDRAGSNUMMER
 12706088

GODKÄND AV
THOMAS SÄLLSTRÖM

ÄVDELNING
 CIVIL

RITNINGSTYP
PROFILRITNING

TEKNIKOMRÅDE / INNEHÅLL
VÄGUTFORMNING OCH TRAFIK

BESKRIVNING
**PROFIL
 KM 23/000-24/000**

SKALA
 1:2000, 1:100

FORMAT
 A1

FÖRVALTNINGSNUMMER

RITNINGNUMMER
 2 01 T 03 04

BLAD

NÄSTA BLAD

BET