








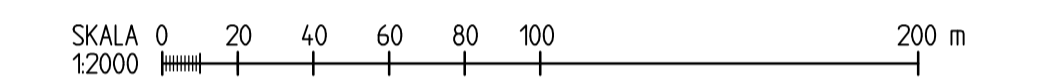
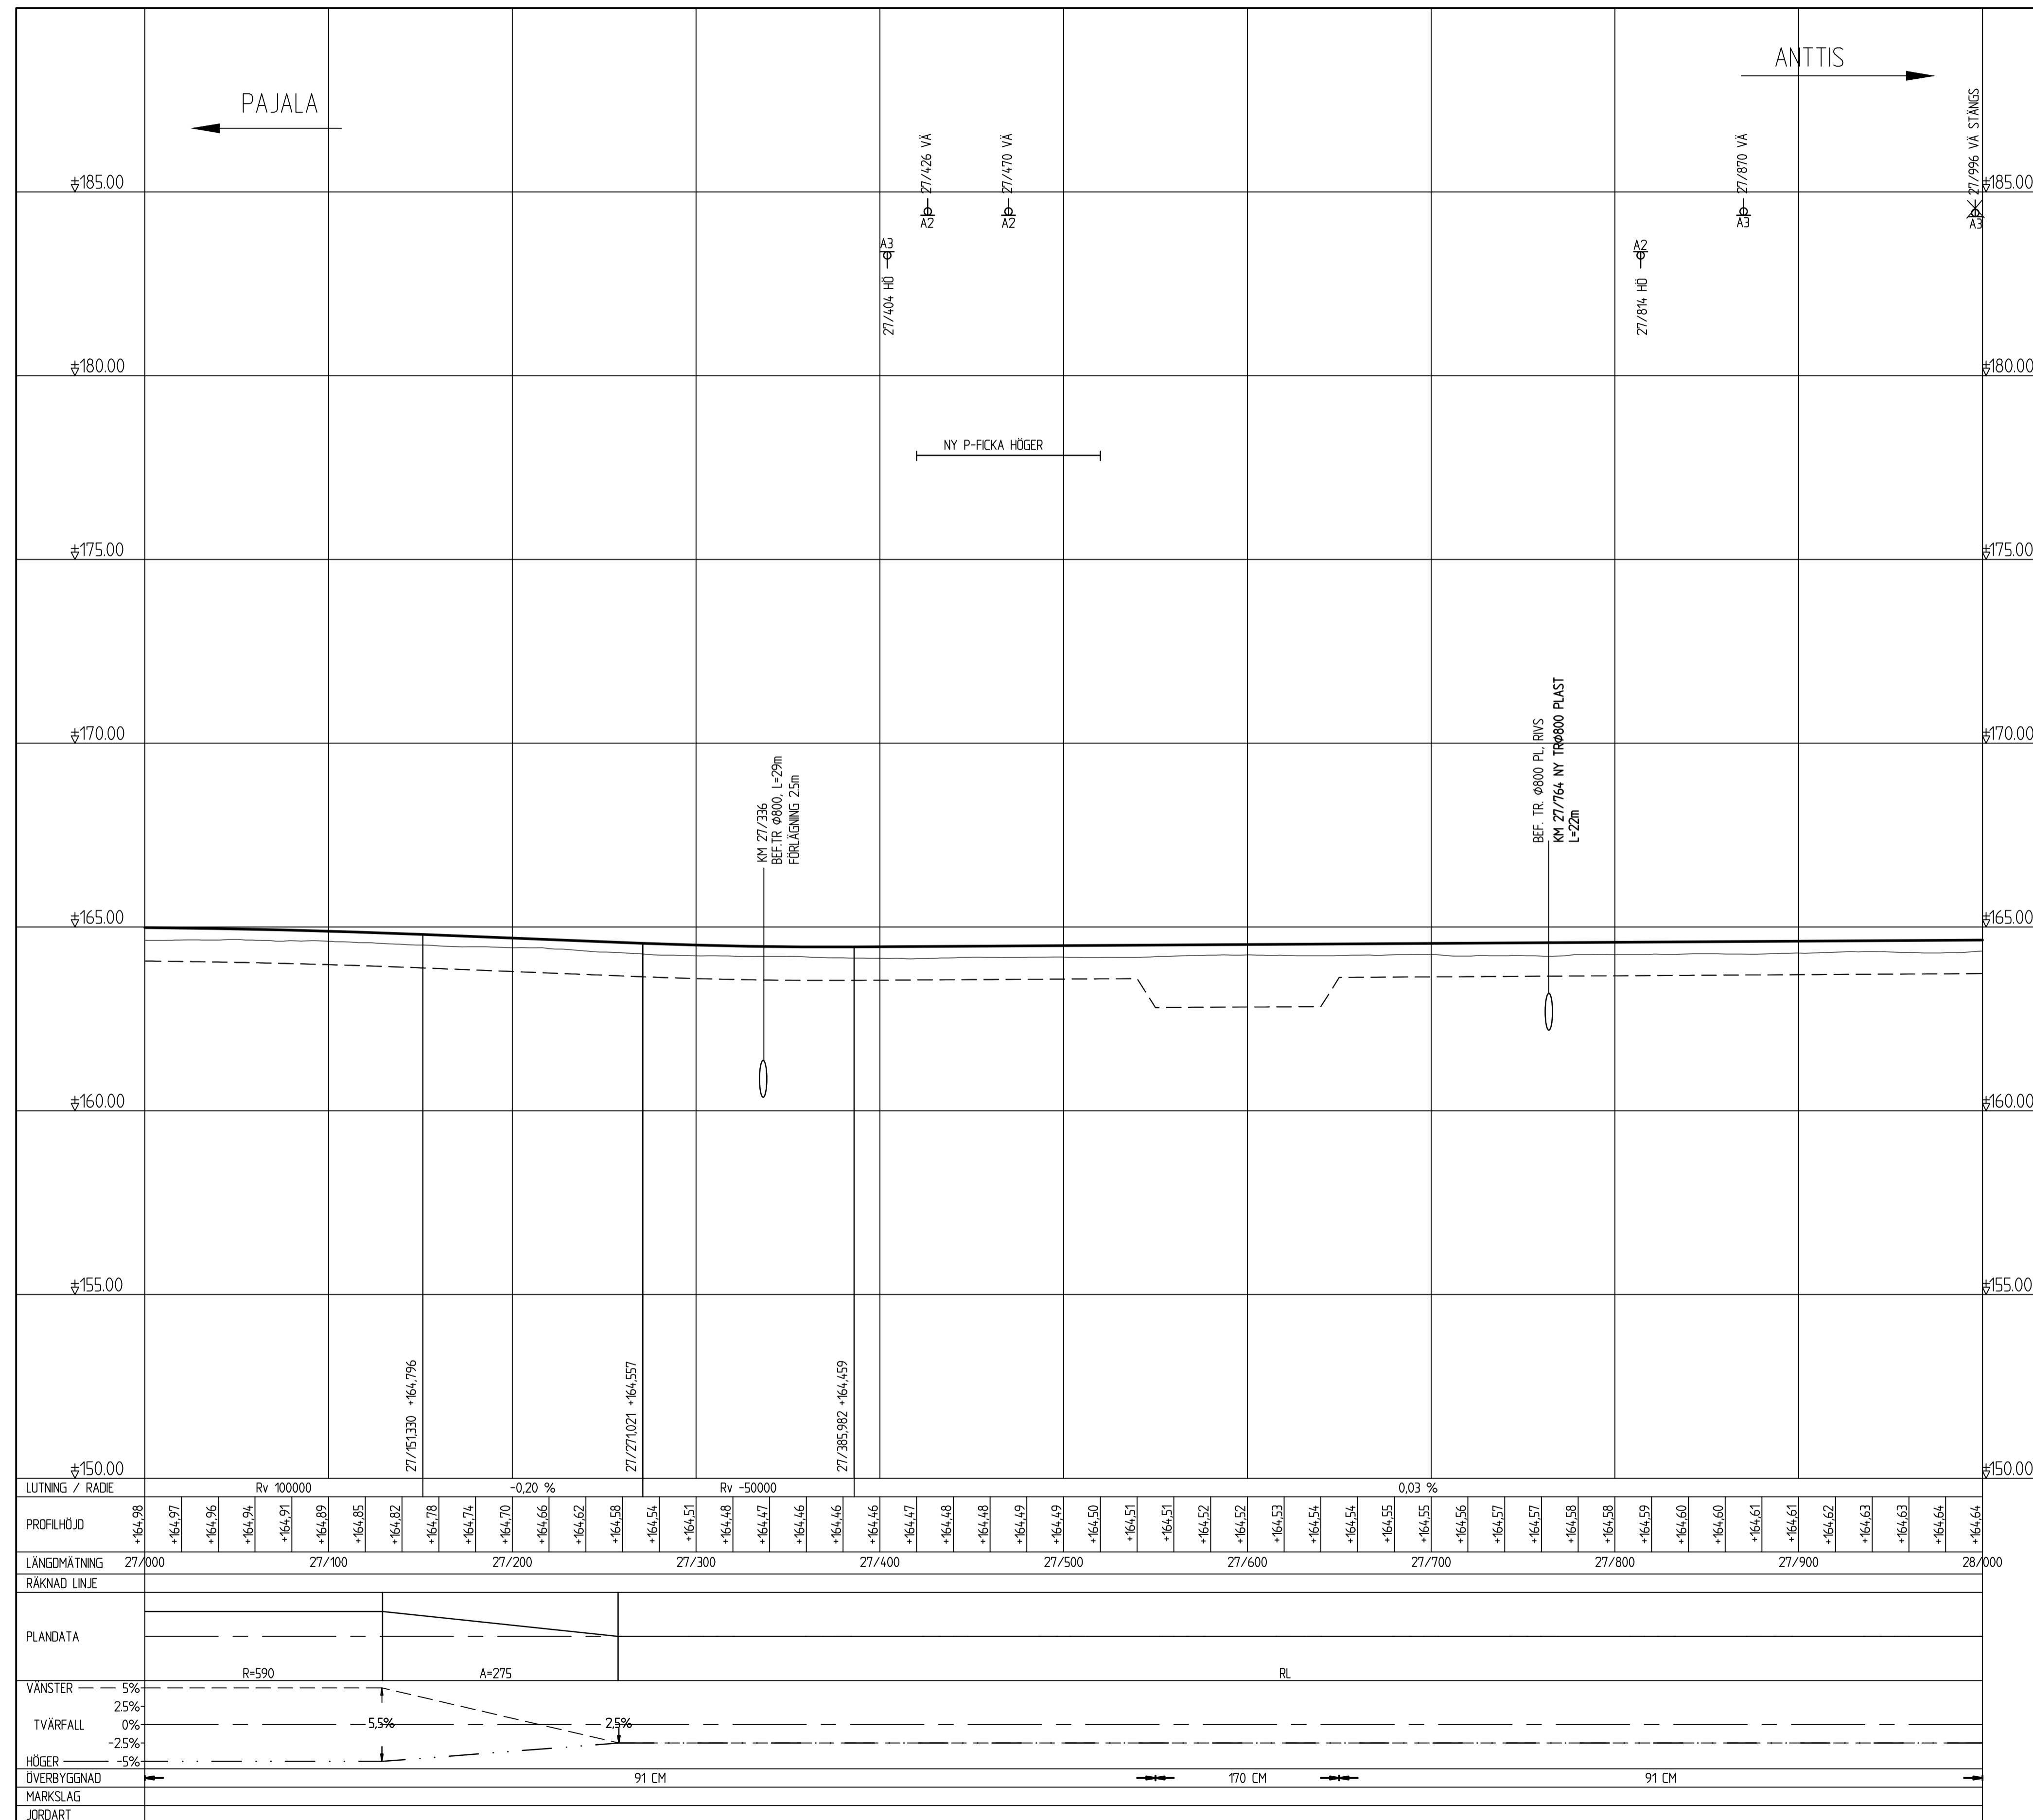


TECKENFÖRKLARING

-  BEFINTLIG VÄG/TERRÄNG
-  NY VÄG
-  TERRASS
-  NY DRÄNERINGSLEDNING
-  NY DAGVATTENLEDNING
-  INFART MED SIDOTRUMMA
-  INFART UTAN SIDOTRUMMA
-  VÄGTRUMMA
-  DAGVATTENBRUNN



KOORDINATSYSTEM  
 PLANSYSTEM: SWEREF 99 21 45  
 HÖJDSYSTEM: RH 70



<b>VÄGPLAN</b>	
GRANSKNINGSSTATUS / SYFTE	
<b>GRANSKNINGSHANDLING</b>	
DATUM 2020-02-28	LEVERANS / ÄNDRINGS-PM
OBJEKT <b>PROJEKT MALMTRANSPORTER KAUNISVAARA-SVAPPAVAARA</b>	
DELOMRÅDE / BANDEL <b>VÄG 395</b>	
ANLÄGGINGSDEL AUTIO-ANTTIS	
OBJEKTNUMMER / KM 109132	KONSTRUKTIONSNUMMER
BESTÄLLARE <b>TRAFIKVERKET</b>	LEVERANTÖR <b>SWECO</b>
SKAPAD AV PEDER ERIKSSON	UPPDRAGSNUMMER 12706088
GODKÄND AV THOMAS SÄLLSTRÖM	AVDELNING CIVIL
RITNINGSTYP <b>PROFILRITNING</b>	
TEKNIKOMRÅDE / INNEHÅLL <b>VÄGUTFORMNING OCH TRAFIK</b>	
BESKRIVNING <b>PROFIL KM 27/000-28/000</b>	
SKALA 1:2000, 1:100	FORMAT A1
RITNINGSNUMMER 2 01 T 03 08	FÖRVALTNINGSNUMMER
BLAD	NÄSTA BLAD
BET	