








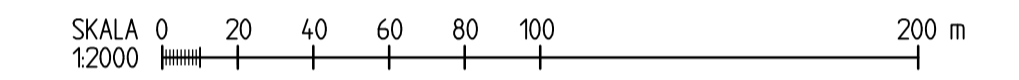
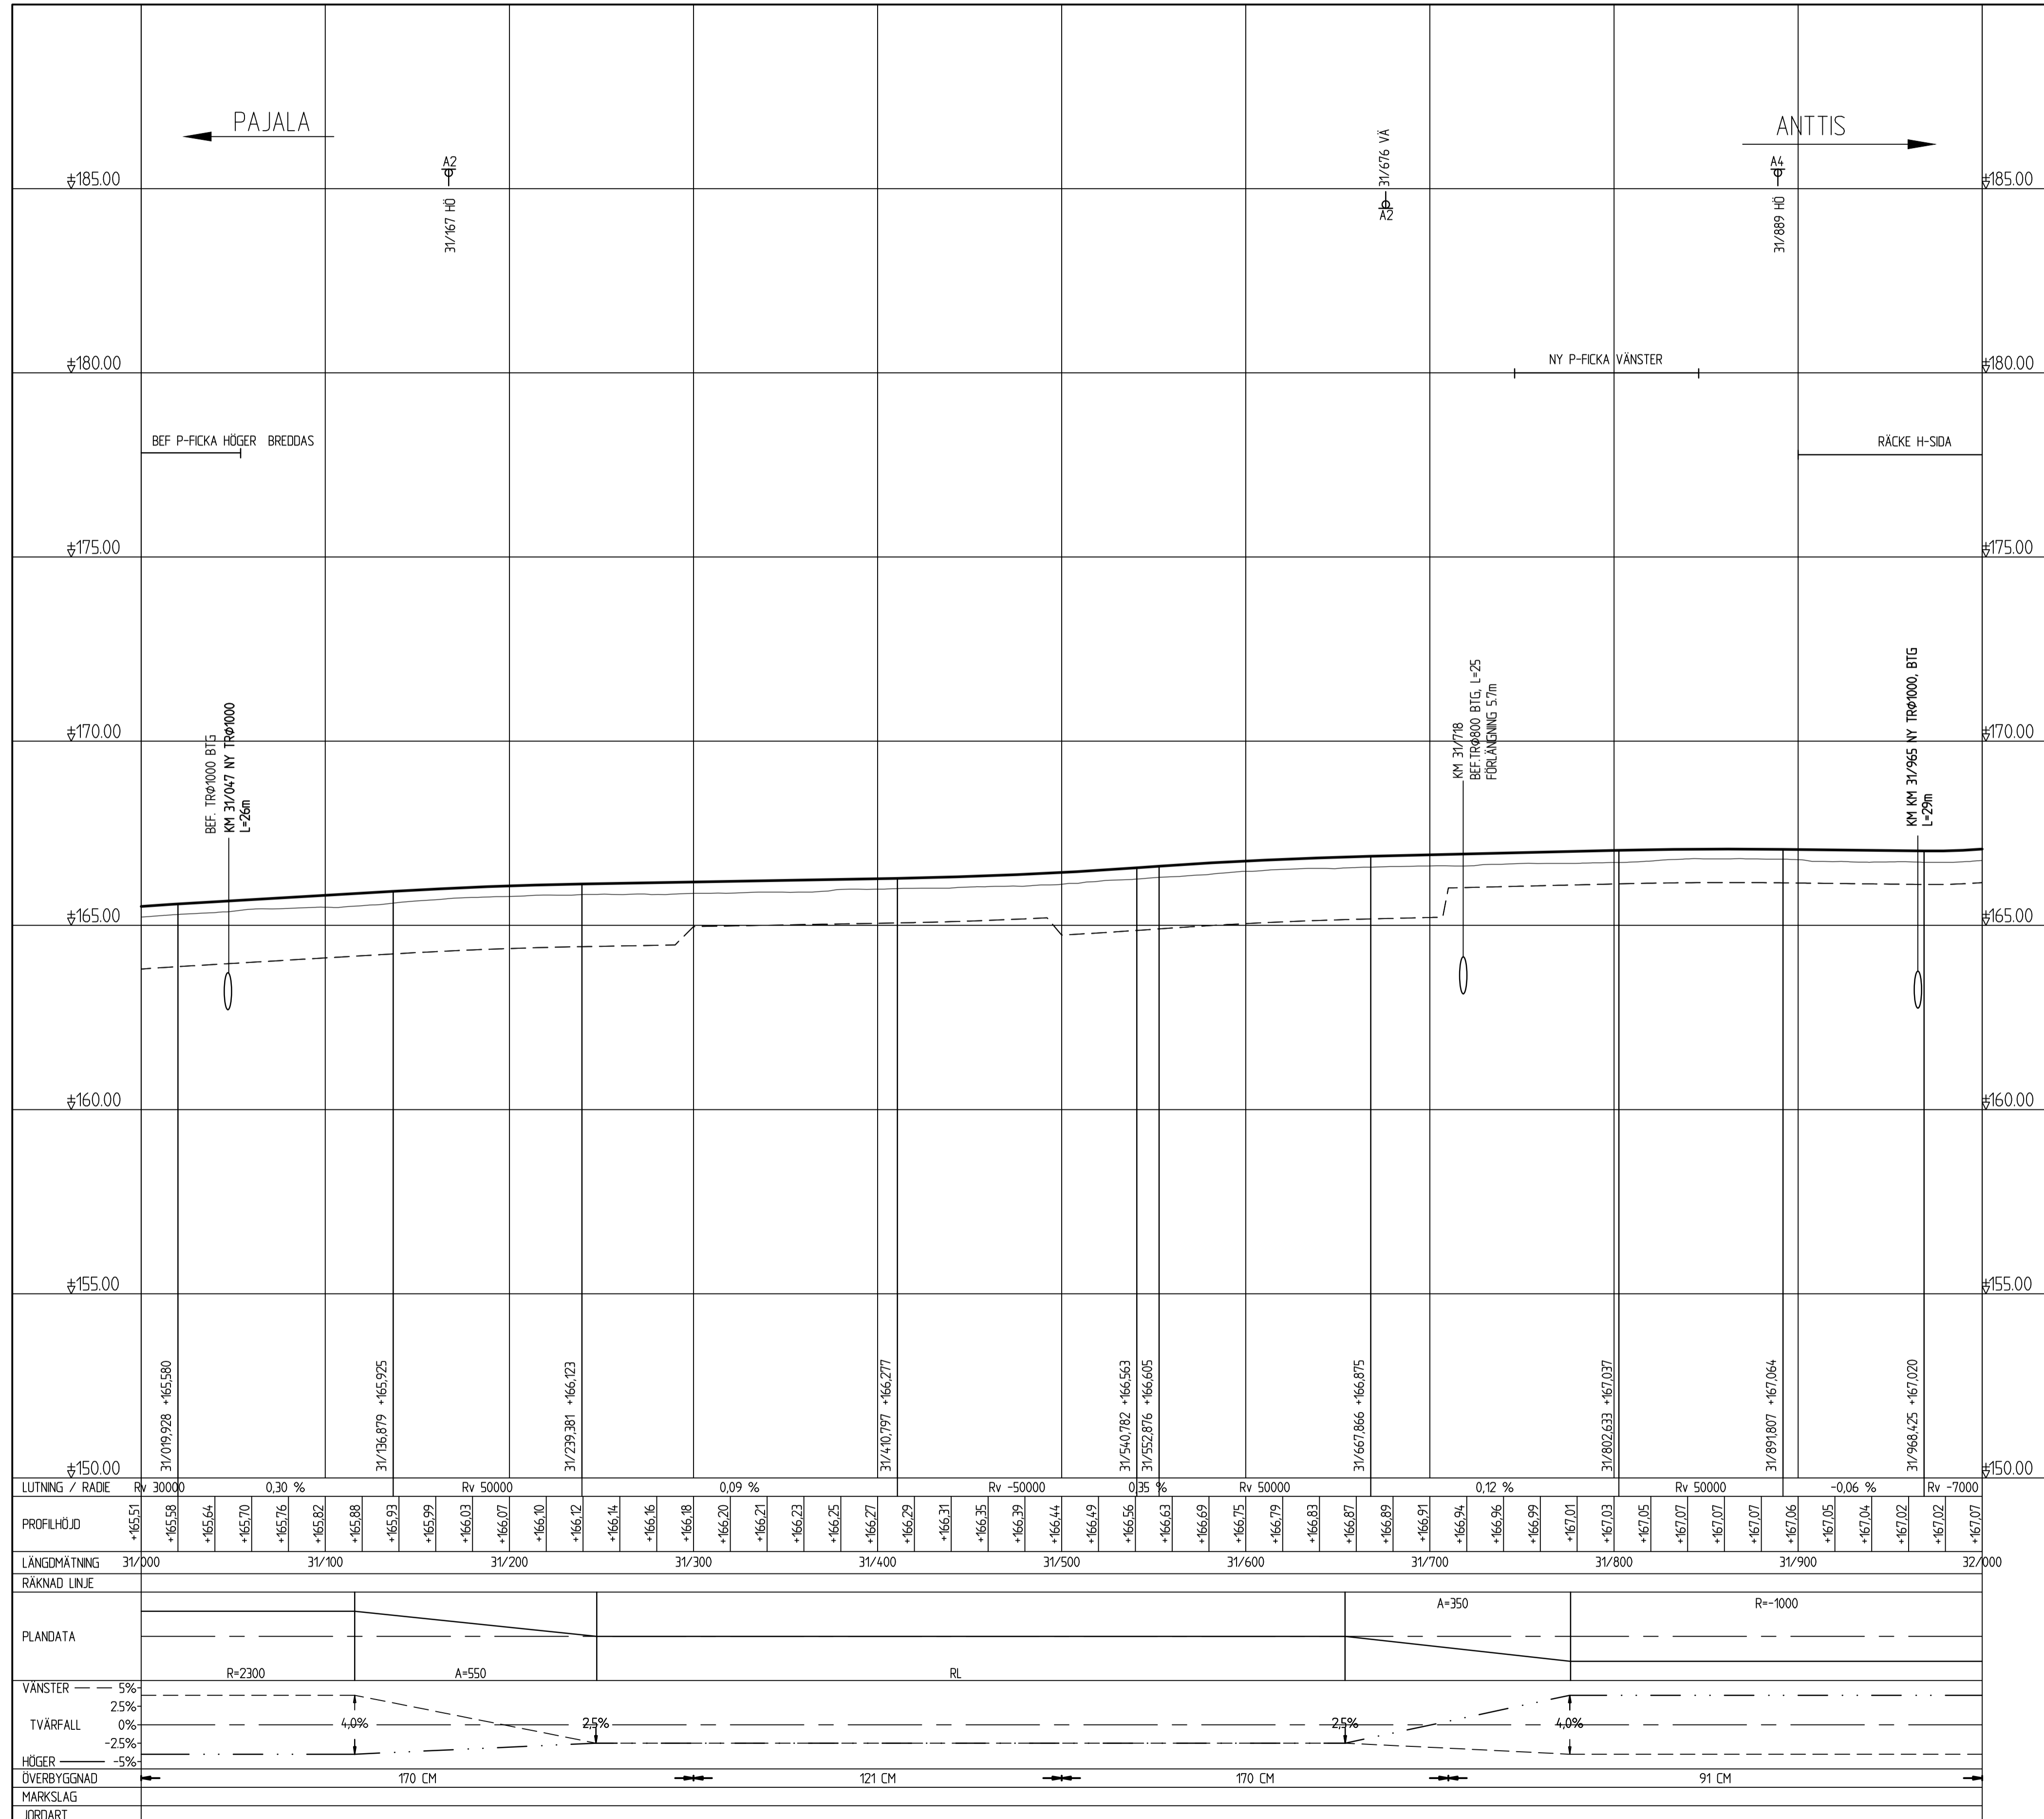


# TECKENFÖRKLARING

-  BEFINTLIG VÄG/TERRÄNG
-  NY VÄG
-  TERRASS
-  NY DRÄNERINGSLEDNING
-  NY DAGVATTENLEDNING
-  INFART MED SIDOTRUMMA
-  INFART UTAN SIDOTRUMMA
-  VÄGTRUMMA
-  DAGVATTENBRUNN

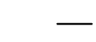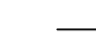

KOORDINATSYSTEM  
 PLANSYSTEM: SWEREF 99 21 45  
 HÖJDSYSTEM: RH 70



TYP AV PLAN		<b>VÄGPLAN</b>	
GRANSKNINGSSTATUS / SYFTE			
HANDLINGSTYP			
<b>GRANSKNINGSHANDLING</b>			
DATUM	2020-02-28	LEVERANS / ANDRINGS-FM	
OBJEKT	PROJEKT MALMTRANSPORTER KAUNISVAARA-SVAPPAVAARA		
DELOMRADE / BANDEL	VÄG 395		
ANLÄGGNINGSDEN	AUTIO-ANTTIS		
OBJEKTNUMMER / KM	109132	KONSTRUKTIONSNUMMER	
BESTÄLLARE	TRAFIKVERKET	LEVERANTÖR	SWECO
SKAPAD AV	PEDER ERIKSSON	UPPDRAGSNUMMER	12706088
GODKÄND AV	THOMAS SÄLLSTRÖM	AVDELNING	CIVIL
RITNINGSTYP	PROFILRITNING		
TEKNIKOMRADE / INNEHÅLL	VÄGUTFORMNING OCH TRAFIK		
BESKRIVNING	PROFIL KM 31/000-32/000		
SKALA	1:2000, 1:100	FORMAT	A1
RITNINGSNUMMER	2 01 T 03 12	FÖRVALTNINGSNUMMER	
BLAD		NÄSTA BLAD	BET