



TECKENFÖRKLARING

- BEFINTLIG VÄG/TERRÄNG
- NY VÄG
- TERRASS
- NY DRÄNERINGSLEDNING
- NY DAGVATTENLEDNING

- INFART MED SIDOTRUMMA
- INFART UTAN SIDOTRUMMA
- VÄGTRUMMA
- DAGVATTENBRUNN

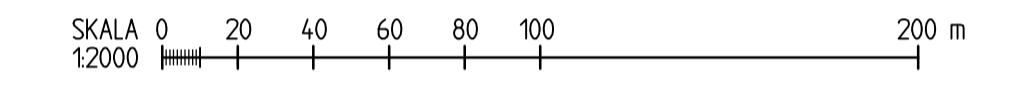

KOORDINATSYSTEM
 PLANSYSTEM: SWEREF 99 21 45
 HÖJDSYSTEM: RH 70

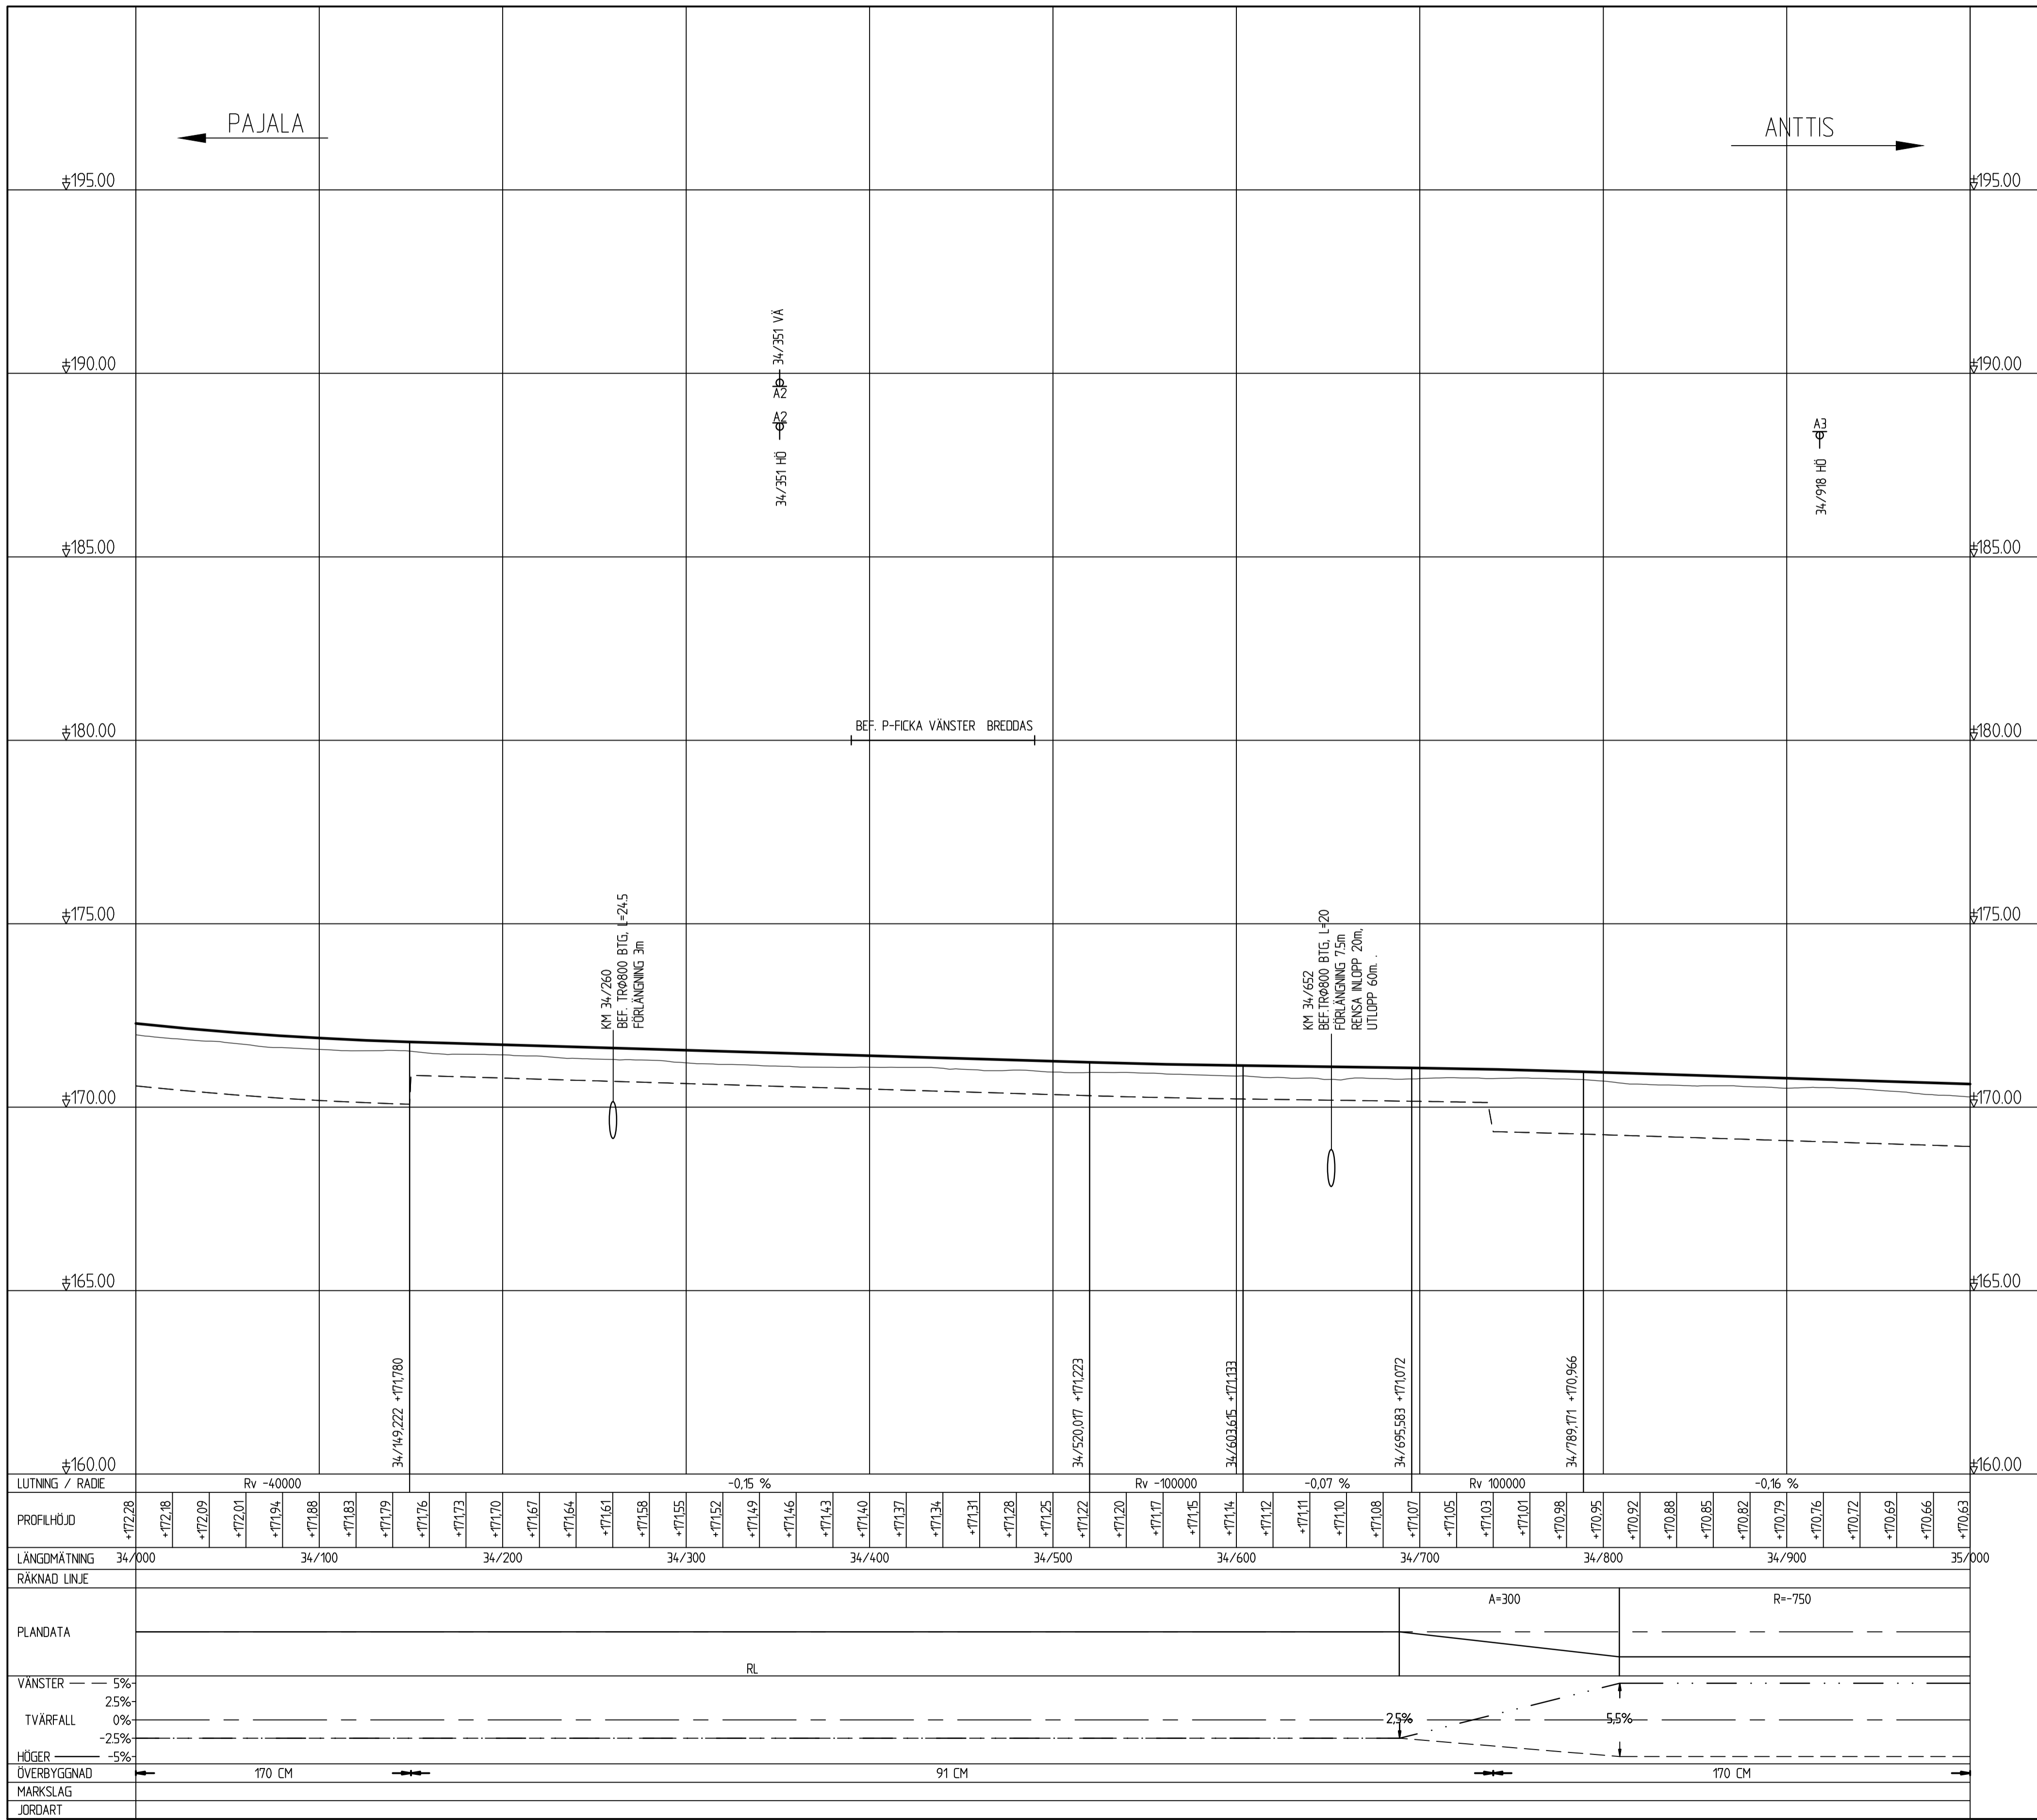

TYP AV PLAN		VÄGPLAN	
GRANSKNINGSSTATUS / SYFTE			
HANDLINGSTYP			
GRANSKNINGSHANDLING			
DATUM	2020-02-28	LEVERANS / ÄNDRINGS-PM	
OBJEKT	PROJEKT MALMTRANSPORTER KAUNISVAARA-SVAPPAVAARA		
DELMÅRADE / BANDEL	VÄG 395		
ANLÄGGNINGSDEL	AUTIO-ANTTIS		
OBJEKTNUMMER / KM	109132	KONSTRUKTIONSNUMMER	
BESTÄLLARE	TRAFIKVERKET	LEVERANTÖR	SWECO
SKAPAD AV	PEDER ERIKSSON	UPPRAGSNUMMER	12706088
GODKÄND AV	THOMAS SÄLLSTRÖM	AVDELNING	CIVIL
RITNINGSTYP	PROFILRITNING		
TEKNIKOMRÅDE / INNEHÅLL	VÄGUTFORMNING OCH TRAFIK		
BESKRIVNING	PROFIL KM 34/000-35/000		
SKALA	1:2000, 1:100	FORMAT	A1
RITNINGSNUMMER	2 01 T 03 15	FÖRVALTNINGSNUMMER	
BLAD	NÄSTA BLAD	BET	