


TYPRITNING FÖR BUSSHÅLLPLATS

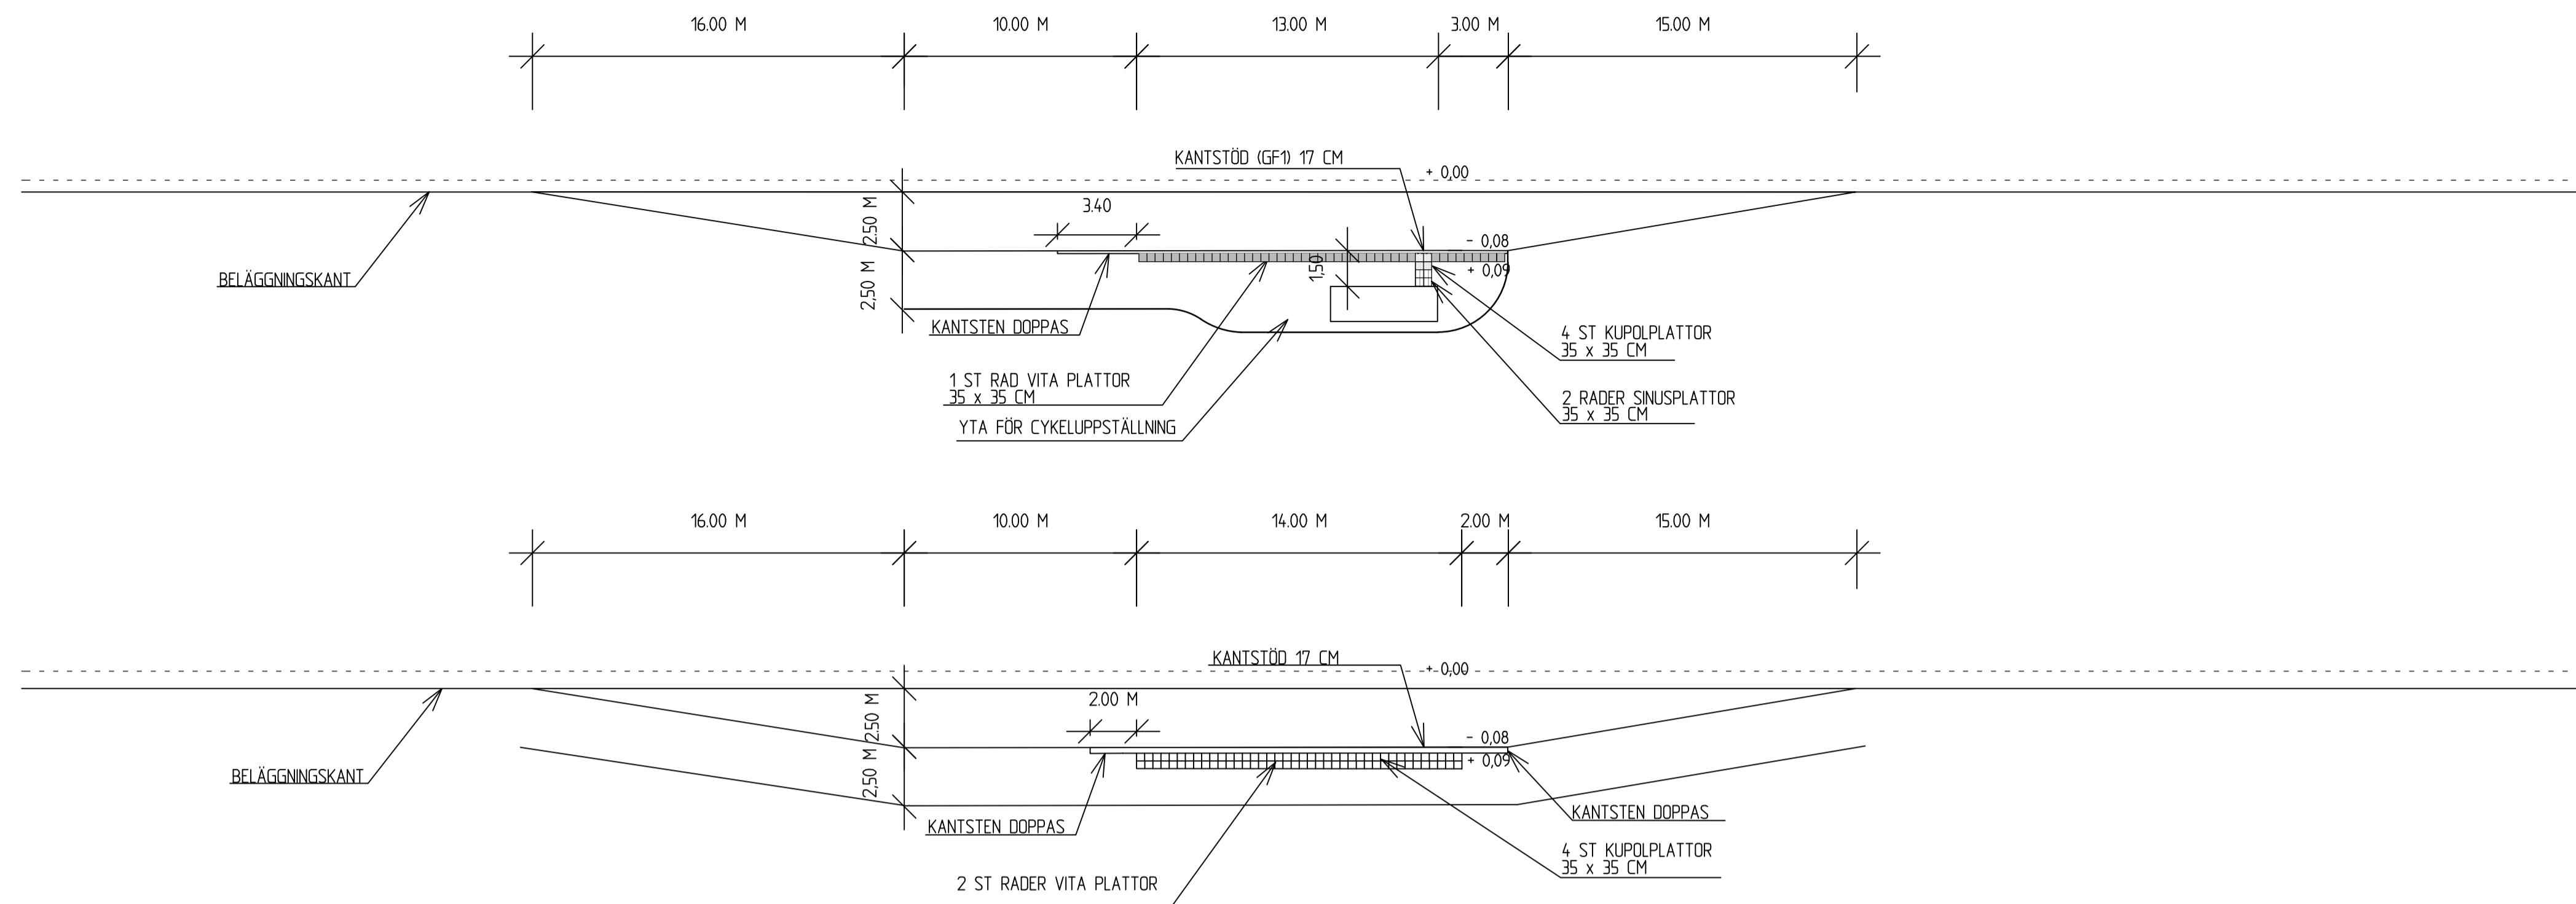

TYPRITNING FÖR PARKERINGSFICKA




DEN ENSKILDA VÄGEN SKALL OM MÖJLIGT ANSLUTAS VINKEL-  
RÄTT EMOT DEN ALMÄNNA VÄGEN.  
ANSLUTNINGSVINKELN FÅR DOCK EJ UNDERSTIGA 80°

BELÄGGNINGSGRÄNS UTANFÖR ALLMÄNNA  
VÄGENS VÄGREN, NORMALVÄRDEN.

PLANUTFORMNING ANSLUTNINGAR

EJ SKALENLIG

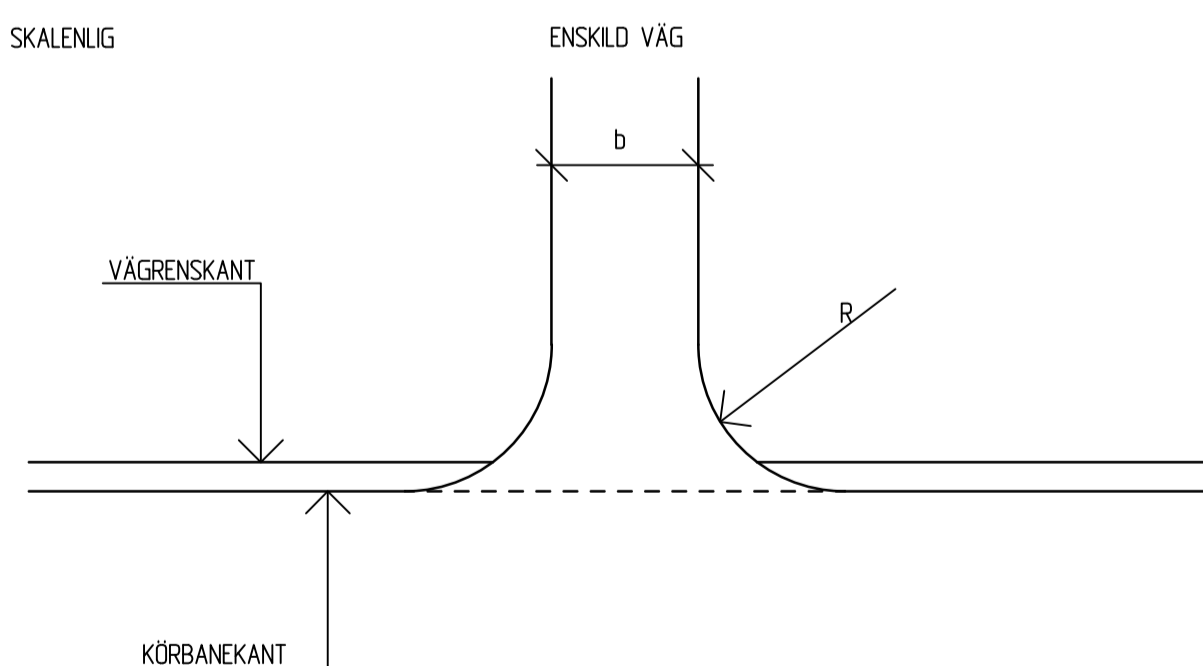

0,5 m från vägen

TYP A2  
ägoväg dvs väg för enskilda transporter  
med jordbruks och/eller skogsmaskiner.

5,0 m från vägen

TYP A3  
tomtutfart dvs väg som ansluter  
högst fem bostadsfastigheter.

5,0 m från vägen

TYP A4  
väg som ansluter mer än fem bostadsfastigheter  
dock med ett trafikflöde av högst 100 bilar/dygn

Varierar >10 m

TYP A5  
väg för trafik med utrymmekrävande långa  
fordonskombinationer eller har ett  
trafikflöde överstigande 100 bilar/dygn

TYP AV ANSL. VÄG	BREDD (b) METER	RADE (R) METER
A2	6,0	NORMAL 4
A3	3,5	4
A4	≥ 3,5	10
A5	6,0	≥ 15

TYP AV PLAN		<b>VÄGPLAN</b>	
GRANSKNINGSSTATUS / SYFTE			
HANDLINGSTYP			
<b>GRANSKNINGSHANDLING</b>			
DATUM	2020-02-28	LEVERANS / ÄNDRINGS-PM	
OBJEKT			
<b>PROJEKT MALMTRANSPORTER KAUNISVAARA-SVAPPAVAARA</b>			
DELOMRÅDE / BANDEL			
<b>VÄG 395</b>			
ANLÄGGNINGSDDEL			
<b>AUTIO-ANTTIS</b>			
OBJEKTNUMMER / KM	109132	KONSTRUKTIONNUMMER	
BESTÄLLARE	TRAFIKVERKET	LEVERANTÖR	SWECO
SKAPAD AV	PEDER ERIKSSON	LUPPRAGSNUMMER	12706088
GODKÄND AV	THOMAS SÄLLSTRÖM	AVDELNING	CIVIL
RITNINGSTYP			
<b>SEKTIONS-RITNING</b>			
TEKNIKOMRÅDE / INNEHÅLL			
<b>VÄGUTFORMNING OCH TRAFIK</b>			
BESKRIVNING			
<b>TYPSEKTIONER</b>			
SKALA	1:200	FORMAT	A1
RITNINGNUMMER	2 01 T 04 02	FÖRVALTNINGSNUMMER	
		BLAD	NÄSTA BLAD
		BET	