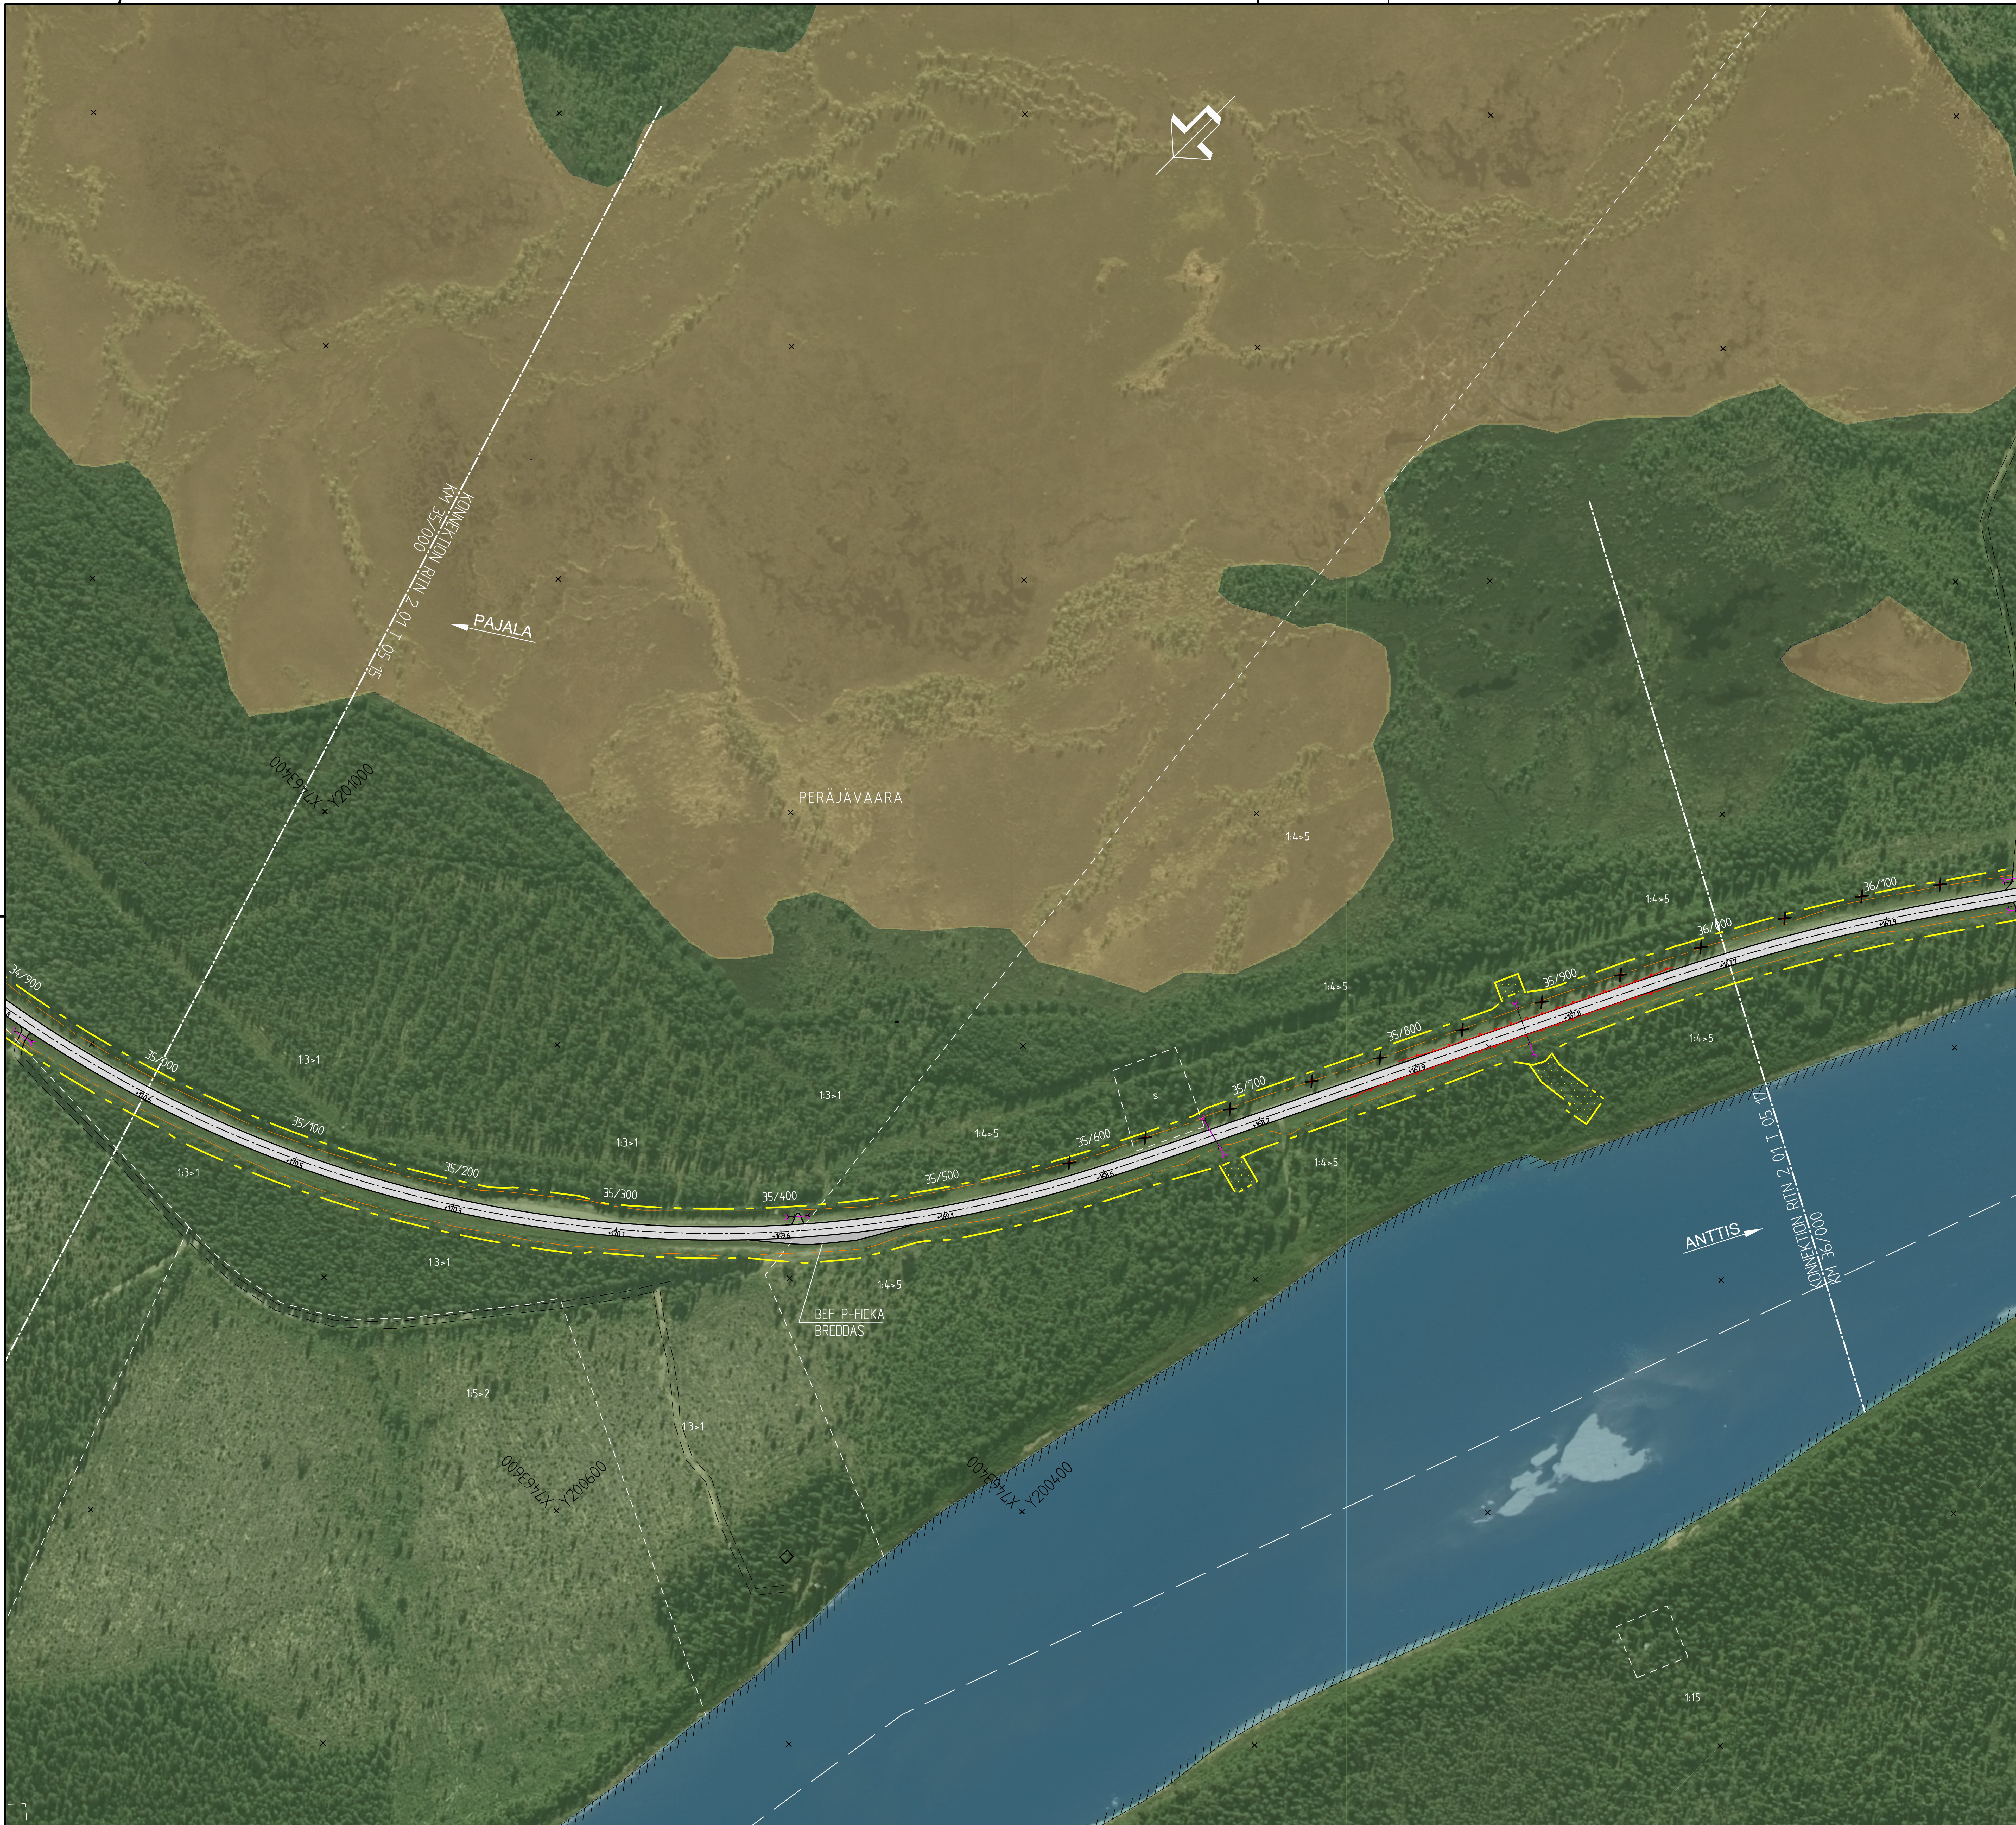

TECKENFÖRKLARING

- BEFINTLIGT VÄGOMRÅDE
- NYTT VÄGOMRÅDE
- INSKRÄNKT VÄGRÄTT
- TILLFÄLLIG NYTTJANDERÄTT
- TRAKTGRÄNS
- FASTIGHETSGRÄNS
- BEF VÄGKANT
- 6:7 FASTIGHETSBETECKNING
- STRANDLINJE

ÖVRIGA BETECKNINGAR PÅ ILLUSTRATIONSKARTAN

- 21/800 +201,35 NY VÄG, VÄGBANEKANTER MED LÄNGDMÄTNING OCH HÖJDSÄTTNING
- NY PARKERINGSFICKA
- NY BULLERSKYDDSVALL
- FÖRESLAGEN NY ENSKILD VÄG/ANSLUTNING
- NY BULLERSKYDDSSKÄRM
- NYTT VÄGRÄCKE
- NY DRÄNERINGSLEDNING
- NY DAGVATTENLEDNING
- DB NY DAGVATTENBRUNN
- NY TRUMMA
- TRUMMA FÖRLÄNGS
- BEFINTLIG TRUMMA
- STOLPE SOM RIVS
- ANSLUTNING SOM STÄNGS
- FORNMINNE

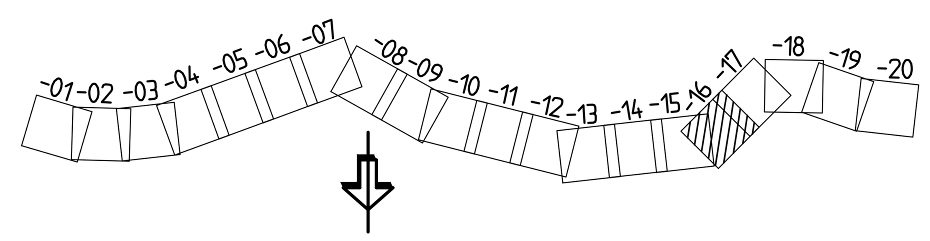

KOORDINATSYSTEM

SYSTEM I PLAN: SWEREF 99 21 45
SYSTEM I HÖJD: RH 70

SKALA 1:2000 0 20 40 60 80 100 200 m

TYP AV PLAN	VÄGPLAN
GRANSKNINGSSTATUS / SYFTE	.
HANDLINGSTYP	GRANSKNINGSHANDLING
DATUM	2020-02-28
LEVERANS / ÄNDRINGS-PM	
OBJEKT	PROJEKT MALMTRANSPORTER KAUNISVAARA-SVAPPAVAARA
DELOMRÅDE / BANDEL	VÄG 395
ANLÄGGNINGSDEL	AUTIO-ANTTIS
OBJEKTNUMMER / KM	109132
KONSTRUKTIONSNUMMER	
BESTÄLLARE	TRAFIKVERKET
LEVERANTÖR	SWECO
SKAPAD AV	YOUSSEF HAMOUDEH
UPPDRAGSNUMMER	12706088
GODKÄND AV	THOMAS SÄLLSTRÖM
AVDELNING	CIVIL
RITNINGSTYP	PLANRITNING
TEKNIKOMRÅDE / INNEHÅLL	VÄGUTFORMNING OCH TRAFIK
BESKRIVNING	ILLUSTRATIONSKARTA KM 35/000-36/000
SKALA	1:2000
FORMAT	A1
FÖRVALTNINGSNUMMER	
RITNINGSNUMMER	2 01 T 05 16
BLAD	
NÄSTA BLAD	
BET	

Ritning: P:\22473\12706088_MaKS\000\36_CAD\VP-GH\2\T\Ritdef\201T0516.dwg Skapad av: Eriksson, Peder 2020-02-27 10:53

XREF: MODELL\D2019503 2019-09-24 15:06; MODELL\T2010202 2020-02-25 14:51; MODELL\T2010218 2020-01-31 09:31; MODELL\T2010212 2020-02-25 12:24; MODELL\X2019706 2020-01-28 11:10; MODELL\X2019702 2020-02-18 10:47; MODELL\D2019505 2020-02-27 08:07; MODELL\D2019502 2020-01-31 11:26; MODELL\X2019703 2019-09-24 10:06; MODELL\T2010208 2020-01-31 10:15; MODELL\T2010222 2020-02-25 15:05; MODELL\T2010223 2020-02-25 15:15; MODELL\T2019301 2020-02-25 15:13; MODELL\T2010220 2020-02-27 08:09; ORTOFOTO\C2000131.TIF 2019-04-23 09:18; ORTOFOTO\C2000134.TIF 2019-04-23 09:45; ORTOFOTO\C2000135.TIF 2019-04-23 09:45; ORTOFOTO\C2000138.TIF 2019-04-23 09:45; ORTOFOTO\C2000139.TIF 2019-04-23 09:45

VN841303VP, ankomst 2020-02-28, ver 2, jobb 8