


KOORDINATSYSTEM  
SYSTEM 1 PLAN: SWEREF 99 17 15  
SYSTEM 1 HÖJD: RH 2000


### TECKENFÖRKLARING

- GRÄNS FÖR VÄGOMRÅDE
  - BEFINTLIGA FÖRHÅLLANDEN
    - ÅKERMARK
    - ÖPPEN MARK
    - SKOGSMARK
  - FASTIGHETSGRÄNS OCH FASTIGHETSBETECKNING
  - KOLSTA: TRAKTGRÄNS OCH TRAKTNAMN
  - LEDNINGSRÄTT
  - JÄRNVÄG SPÄRRITT
  - BEFINTLIG VÄG
  - VATTENDRAG
- PROJEKTERAT
- NY/OMBYGGD ALLMÄN VÄG SAMT NY GC-VÄG
  - VÄGKANT
  - MITTRÄCKE
  - RÄCKE
  - VILTSTÄNGSEL
  - BYGGNADSKONSTRUKTION
  - KÖRFÄLTSDIVISION
  - TEORETISK VÄGMITT E14, MED LÄNGDMÄTNINGSSTRECK
  - PROJEKTERAD VÄGSLÄNT
  - YTTERE GRÄNS SLÄNTAVRUNDNING
  - INDRAGNING AV VÄG ELLER OMRÅDE FRÅN ALLMÄNT UNDERHÅLL
  - FÖRESLAGNA ERSÄTTNINGSVÄGAR
  - BEFINTLIG ENSKILD ANSLUTNING SOM FÖRESLÄS ATT STÄNGAS
  - TRÄD
  - BUSKAR

### ORIENTERINGSFIGUR BLADINDDELNING

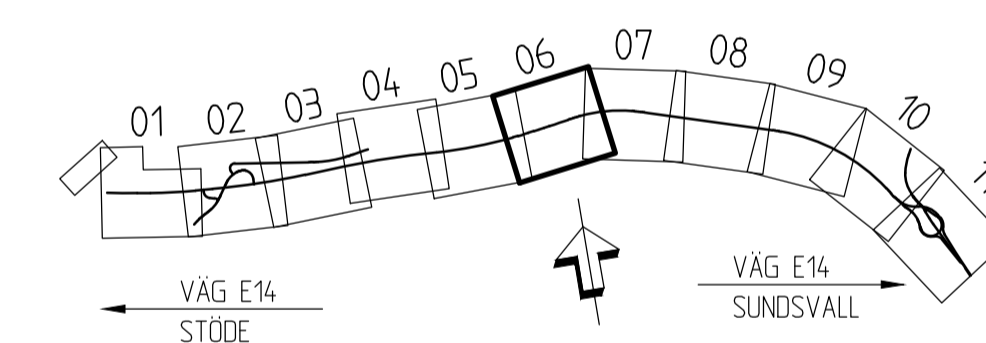

A	PM Andringar efter granskning	A.E	2017-06-01
REV	AVSER	SODKAND	DATUM
TYP AV PLAN			
<b>VÄGPLAN</b>			
GRANSKNINGSSTATUS / SYFTE			
GODKÄND			
HANDLINGSTYP			
<b>GRANSKNINGSHANDLING</b>			
DATUM	LEVERANS / ÄNDRINGS-PM		
2017-02-24			
OBJEKT			
<b>E14 TIMMERVÄGEN - STÖDE</b>			
DELOMRÅDE / BANDEL			
TIMMERVÄGEN - BLÅBERGET			
ANLÄGGNINGSGDEL			
OBJEKTNUMMER / KM	KONSTRUKTIONNUMMER		
145300			
BESTÄLLARE	LEVERANTÖR		
TRAFIKVERKET	ÅF INFRASTRUCTURE		
SKAPAD AV	UPPDRAGSNUMMER		
A.EKSTRÖM	708288		
GODKÄND AV	AVDELNING		
A.ÅGREN	INFRA.		
RITNINGSTYP			
ILLUSTRATIONSKARTA			
TEKNIKOMRÅDE / INNEHÅLL			
TVÄGUTFORMNING OCH TRAFIK			
BESKRIVNING			
KM 2/500 - 3/000			
SKALA	FORMAT	FÖRVALTNINGSNUMMER	
1:1000	A1		
RITNINGSGRUPP	BLAD	NÄSTA BLAD	BET
1 00 T 02 06			A

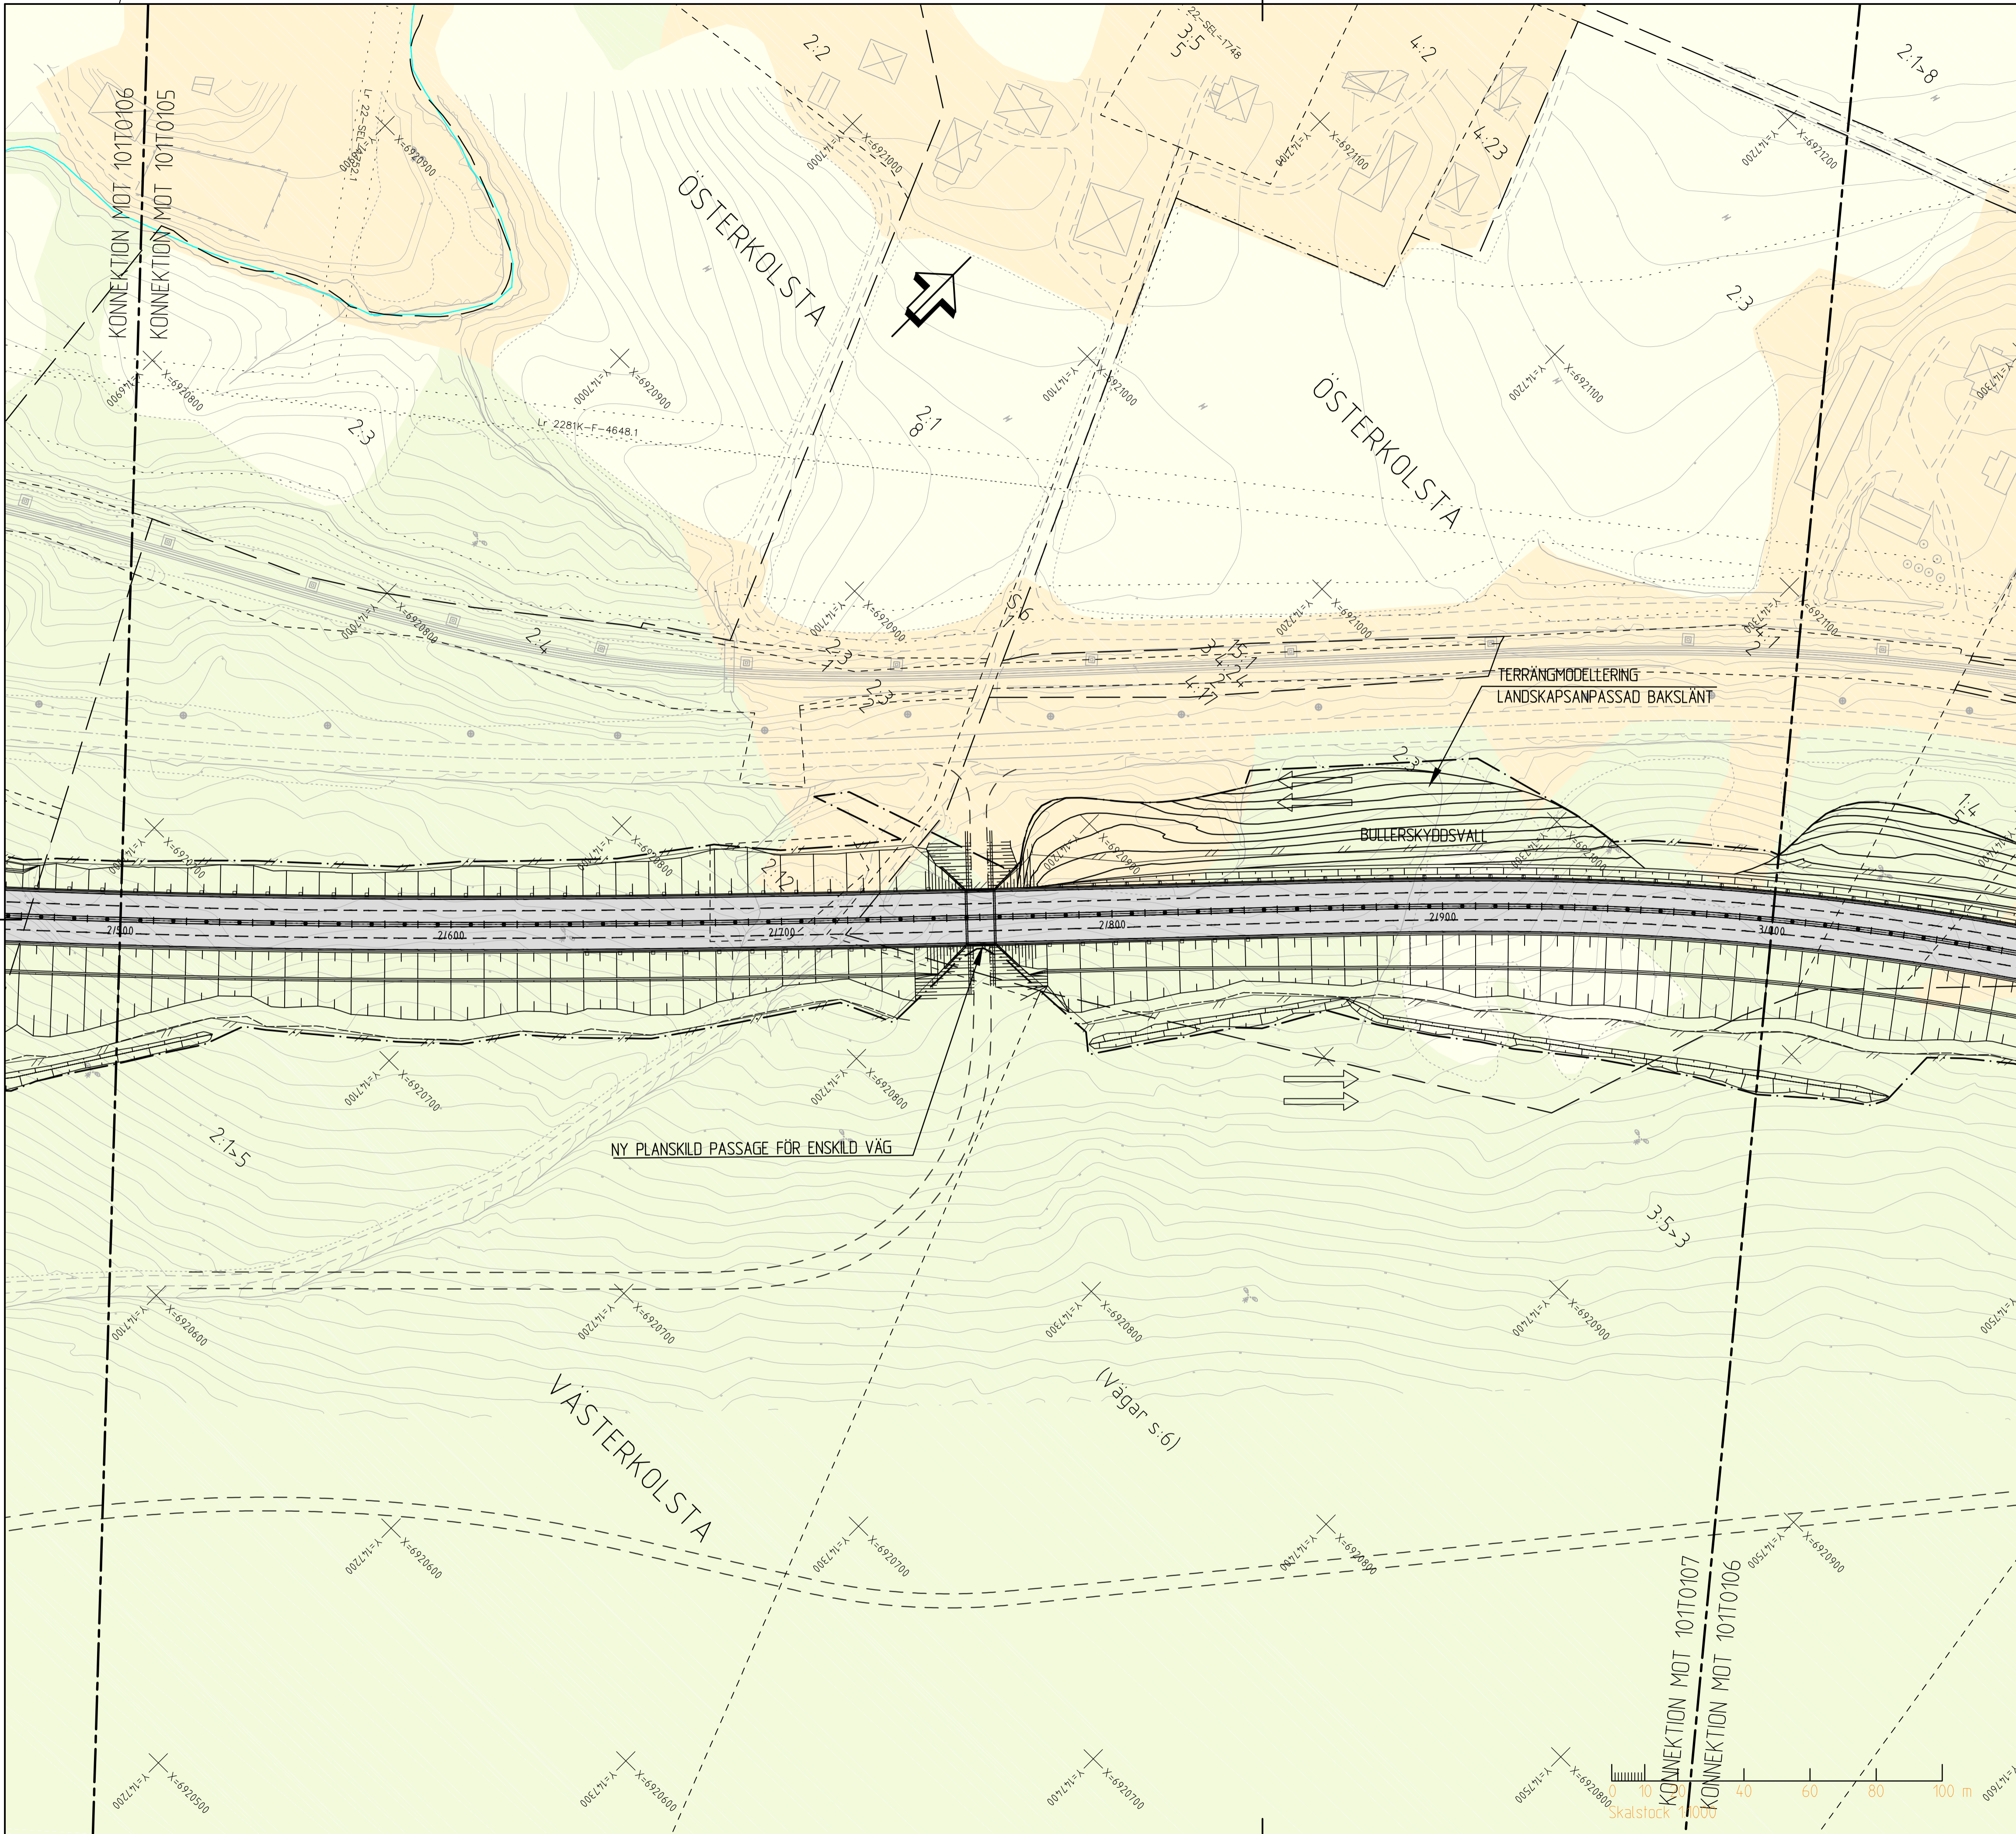

REF: MODELL N:\0000008  
2017-02-08 11:17  
MODELL N:\0000007  
2017-02-08 11:19  
MODELL N:\0000006  
2017-02-25 11:00  
MODELL N:\0000005  
2017-02-25 10:58  
MODELL N:\0000004  
2017-02-25 09:52  
MODELL N:\0000003  
2017-02-25 09:51  
MODELL N:\0000002  
2017-02-25 09:50  
MODELL N:\0000001  
2017-02-25 09:49