
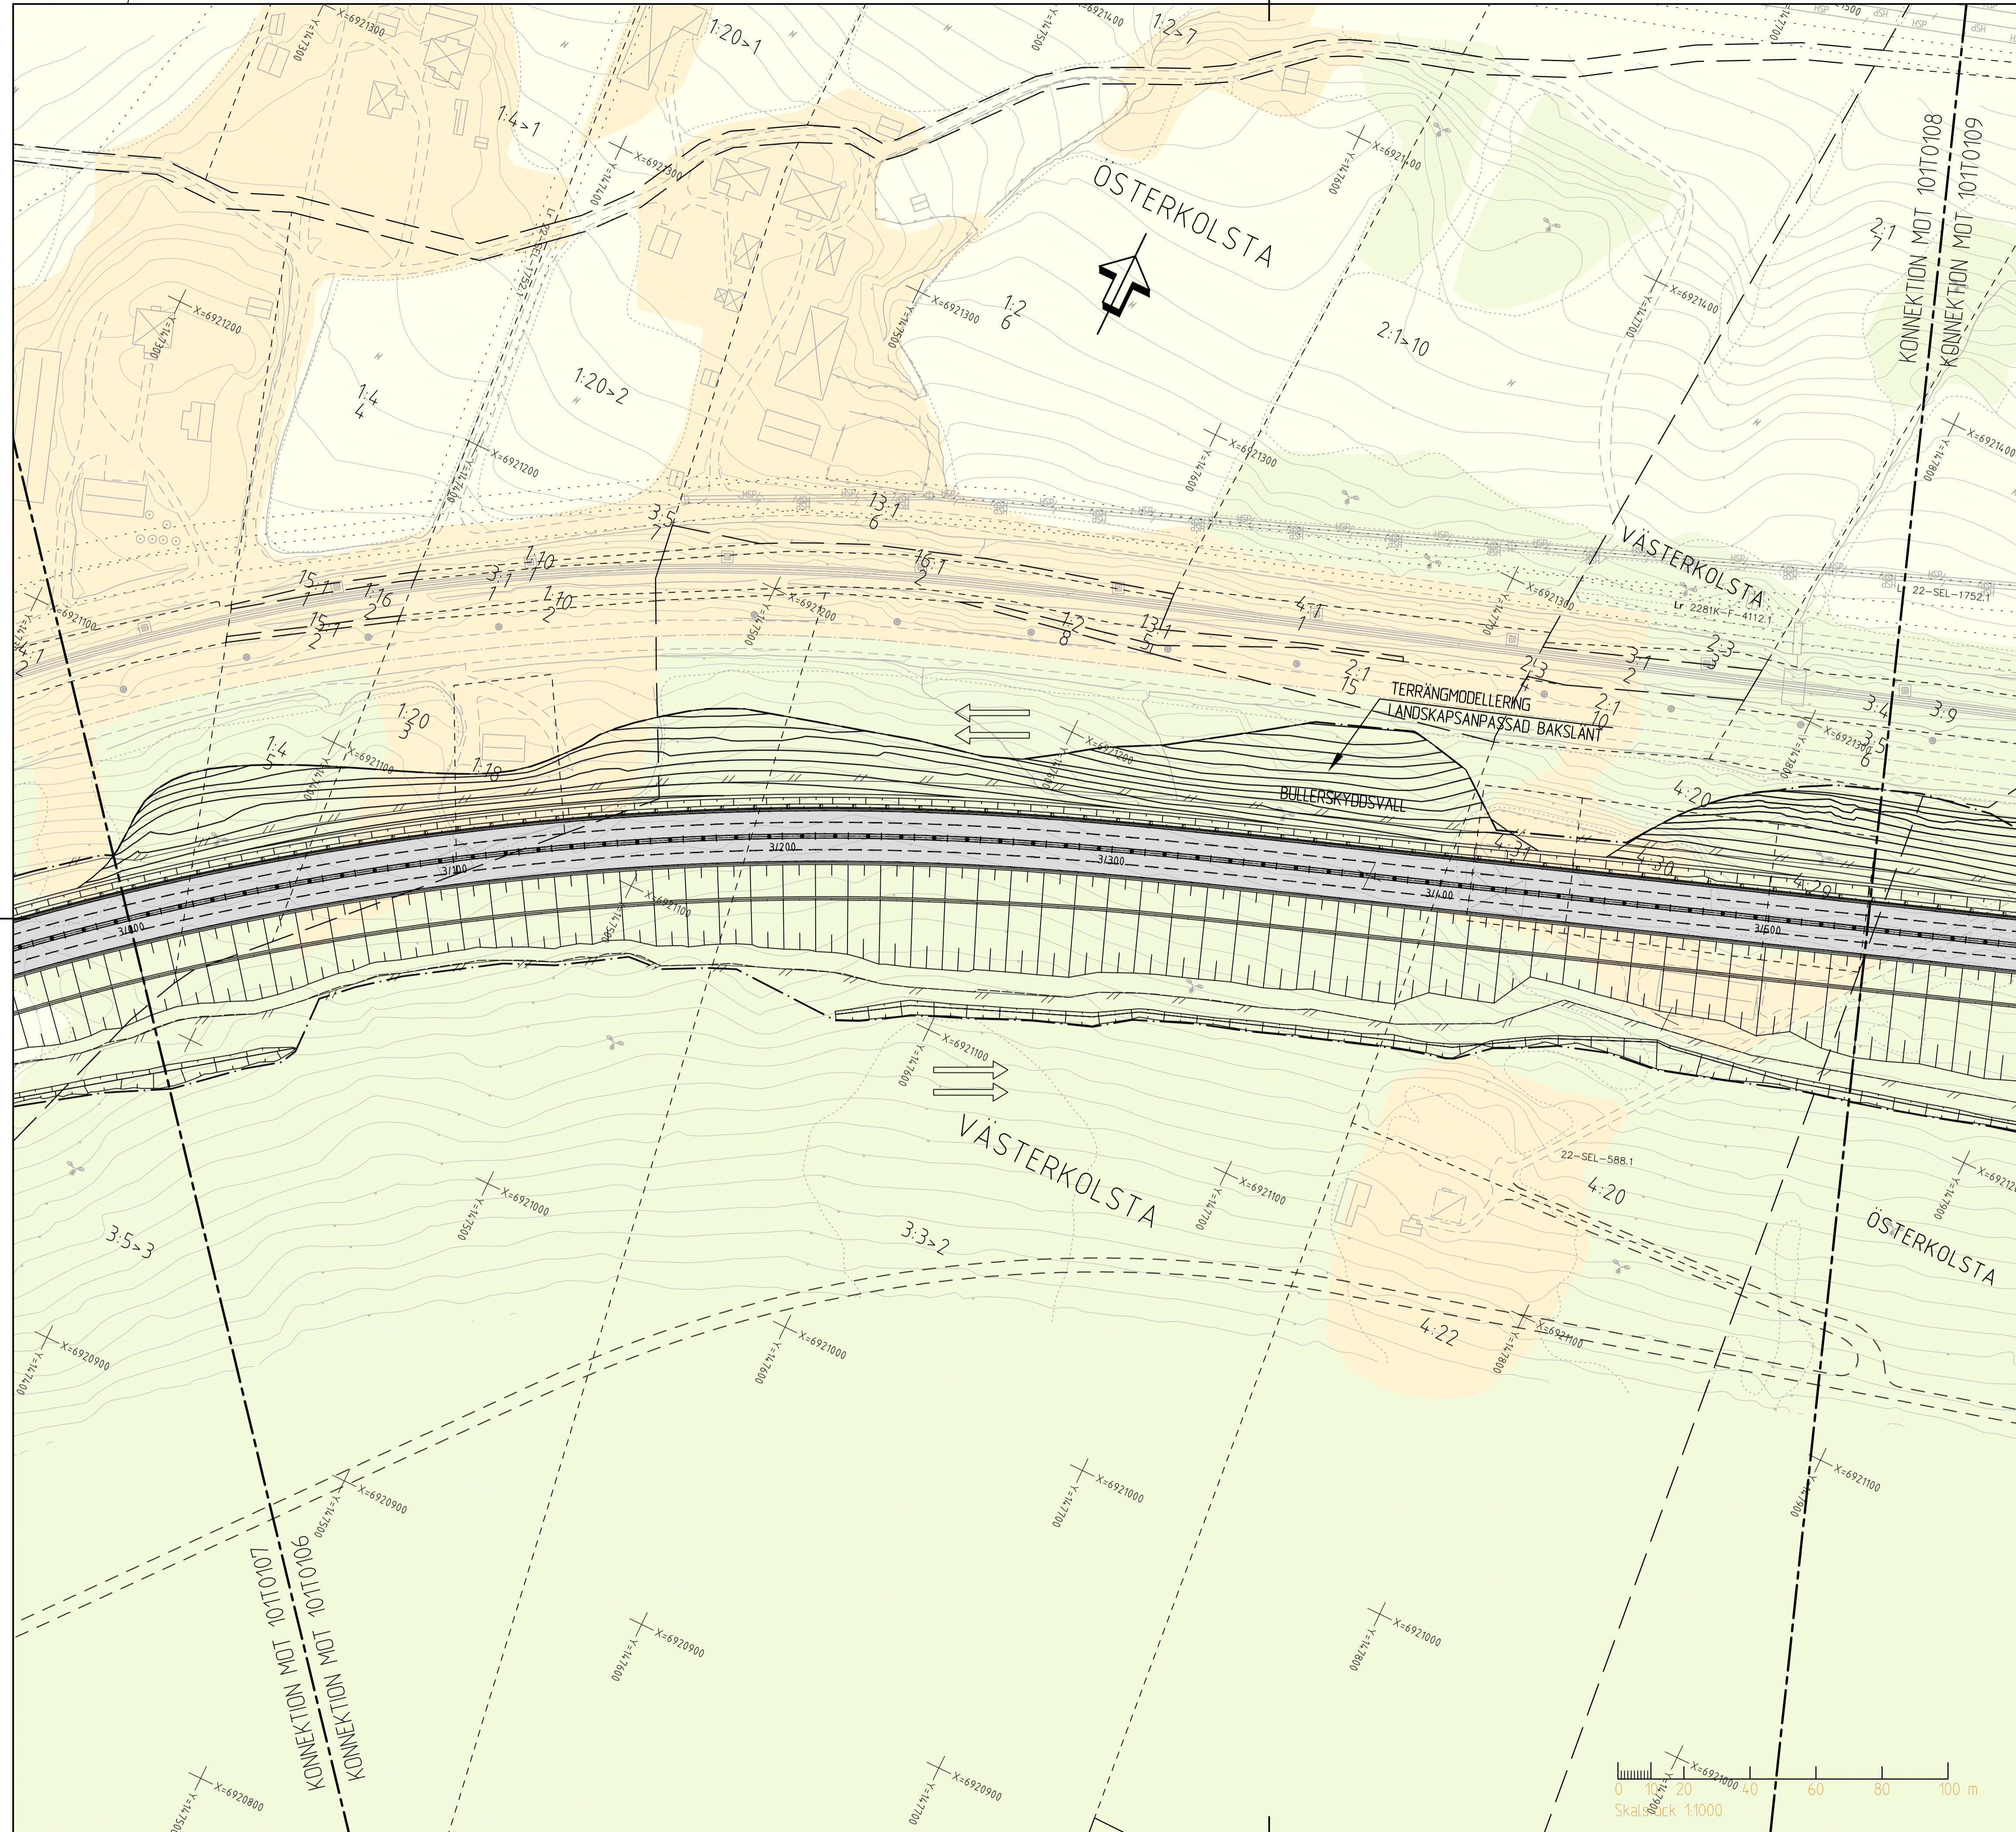


KOORDINATSYSTEM
SYSTEM 1 PLAN: SWEREF 99 17 15
SYSTEM 1 HÖJD: RH 2000

TECKENFÖRKLARING

- GRÄNS FÖR VÄGOMRÅDE
 - BEFINTLIGA FÖRHÅLLANDEN
 - ÅKERMARK
 - ÖPPEN MARK
 - SKOGSMARK
 - FASTIGHETSGRÄNS OCH FASTIGHETSBECKNING
 - KOLSTA
 - TRAKTGRÄNS OCH TRAKTNAMN
 - LEDNINGSRÄTT
 - JÄRNVÄG SPÄRRÄTT
 - BEFINTLIG VÄG
 - VATTENDRAG
- PROJEKTERAT
- NY/OMBYGGD ALLMÄN VÄG SAMT NY GC-VÄG
 - VÄGKANT
 - MITTRÄCKE
 - RÄCKE
 - VILTSTÄNGSEL
 - BYGGNADSKONSTRUKTION
 - KÖRFÄLTSDELNING
 - TEORETISK VÄGMITT E14, MED LÄNGDMÄTNINGSSTRECK
 - PROJEKTERAD VÄGSLÄNT
 - YTTERE GRÄNS SLÄNTAVRUNDNING
 - INDRAGNING AV VÄG ELLER OMRÅDE FRÅN ALLMÄNT UNDERHÅLL
 - FÖRESLAGNA ERSÄTTNINGSVÄGAR
 - BEFINTLIG ENSKILD ANSLUTNING SOM FÖRESLÅS ATT STÄNGAS
 - TRÄD
 - BUSKAR

ORIENTERINGSFIGUR BLADINDELNING

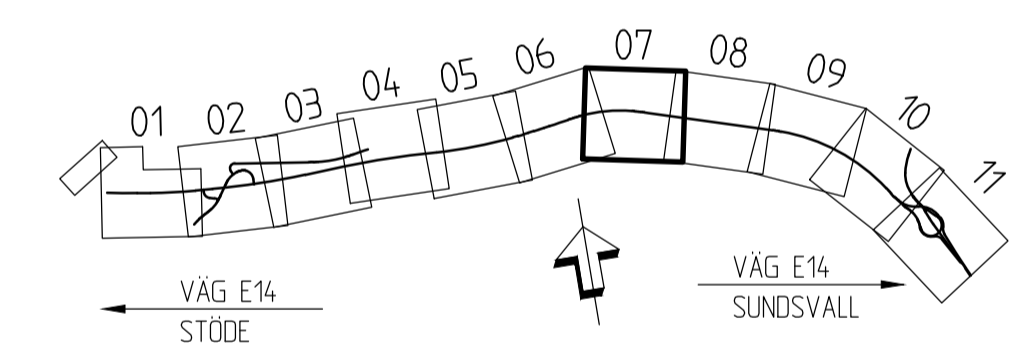

A	PM Ändringar efter granskning	A.E	2017-06-01
REV	AVSER	GODKAND	DATUM
TYP AV PLAN			
VÄGPLAN			
GRANSKNINGSSTATUS / SYFTE			
GODKÄND			
GRANSKNINGSHANDLING			
DATUM	2017-02-24	LEVERANS / ÄNDRINGS-PM	
OBJEKT			
E14 TIMMERVÄGEN - STÖDE			
DELOMRÅDE / BANDEL			
TIMMERVÄGEN - BLÅBERGET			
ANLÄGGNINGSGDEL			
OBJEKTNUMMER / KM		KONSTRUKTIONSNUMMER	
145300			
BESTÄLLARE		LEVERANTÖR	
TRAFIKVERKET		ÅF INFRASTRUCTURE	
SKAPAD AV		UPPDRAGSNUMMER	
A.EKSTRÖM		708288	
GODKÄND AV		ÄNDRINGS-PM	
A.ÄGREN		INFRA.	
RITNINGSTYP			
ILLUSTRATIONSKARTA			
TEKNIKOMRÅDE / INNEHÅLL			
TVÄGUTFORMNING OCH TRAFIK			
BESKRIVNING			
KM 3/000 - 3/530			
SKALA	1:1000	FORMAT	A1
RITNINGSNUMMER	1 00 T 02 07	FÖRVALTNINGSNUMMER	
BLAD	NÄSTA BLAD	BIT	A

KRE: MÖRELL V 00000098
2017-02-08 11:17
MÖRELL V 00000097
2017-02-08 11:19
MÖRELL V 00000096
2017-02-08 11:20
MÖRELL V 00000095
2017-02-08 11:25
MÖRELL V 00000094
2017-02-08 11:26
MÖRELL V 00000093
2017-02-08 11:26