

KOORDINATSYSTEM  
 SYSTEM I PLAN SWEREF 99 17 15  
 SYSTEM I HÖJD: RH 2000

**TECKENFÖRKLARING**

**BEFINTLIGA FÖRHÅLLANDEN**



- ÅKERMARK
- ÖPPEN MARK
- SKOGSMARK
- SJÖAR OCH STÖRRE VATTENDRAG
- BÄCK OCH Å
- FASTIGHETSGRÄNS OCH FASTIGHETSBETECKNING
- TRAKTGRÄNS OCH TRAKTNAMN
- JÄRNVÄG SPÄRMITT
- BEFINTLIG VÄG

**PROJETERAT**

- ÖMBYGGD ALLMÄN VÄG SAMT NY GC-VÄG
- VÄGKANT
- MITTRÄCKE
- VILTSTÄNGSEL

- KÖRFALTSINDELNING
- TEORETISK VÄGMITT E14, MED LÄNGDMÄTNINGSSTRECK
- PROJETERAD VÄGSLÅNT
- INDRAGNING AV VÄG ELLER OMRÅDE FRÅN ALLMÄNT UNDERHÅLL
- FÖRESLAGNA ERSÄTTNINGSVÄGAR
- BEFINTLIG ENSKILD ANSLUTNING SOM FÖRESLÅS ATT STÅNGAS
- BEFINTLIG ENSKILD ANSLUTNING MED MÖJLIG KÖRRIKTNING

**ORIENTERINGSFIGUR BLADINDELNING**

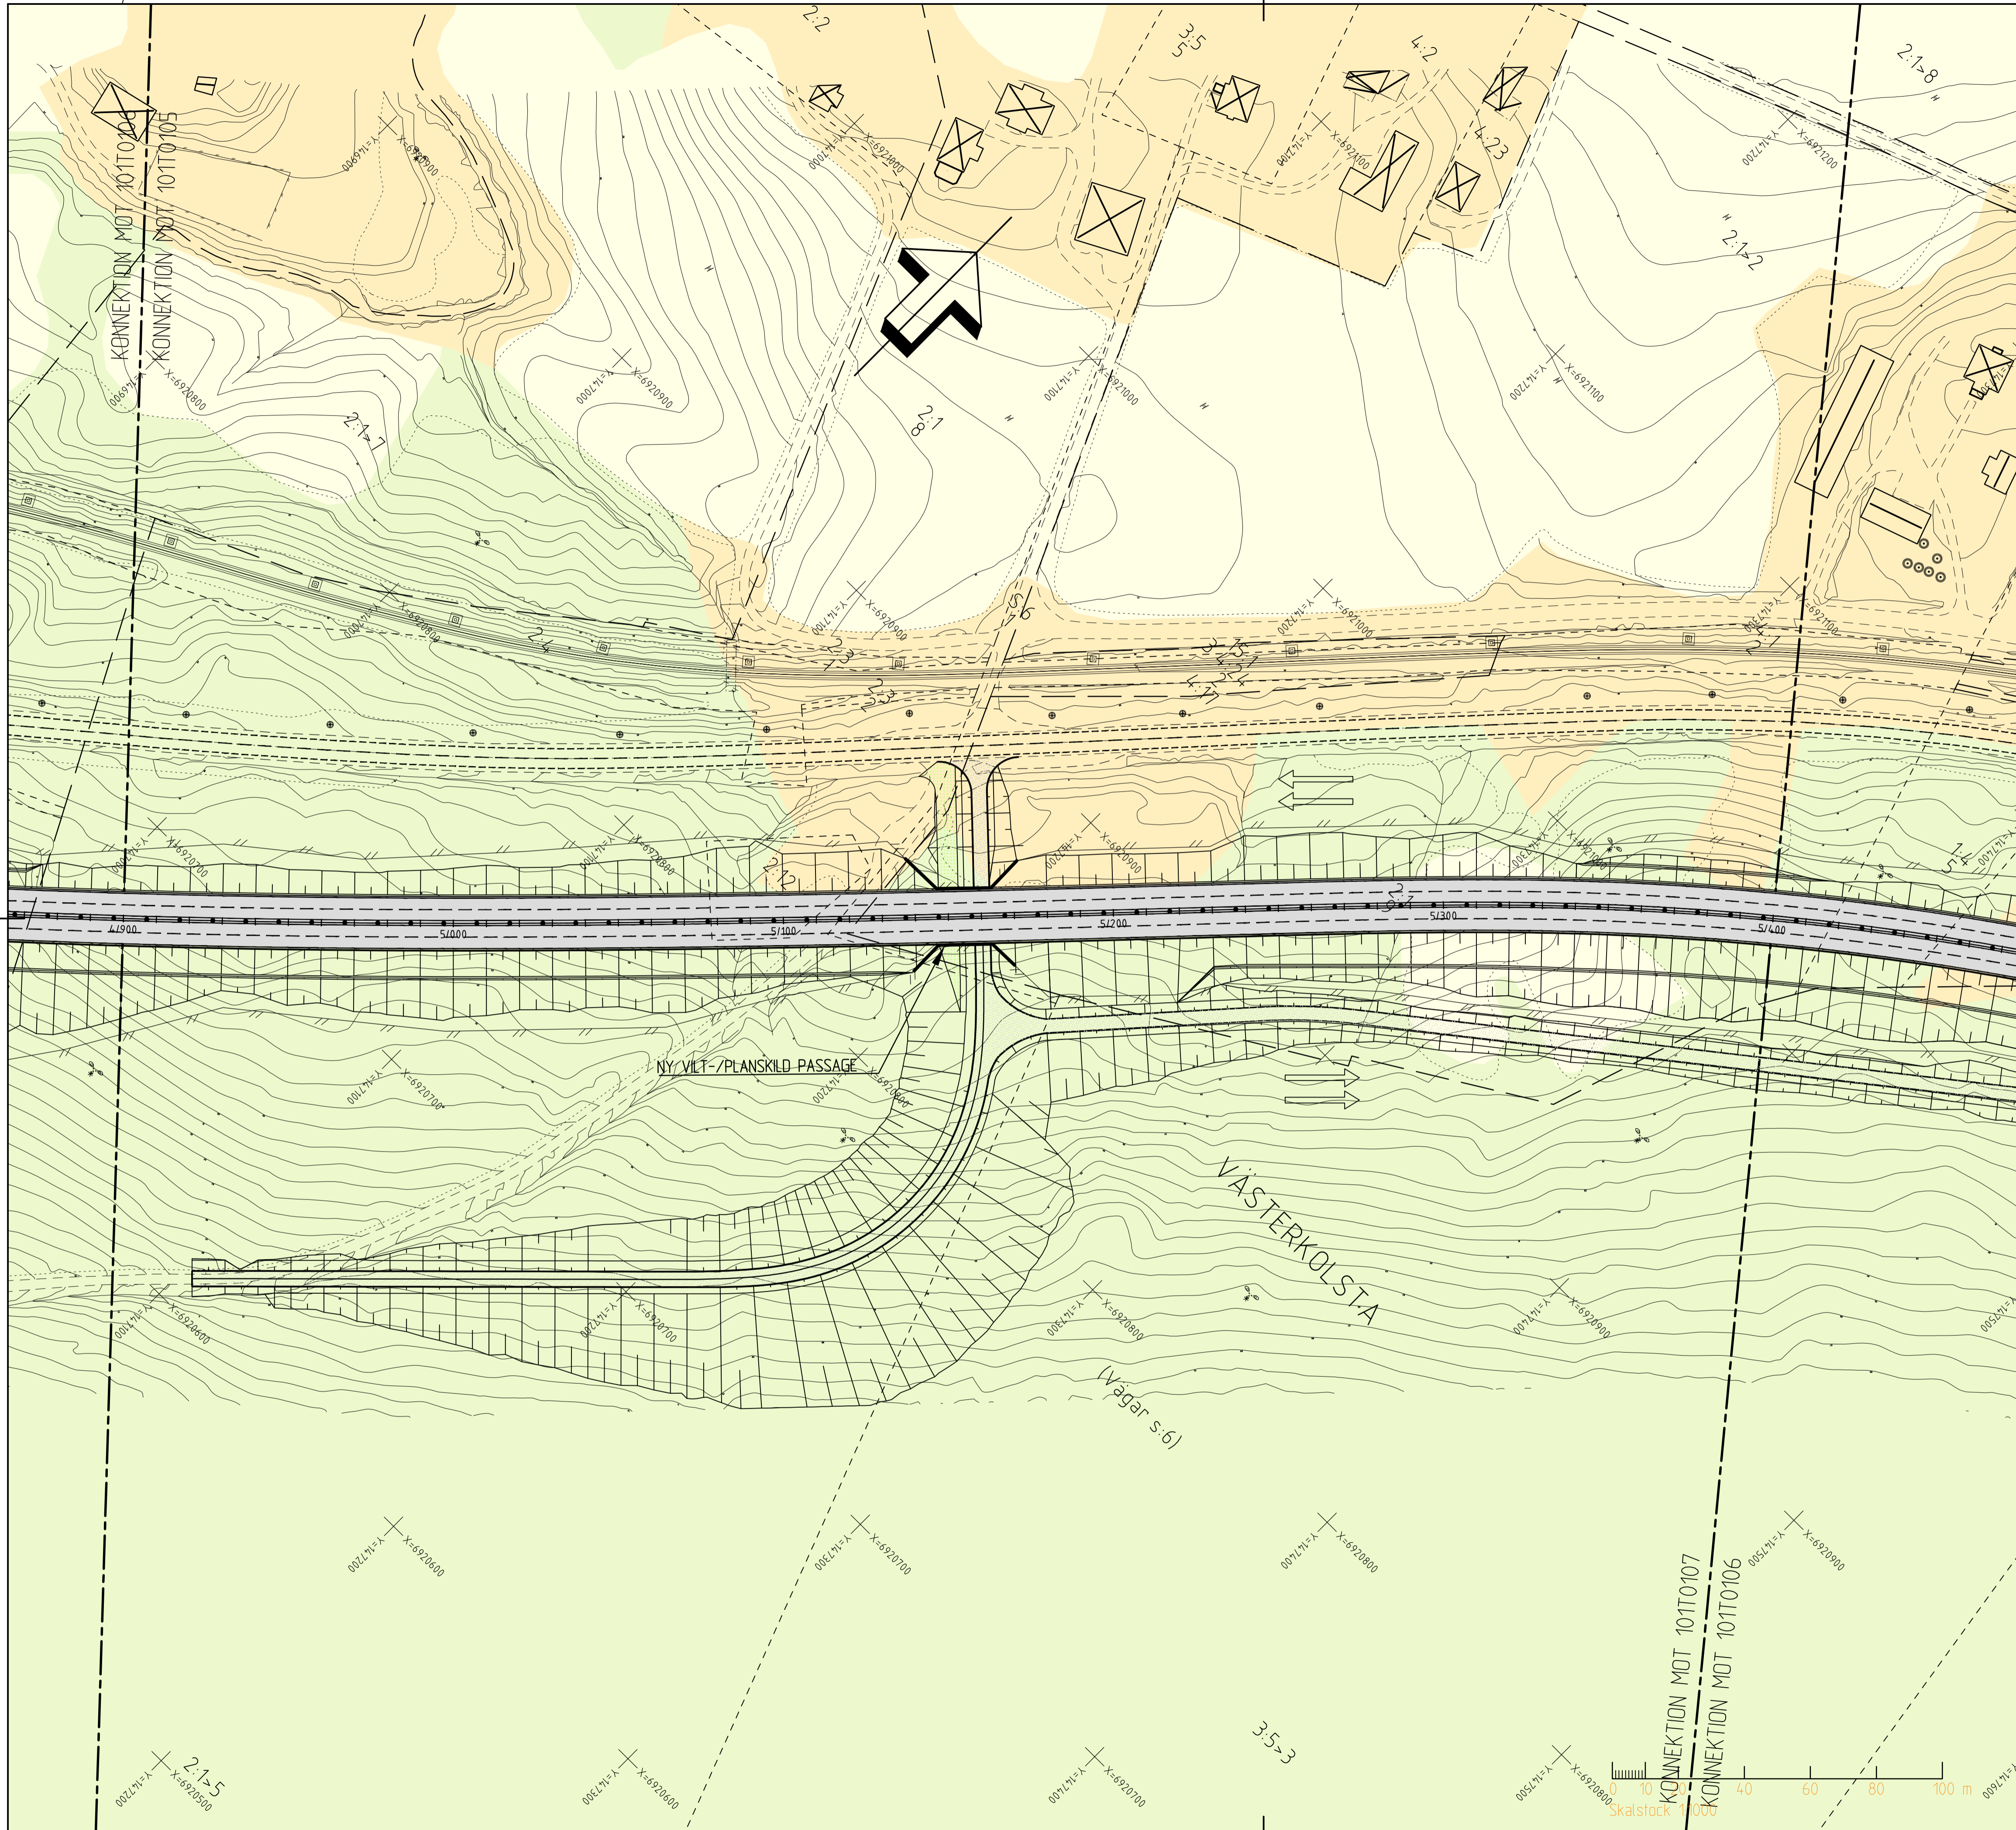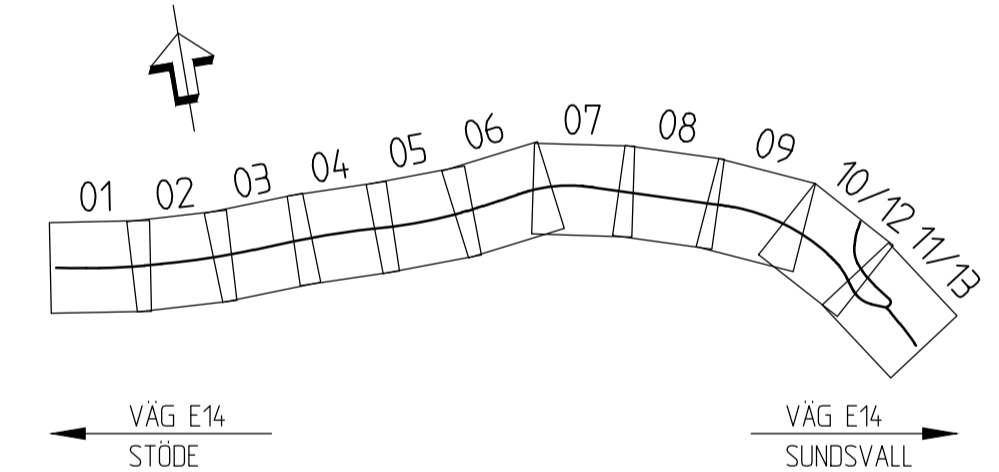

TYP AV PLAN	<b>VÄGPLAN</b>		
GRANSKNINGSSTATUS / SYFTE	SAMRÅDSHANDLING		
HANDLINGSTYP	2016-09-29		
DATUM	2016-09-29	LEVERANS / ÄNDRINGS-PM	
OBJEKT	E14 TIMMERVÄGEN - STÖDE		
DELOMRÅDE / BANDEL	TIMMERVÄGEN - BLÄBERGET		
ANLÄGGNINGSGEDEL			
OBJEKTNUMMER / KM	KONSTRUKTIONSNUMMER		
BESTÄLLARE	TRAFIKVERKET	LEVERANTÖR	ÅF INFRASTRUCTURE
SKAPAD AV		UPPDRAGSNUMMER	708288
GODKÄND AV		ÄNDRING	INFRA.
RITNINGSTYP	ILLUSTRATIONSKARTA		
TEKNIKOMRÅDE / INNEHÅLL	T VÄGUTFORMNING OCH TRAFIK		
BESKRIVNING			
SKALA	1:1000	FORMAT	A1
RITNINGSNUMMER	1 00 T 02 06	FÖRVALTNINGSNUMMER	
BLAD		NÄSTA BLAD	BET

2016-09-29 11:07:45  
 2016-09-29 11:07:45  
