



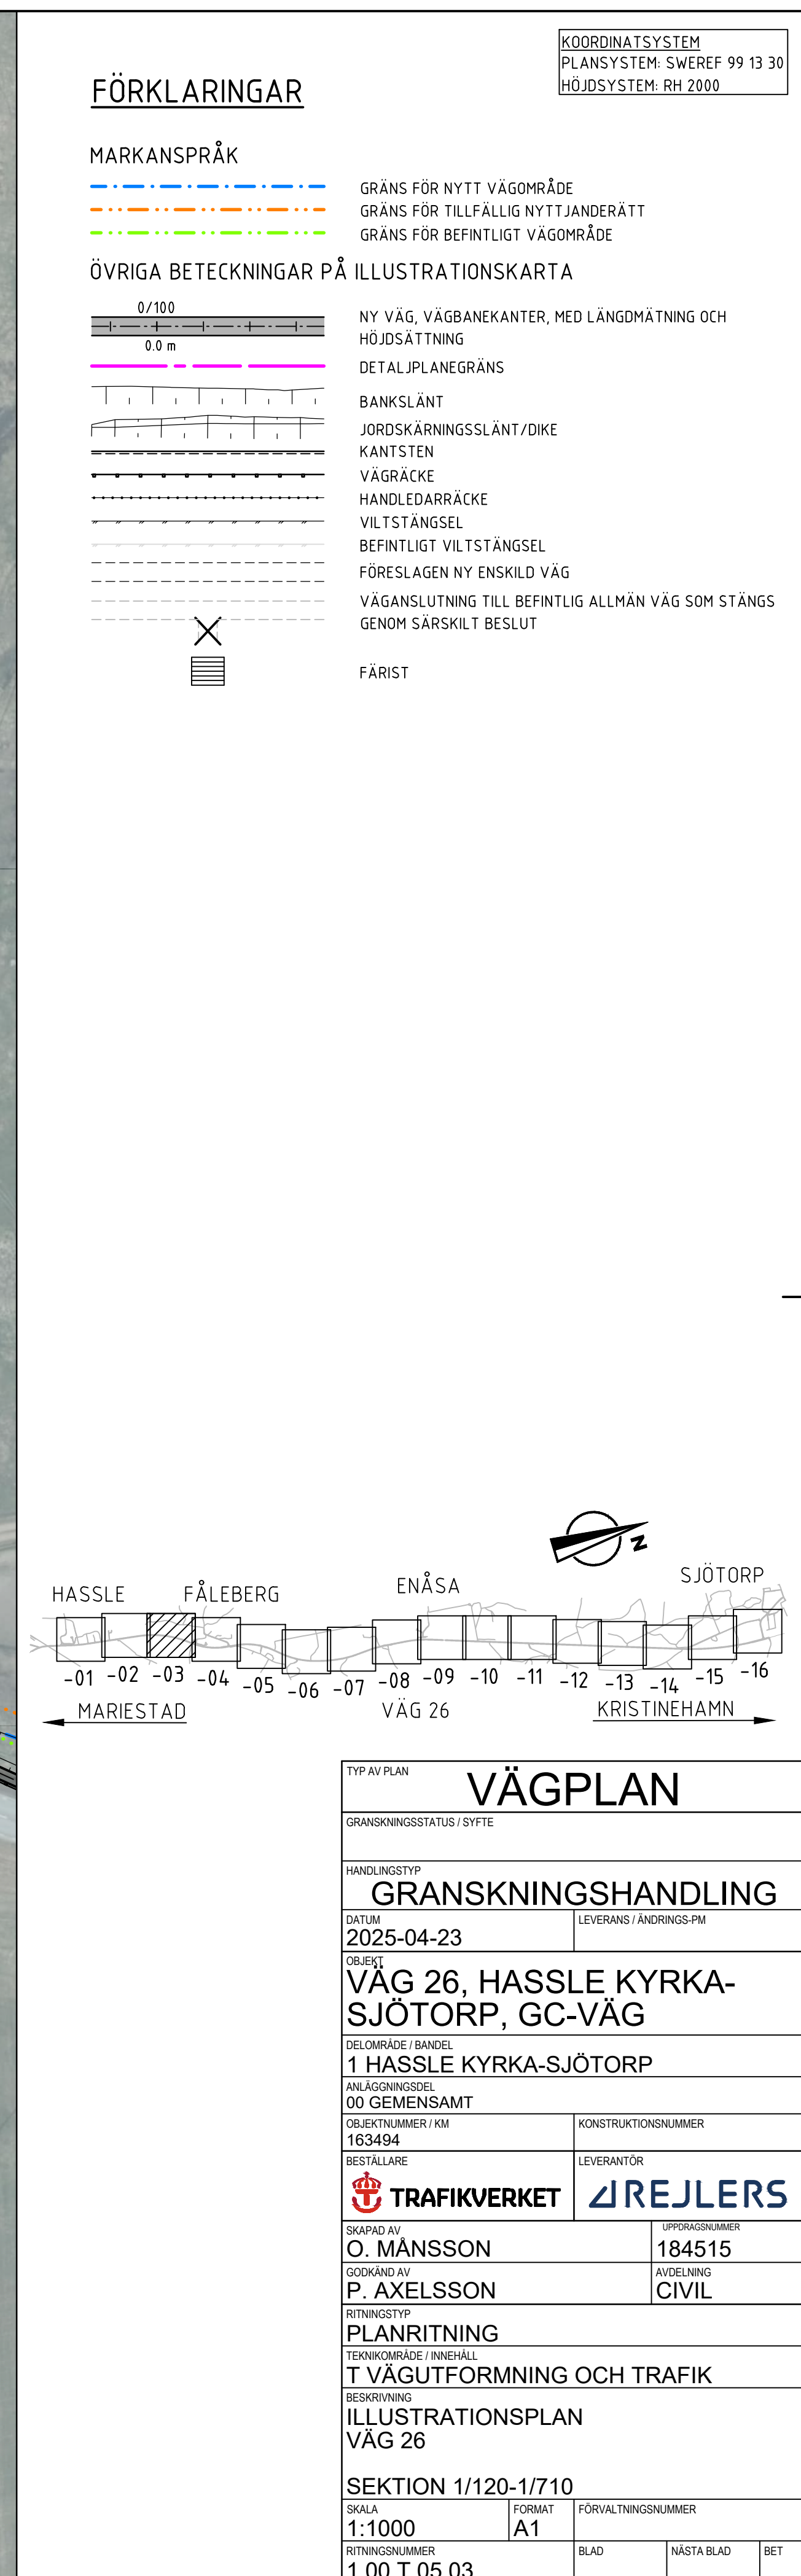



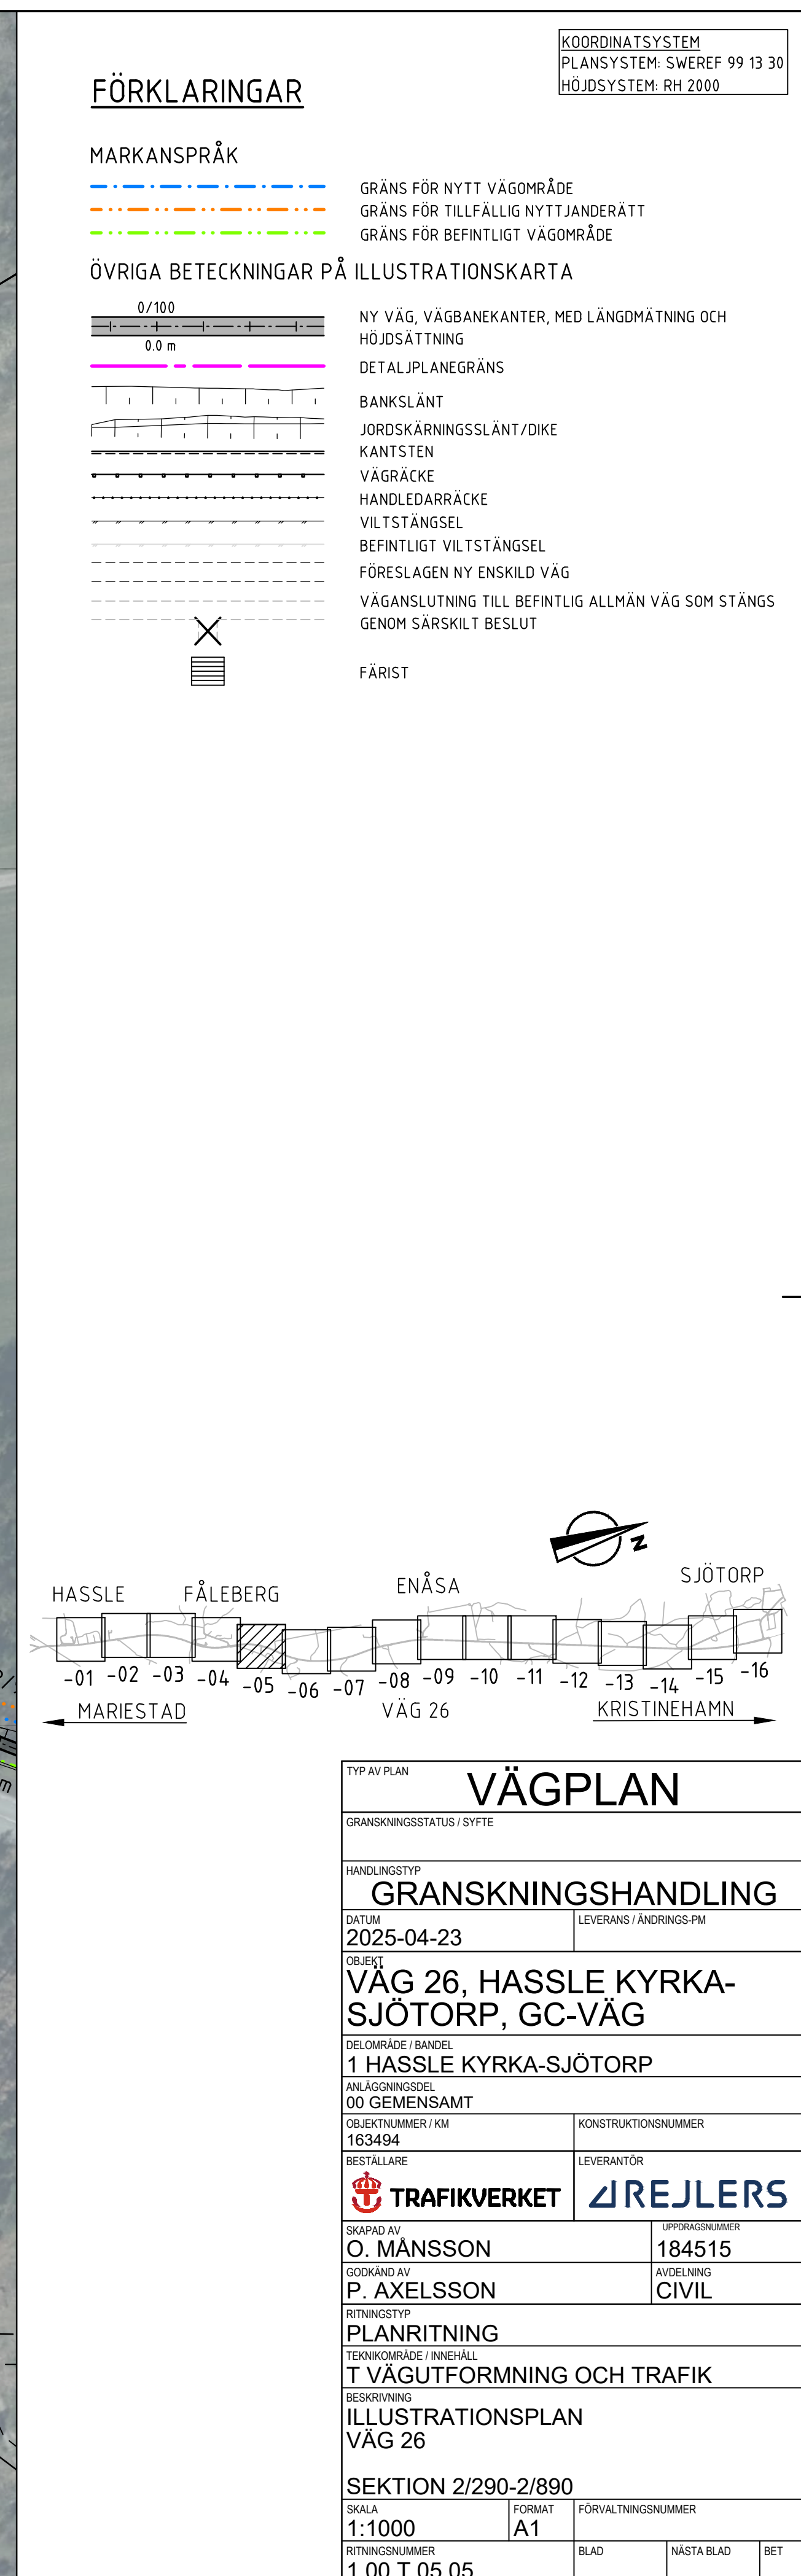


FÖRKLARINGAR


KOORDINATSYSTEM
 PLANSYSTEM: SWEREF 99 13 30
 HÖJDSYSTEM: RH 2000

MARKANSPRÅK

-  GRÄNS FÖR NYTT VÄGOMRÅDE
 GRÄNS FÖR TILLFÄLLIG NYTTJANDERÄTT
 GRÄNS FÖR BEFINTLIGT VÄGOMRÅDE

ÖVRIGA BETECKNINGAR PÅ ILLUSTRATIONSKARTA

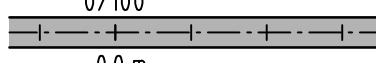- | | |
|---|---|
|  | <p>NY VÄG, VÄGBANEKANTER, MED LÄNGDMÄTNING OCH
HÖJDSÄTTNING</p> |
|  | <p>DETALJPLANEGRÄNS</p> |
|  | <p>BANKSLÄNT</p> |
|  | <p>JORDSKÄRNINGSSLÄNT/DIKE</p> |
|  | <p>KANTSTEN</p> |
|  | <p>VÄGRÄCKE</p> |
|  | <p>HANDELDARRÄCKE</p> |
|  | <p>VILTSTÅNGSEL</p> |
|  | <p>BEFINTLIGT VILTSTÅNGSEL</p> |
|  | <p>FÖRESLAGEN NY ENSKILD VÄG</p> |
|  | <p>VÄGANSLUTNING TILL BEFINTLIG ALLMÄN VÄG SOM STÅNGS
GENOM SÄRSKILT BESLUT</p> |
|  | <p>FÄRIST</p> |
|  | <p>FÄRIST</p> |

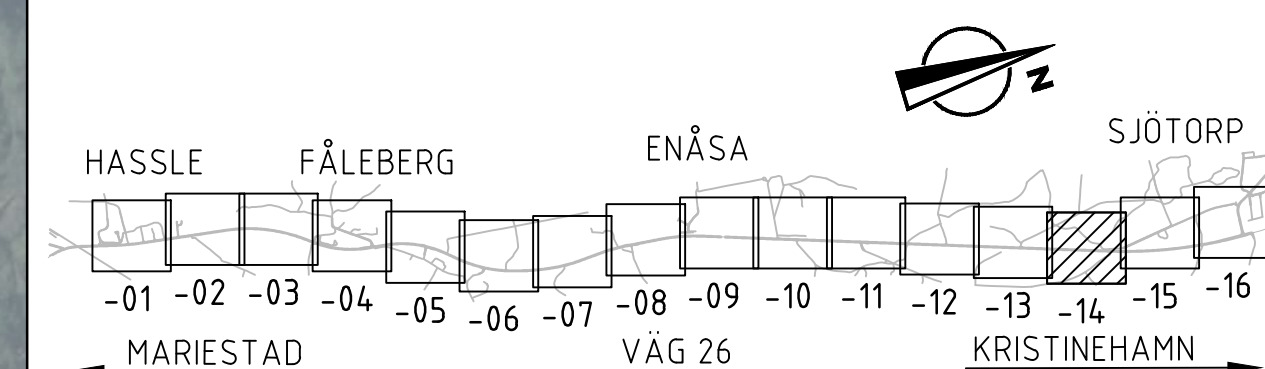

VÄGPLAN

GRANSKNINGSSTATUS / SYFTE

	HANDLINGSTYP
--	--------------

GRANSKNINGSHANDLING

DATUM
2025-04-23

LEVERANS / ÄNDRINGS-PM

OBJEK

VÄG 26, HASSLE KYRKA-
SJÖTORP, GC-VÄG

DELOMRÅDE / BANDEL
1 HASSLE KYRKA-SJÖTORP

ANLÄGGNINGSDEL
00 GEMENSAM

OBJEKTNUMMER / KM	163494
-------------------	--------

103494
BESTÄLLARE

BESTALLARE


SKAPAD AV

O. MÄNSSON

GODKÄND AV
P. AXELSSON

RITNINGSTYP

PLANRITNING

TEKNIKOMRÅDE / INNEHÅLL
T VÄGUTFOR

BESKRIVNING

ILLUST
VÄG 26


SEKSION 7/510-8/080	
SKALA	FORMAT

1:1000

RITNINGSNUMMER
1 00 T 05 14

A1		

BLAD

NĀSTA

FILE: 2025-04-04 14:30 K118 EXTERNTV1845XV184515-VAG 26 HASSI E KYRKA-SJOTORP02 CAD1 VP1RTRDFFV100T0514 DWG OSCAR MANSSON

