



TECKENFÖRKLARING

NY ANLÄGGNING

- NYTT VÄGOMRÅDE
- TILLFÄLLIG NYTTJADERÄTT
- INSKRÄNKT VÄGRÄTT
- FÖRESLAGEN STÄNGD ANSLUTNING (VT)
- BİTOPSKYDD
- GC-VÄG INKL. SLÄNT
- OMBYGGD DEL AV VÄG 555
- KANTSTEN
- GC-MSTÖD
- GC-RÄCKE
- VÄGRÄCKE
- STÖDMUR
- EFTERGIVLIG POLLARE
- VÄGTRUMMA
- DAGVATTENLEDNING MED KUPOLBRUNN
- VATTENLEDNING
- SPILLVATTENLEDNING
- SPILLVATTENLEDNINGSTRYCK

BEFINTLIGHETER

- BEFINTLIGT VÄGOMRÅDE
- DETAILPLANEGRÄNS(VIT)
- TRAKTGRÄNS(VIT)
- FASTIGHETSGRÄNS(VIT)
- GRÄNS TORVTÄKT
- KÖRBANEKANT
- STÄNGSEL/STAKET/PLANK
- STENMUR
- GRINDSTOLPE, BREVLÅDA
- BUSKE, LÖVTRÄD, BARRTRÄD
- TRUMMA



KOORDINATSYSTEM
 PLAN: SWEREF 99 13 30
 HÖJD: RH 2000

TYP AV PLAN: **VÄGPLAN**

GRANSKNINGSSTATUS / SYFTE

HANDLINGSTYP: **FASTSTÄLLELSEHANDLING**

DATUM: 2021-01-29 | LEVERANS / ÄNDRINGS-PM

OBJEKT: **VÄG 555, GC-VÄG DELEN HOVDINGE-MJÄLEN**

DELOMRÅDE / BANDEL: 1 VÄG 555

ANLÄGGNINGSDDEL: 01 VÄG 555

OBJEKTNUMMER / KM: 153761 | KONSTRUKTIONSNUMMER

BESTÄLLARE: **TRAFIKVERKET** | LEVERANTÖR: **SWECO**

SKAPAD AV: SEBERF | UPPDRAGSNUMMER: 13002521

GODKÄND AV: SEENIC | ÄNDELNING

RITNINGSTYP: **ILLUSTRATIONSPLAN**

TEKNIKOMRÅDE / INNEHÅLL: **VÄGUTFORMNING OCH TRAFIK**


BESKRIVNING: **KM 9/170-9/480**
KM 9/480-9/780

SKALA: 1:500 | FORMAT: A1 | FÖRVALTNINGSNUMMER

RITNINGSNUMMER: 1 01 T 05 10 | BLAD | NÄSTA BLAD | BET

REF: MODELN V0000746
 2020-06-27 10:26
 MODELN V0000747
 2020-06-27 09:53
 MODELN V0000748
 2020-06-27 09:54
 MODELN V0000749
 2020-06-27 09:54
 MODELN V0000750
 2020-06-27 09:54
 MODELN V0000751
 2020-06-27 09:54
 MODELN V0000752
 2020-06-27 09:54
 MODELN V0000753
 2020-06-27 09:54
 MODELN V0000754
 2020-06-27 09:54
 MODELN V0000755
 2020-06-27 09:54
 MODELN V0000756
 2020-06-27 09:54
 MODELN V0000757
 2020-06-27 09:54
 MODELN V0000758
 2020-06-27 09:54
 MODELN V0000759
 2020-06-27 09:54
 MODELN V0000760
 2020-06-27 09:54

Ritning: P:\2020\153761\153761_01_01\153761_01_01_Vägplan_V0000746.dwg, Skapad av: seberf, Per 2021-01-28 10:26

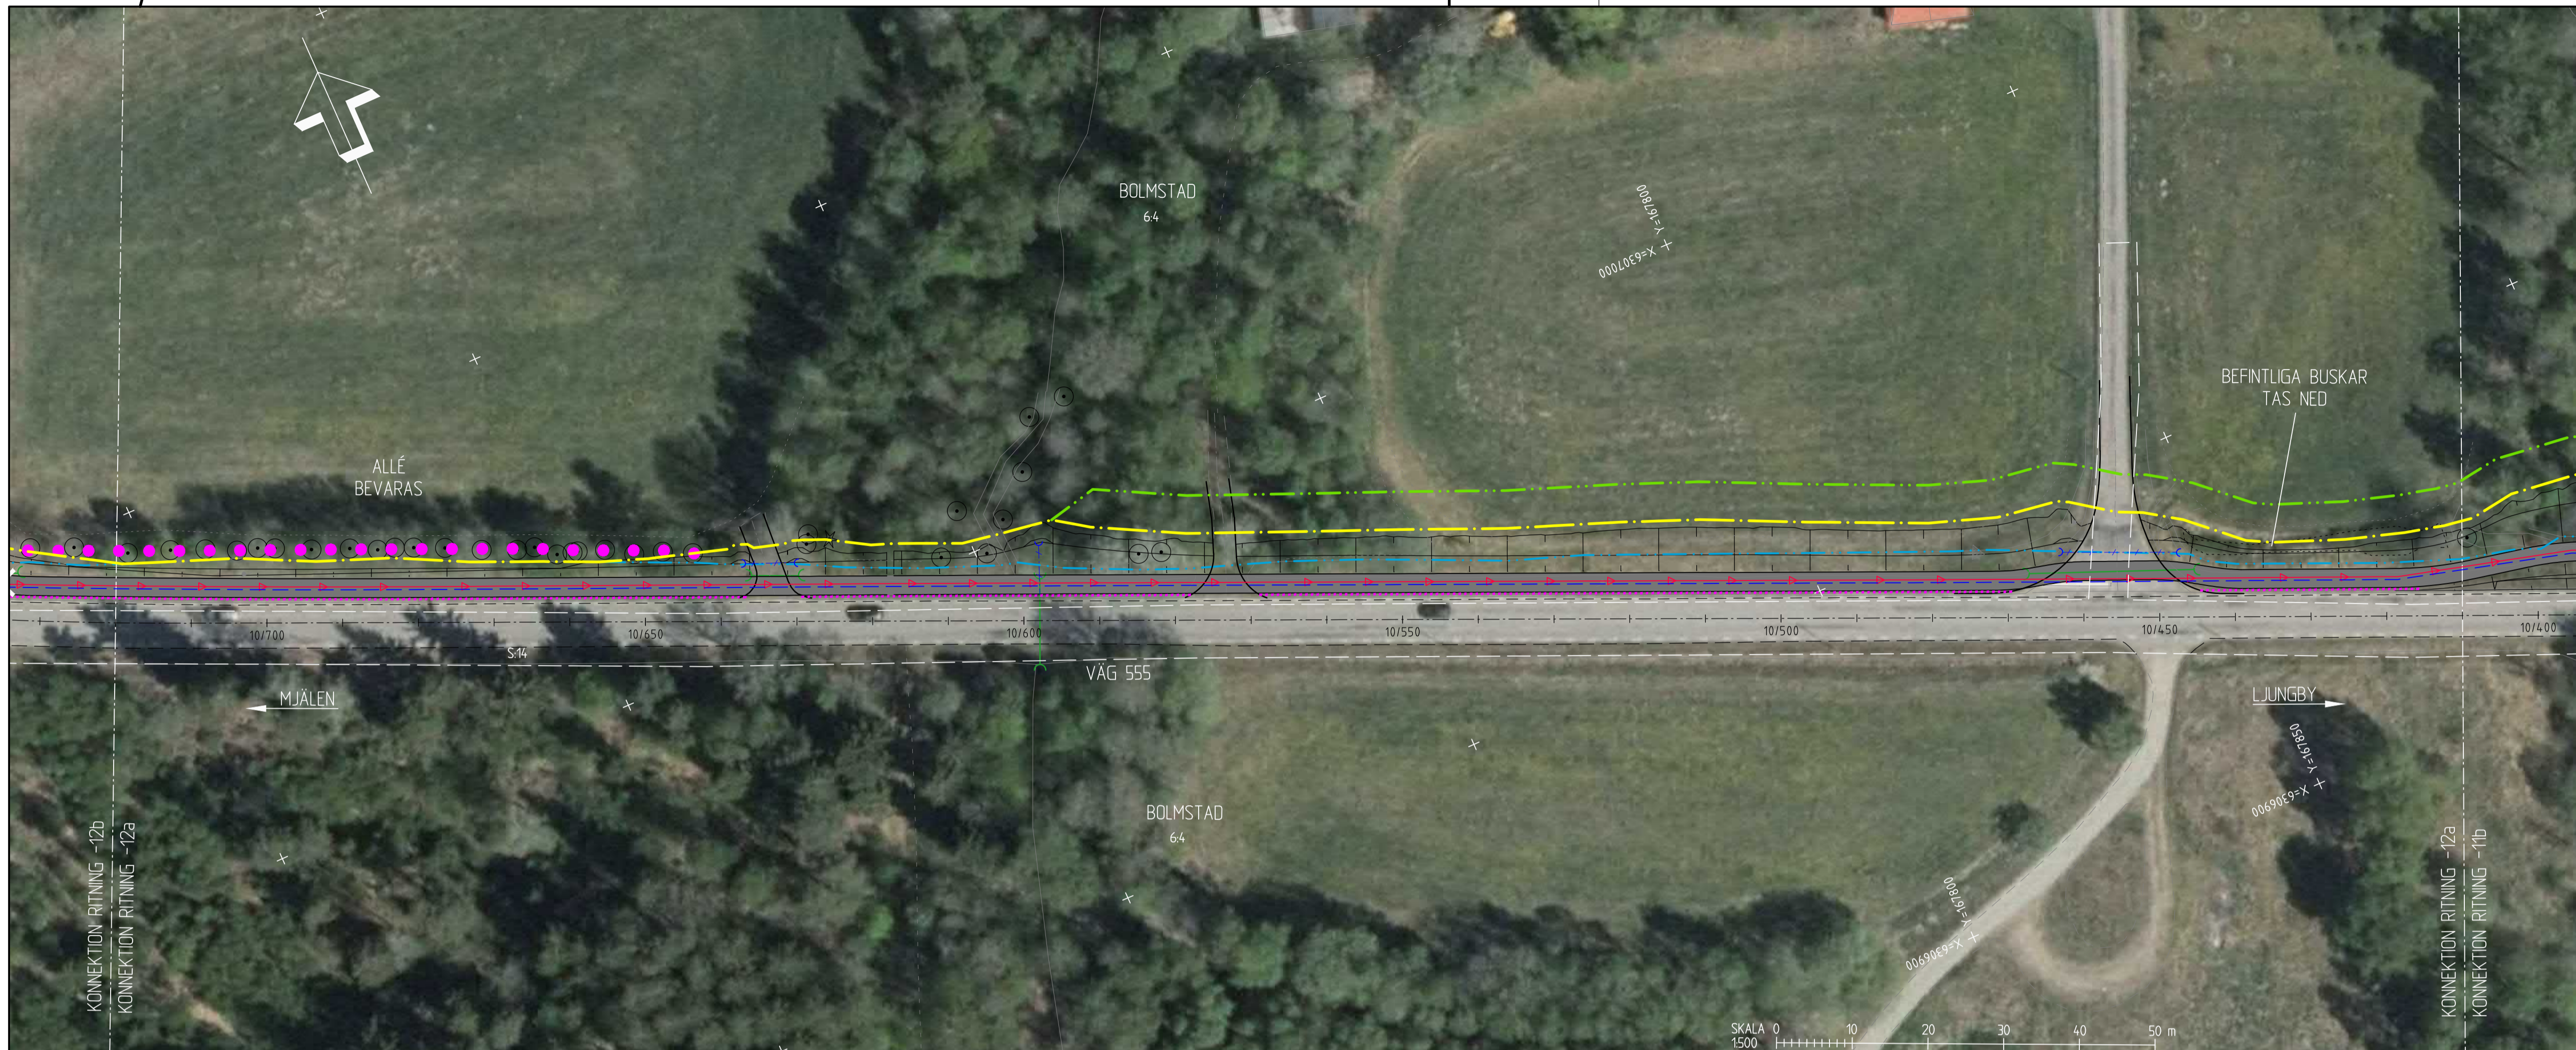


TECKENFÖRKLARING

NY ANLÄGGNING

- NYTT VÄGOMRÅDE
- TILLFÄLLIG NYTTJADERÄTT
- INSKRÄNKT VÄGRÄTT
- FÖRESLAGEN STÄNGD ANSLUTNING (VT)
- BIOTOPSKYDD
- GC-VÄG INKL. SLÄNT
- OMBYGGD DEL AV VÄG 555
- KANTSTEN
- GCM-STÖD
- GC-RÄCKE
- VÄGRÄCKE
- STÖDMUR
- EFTERGIVLIG POLLARE
- VÄGTRUMMA
- DAGVATTENLEDNING MED KUPOLBRUNN
- VATTENLEDNING
- SPILLVATTENLEDNING
- SPILLVATTENLEDNINGSTRÛCK

BEFINTLIGHETER

- BEFINTLIGT VÄGOMRÅDE
- DETAILPLANEGRÄNS(VIT)
- TRAKTGRÄNS(VIT)
- FASTIGHETSGRÄNS(VIT)
- GRÄNS TORVTÅKT
- KÖRBANEKANT
- STÄNGSEL/STAKET/PLANK
- STENMUR
- GRINDSTOLPE, BREVLÅDA
- BUSKE, LÖVTRÄD, BARRTRÄD
- TRUMMA

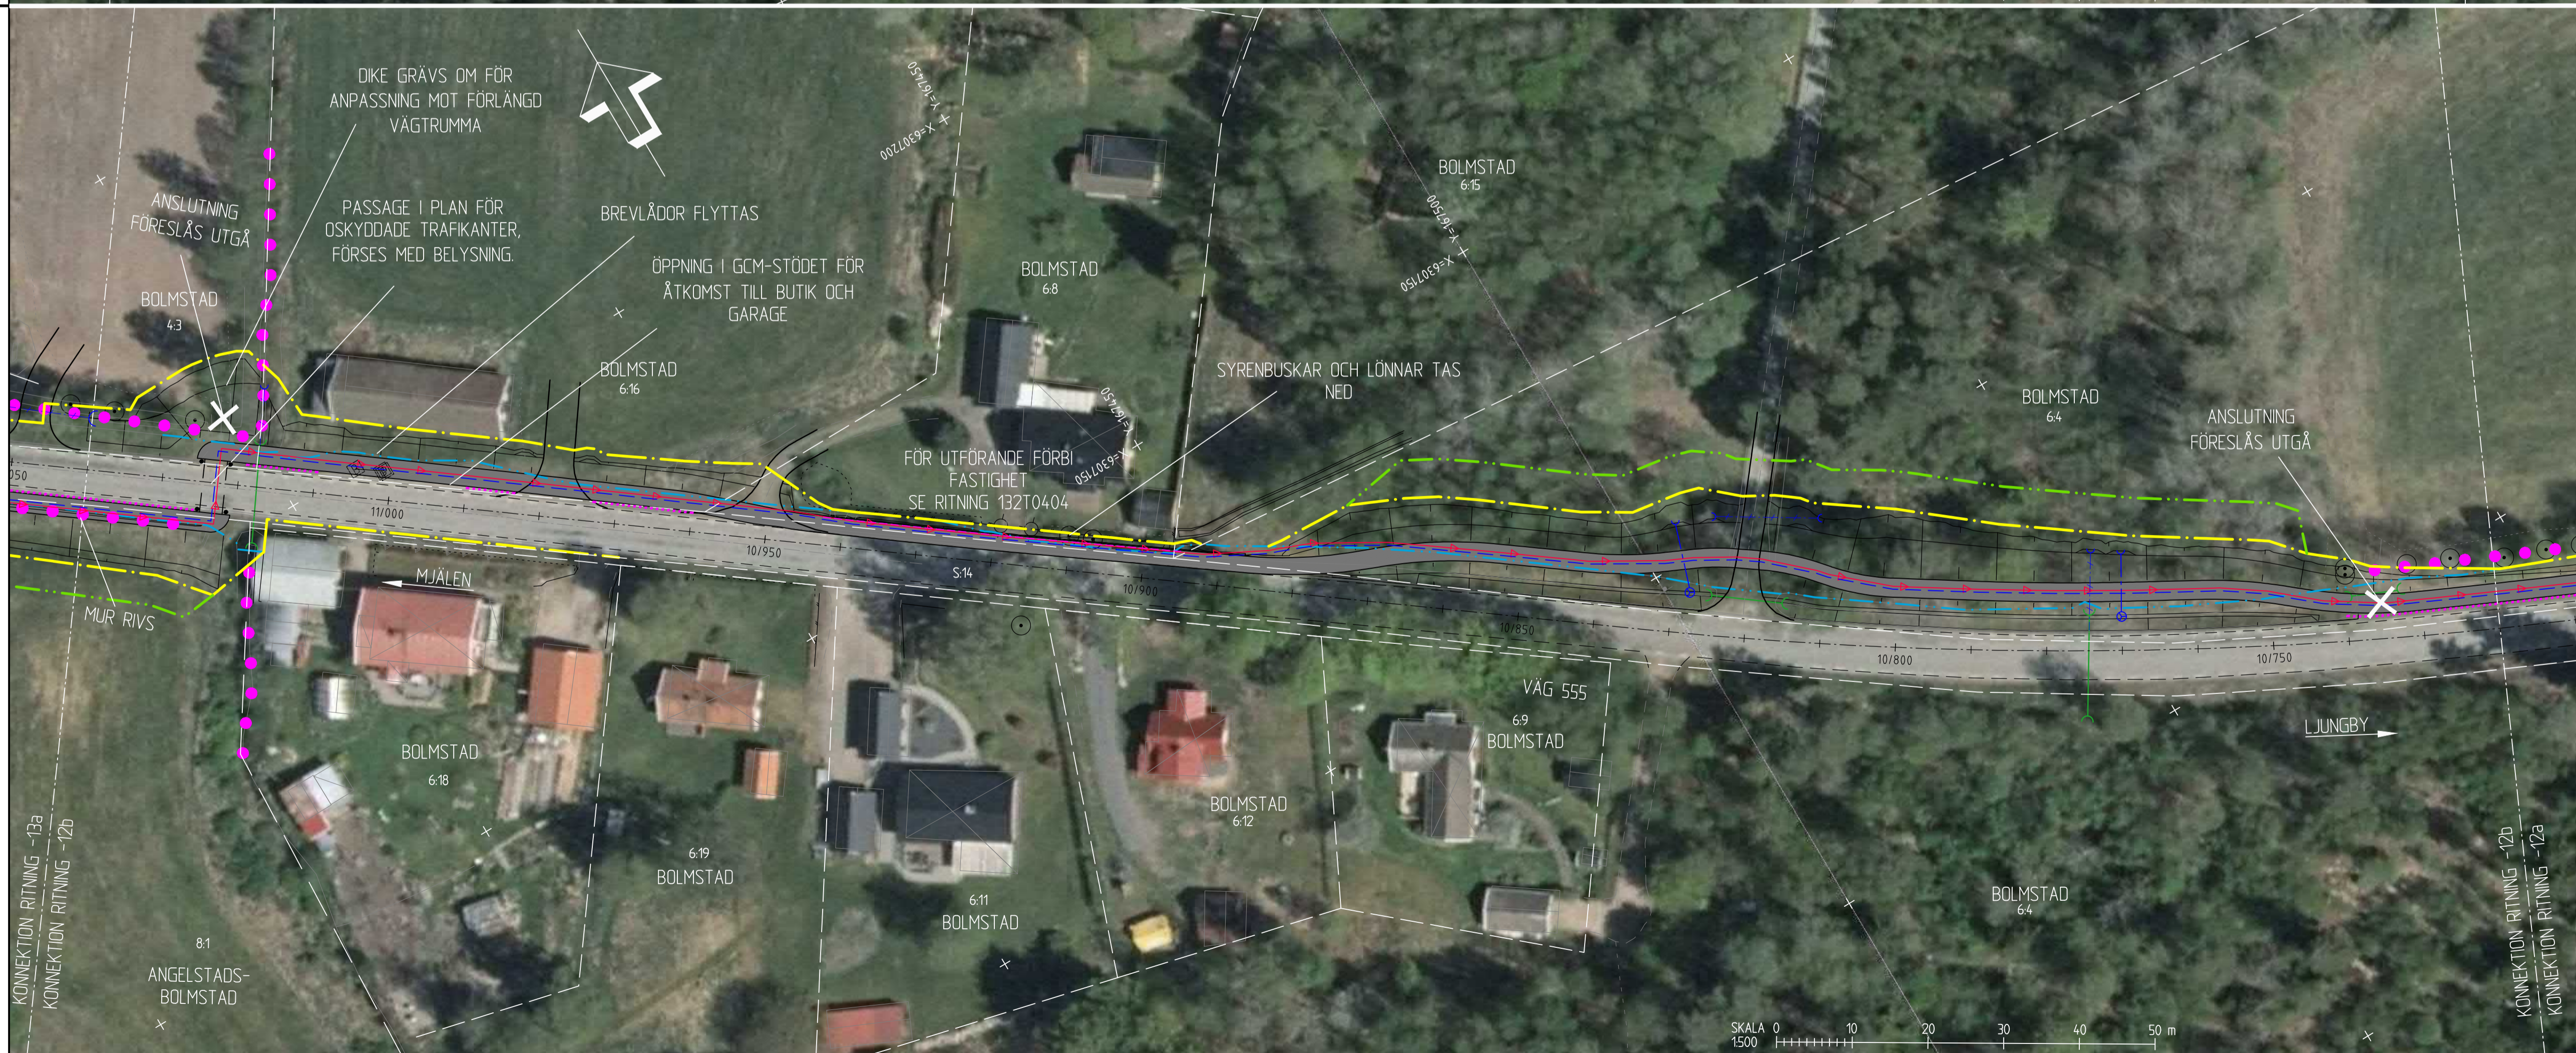

COORDINATSYSTEM
PLAN: SWREF 99 13 30
HÖJD: RH 2000

TYP AV PLAN: **VÄGPLAN**

GRANSKNINGSSTATUS / SYFTE: **FASTSTÄLLELSEHANDLING**

HANDLINGSTYP: **FASTSTÄLLELSEHANDLING**

DATUM: 2021-01-29

OBJEKT: **VÄG 555, GC-VÄG DELEN HOVDINGE-MJÄLEN**

DELOMRÅDE / BANDEL: **1 VÄG 555**

ANLÄGGNINGSDEL: **01 VÄG 555**

OBJEKTSNUMMER / KM: 153761

KONSTRUKTIONNUMMER: 13002521

BESTÄLLARE: **TRAFIKVERKET**

LEVERANTÖR: **SWECO**

SKAPAD AV: **SEBERF**

UPPDRAGSNUMMER: 13002521

GODKÄND AV: **SEENIC**

AVDELNING:

RITNINGSTYP: **ILLUSTRATIONSPLAN**

TEKNIKOMRÅDE / INNEHÅLL: **VÄGUTFORMNING OCH TRAFIK**

BESKRIVNING: **KM 10/410-10/720**
KM 10/720-11/040

SKALA: **1:500**

FORMAT: **A1**

FÖRVALTNINGSNUMMER:

RITNINGNUMMER: **1 01 T 05 12**

BLAD: NÄSTA BLAD: BET:

2019-02-06 13:23
2020-06-02 09:31
2020-06-02 09:31

2019-02-06 13:23
2020-06-02 09:31
2020-06-02 09:31

Ritning: P:\2556_130402_11erfvaringsplaning_Ljunby\08_VP_Ljunby -> Ljunby\2556\130402\11erfvaringsplaning_Skapa\11_Vägplan\130402_Vägplan_Skapa.dwg
 Skapat av: [signature]
 Granskad av: [signature]
 Per 2021-01-27 06:55

