


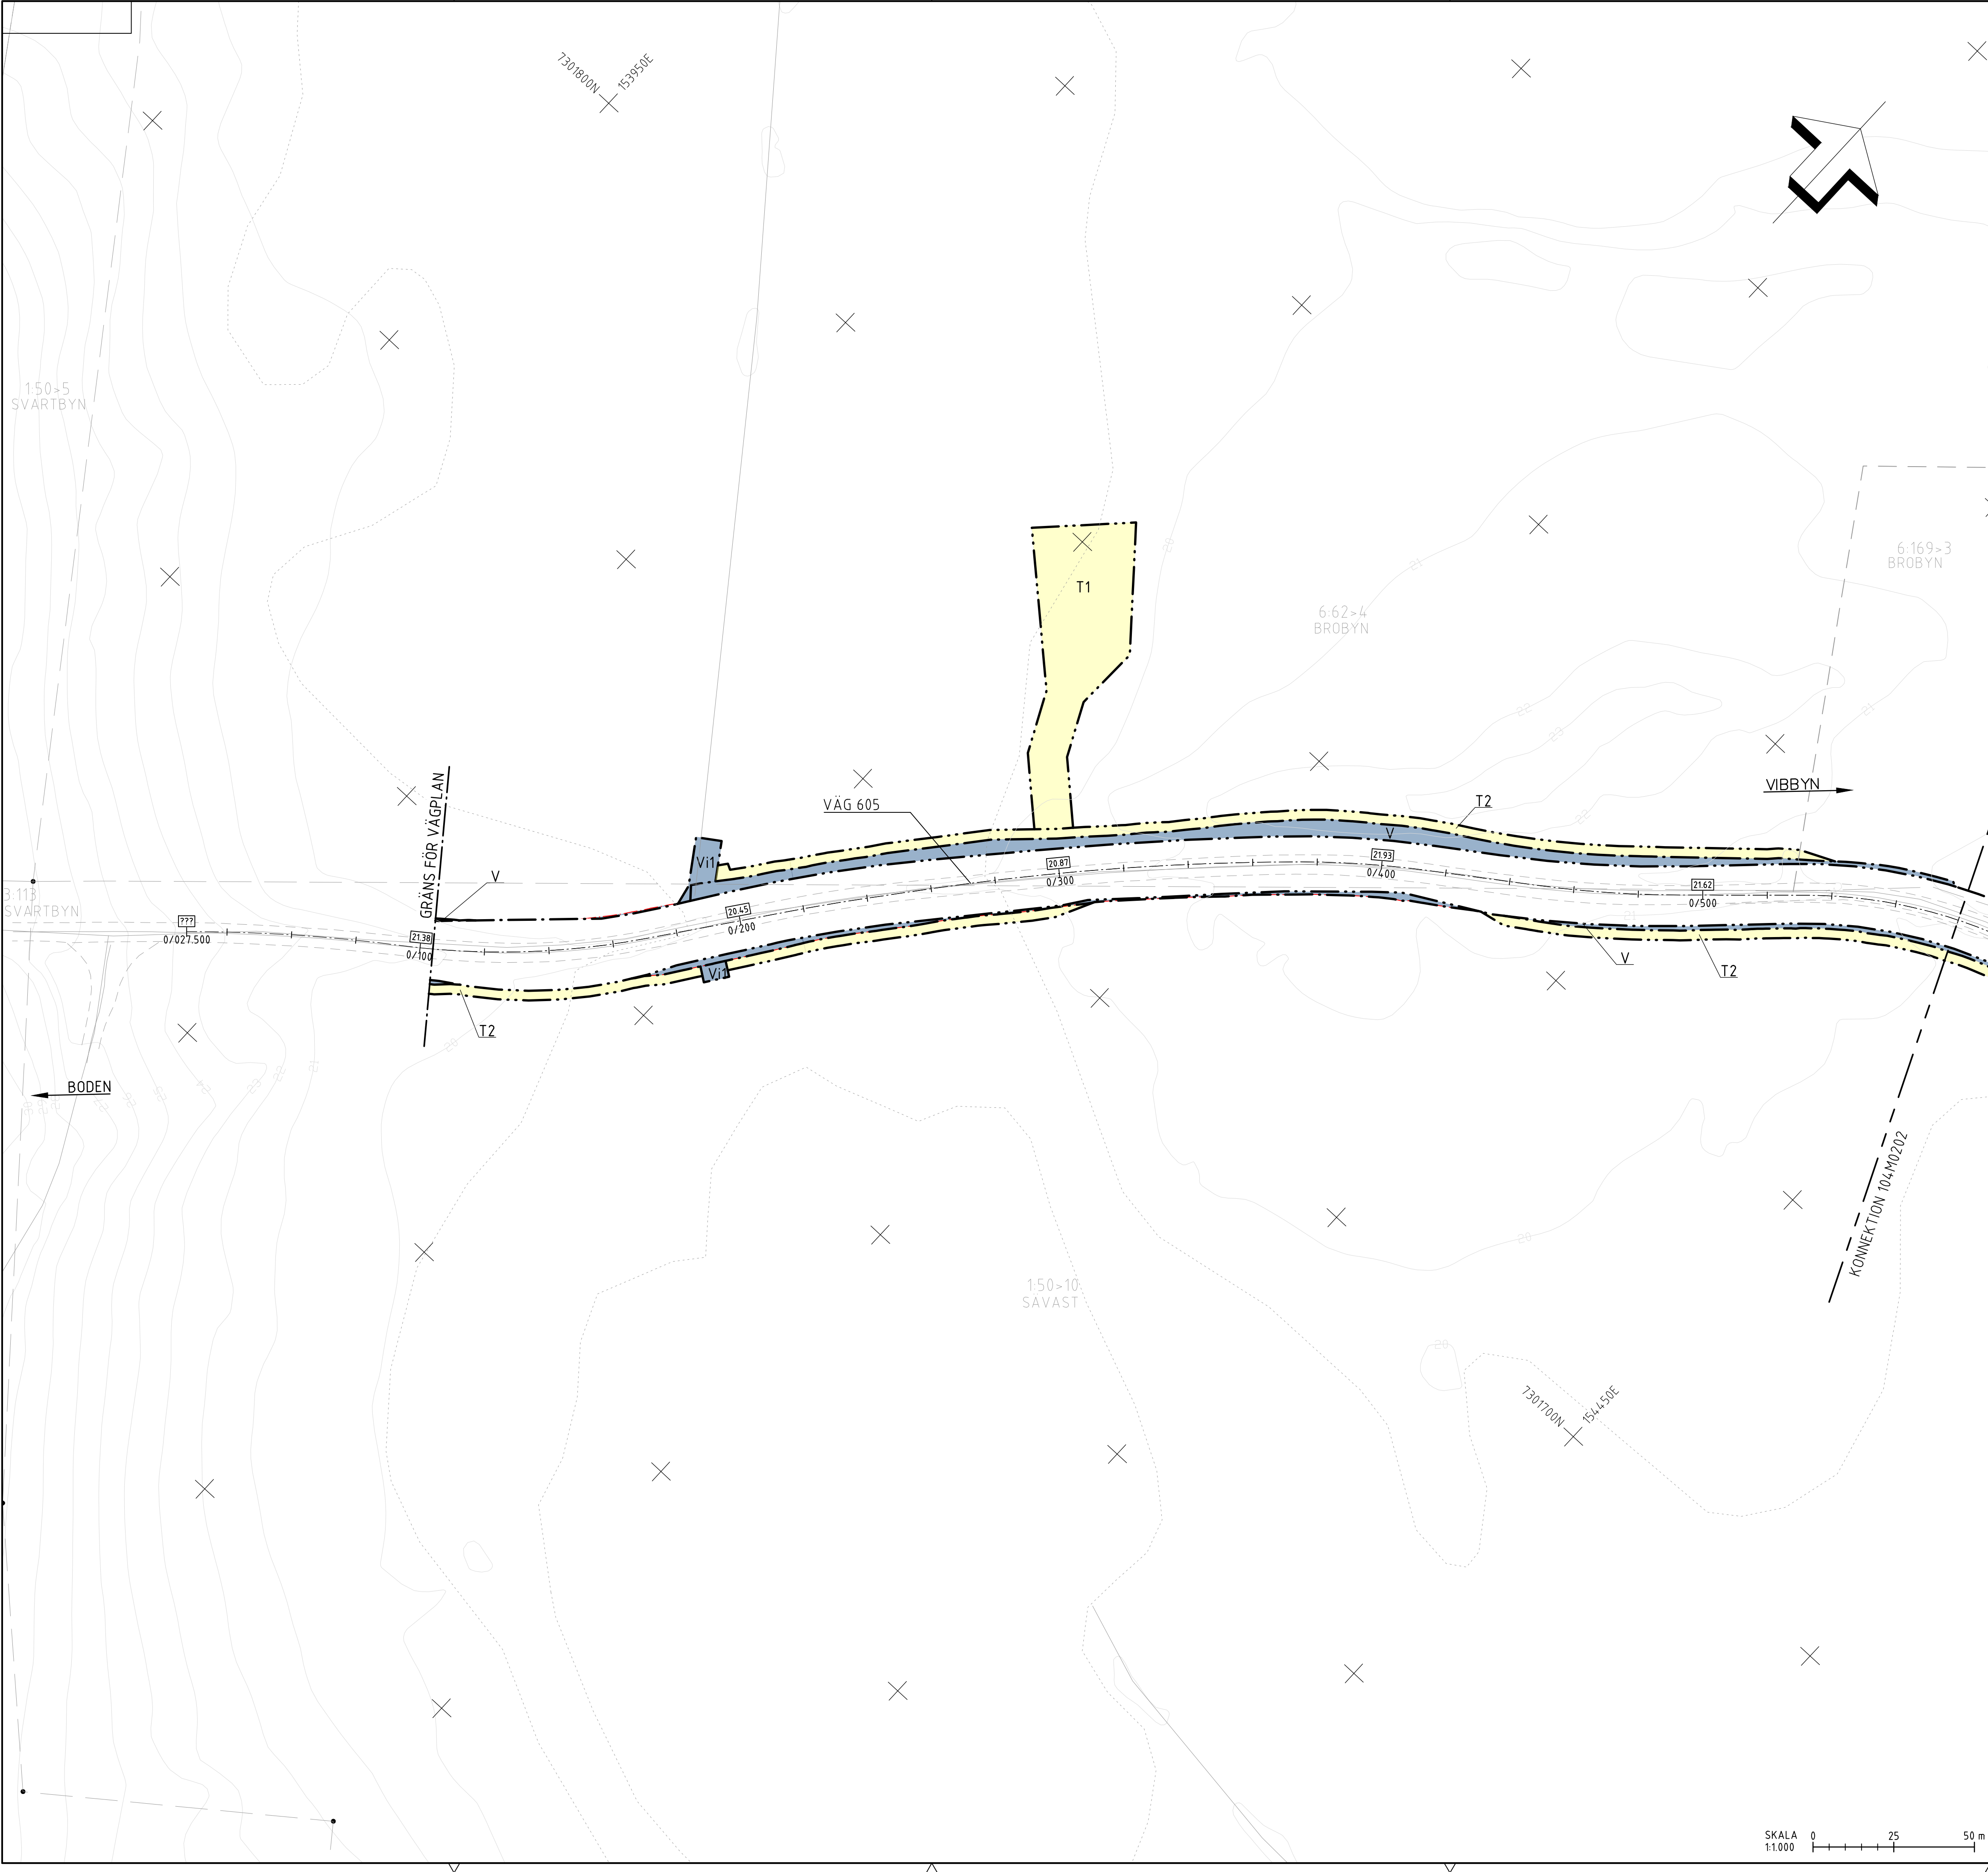

TECKENFÖRKLARING:

DATUM GRUNDKARTA: 2023-10-06
DATUM FASTIGHETSKARTA: 2024-10-29

GRÄNSER OCH MARKANSPRÅK

V

NYTT VÄGOMRÅDE MED VÄGRÄTT

Vi1

NYTT VÄGOMRÅDE MED INSKRÄNKT VÄGRÄTT FÖR RENSNING
UTLOPPSDIKE / FÖR ÅTKOMST TILL INLOPP ELLER UTLOPP AV
TRUMMA

T1

TILLFÄLLIG NYTTJANDERÄTT/ARBETSSOMRÅDE FÖR UPPLAG/
ETABLERING.

T2

TILLFÄLLIG NYTTJANDERÄTT FÖR BYGGTRAFIK/MARKARBETEN

T3

TILLFÄLLIG NYTTJANDERÄTT FÖR OMFARTSVÄG/FÖRBILEDNING

T- TILLFÄLLIG NYTTJANDERÄTT. GÄLLER FRÅN BYGGSTART TILL
2 MÅNADER EFTER GODKÄND SLUTBESIKTNING.

GRÄNS FÖR VÄGOMRÅDE

AVGRÄNSNING MELLAN OLIKA TYPER AV MARKANSPRÅK

ÖVRIGA BETECKNINGAR PÅ PLANKARTA

25-F1997-320.1

SERVITUT

25-F1992-1090.1

LEDNINGSRÄTT

FASTIGHETSGRÄNS

TRAKTGRÄNS

SVARTBYN

TRAKTNAMN

1:5

FASTIGHETSBETECKNING

0,00

LÄNGDMÄTNING OCH HÖJD VÄG 605

KM 0/000

SKYDDSÅTGÄRDER OCH FÖRSKTIHETSMÅTT

●●●●●

MARKERING ELLER AVGRÄNSNING AV SKYDDÅTGÄRDER/FÖRSKTIHETSMÅTT

SK1 - ERBJUDANDE OM BULLERSKYDDSÅTGÄRD PÅ FASAD

BYGGNADER:

☒

BOSTADSHUS

▬

ÖVRIGA BYGGNADER

BLADINDELNING:

COORDINATSYSTEM: SWEREF 99 21 45
HÖJDSYSTEM: RH 2000

104M0201

104M0202

104M0203

104M0204

104M0205

104M0206

TYP AV PLAN		VÄGPLAN			
GRANSKNINGSSTATUS / SYFTE					
HANDLINGSTYP					
FASTSTÄLLELSEHANDLING					
DATUM		LEVERANS / ÄNDRINGS-PM			
2025-04-30					
OBJEKT					
VÄG 605 BODEN INDUSTRIAL PARK - FLARKEN					
DELOMRÅDE / BANDEL					
VÄGNÄT S OM BD+83101					
ANLÄGGNINGDEL					
VÄG 605					
OBJEKTNUMMER / KM		KONSTRUKTIONSNUMMER			
184816					
BESTÄLLARE		LEVERANTÖR			
TRAFIKVERKET		saitec engineering			
SKAPAD AV		UPPDRAGSNUMMER			
JON REPARAZ		P1833			
GODKÄND AV		ÄNDRING			
R. DE FRÍAS					
RITNINGSTYP					
PLANRITNING					
TEKNIKOMRÅDE / INNEHÅLL					
M MARK / MARKFÖRHANDLING					
BESKRIVNING					
PLANKARTA					
KM 0/104 - 0/580					
SKALA		FORMAT	FÖRVALTNINGSNUMMER		
1:1000		A1			
RITNINGSNUMMER		BLAD	NÄSTA BLAD		
1 04 M 02 01		01	02		
		BET			

VN184816VP, ankomst 2026-06-03, ver 4, jobb 48