


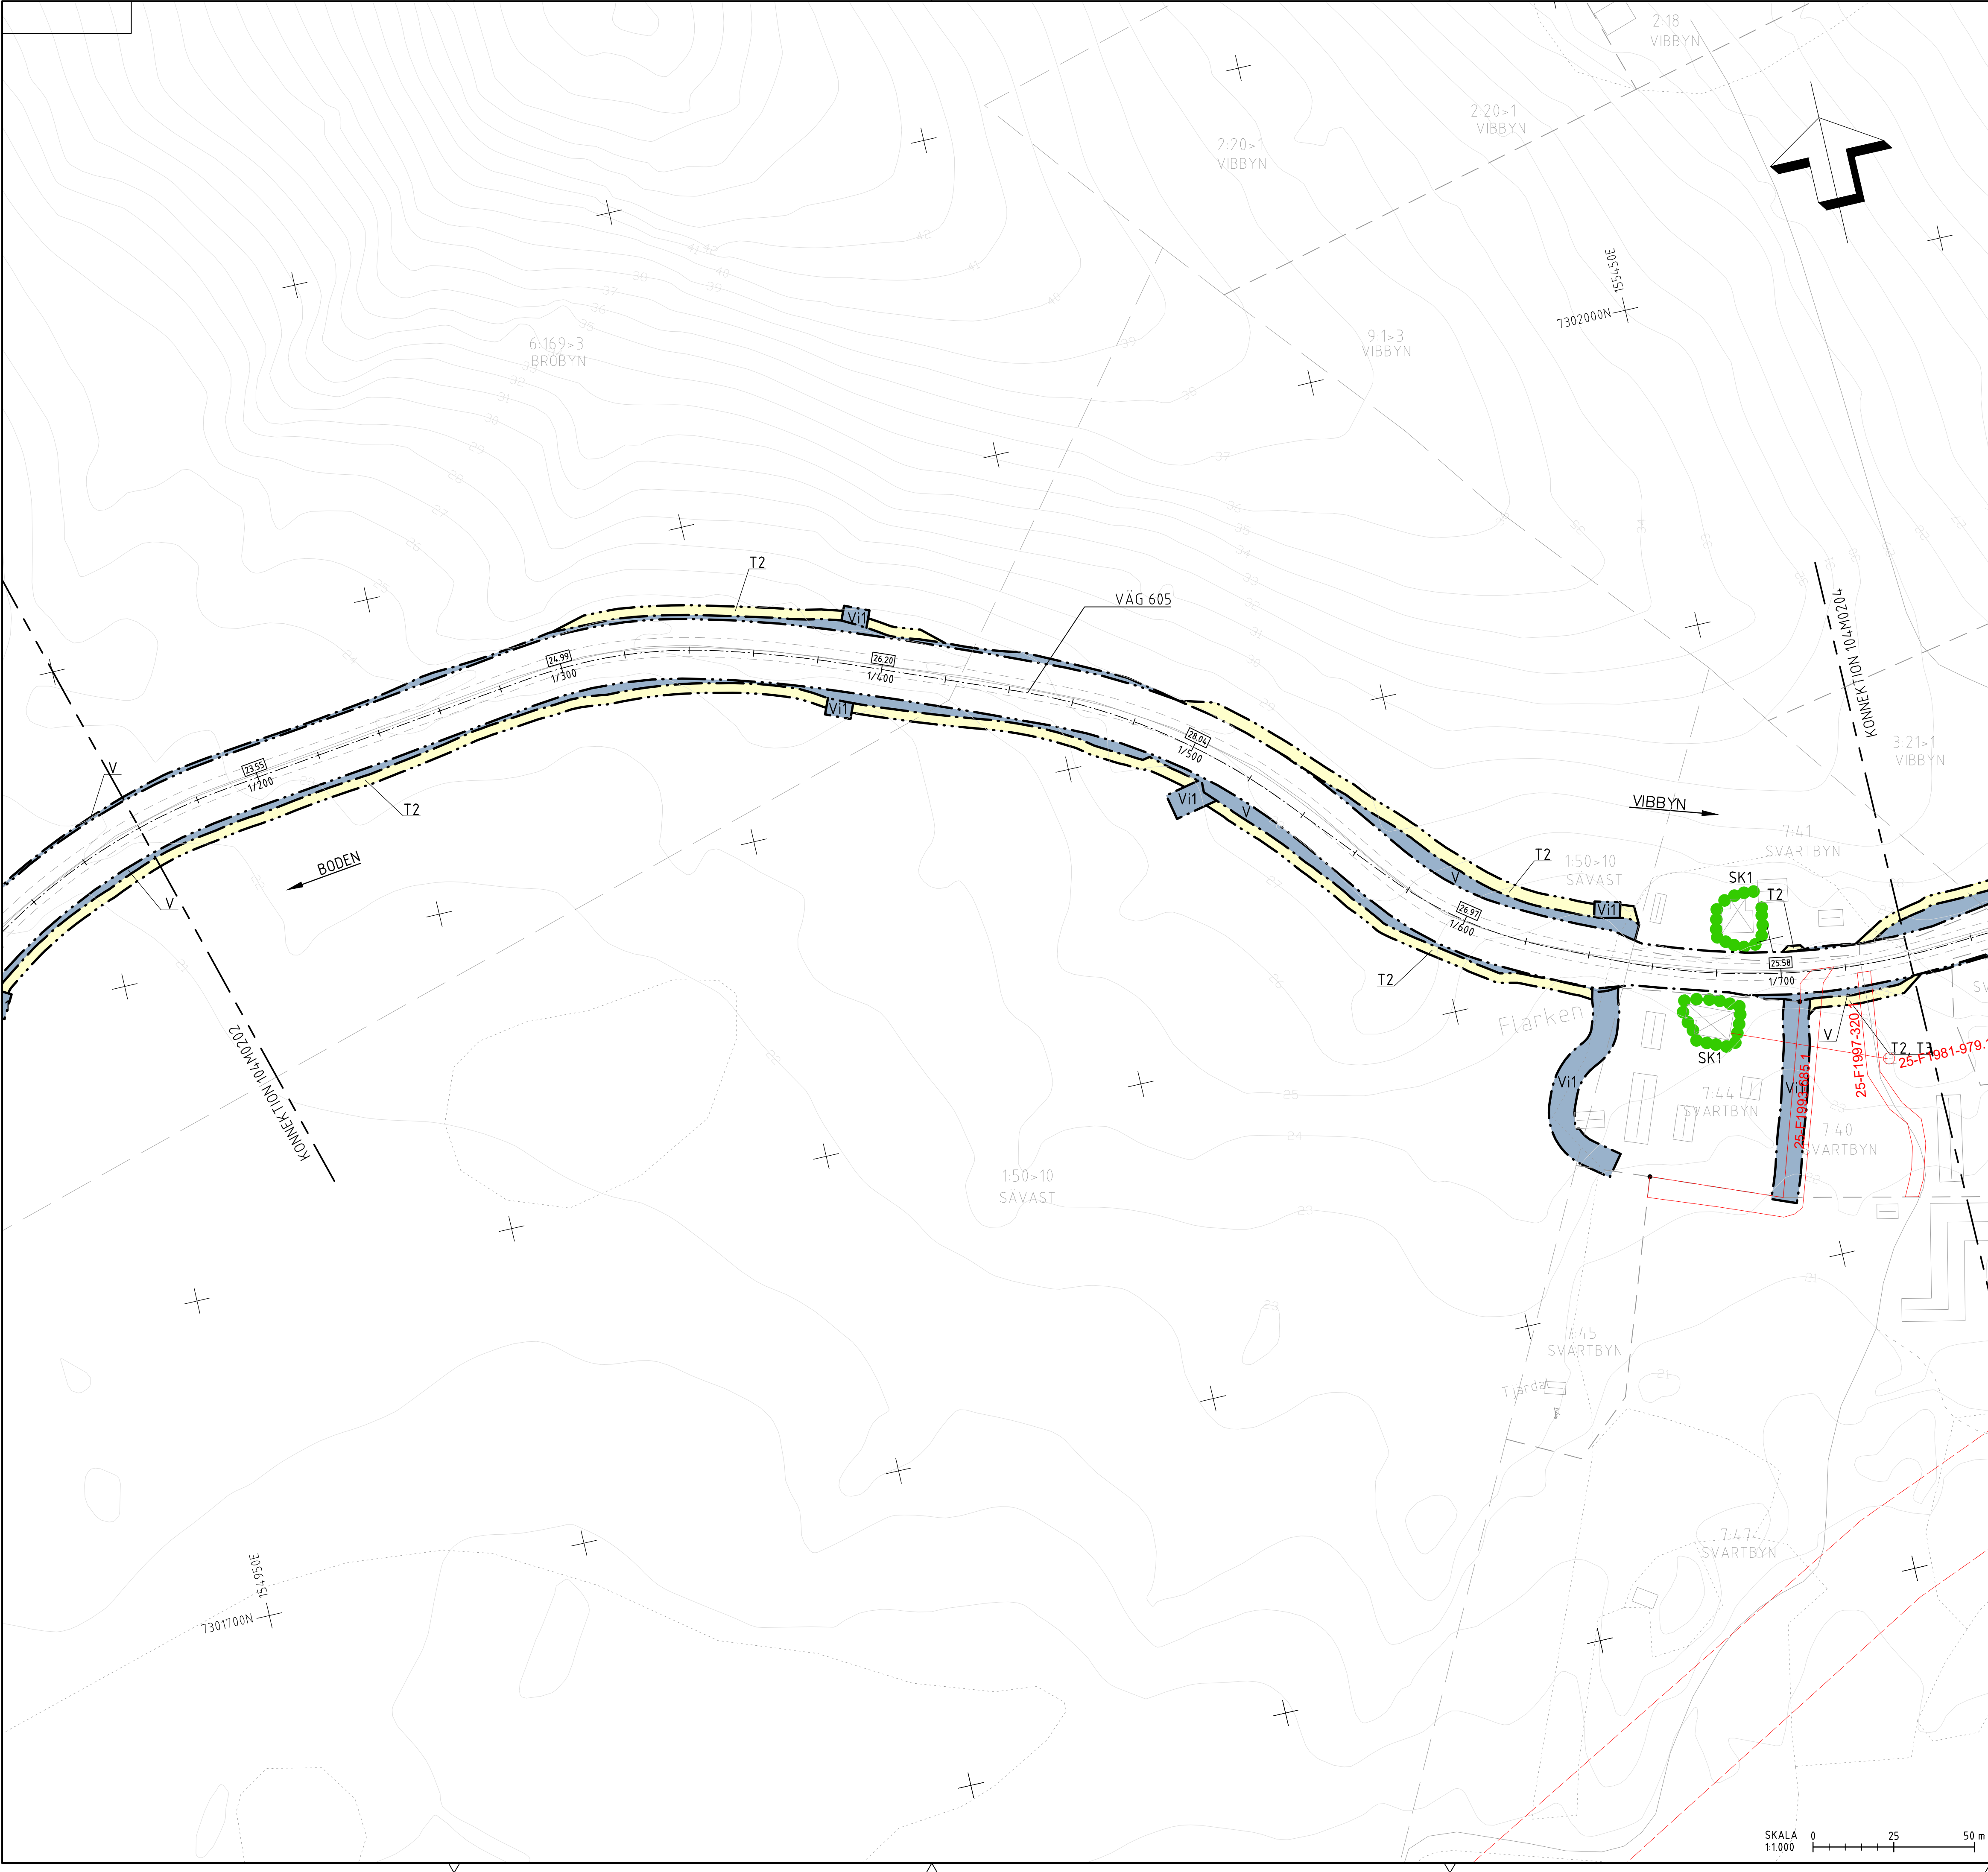

TECKENFÖRKLARING: DATUM GRUNDKARTA: 2023-10-06
DATUM FASTIGHETSKARTA: 2024-10-29

- GRÄNSER OCH MARKANSPRÅK
- V NYTT VÄGOMRÅDE MED VÄGRÄTT
 - Vi1 NYTT VÄGOMRÅDE MED INSKRÄNKT VÄGRÄTT FÖR RENSNING
UTLOPPSDIKE / FÖR ÅTKOMST TILL INLOPP ELLER UTLOPP AV
TRUMMA
 - T1 TILLFÄLLIG NYTTJANDERÄTT/ARBETSSOMRÅDE FÖR UPPLAG/
ETABLERING.
 - T2 TILLFÄLLIG NYTTJANDERÄTT FÖR BYGGTRAFIK/MARKARBETEN
 - T3 TILLFÄLLIG NYTTJANDERÄTT FÖR OMFARTSVÄG/FÖRBILEDNING

T- TILLFÄLLIG NYTTJANDERÄTT. GÄLLER FRÅN BYGGSTART TILL
2 MÅNADER EFTER GODKÄND SLUTBESIKTNING.

--- GRÄNS FÖR VÄGOMRÅDE
- - - - - AVGRÄNSNING MELLAN OLIKA TYPER AV MARKANSPRÅK

ÖVRIGA BETECKNINGAR PÅ PLANKARTA

25-F1997-320.1 SERVITUT
25-F1992-1090.1 LEDNINGSRÄTT

--- FASTIGHETSGRÄNS
--- TRAKTGRÄNS

SVARTBYN TRAKTNAMN
--- FASTIGHETSBECKNING

1:5
+0,00
KM 0/000 LÄNGDMÄTNING OCH HÖJD VÄG 605

SKYDDSÅTGÄRDER OCH FÖRSKTIHETSMÅTT

● ● ● ● ● MARKERING ELLER AVGRÄNSNING AV SKYDDÅTGÄRDER/FÖRSKTIHETSMÅTT


SK1 - ERBJUDANDE OM BULLERSKYDDSÅTGÄRD PÅ FASAD

BYGGNADER:

☒ BOSTADSHUS
☐ ÖVRIGA BYGGNADER

BLADINDELNING:

KOORDINATSYSTEM: SWEREF 99 21 45
HÖJDSYSTEM: RH 2000

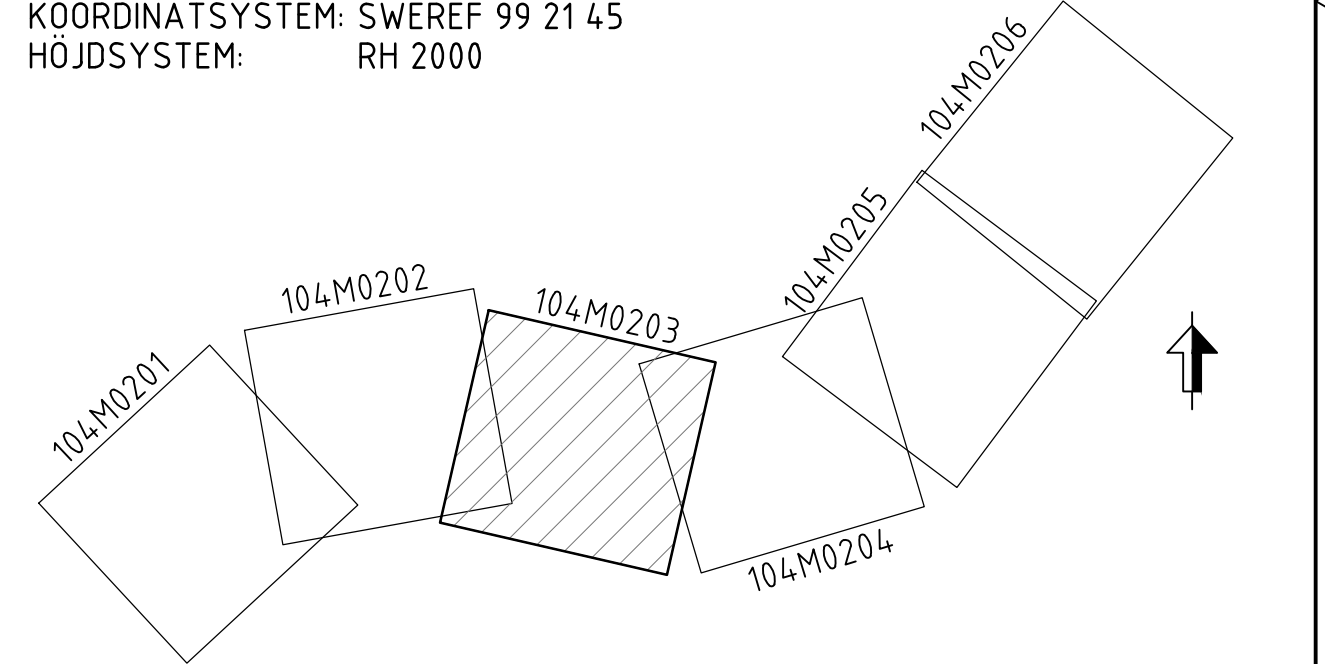

TYP AV PLAN		VÄGPLAN	
GRANSKINGSSTATUS / SYFTE			
HANDLINGSTYP		FASTSTÄLLELSEHANDLING	
DATUM	2025-04-30	LEVERANS / ÄNDRINGS-PM	
OBJEKT		VÄG 605 BODEN INDUSTRIAL PARK - FLARKEN	
DELOMRÅDE / BANDEL		VÄGNÄT S OM BD+83101	
ANLÄGGNINGDEL		VÄG 605	
OBJEKTNUMMER / KM	184816	KONSTRUKTIONNUMMER	
BESTÄLLARE	TRAFIKVERKET	LEVERANTÖR	saitec engineering
SKAPAD AV	JON REPARAZ	UPPDRAGSNUMMER	P1833
GODKÄND AV	R. DE FRÍAS	AVDELNING	
RITNINGSTYP		PLANRITNING	
TEKNIKOMRÅDE / INNEHÅLL		M MARK / MARKFÖRHANDLING	
BESKRIVNING		PLANKARTA KM 1/160 - 1/740	
SKALA	1:1000	FORMAT	A1
RITNINGSNUMMER	1 04 M 02 03	BLAD	03
		NÄSTA BLAD	04
		BET	