


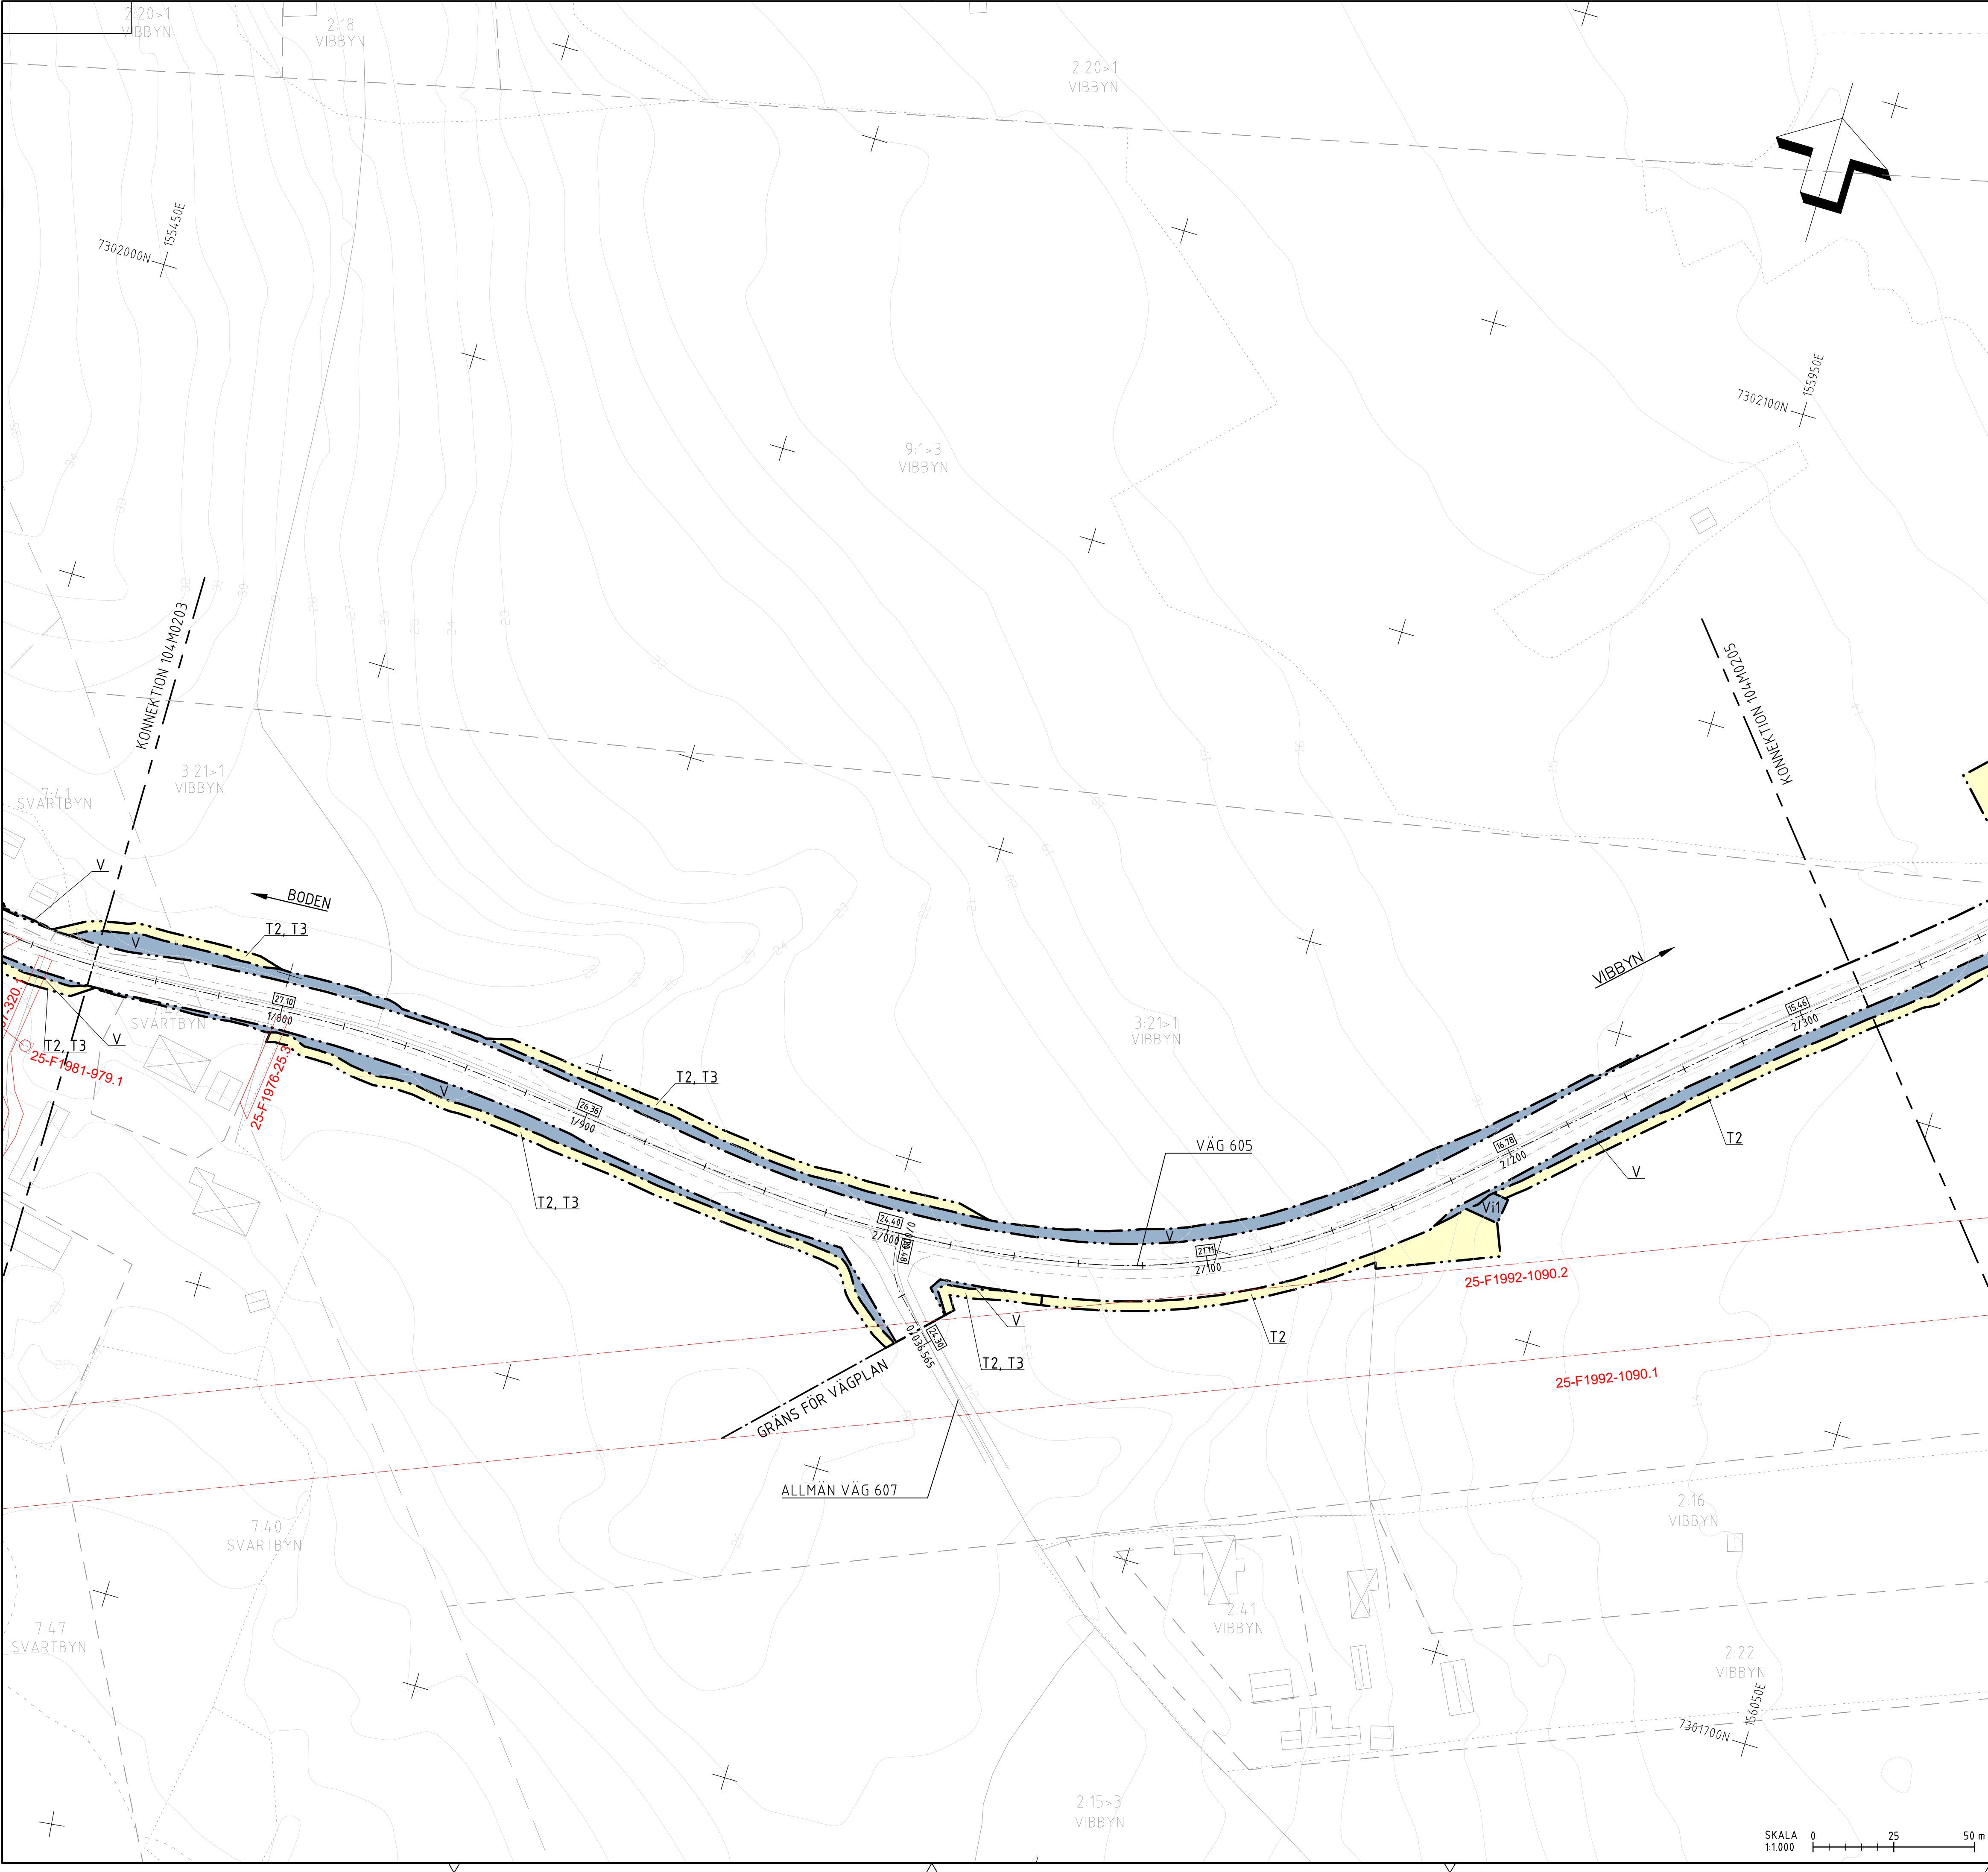

TECKENFÖRKLARING:

DATUM GRUNDKARTA: 2023-10-06
DATUM FASTIGHETSKARTA: 2024-10-29

GRÄNSER OCH MARKANSPRÅK

V

NYTT VÄGOMRÅDE MED VÄGRÄTT

Vi1

NYTT VÄGOMRÅDE MED INSKRÄNKT VÄGRÄTT FÖR RENSNING
UTLOPPSDIKE / FÖR ÅTKOMST TILL INLOPP ELLER UTLOPP AV
TRUMMA

T1

TILLFÄLLIG NYTTJANDERÄTT/ARBETSOMRÅDE FÖR UPPLAG/
ETABLERING.

T2

TILLFÄLLIG NYTTJANDERÄTT FÖR BYGGTRAFIK/MARKARBETEN

T3

TILLFÄLLIG NYTTJANDERÄTT FÖR OMFARTSVÄG/FÖRBILEDNING

T-

TILLFÄLLIG NYTTJANDERÄTT. GÄLLER FRÅN BYGGSTART TILL
2 MÅNADER EFTER GODKÄND SLUTBESIKTNING.

GRÄNS FÖR VÄGOMRÅDE

AVGRÄNSNING MELLAN OLIKA TYPER AV MARKANSPRÅK

ÖVRIGA BETECKNINGAR PÅ PLANKARTA

25-F1997-320.1

SERVITUT

25-F1992-1090.1

LEDNINGSRÄTT

FASTIGHETSGRÄNS

TRAKTGRÄNS

SVARTBYN

TRAKTNAMN

1:5

FASTIGHETSBETECKNING

0,00

LÄNGDMÄTNING OCH HÖJD VÄG 605

KM 0/000

SKYDDSÅTGÄRDER OCH FÖRSKTIHETSMÅTT

●●●●●

MARKERING ELLER AVGRÄNSNING AV SKYDDÅTGÄRDER/FÖRSKTIHETSMÅTT

SK1

- ERBJUDANDE OM BULLERSKYDDSÅTGÄRD PÅ FASAD


BYGGNADER:

☒

BOSTADSHUS

▬

ÖVRIGA BYGGNADER

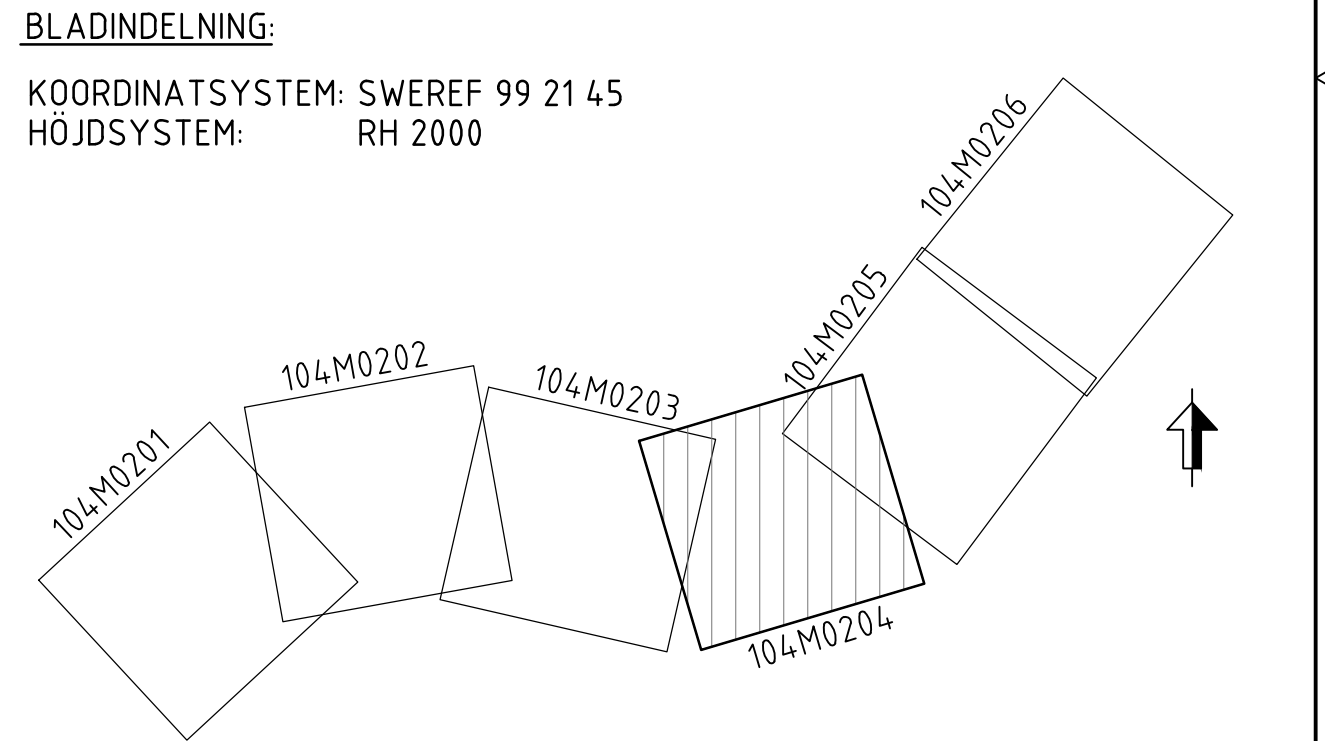

TYP AV PLAN		VÄGPLAN	
GRANSKNINGSSTATUS / SYFTE			
HANDLINGSTYP			
FASTSTÄLLELSEHANDLING			
DATUM		LEVERANS / ÄNDRINGS-PM	
2025-04-30			
OBJEKT			
VÄG 605 BODEN INDUSTRIAL PARK - FLARKEN			
DELOMRÅDE / BANDEL			
VÄGNÄT S OM BD+83101			
ANLÄGGNINGDEL			
VÄG 605			
OBJEKTNUMMER / KM		KONSTRUKTIONSNUMMER	
184816			
BESTÄLLARE		LEVERANTÖR	
 TRAFIKVERKET			
SKAPAD AV		UPPDRAGSNUMMER	
JON REPARAZ		P1833	
GODKÄND AV		ÄNDRING	
R. DE FRÍAS			
RITNINGSTYP			
PLANRITNING			
TEKNIKOMRÅDE / INNEHÅLL			
M MARK / MARKFÖRHANDLING			
BESKRIVNING			
PLANKARTA			
KM 1/740 - 2/320			
SKALA		FORMAT	FÖRVALTNINGSNUMMER
1:1000		A1	
RITNINGSNUMMER		BLAD	NÄSTA BLAD
1 04 M 02 04		04	05
mst 2026-06-03 ver 4		jobb 48	BET