


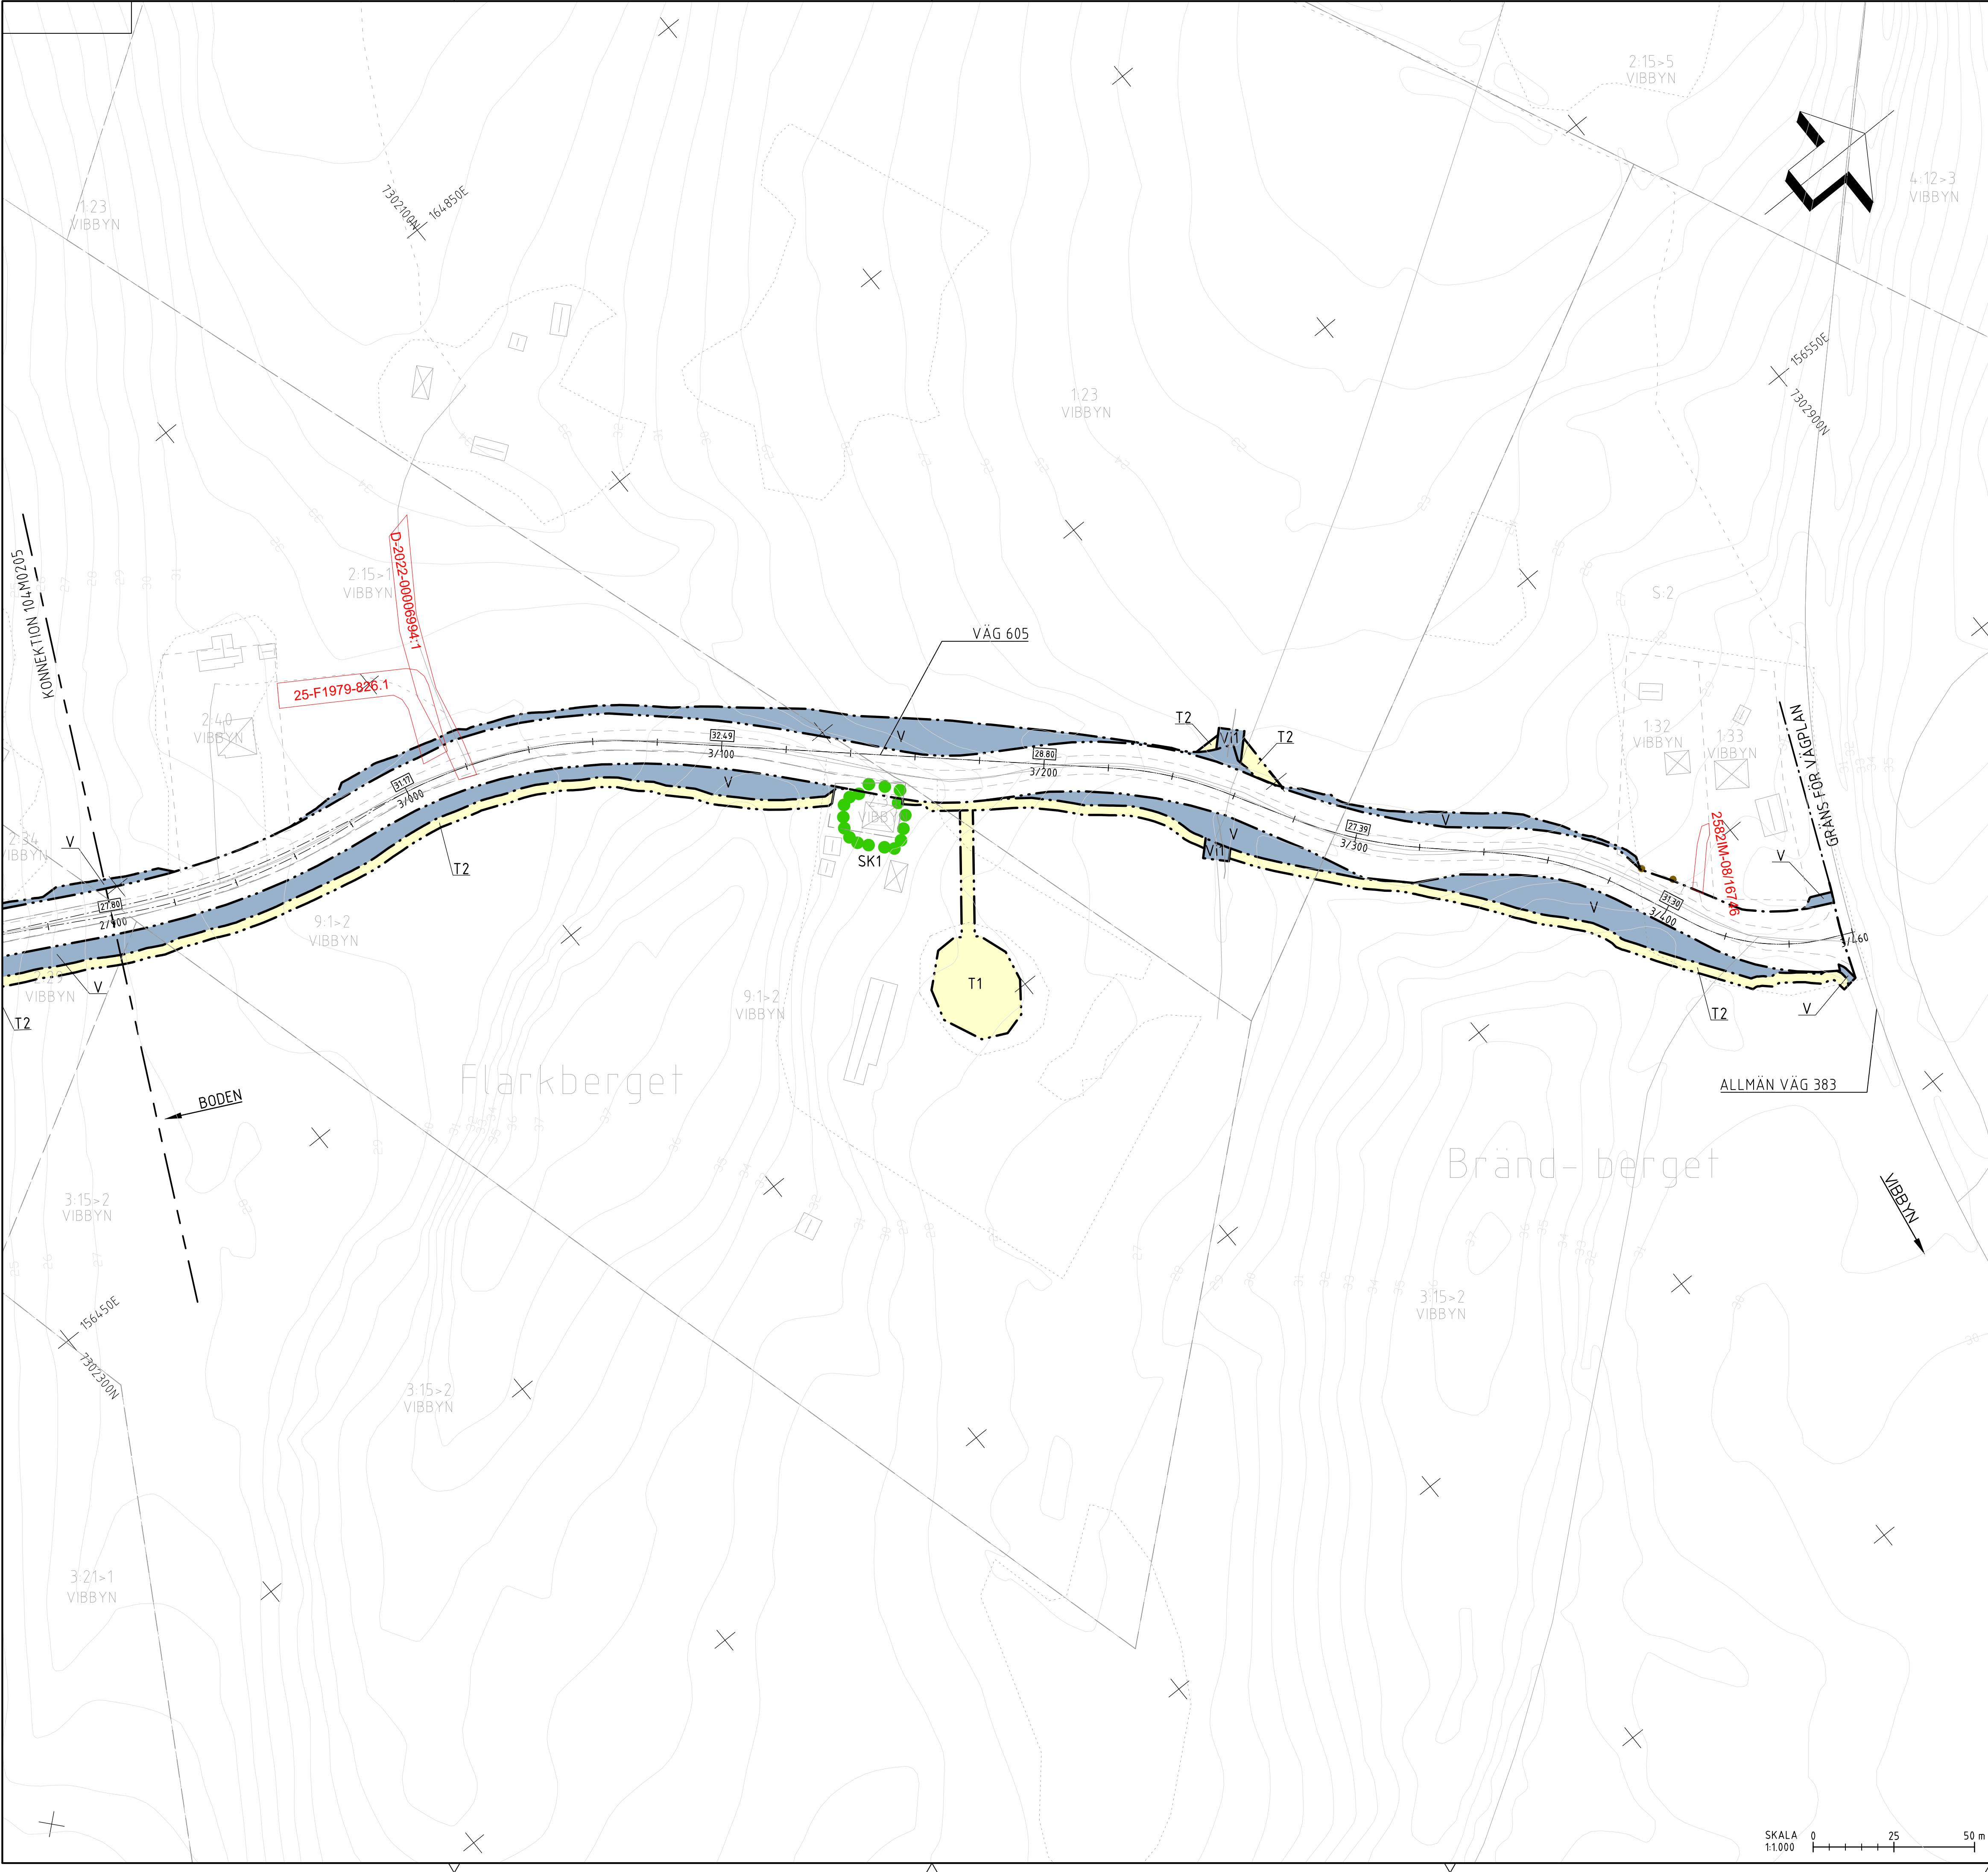

TECKENFÖRKLARING: DATUM GRUNDKARTA: 2023-10-06
DATUM FASTIGHETSKARTA: 2024-10-29

- GRÄNSER OCH MARKANSPRÅK
- V NYTT VÄGOMRÅDE MED VÄGRÄTT
 - Vi1 NYTT VÄGOMRÅDE MED INSKRÄNKT VÄGRÄTT FÖR RENSNING
UTLOPPSDIKE / FÖR ÅTKOMST TILL INLOPP ELLER UTLOPP AV
TRUMMA
 - T1 TILLFÄLLIG NYTTJANDERÄTT/ARBETSOmrÅDE FÖR UPPLAG/
ETABLERING.
 - T2 TILLFÄLLIG NYTTJANDERÄTT FÖR BYGGTRAFIK/MARKARBETEN
 - T3 TILLFÄLLIG NYTTJANDERÄTT FÖR OMFARTSVÄG/FÖRBILEDNING

T- TILLFÄLLIG NYTTJANDERÄTT. GÄLLER FRÅN BYGGSTART TILL
2 MÅNADER EFTER GODKÄND SLUTBESIKTNING.

--- GRÄNS FÖR VÄGOMRÅDE
- - - AVGRÄNSNING MELLAN OLIKA TYPER AV MARKANSPRÅK

- ÖVRIGA BETECKNINGAR PÅ PLANKARTA
- 25-F1997-320.1 SERVITUT
 - 25-F1992-1090.1 LEDNINGSRÄTT
 - FASTIGHETSGRÄNS
 - TRAKTGRÄNS
 - SVARTBYN TRAKTNAMN
 - FASTIGHETSBETECKNING
 - LÄNGDMÄTNING OCH HÖJD VÄG 605

SKYDDSÅTGÄRDER OCH FÖRSKTIGHETSMÅTT


● ● ● ● ● MARKERING ELLER AVGRÄNSNING AV SKYDDÅTGÄRDER/FÖRSKTIGHETSMÅTT

SK1 - ERBJUDANDE OM BULLERSKYDDSÅTGÄRD PÅ FASAD

- BYGGNADER:
- ⊠ BOSTADSHUS
 - ▬ ÖVRIGA BYGGNADER

BLADINDELNING:

KOORDINATSYSTEM: SWEREF 99 21 45
HÖJDSYSTEM: RH 2000

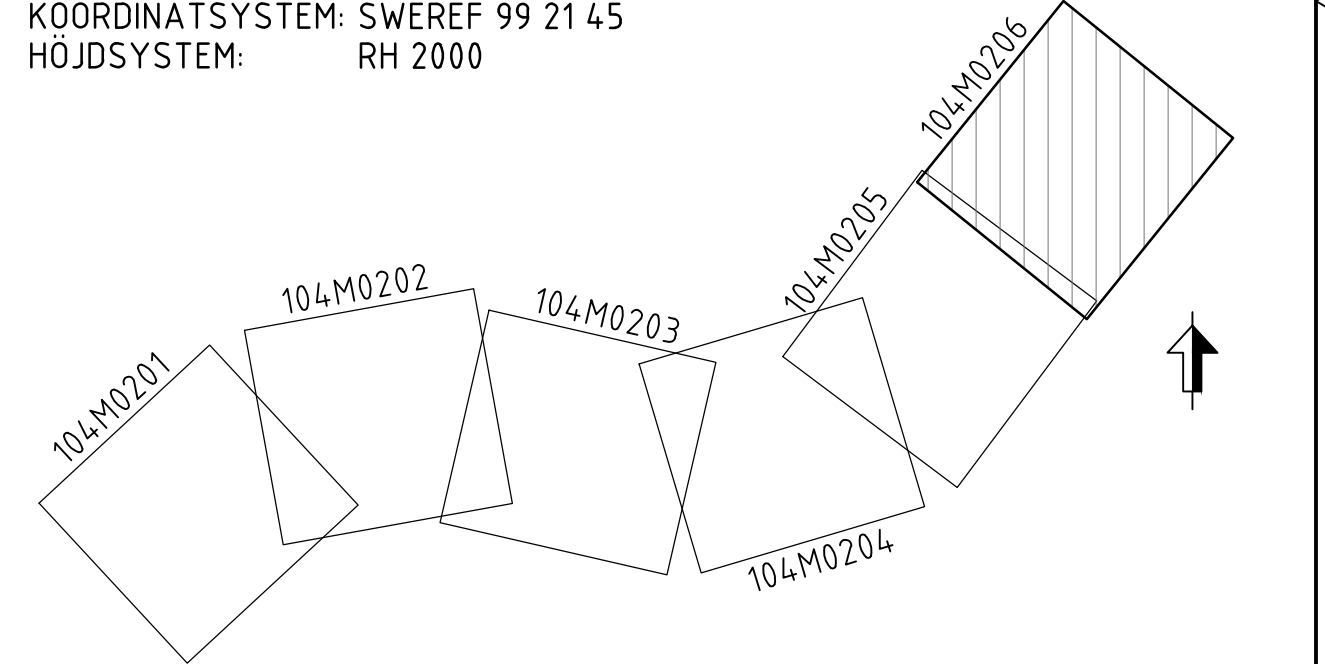

TYP AV PLAN		VÄGPLAN	
GRANSKNINGSSTATUS / SYFTE			
HANDLINGSTYP			
FASTSTÄLLELSEHANDLING			
DATUM		LEVERANS / ÄNDRINGS-PM	
2025-04-30			
OBJEKT			
VÄG 605 BODEN INDUSTRIAL PARK - FLARKEN			
DELOMRÅDE / BANDEL			
VÄGNÄT S OM BD+83101			
ANLÄGGNINGDEL			
VÄG 605			
OBJEKTNUMMER / KM		KONSTRUKTIONSNUMMER	
184816			
BESTÄLLARE		LEVERANTÖR	
 TRAFIKVERKET			
SKAPAD AV		UPPDRAGSNUMMER	
JON REPARAZ		P1833	
GODKÄND AV		ÄNDRING	
R. DE FRÍAS			
RITNINGSTYP			
PLANRITNING			
TEKNIKOMRÅDE / INNEHÅLL			
M MARK / MARKFÖRHANDLING			
BESKRIVNING			
PLANKARTA			
KM 2/900 - 3/460			
SKALA		FORMAT	FÖRVALTNINGSNUMMER
1:1000		A1	
RITNINGNUMMER		BLAD	NÄSTA BLAD BET
1 04 M 02 06		06	
mst 2026-06-03 ver 4		jobb 48	