


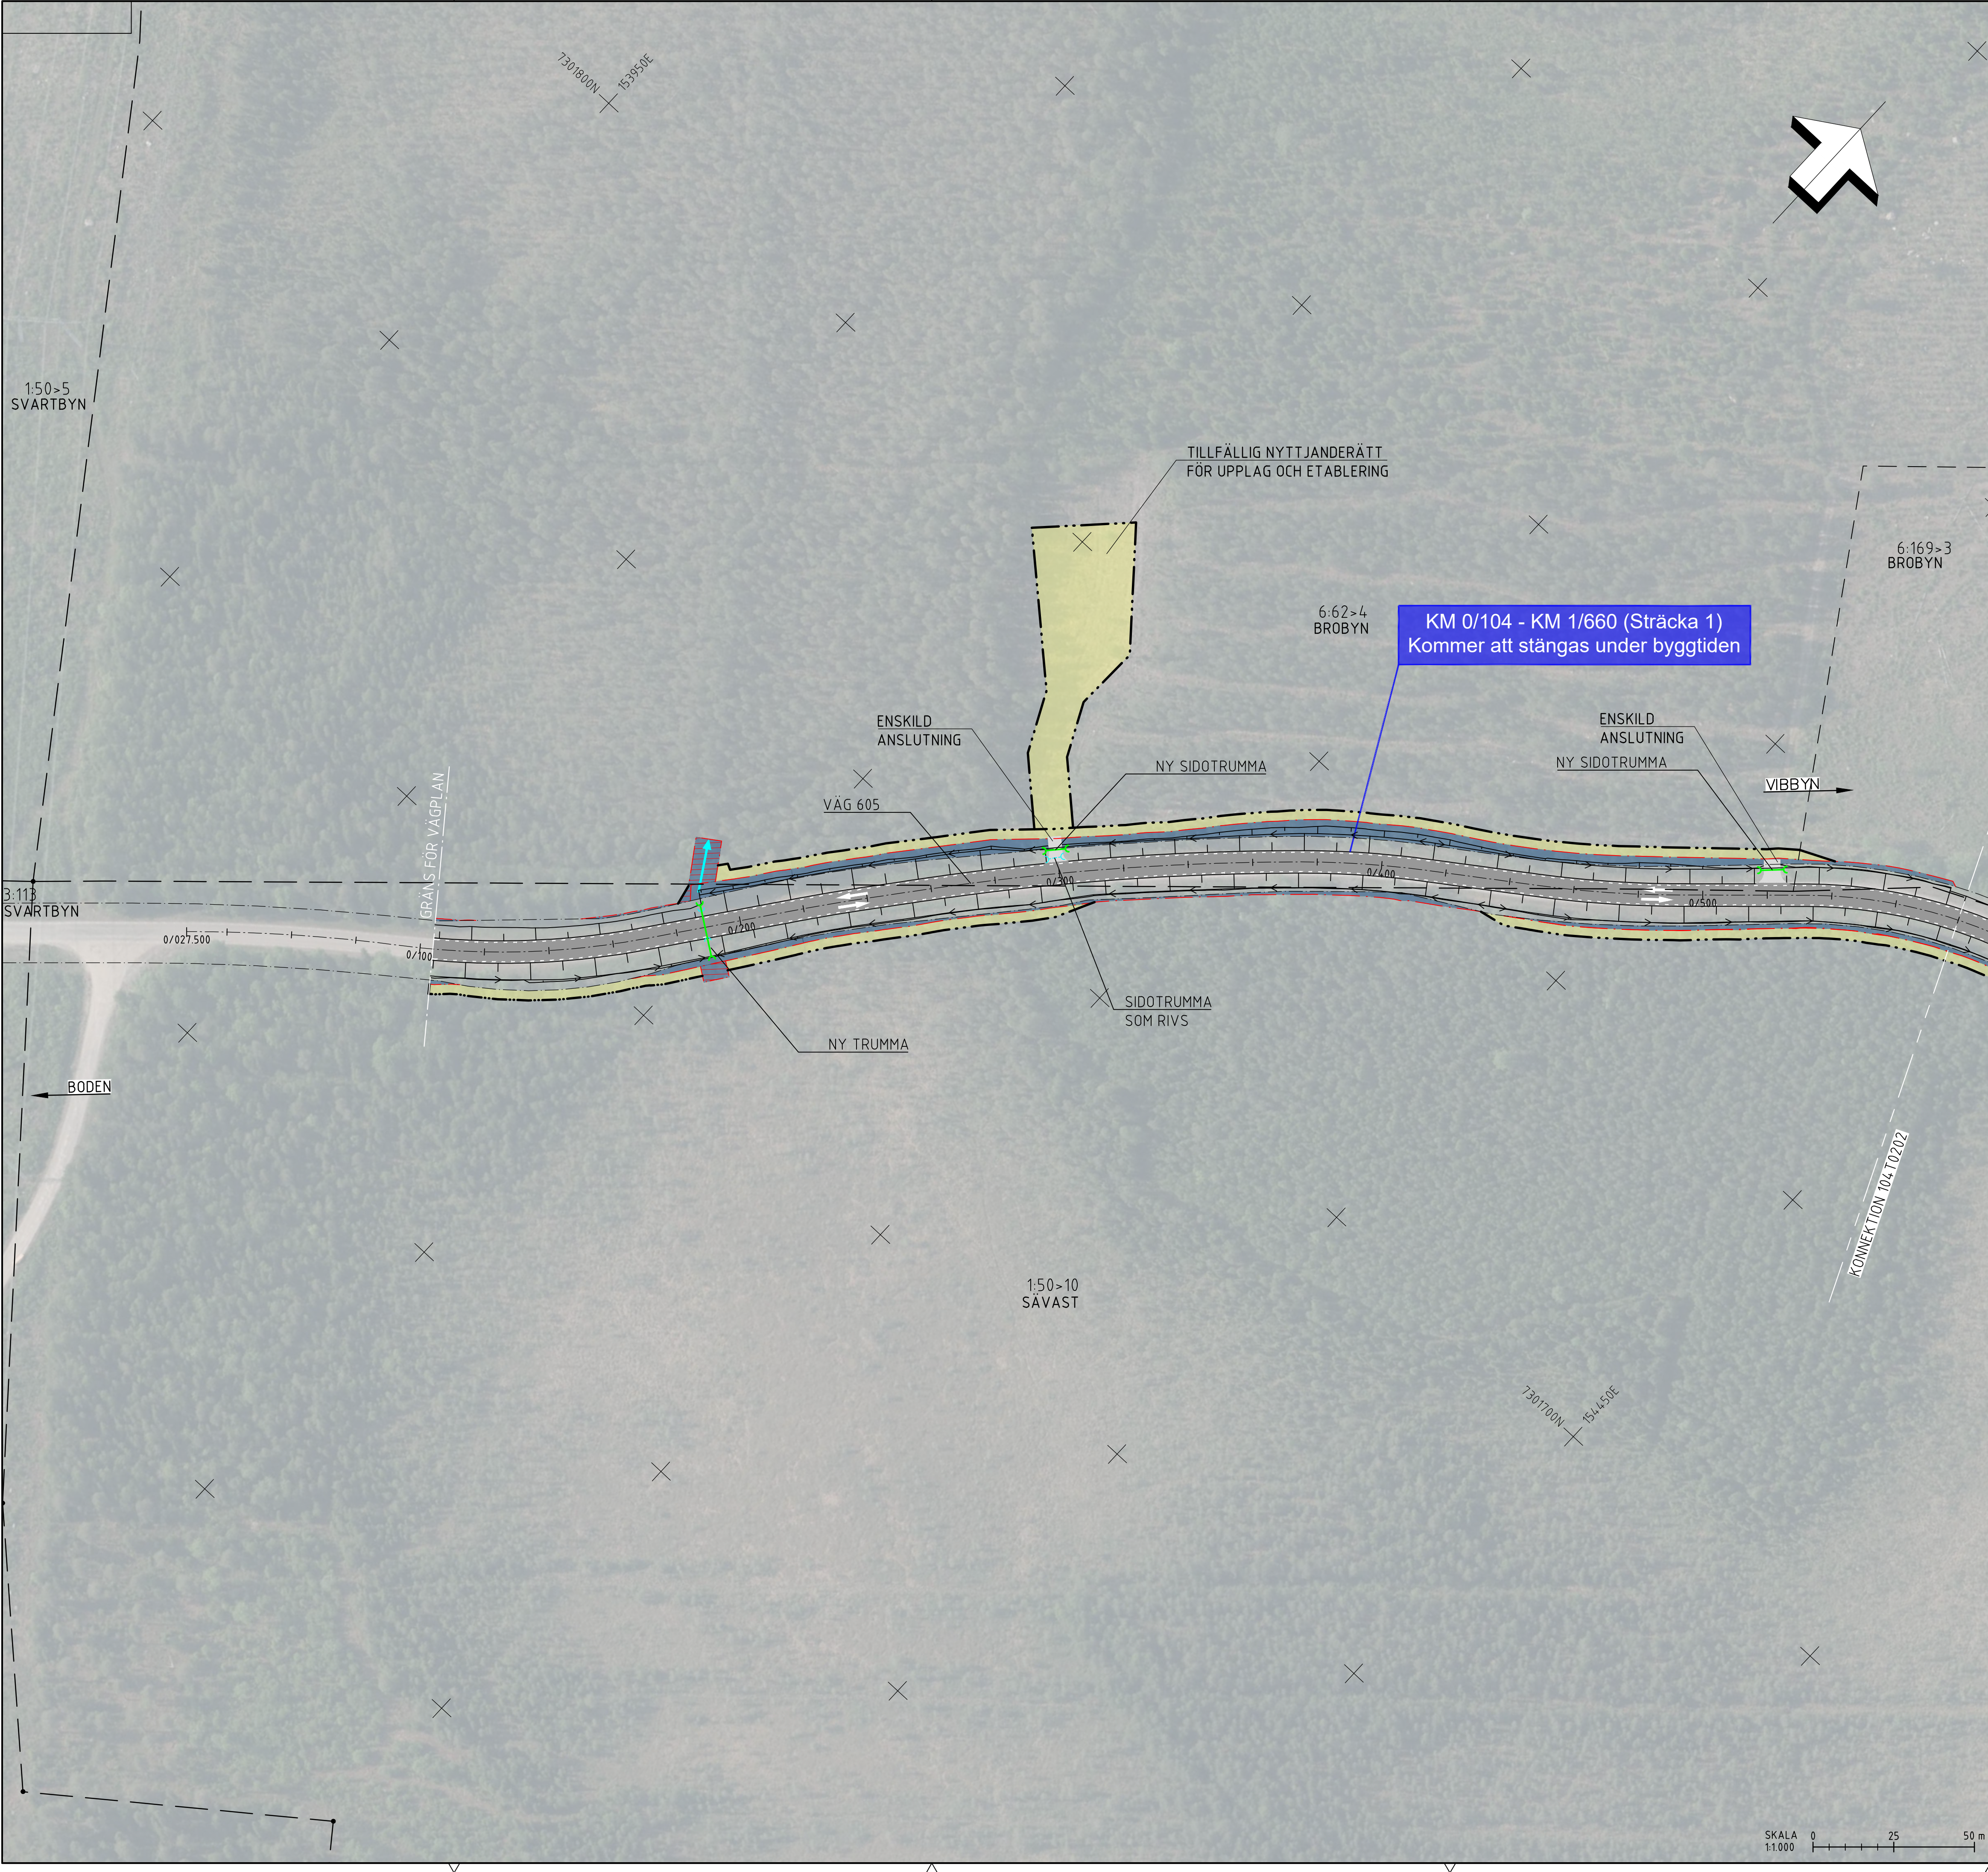

TECKENFÖRKLARING:

- STAKAD LINJE MED LÄNGDMÄTNING OCH FÄRDRIKTNING
- GRUSVÄG
- NY VÄGKANT
- NY VÄGSLÄNT
- BUSSHÅLLPLATS
- UTLOPP DIKE TILL BEF. DIKE / BEF. RÖR / MARK

MARKANSPRÅK

- AVGRÄNSNING MELLAN OLIKA TYPER AV MARKANSPRÅK
- NYTT VÄGOMRÅDE
- BEF. VÄGOMRÅDE
- NYTT VÄGOMRÅDE MED VÄGRÄTT
- TILLFÄLLIG NYTTJANDERÄTT
- INSKRÄNKT VÄGRÄTT

SKYDDSÅTGÄRDER OCH FÖRSKTIHETSMÅTT

- MARKERING ELLER AVGRÄNSNING AV SKYDDÅTGÄRDER/FÖRSKTIHETSMÅTT
- SK1 - ERBJUDANDE OM BULLERSKYDDSÅTGÄRD PÅ FASAD


ÖVRIGA BETECKNINGAR PÅ ILLUSTRATIONSKARTA

- FASTIGHETSGRÄNS
- TRAKTGRÄNS
- SVARTBYN TRAKTNAMN
- 1:5 FASTIGHETSBETECKNING
- LÄNGDMÄTNING VÄG 605
- NY TRUMMA
- BEF. TRUMMA
- FLÖDESDIRIKTION AVVATTNING

- FÖRESLAGEN STÄNGNING AV ANSLUTNING
- BUSKAR
- TRÄD
- BEFINTLIG BELYSNING
- BEFINTLIG ELSKÅP
- VÄRDEELEMENT BLOCKSTENPARTI
- VÄRDEELEMENT TRÄD

BLADINDELNING:

KOORDINATSYSTEM: SWEREF 99 21 45
HÖJDSYSTEM: RH 2000

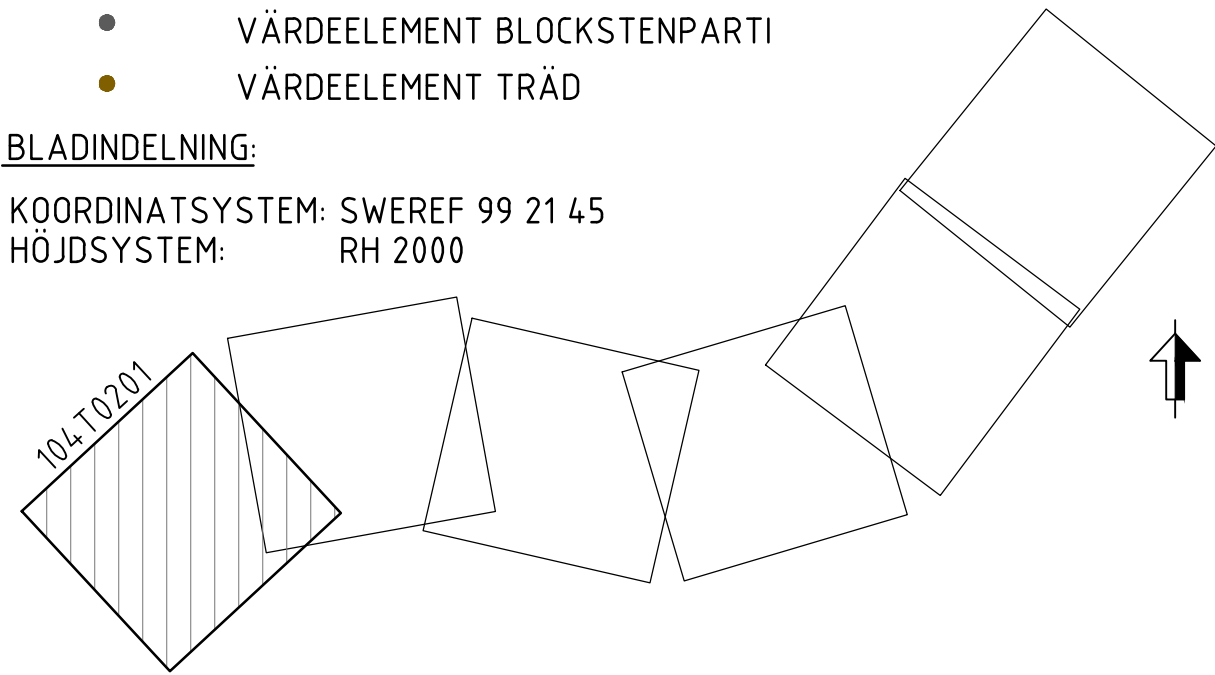

TYP AV PLAN		VÄGPLAN	
GRANSKNINGSSTATUS / SYFTE		FÖR FASTSTÄLLELSE	
HANDLINGSTYP		FASTSTÄLLELSEHANDLING	
DATUM	2025-04-30		LEVERANS / ÄNDRINGS-PM
OBJEKT	VÄG 605 BODEN INDUSTRIAL PARK - FLARKEN		
DELOMRÅDE / BANDEL		VÄGNÄT S OM BD+83101	
ANLÄGGNINGDEL		VÄG 605	
OBJEKTNUMMER / KM	184816		KONSTRUKTIONNUMMER
BESTÄLLARE	TRAFIKVERKET		LEVERANTÖR
		saitec 	
SKAPAD AV	J. IGNACIO GÓMEZ		UPPDRAGSNUMMER
GODKÄND AV		R. DE FRÍAS	P1833
RITNINGSTYP		AVDELNING	
PLANRITNING			
TEKNIKOMRÅDE / INNEHÅLL		T VÄGUTFORMNING OCH TRAFIK	
BESKRIVNING		ILLUSTRATIONSKARTA	
KM 0/104 - 0/580			
SKALA	FORMAT	FÖRVALTNINGSNUMMER	
1:1000	A1		
RITNINGNUMMER	BLAD	NÄSTA BLAD	BET
1 04 T 02 01	01	02	
st 2025-09-29, var 5			
jobb 42			