


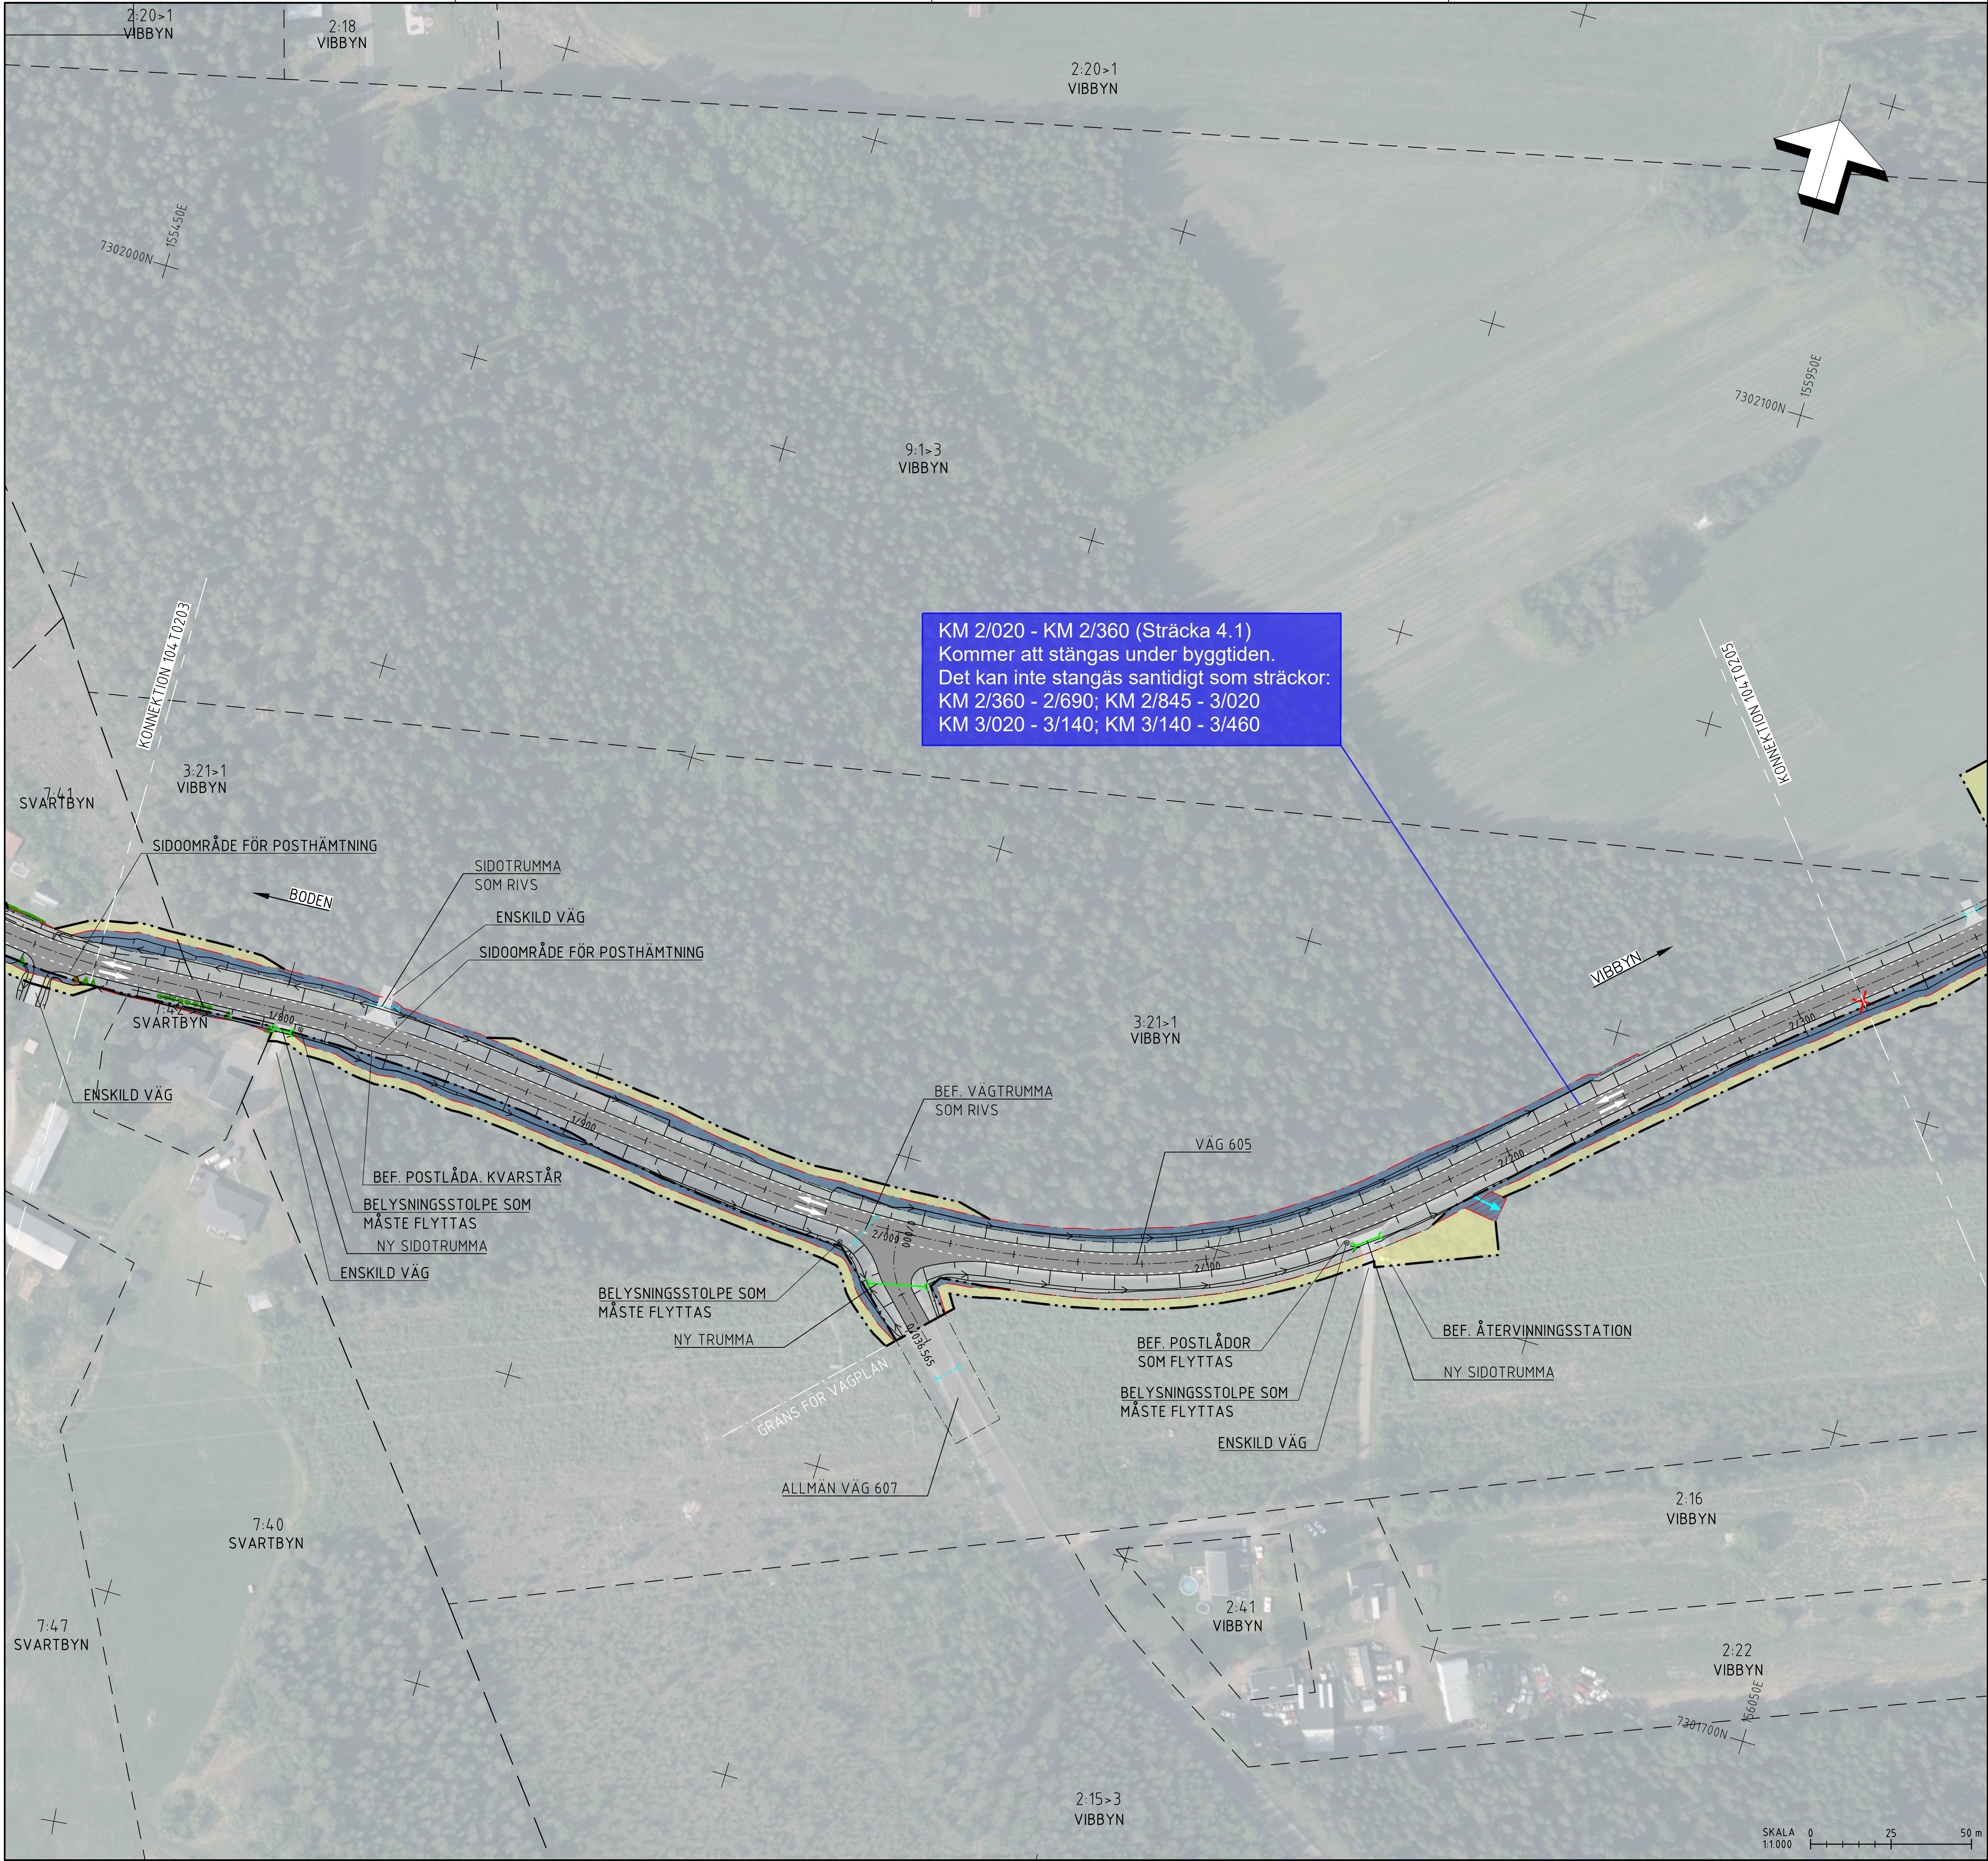

TECKENFÖRKLARING:

STAKAD LINJE MED LÄNGDMÄTNING OCH FÄRDRIKTNING

GRUSVÄG

NY VÄGKANT

NY VÄGSLÄNT

BUSSHÅLLPLATS

UTLOPP DIKE TILL BEF. DIKE / BEF. RÖR / MARK

MARKANSPRÅK

AVGRÄNSNING MELLAN OLIKA TYPER AV MARKANSPRÅK

NYTT VÄGOMRÅDE

BEF. VÄGOMRÅDE

NYTT VÄGOMRÅDE MED VÄGRÄTT

TILLFÄLLIG NYTTJANDERÄTT

INSKRÄNKT VÄGRÄTT

SKYDDSÅTGÄRDER OCH FÖRSIKTIGHETSMÅTT

MARKERING ELLER AVGRÄNSNING AV SKYDDÅTGÄRDER/FÖRSIKTIGHETSMÅTT

SK1 - ERBJUDANDE OM BULLERSKYDDSÅTGÄRD PÅ FASAD

ÖVRIGA BETECKNINGAR PÅ ILLUSTRATIONSKARTA

FASTIGHETSGRÄNS

TRAKTGRÄNS

SVARTBYN TRAKTNAMN

1:5 FASTIGHETSBETECKNING

KM 0/000 LÄNGDMÄTNING VÄG 605

NY TRUMMA

BEF. TRUMMA

FLÖDESIKTNING AVVATTNING

FÖRESLAGEN STÄNGNING AV ANSLUTNING

BUSKAR

TRÄD

BEFINTLIG BELYSNING

BEFINTLIG ELSKÅP

VÄRDEELEMENT BLOCKSTENPARTI

VÄRDEELEMENT TRÄD

BLADINDELNING:

KOORDINATSYSTEM: SWEREF 99 21 45

HÖJDSYSTEM: RH 2000

TYP AV PLAN		VÄGPLAN	
GRANSKNINGSSTATUS / SYFTE		FÖR FASTSTÄLLELSE	
HANDLINGSTYP		FASTSTÄLLELSEHANDLING	
DATUM	2025-04-30	LEVERANS / ÄNDRINGS-PM	
OBJEKT		VÄG 605 BODEN INDUSTRIAL PARK - FLARKEN	
DELOMRÅDE / BANDEL		VÄGNÄT S OM BD+83101	
ANLÄGGNINGDEL		VÄG 605	
OBJEKTNUMMER / KM	184816	KONSTRUKTIONSNUMMER	
BESTÄLLARE	TRAFIKVERKET	LEVERANTÖR	saitec engineering
SKAPAD AV	J. IGNACIO GÓMEZ	UPPRAGSNUMMER	P1833
GODKÄND AV	R. DE FRÍAS	AVDELNING	
RITNINGSTYP		PLANRITNING	
TEKNIKOMRÅDE / INNEHÅLL		T VÄGUTFORMNING OCH TRAFIK	
BESKRIVNING		ILLUSTRATIONSKARTA	
KM 1/740 - 2/320			
SKALA	1:1000	FORMAT	A1
RITNINGSNUMMER	1 04 T 02 04	BLAD	04
mst 2025-09-29	ver 5	NÄSTA BLAD	05
jobb 42		BET	