


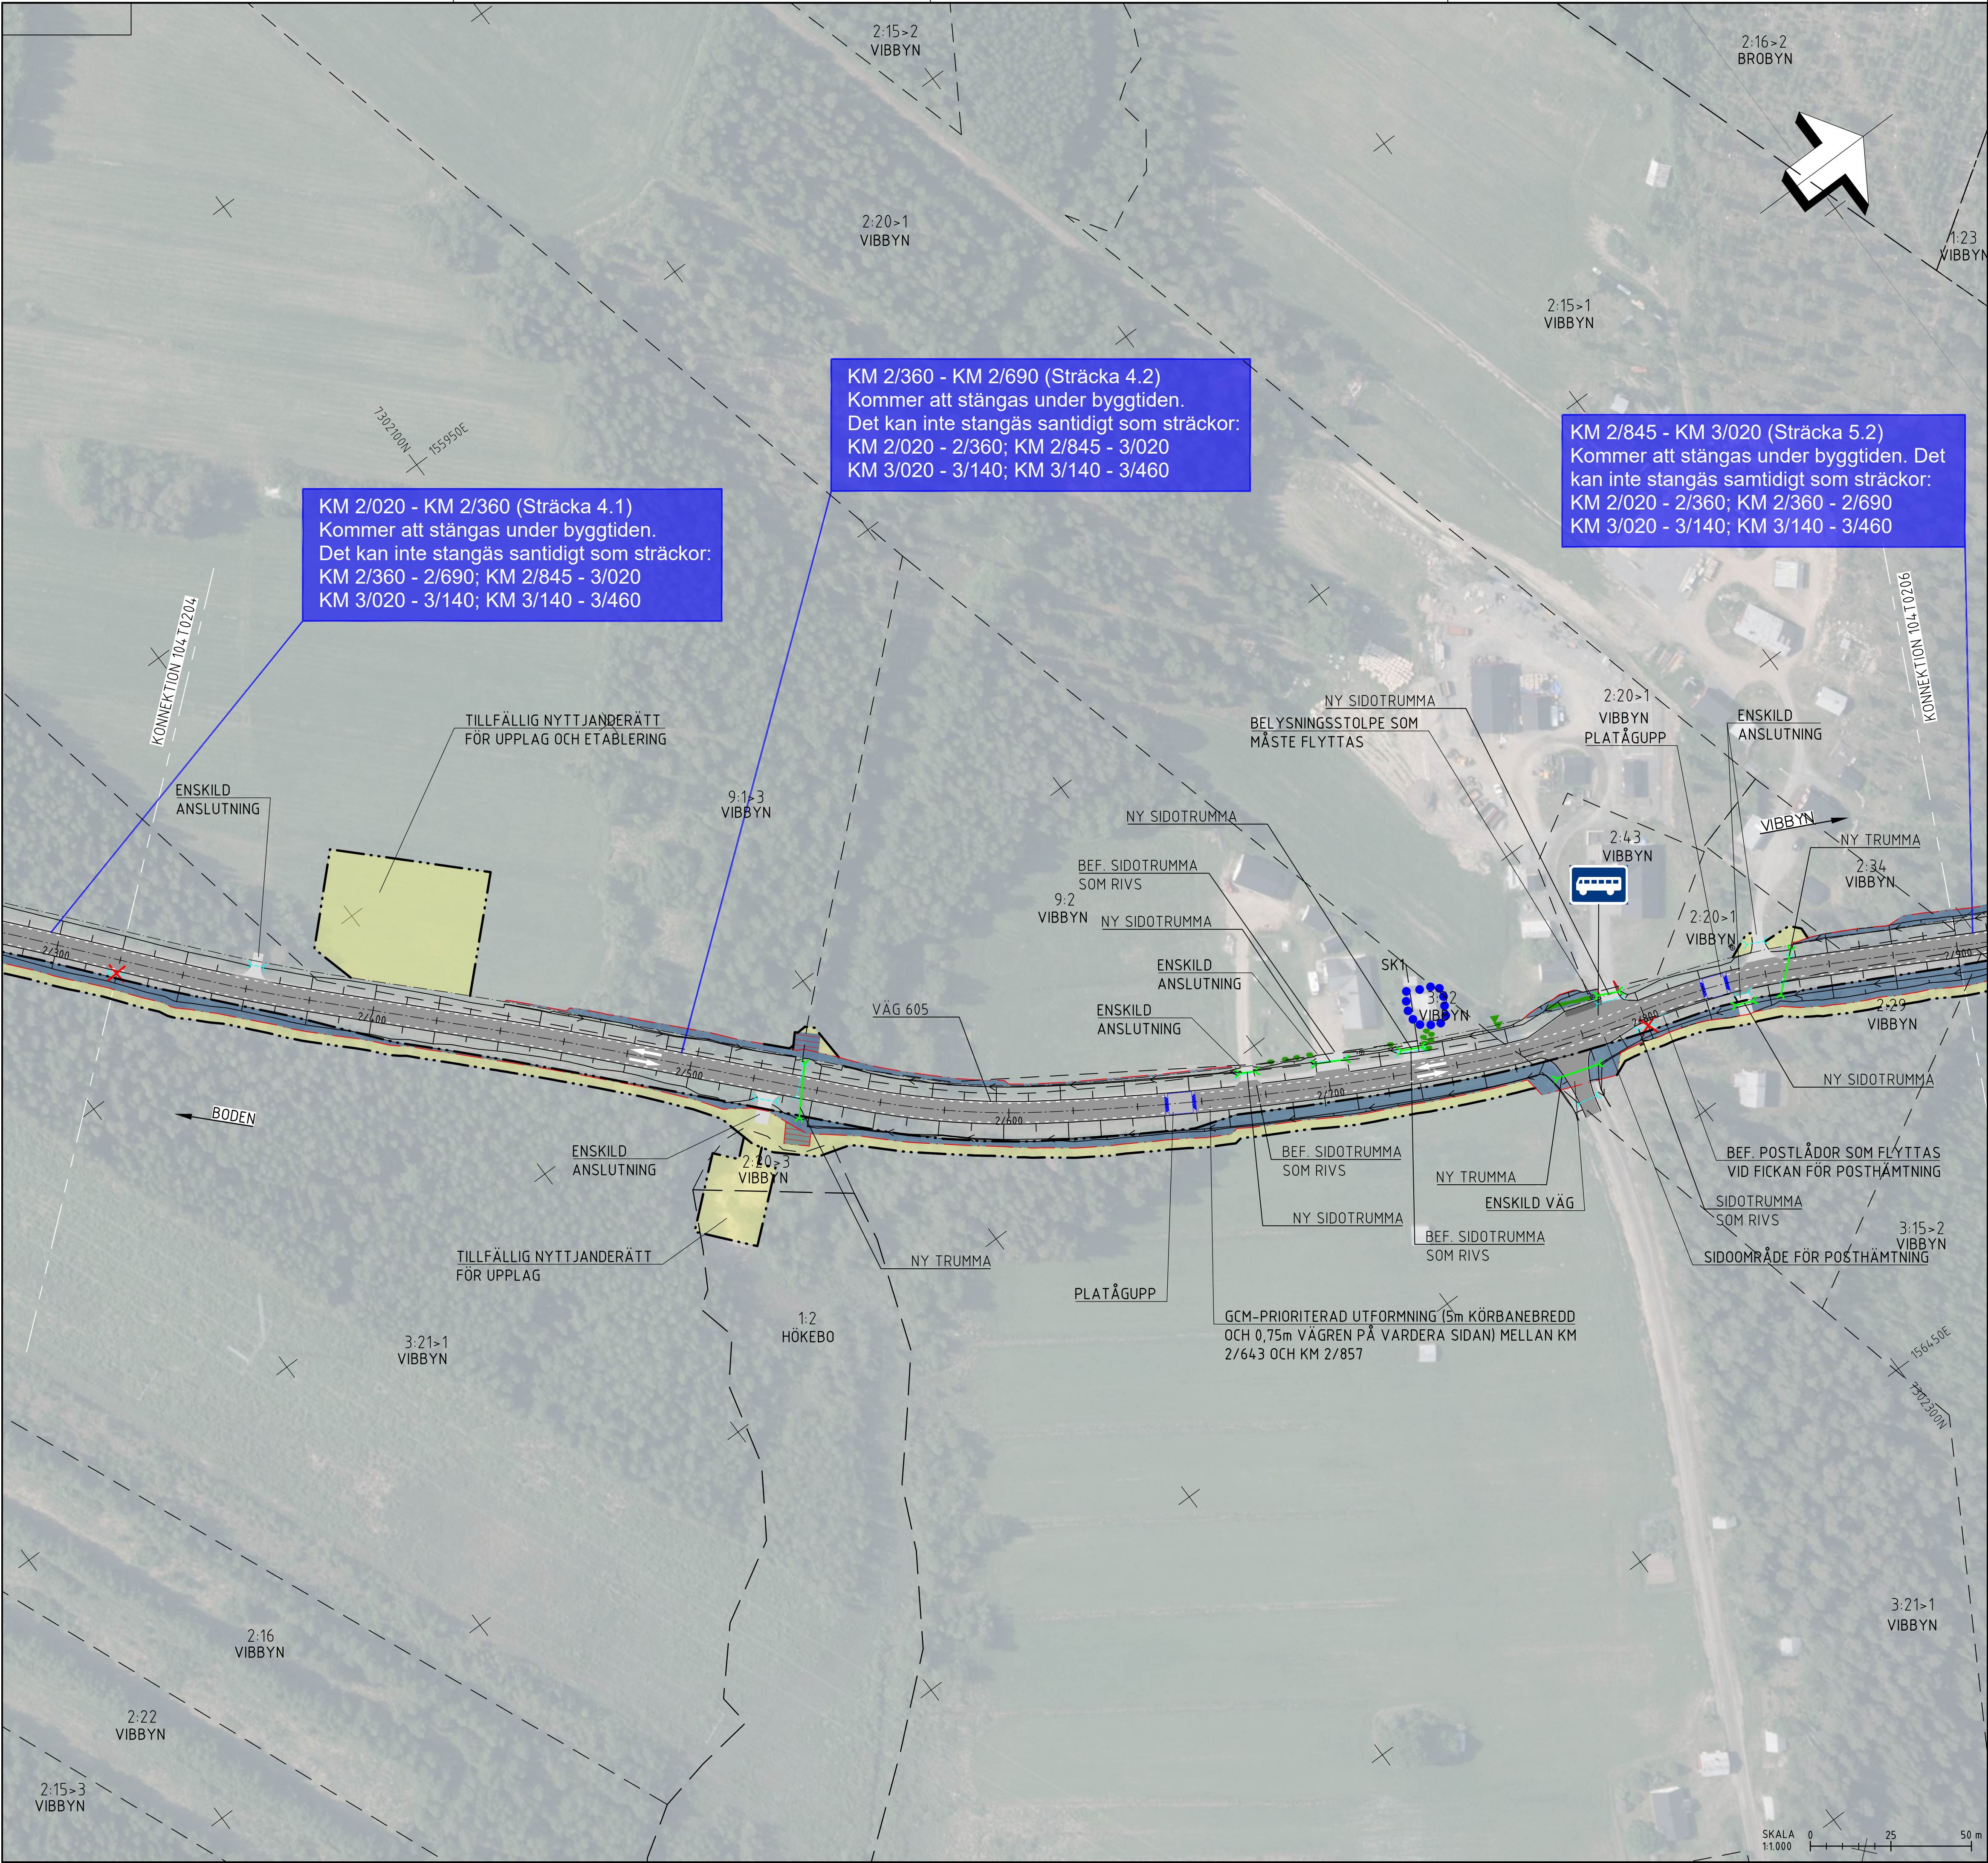

TECKENFÖRKLARING:

- STAKAD LINJE MED LÄNGDMÄTNING OCH FÄRDRIKTNING
- GRUSVÄG
- NY VÄGKANT
- NY VÄGSLÄNT
- BUSSHÅLLPLATS
- UTLOPP DIKE TILL BEF. DIKE / BEF. RÖR / MARK

MARKANSPRÅK

- AVGRÄNSNING MELLAN OLIKA TYPER AV MARKANSPRÅK
- NYTT VÄGOMRÅDE
- BEF. VÄGOMRÅDE
- NYTT VÄGOMRÅDE MED VÄGRÄTT
- TILLFÄLLIG NYTTJANDERÄTT
- INSKRÄNKT VÄGRÄTT

SKYDDSÅTGÄRDER OCH FÖRSKTHIGHETSMÅTT


- MARKERING ELLER AVGRÄNSNING AV SKYDDÅTGÄRDER/FÖRSKTHIGHETSMÅTT
- SK1 - ERBJUDANDE OM BULLERSKYDDSÅTGÄRD PÅ FASAD

ÖVRIGA BETECKNINGAR PÅ ILLUSTRATIONSKARTA

- FASTIGHETSGRÄNS
- TRAKTGRÄNS
- SVARTBYN TRAKTNAMN
- 1:5 FASTIGHETSBETECKNING
- LÄNGDMÄTNING VÄG 605
- NY TRUMMA
- BEF. TRUMMA
- FLÖDESRICHTNING AVVATTNING
- FÖRESLAGEN STÄNGNING AV ANSLUTNING
- BUSKAR
- TRÄD
- BEFINTLIG BELYSNING
- BEFINTLIG ELSKÅP
- VÄRDEELEMENT BLOCKSTENPARTI
- VÄRDEELEMENT TRÄD

BLADINDELNING:

KOORDINATSYSTEM: SWEREF 99 21 45
HÖJDSYSTEM: RH 2000

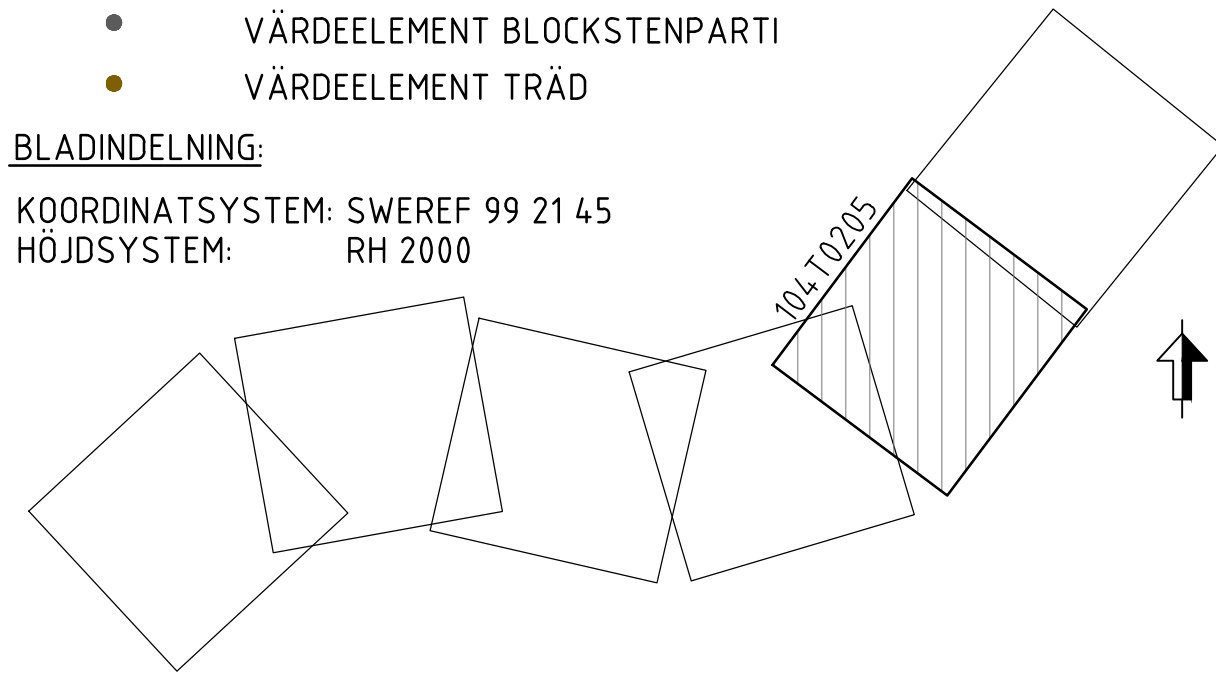

TYP AV PLAN		VÄGPLAN	
GRANSKNINGSSTATUS / SYFTE		FÖR FASTSTÄLLELSE	
HANDLINGSTYP		FASTSTÄLLELSEHANDLING	
DATUM		LEVERANS / ÄNDRINGS-PM	
2025-04-30			
OBJEKT		VÄG 605 BODEN INDUSTRIAL PARK - FLARKEN	
DELOMRÅDE / BANDEL		VÄGNÄT S OM BD+83101	
ANLÄGGNINGDEL		VÄG 605	
OBJEKTNUMMER / KM		KONSTRUKTIONNUMMER	
184816			
BESTÄLLARE		LEVERANTÖR	
 TRAFIKVERKET			
SKAPAD AV		UPPDRAGSNUMMER	
J. IGNACIO GÓMEZ		P1833	
GODKÄND AV		AVDELNING	
R. DE FRÍAS			
RITNINGSTYP			
PLANRITNING			
TEKNIKOMRÅDE / INNEHÅLL			
T VÄGUTFORMNING OCH TRAFIK			
BESKRIVNING			
ILLUSTRATIONSKARTA			
KM 2/320 - 2/900			
SKALA		FORMAT	
1:1000		A1	
RITNINGNUMMER		FÖRVALTNINGSNUMMER	
1 04 T 02 05		BLAD	
		NÄSTA BLAD	
		BET	