


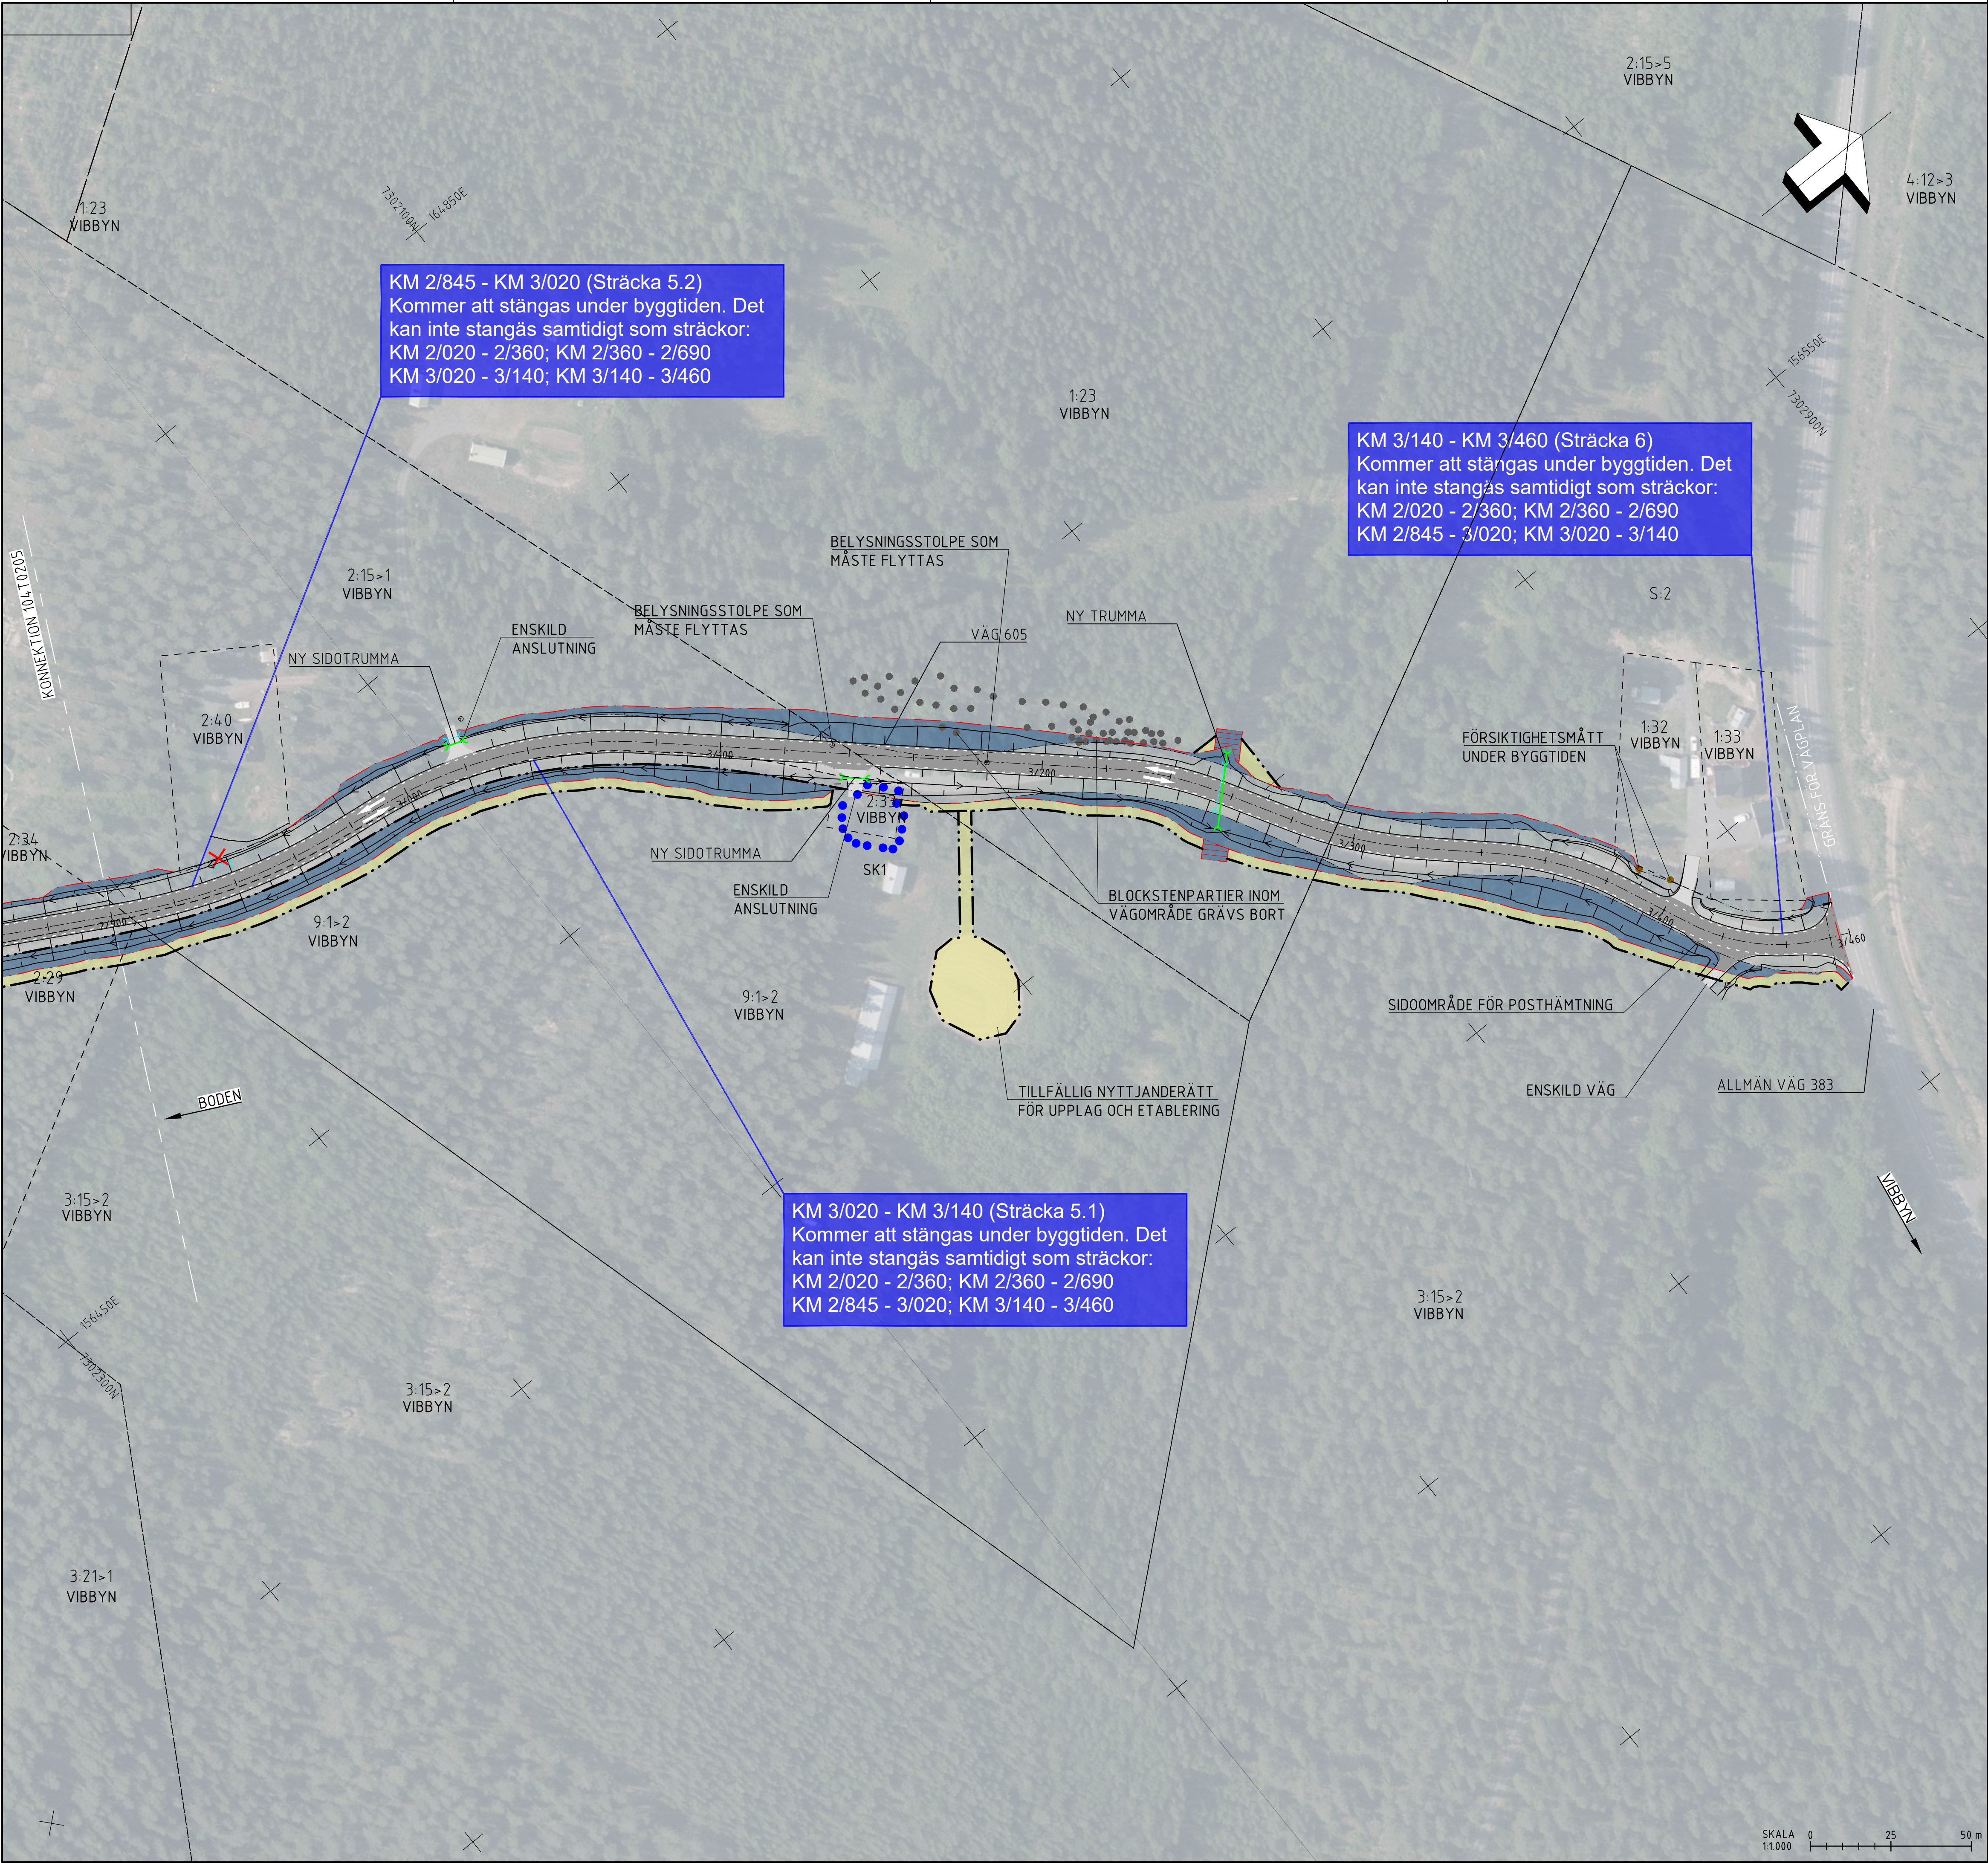

TECKENFÖRKLARING:

- STAKAD LINJE MED LÄNGDMÄTNING OCH FÄRDRIKTNING
- GRUSVÄG
- NY VÄGKANT
- NY VÄGSLÄNT
- BUSSHÅLLPLATS

UTLOPP DIKE TILL BEF. DIKE / BEF. RÖR / MARK

MARKANSPRÅK

- AVGRÄNSNING MELLAN OLIKA TYPER AV MARKANSPRÅK
- NYTT VÄGOMRÅDE
- BEF. VÄGOMRÅDE
- NYTT VÄGOMRÅDE MED VÄGRÄTT
- TILLFÄLLIG NYTTJANDERÄTT
- INSKRÄNKT VÄGRÄTT

SKYDDSÅTGÄRDER OCH FÖRSIKTIGHETSMÅTT


- MARKERING ELLER AVGRÄNSNING AV SKYDDÅTGÄRDER/FÖRSIKTIGHETSMÅTT
- SK1 - ERBJUDANDE OM BULLERSKYDDSÅTGÄRD PÅ FASAD

ÖVRIGA BETECKNINGAR PÅ ILLUSTRATIONSKARTA

- FASTIGHETSGRÄNS
- TRAKTGRÄNS
- SVARTBYN TRAKTNAMN
- 1:5 FASTIGHETSBETECKNING
- LÄNGDMÄTNING VÄG 605
- NY TRUMMA
- BEF. TRUMMA
- FLÖDESIKTNING AVVATTNING
- FÖRESLAGEN STÄNGNING AV ANSLUTNING
- BUSKAR
- TRÄD
- BEFINTLIG BELYSNING
- BEFINTLIG ELSKÅP
- VÄRDEELEMENT BLOCKSTENPARTI
- VÄRDEELEMENT TRÄD

BLADINDELNING:

KOORDINATSYSTEM: SWEREF 99 21 45
HÖJDSYSTEM: RH 2000

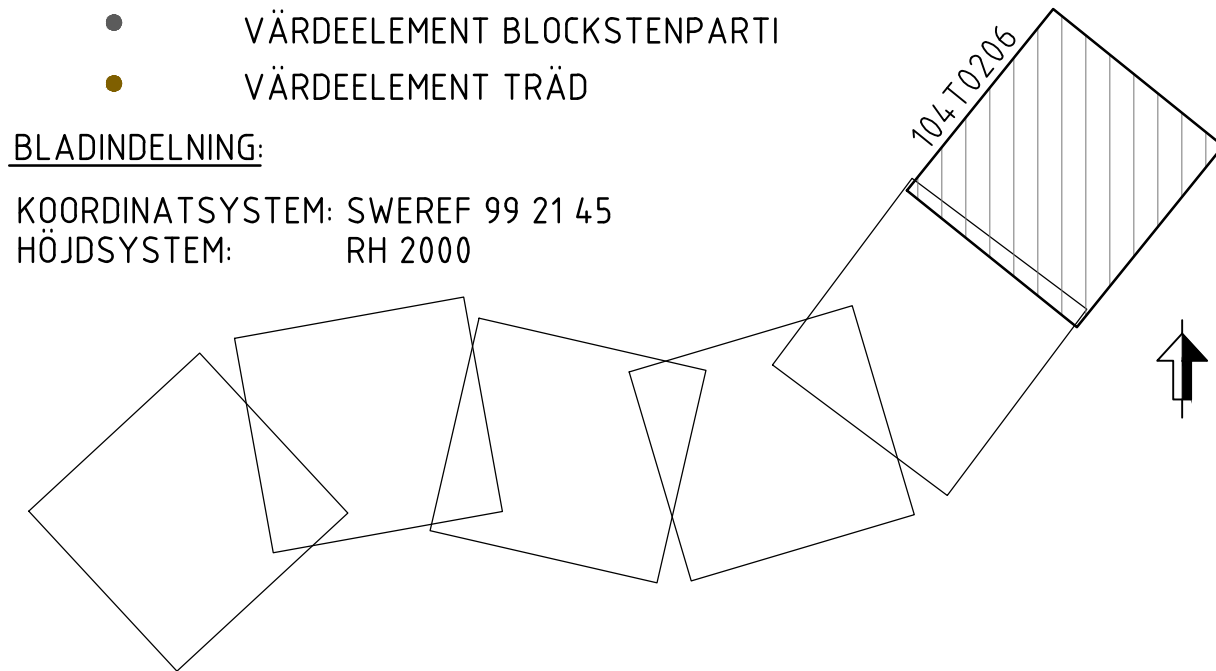

TYP AV PLAN		VÄGPLAN	
GRÄNSKNINGSSTATUS / SYFTE		FÖR FASTSTÄLLELSE	
HANDLINGSTYP		FASTSTÄLLELSEHANDLING	
DATUM	2025-04-30	LEVERANS / ÄNDRINGS-PM	
OBJEKT		VÄG 605 BODEN INDUSTRIAL PARK - FLARKEN	
DELOMRÅDE / BANDEL		VÄGNÄT S OM BD+83101	
ANLÄGGNINGSD		VÄG 605	
OBJEKTNUMMER / KM	184816	KONSTRUKTIONNUMMER	
BESTÄLLARE	TRAFIKVERKET	LEVERANTÖR	saitec engineering
SKAPAD AV	J. IGNACIO GÓMEZ	UPPDRAGSNUMMER	P1833
GODKÄND AV	R. DE FRÍAS	AVDELNING	
RITNINGSTYP		PLANRITNING	
TEKNIKOMRÅDE / INNEHÅLL		T VÄGUTFORMNING OCH TRAFIK	
BESKRIVNING		ILLUSTRATIONSKARTA	
KM 2/900 - 3/460			
SKALA	1:1000	FORMAT	A1
RITNINGNUMMER	1 04 T 02 06	BLAD	06
		NÄSTA BLAD	BET