

**TECKENFÖRKLARING**

Vägtyp	1:1	X	Vägslutning stängs
1:2			Ny busshållplats
2:1			Busshållplats stängs
VI			Värficka
Anslutningsvägar			
Fortfartsvägar			
Höger avfärd			

●	Fornlämning, punkt	■	Naturreservat
●	Produktionsplats kreatur	■	Naturvårdsplan
◆	Vandringshinder, damm	■	Ångs- & betesmark
■	Fornlämning, yta	■	Sumpskog
■	Regional bevarandeplan odlingslandskap	■	Regional viktig dricksvattenresurs
■	Riksintresse kulturmiljö	■	Vattenskyddsområde
■	Riksintresse MB 4 kap 2 § och 3 §	■	Markavvattning
■	Riksintresse friluftsliv	■	SCI vattendrag
■	Riksintresse naturvård MB 3 kap 6 §	■	Reviderat strandskydd
■	Nyckelbiotop	■	Strandskydd remiss
■	Naturvärde		


0 100 200 300 400 500 Meter

KOORDINATSYSTEM I PLAN: SWEREF99 16 30

**BLADINDELNING:**

REV	ANT	ÄNDRINGEN AVSER	GODK	DATUM	TRV DATUM	TRV DIARIENUMMER
<b>VÄGPLAN</b>						
			<b>VÄG E22, KARLSKRONA-NORRKÖPING</b>			
			<b>DELEN BÄLÖ - HÄGGEBOTORP</b>			
			Sektion: km 17/900-23/000			
			ÖVERSIKT MILJÖ-, NATUR- OCH KULTURKARTA			
UPPDRAGSANSVARIG	UPPDRAGSNR		KONSTBYGGNADSNR	FORMAT	SKALA	
A BROBERG	1012072			A3XL	1:10 000	
KONSTR	GRANSK		OBJEKTNR	RITNINGSNR	REV	
H OSKARSSON	M BERGGREN		8783346	00N0105		
ORT	DATUM					
ÖREBRO	2016-02-01					



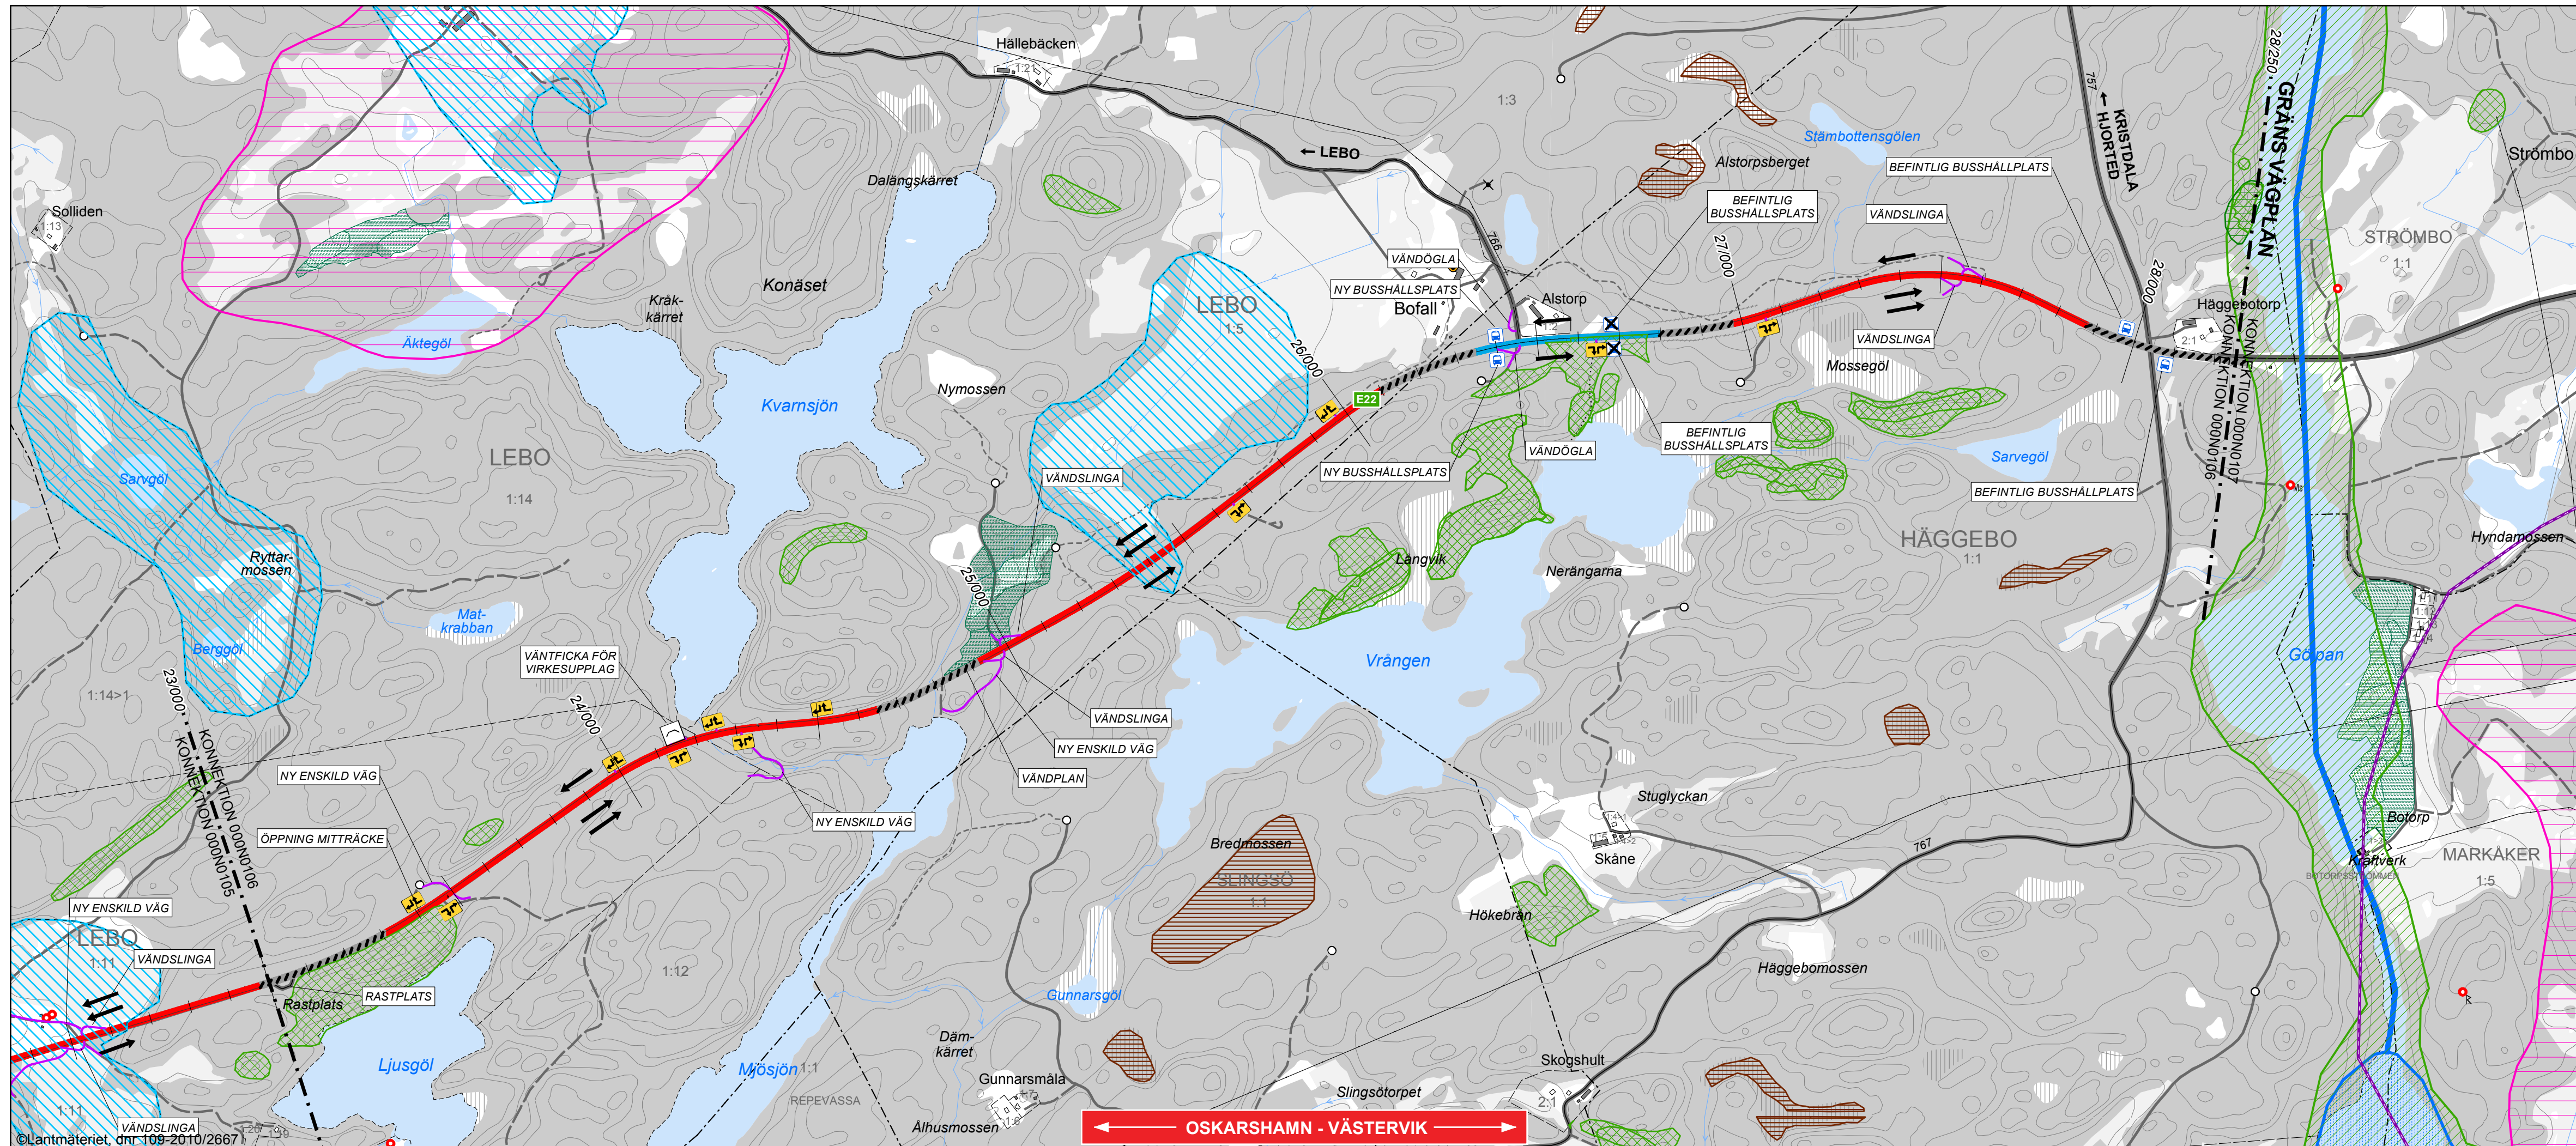

- TECKENFÖRKLARING**
- Vägtyp: 1:1, 1:2, 2:1, >v1
  - Anslutningsvägar
  - Kortfärdsvägar
  - Höger avfärd
  - Vägenslutning stängs
  - Ny busshållplats
  - Busshållplats stängs
  - Väreticka
  - Fornlämning, punkt
  - Produktionsplats kreatur
  - Vandringshinder, damm
  - Fornlämning, yta
  - Regional bevarandepan odlingslandskap
  - Riksinträsse kulturmiljö
  - Riksinträsse MB 4 kap 2 § och 3 §
  - Riksinträsse friluftsliv
  - Riksinträsse naturvård MB 3 kap 6 §
  - Nyckelbiotop
  - Naturvärde
  - Naturreservat
  - Naturvårdsplan
  - Ångs- & betesmark
  - Sumpskog
  - Regional viktig dricksvattenresurs
  - Vattenskyddsområde
  - Markavvattning
  - SCI vattendrag
  - Reviderat strandskydd
  - Strandskydd remiss



0 100 200 300 400 500 Meter

KOORDINATSYSTEM I PLAN: SWEREF99 16 30

REV	ANT	ÄNDRINGEN AVSER	GODK	DATUM	TRV DATUM	TRV DIARIENUMMER						
<p><b>VÄGPLAN</b></p> <p><b>TRAFIKVERKET</b></p> <p><b>VÄG E22, KARLSKRONA-NORRKÖPING</b> <b>DELEN BÄLÖ - HÄGGEBOTORP</b></p> <p>Sektion: km 23/000-28/000</p> <p>ÖVERSIKT MILJÖ-, NATUR- OCH KULTURKARTA</p>												
UPPDRAGSANSVARIG	A BROBERG	UPPDRAGSNR	1012072	KONSTR	H OSKARSSON	GRANSK	M BERGGREN	KONSTBYGGNADSNR	FORMAT	A3XL	SKALA	1:10 000
ORT	ÖREBRO	DATUM	2016-02-01	OBJEKTNR	8783346	RITNINGSNR	000N0106	REV				