

**VÄG E22  
KARLSKRONA-NORRKÖPING  
DELEN BÄLÖ-HÄGGEBOTORP**

Situation 2015 med dagens hastighet

Dygnsekvivalent ljudnivå 2m över mark

ÖVRIGT


Kartan visar ljudnivåerna inklusive reflexer i byggnadsfasaden.

Ekvivalent ljudnivå

$L_{A,eq}$  (dBA)

	> 65
	60 - 65
	55 - 60
	50 - 55
	45 - 50
	<= 45

Skala (i A3) 1:10000

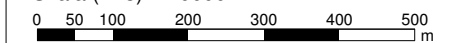

PROJEKTNUMMER  
11783

BILAGA  
11

HANDLÄGGARE  
Torbjörn Appelberg


GRANSKAD  
Magnus Ingvarsson

DATUM  
2015-12-04

**Soundcon**

JÄRNVÄGSGATAN 9  
036-440 98 80

553 15 JÖNKÖPING  
WWW.SOUNDCON.SE

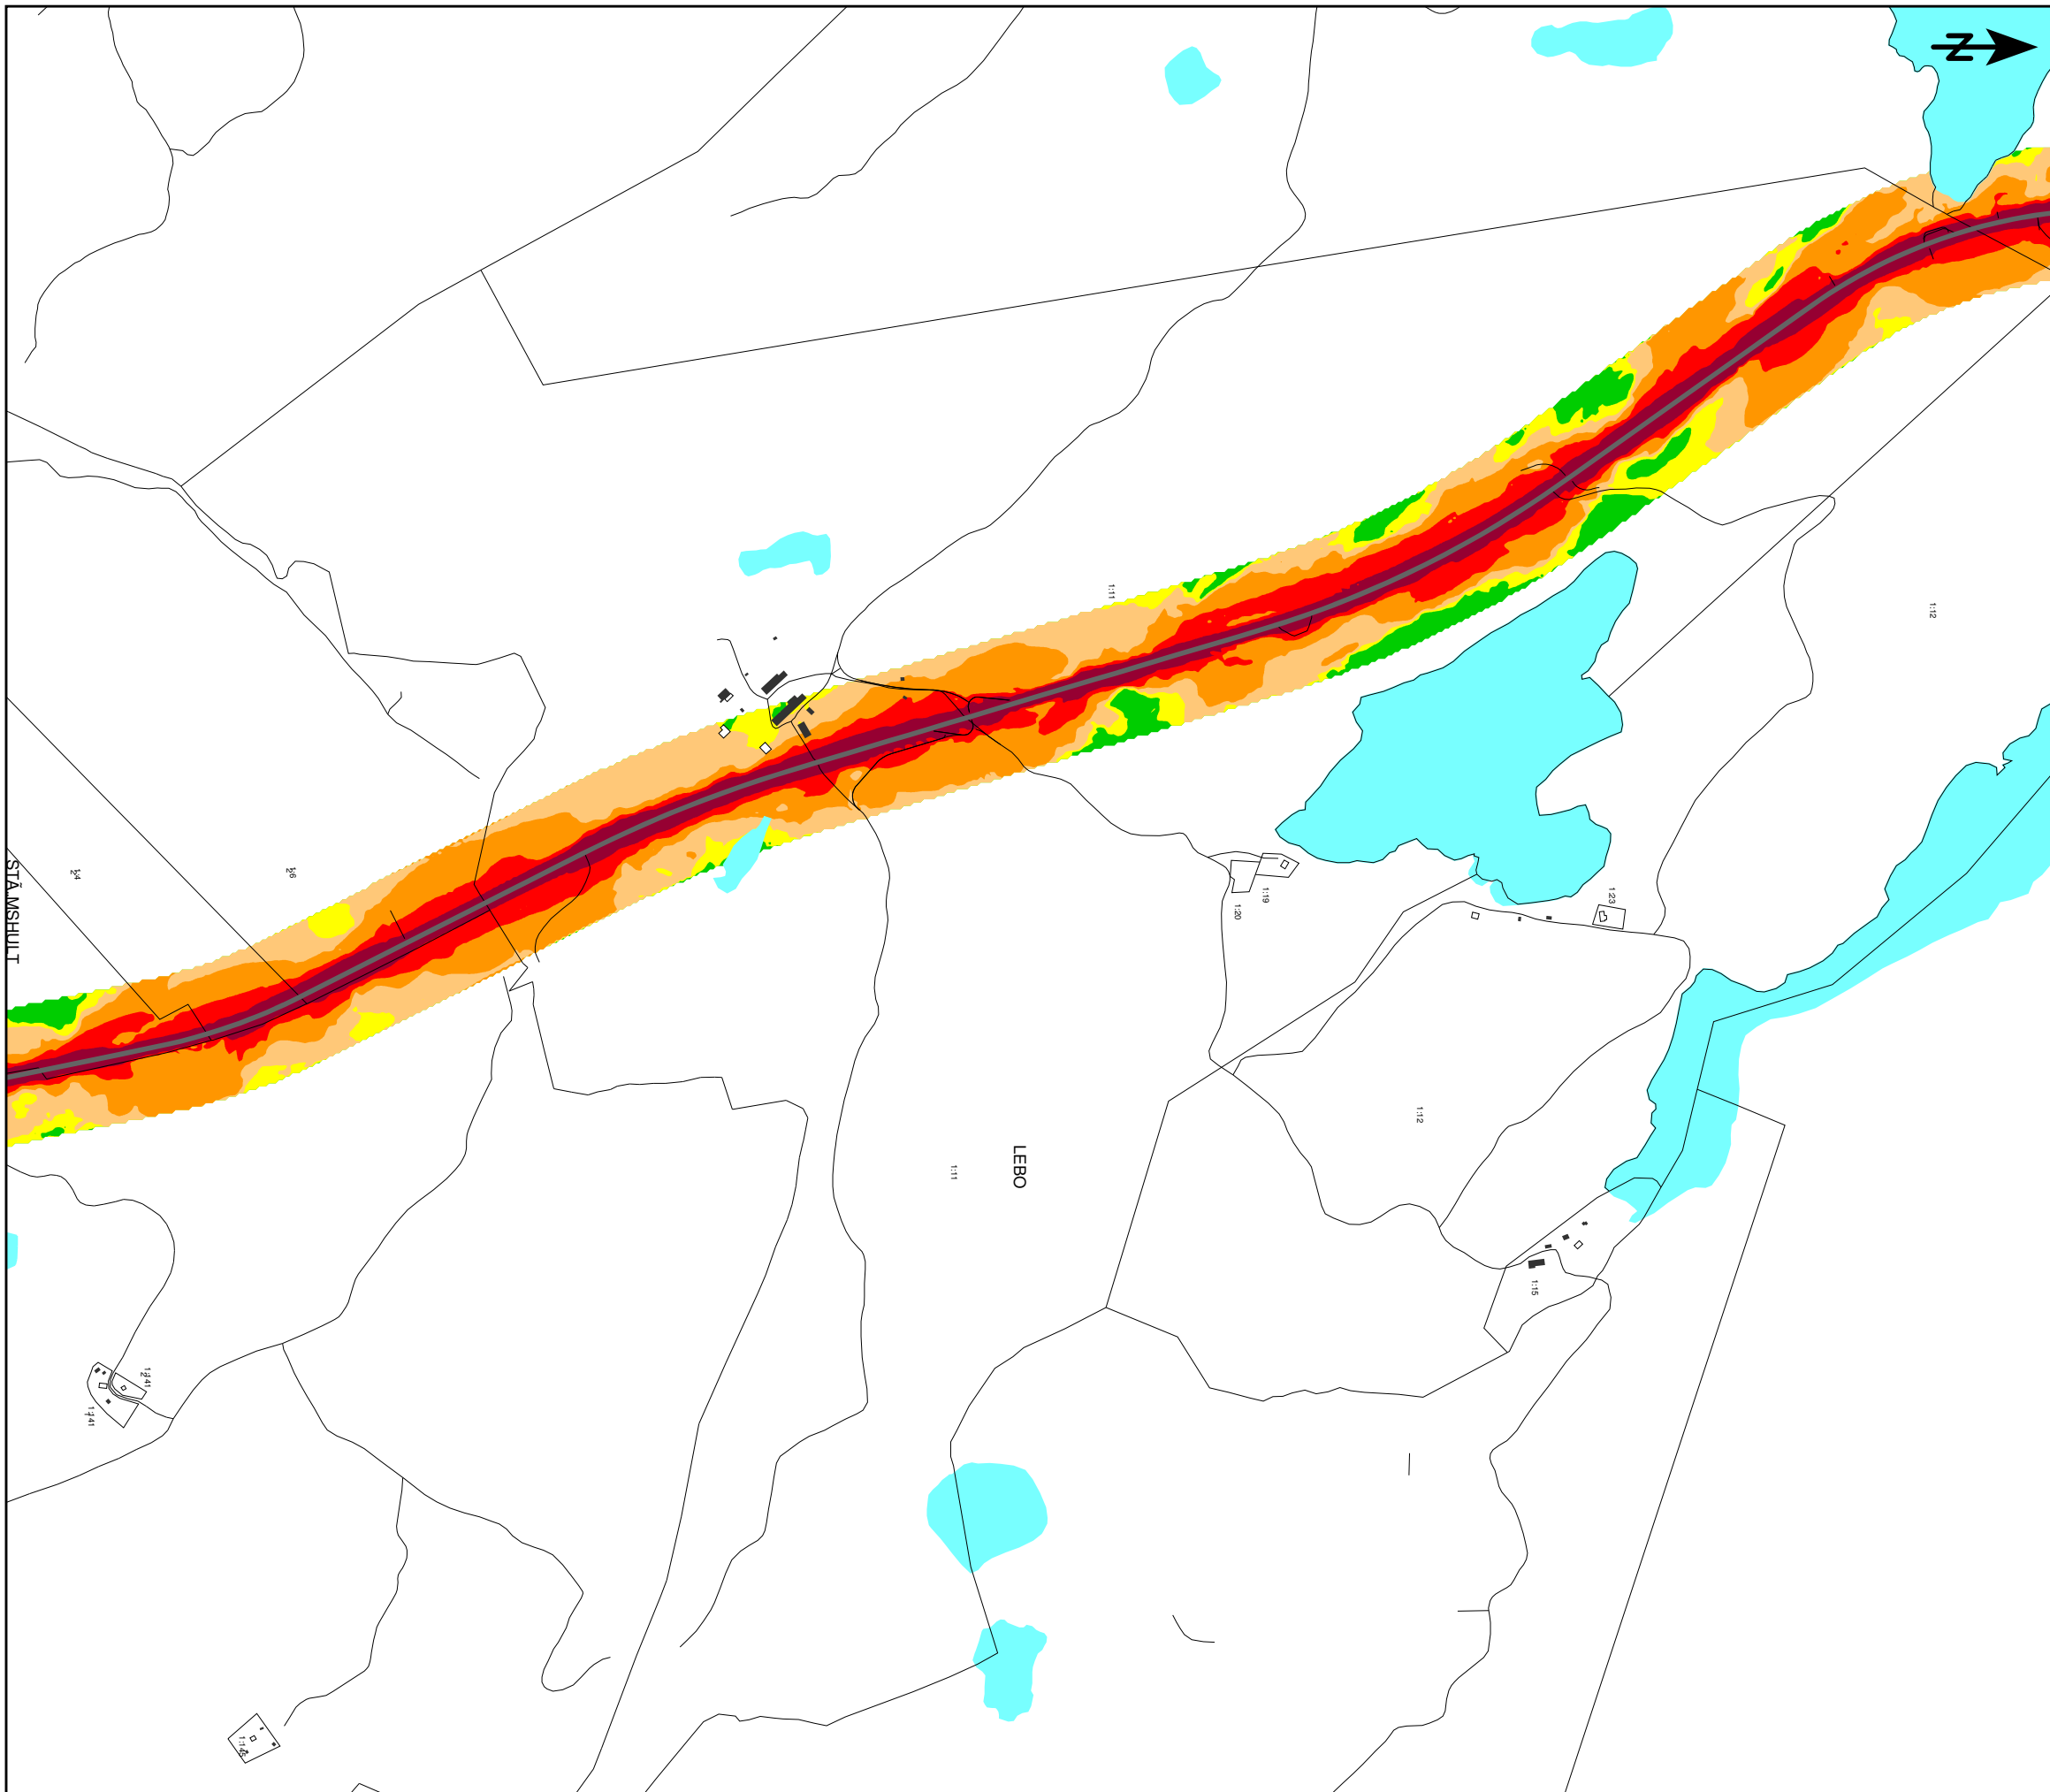

**VÄG E22  
KARLSKRONA-NORRKÖPING  
DELEN BÄLÖ-HÄGGEBOTORP**

Situation 2015 med dagens hastighet  
Dygnsekvivalent ljudnivå 2m över mark

ÖVRIGT  
Kartan visar ljudnivåerna inklusive reflexer  
i byggnadsfasaden.

Ekvivalent ljudnivå

$L_{A,eq}$  (dBA)


	> 65
	60 - 65
	55 - 60
	50 - 55
	45 - 50
	<= 45

Skala (i A3) 1:10000  
0 50 100 200 300 400 500 m

PROJEKTNUMMER  
11783  
BILAGA  
12  
HANDLÄGGARE  
Torbjörn Appelberg  
GRANSKAD  
Magnus Ingvarsson  
DATUM  
2015-12-04

**Soundcon**

JÄRNVÄGSGATAN 9 553 15 JÖNKÖPING  
036-440 98 80 WWW.SOUNDCON.SE

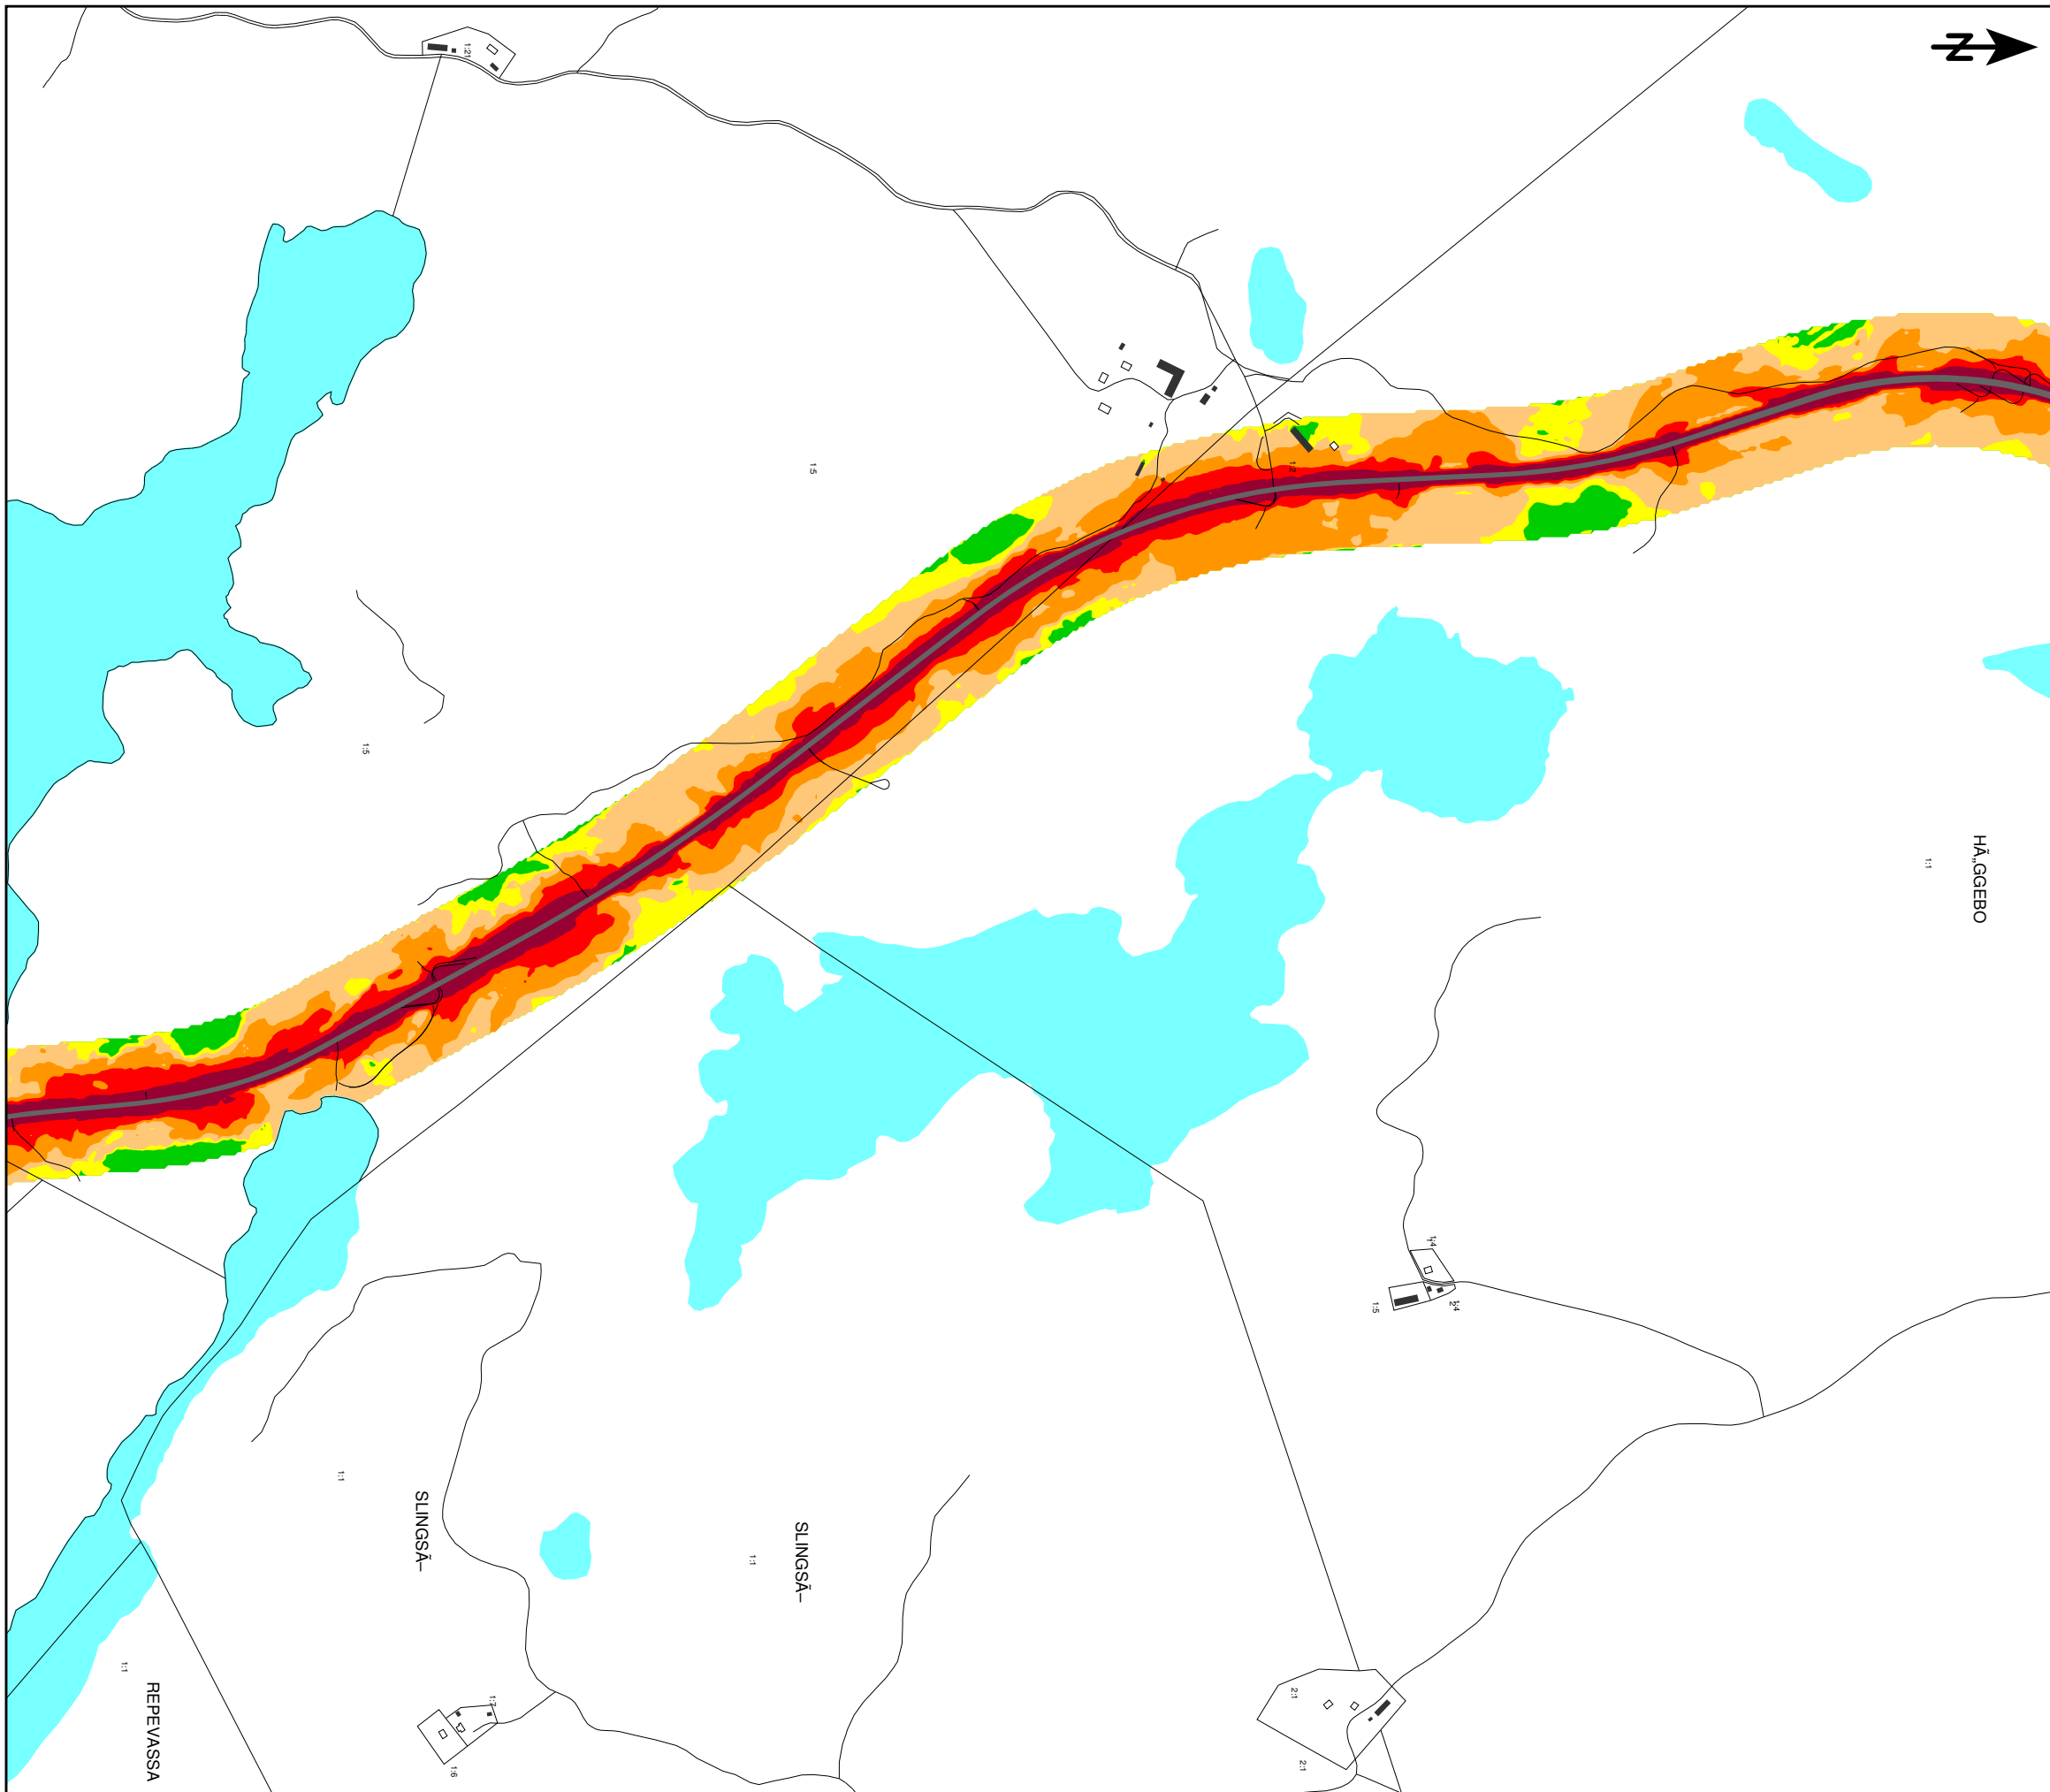

**VÄG E22  
KARLSKRONA-NORRKÖPING  
DELEN BÄLÖ-HÄGGEBOTORP**

Situation 2015 med dagens hastighet  
Dygnsekvivalent ljudnivå 2m över mark

ÖVRIGT  
Kartan visar ljudnivåerna inklusive reflexer i byggnadsfasaden.

Ekvivalent ljudnivå  
 $L_{A,eq}$  (dBA)


	> 65
	60 - 65
	55 - 60
	50 - 55
	45 - 50
	<= 45

Skala (i A3) 1:10000  
0 50 100 200 300 400 500 m

PROJEKTNUMMER  
11783  
BILAGA  
13  
HANDLÄGGARE  
Torbjörn Appelberg  
GRANSKAD  
Magnus Ingvarsson  
DATUM  
2015-12-04



JÄRNVÄGSGATAN 9 553 15 JÖNKÖPING  
036-440 98 80 WWW.SOUNDCON.SE

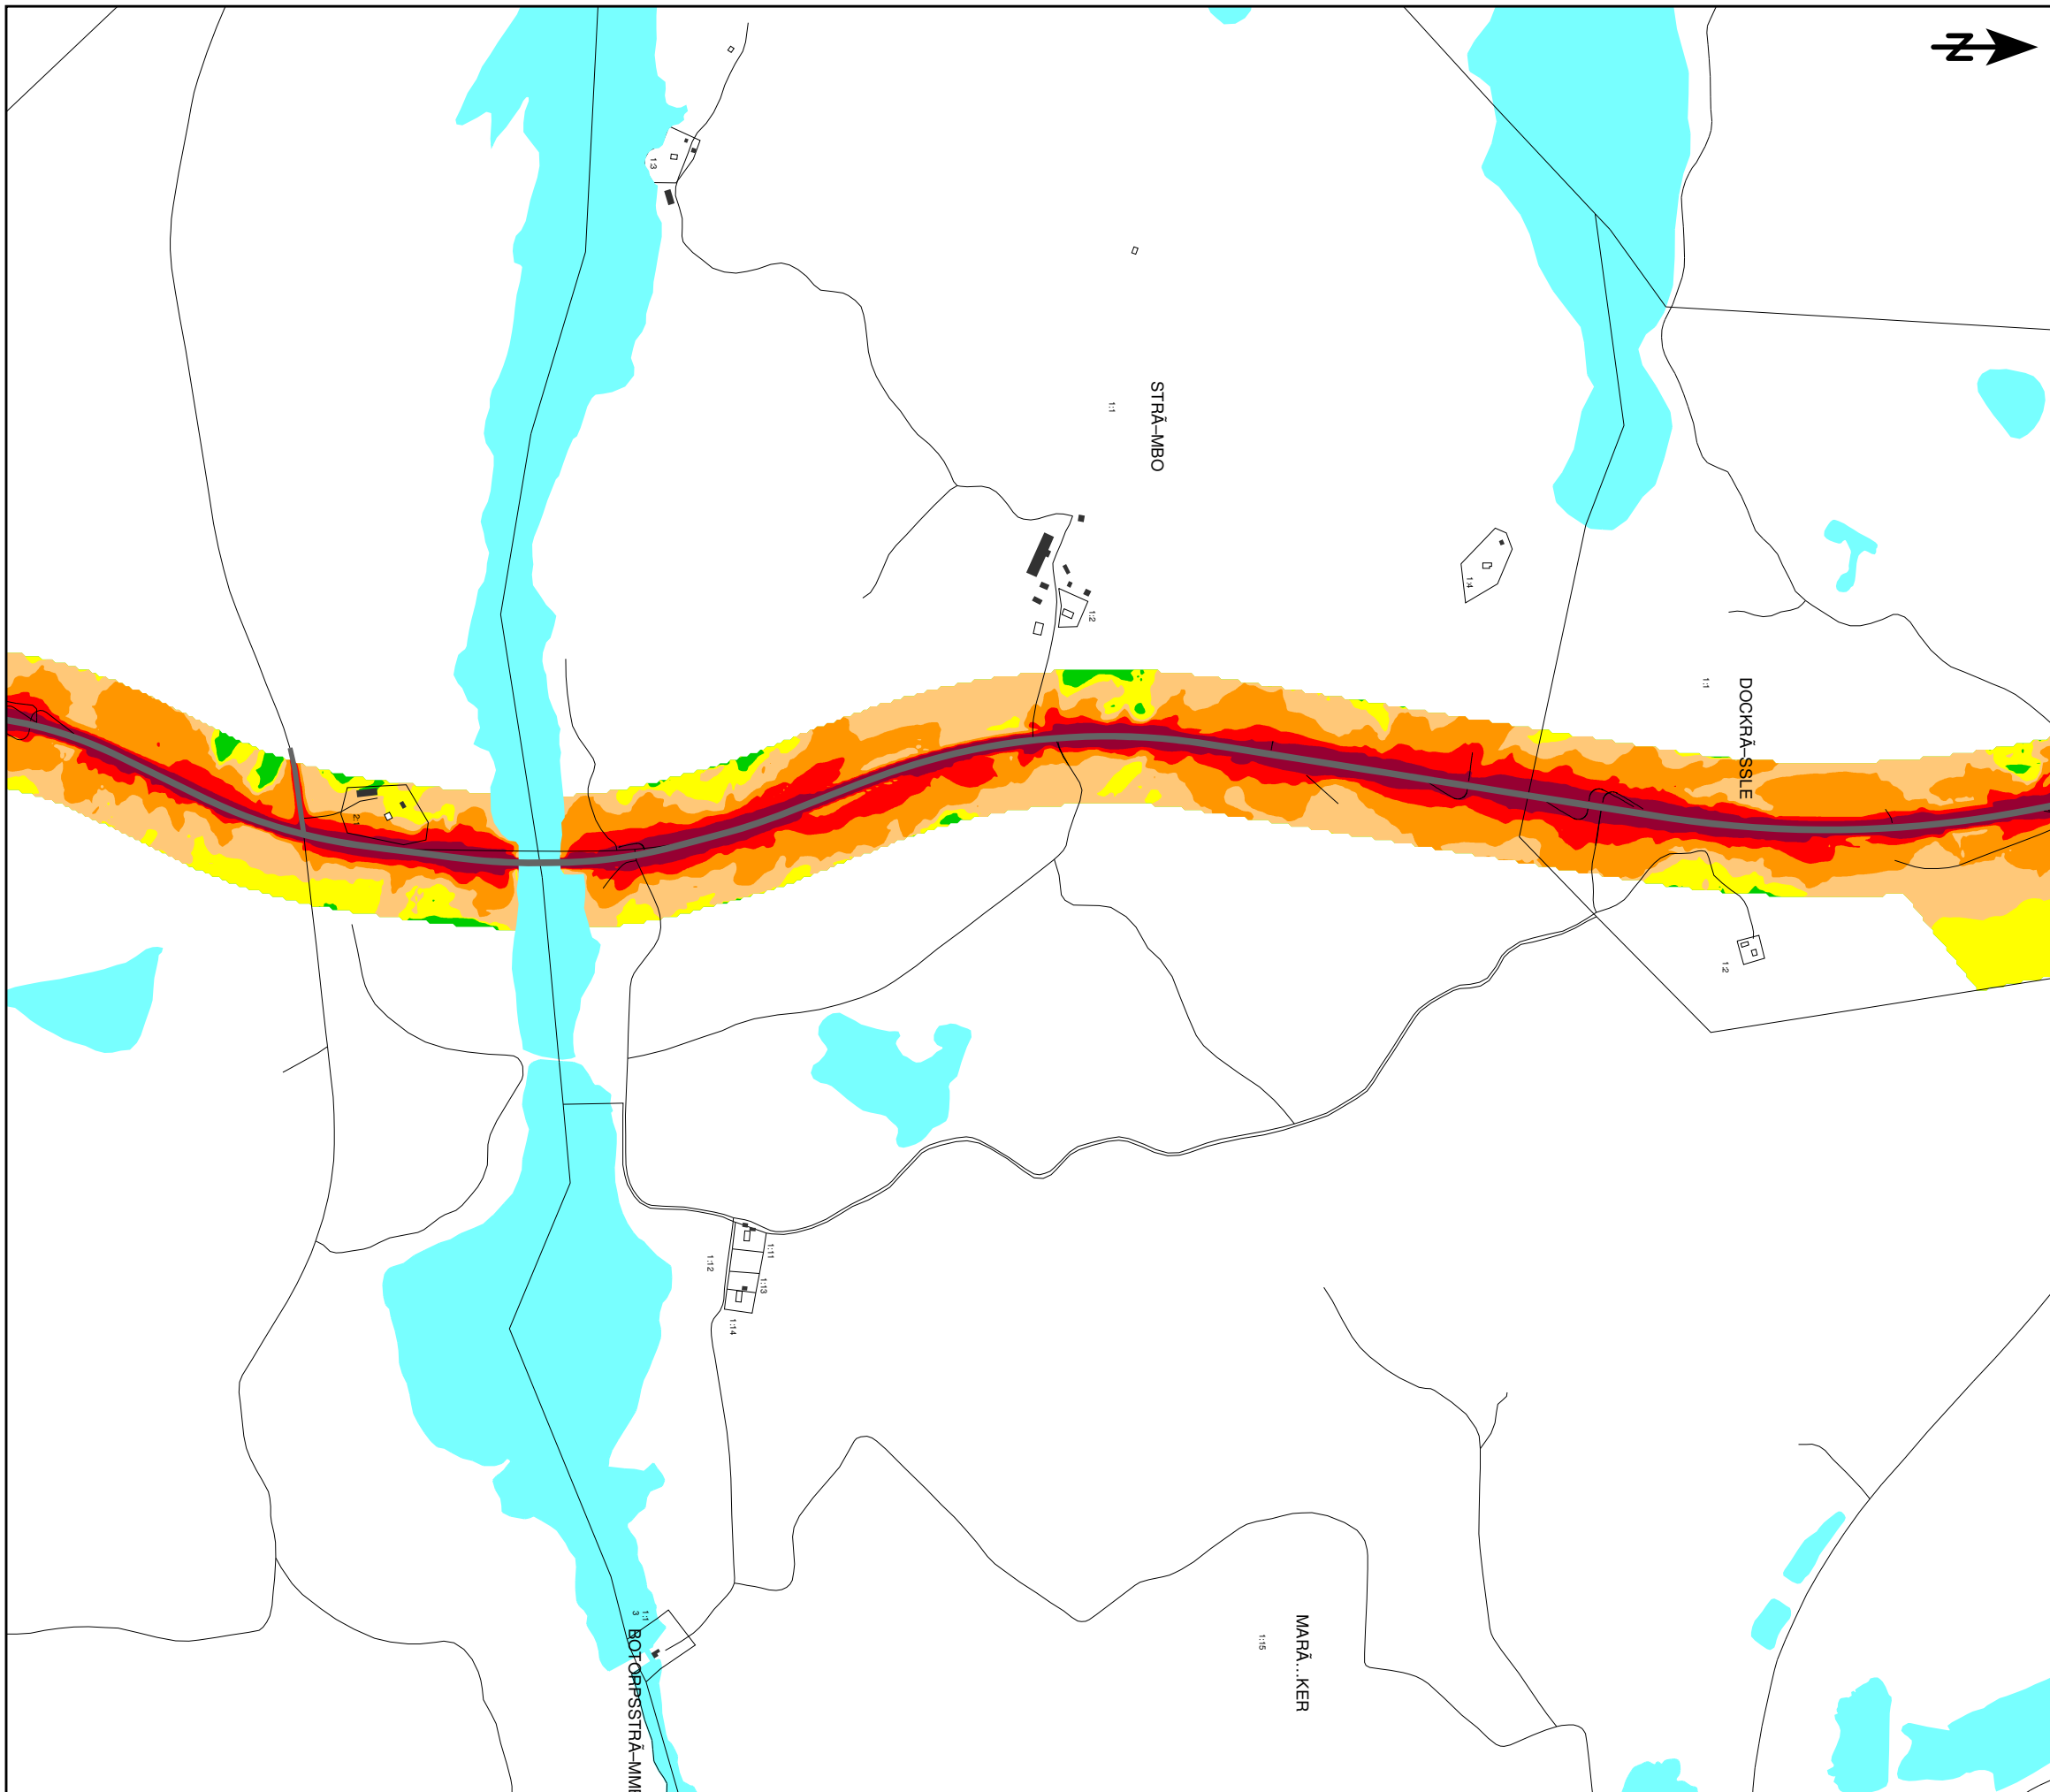

**VÄG E22  
KARLSKRONA-NORRKÖPING  
DELEN BÄLÖ-HÄGGEBOTORP**

Situation 2015 med dagens hastighet

Dygnsekvivalent ljudnivå 2m över mark

ÖVRIGT  
Kartan visar ljudnivåerna inklusive reflexer i byggnadsfasaden.

Ekvivalent ljudnivå

$L_{A,eq}$  (dBA)

	> 65
	60 - 65
	55 - 60
	50 - 55
	45 - 50
	<= 45

Skala (i A3) 1:10000  
0 50 100 200 300 400 500 m

PROJEKTNUMMER  
11783  
BILAGA  
14  
HANDLÄGGARE  
Torbjörn Appelberg  
GRANSKAD  
Magnus Ingvarsson  
DATUM  
2015-12-04



JÄRNVÄGSGATAN 9 553 15 JÖNKÖPING  
036-440 98 80 WWW.SOUNDCON.SE

**VÄG E22  
KARLSKRONA-NORRKÖPING  
DELEN BÄLÖ-HÄGGEBOTORP**







Situation 2015 med dagens hastighet

Dygnsekvivalent ljudnivå 2m över mark


ÖVRIGT  
Kartan visar ljudnivåerna inklusive reflexer  
i byggnadsfasaden.

Ekvivalent ljudnivå

$L_{A,eq}$  (dBA)

	> 65
	60 - 65
	55 - 60
	50 - 55
	45 - 50
	<= 45

Skala (i A3) 1:10000

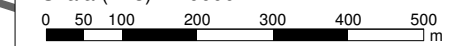

PROJEKTNUMMER  
11783

BILAGA  
15

HANDLÄGGARE  
Torbjörn Appelberg

GRANSKAD  
Magnus Ingvarsson

DATUM  
2015-12-04

**Soundcon**

JÄRNVÄGSGATAN 9  
036-440 98 80

553 15 JÖNKÖPING  
WWW.SOUNDCON.SE

