

KOORDINATSYSTEM  
SYSTEM 1 PLAN: SWEREF99 16 30  
SYSTEM 1 HÖJD: RH 2000

**TECKENFÖRKLARING PROFIL**

EFINTLIGT

MARKPROFIL

PROJETERAT


PROJETERAD VÄGLINJE (VL)

KÖRFÄLTINDELNING

KORSNING/ANSLUTNING

SKALA 0 200 400 600 800 1000 2000 M

OBS! VID A3 FORMAT GÄLLER HALVSKALA

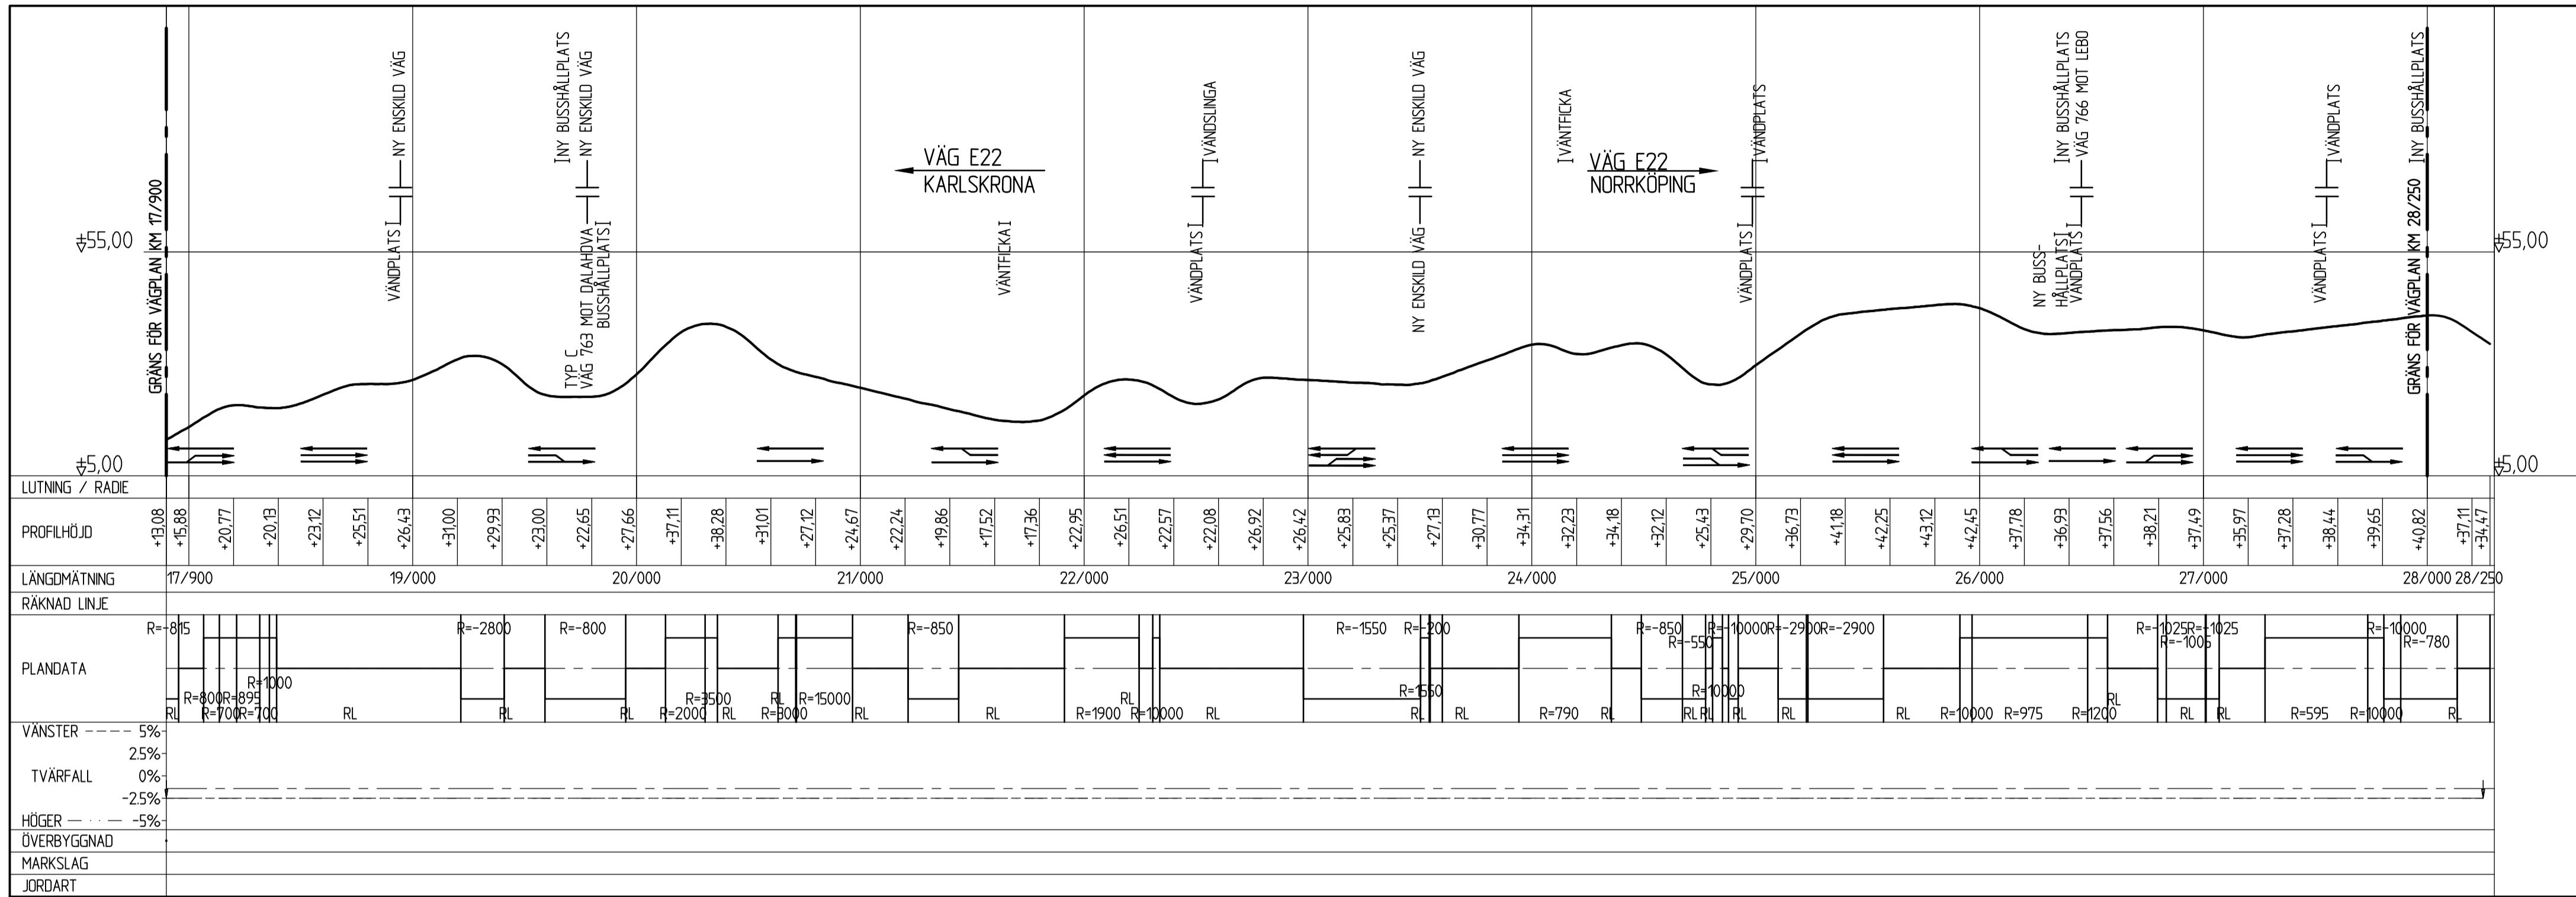

A	REDAKTIONELL ÄNDRING	KJ	2018-02-08	
REV	ANT	ÄNDRINGEN AVSER	GODK DATUR	VV DATUR
VÄGPLAN		FASTSTÄLLESEHANDLING		
		<b>E22, KARLSKRONA-NORRKÖPING</b> <b>DELEN BÄLÖ-HÄGGEBOTORP</b> <b>3 BÄLÖ - HÄGGEBOTORP</b> 00 GEMENSAMT		
		KM 17/900 - 28/250		
ÖPPRAKANSVÄRIG <b>L WAHLMAN</b>		ÖPPRAKANSNUMMER <b>1012072</b>		
KONSTR <b>A JOHANSSON</b>		KONSTRUKTIONSR <b>M BERGGREN</b>		
ÖREBRO <b>L WAHLMAN</b>		ÖVERSIKTSPROFIL OBJEKT NR <b>2017-10-06</b> <b>87833351</b>		
		FORMAT <b>A1</b>		
		SKALA <b>H=1:1000</b>		
		<b>L=1:20000</b>		
		RITNINGSNR <b>3 00 T 03 01</b>		
		REV <b>A</b>		