

TECKENFÖRKLARING

Körfältsindelning

- 1+1
- 1+2
- 2+1
- vxl
- Anslutningsvägar
- Körfältsvisare
- Höger av/på
- Vägslutning stängs
- Ny busshållplats
- Busshållplats tas bort
- Väntficka

Allmän väg, klass I

Allmän väg, klass II

Allmän väg, klass III

Allmän väg, skilda körbanor, körbanemit

Bilväg/gata

Sämrre bilväg

Underfart, Allmän väg klass I

Övrig järnväg

Underfart, järnväg

Traktortväg

Cykelväg

Gångstig

Vandringsled

Eljusspår

Gångbro

Underfart/tunnel

Vatten

Åker

Annan öppen mark

Barr- och blandskog

Lövskog

Sankmark

Sankmark, svårframkomlig

0 100 200 300 400 500 Meter

KOORDINATSYSTEM I PLAN: SWEREF99 16 30

BLADINDELNING:

Västervik

Gladhammar

Ankarstrum

Gunnebo


Nygård

DELOMRÅDE 3 OCH 4

DELOMRÅDE 2

DELOMRÅDE 1

REV	ANT	ÄNDRINGEN AVSER	GODK	DATUM	TRV DATUM	TRV DIARIENUMMER
VÄGPLAN			FASTSTÄLLELSEHANDLING			
			VÄG E22, KARLSKRONA-NORRKÖPING DELEN BÄLÖ - HÄGGEBOTORP			
			Sektion: km 17/900-23/000			
ÖVERSIKT			ILLUSTRATIONSKARTA			
UPPDRAGSANSVARIG	UPPDRAGSNR	KONSTR	GRANSK	FORMAT	SKALA	
L WAHLMAN	1012072	H OSKARSSON	M BERGGREN	A3XL	1:10 000	
ORT	DATUM	OBJEKTNR	RITINGSNR	REV		
ÖREBRO	2017-10-06	8783351	300T0101			

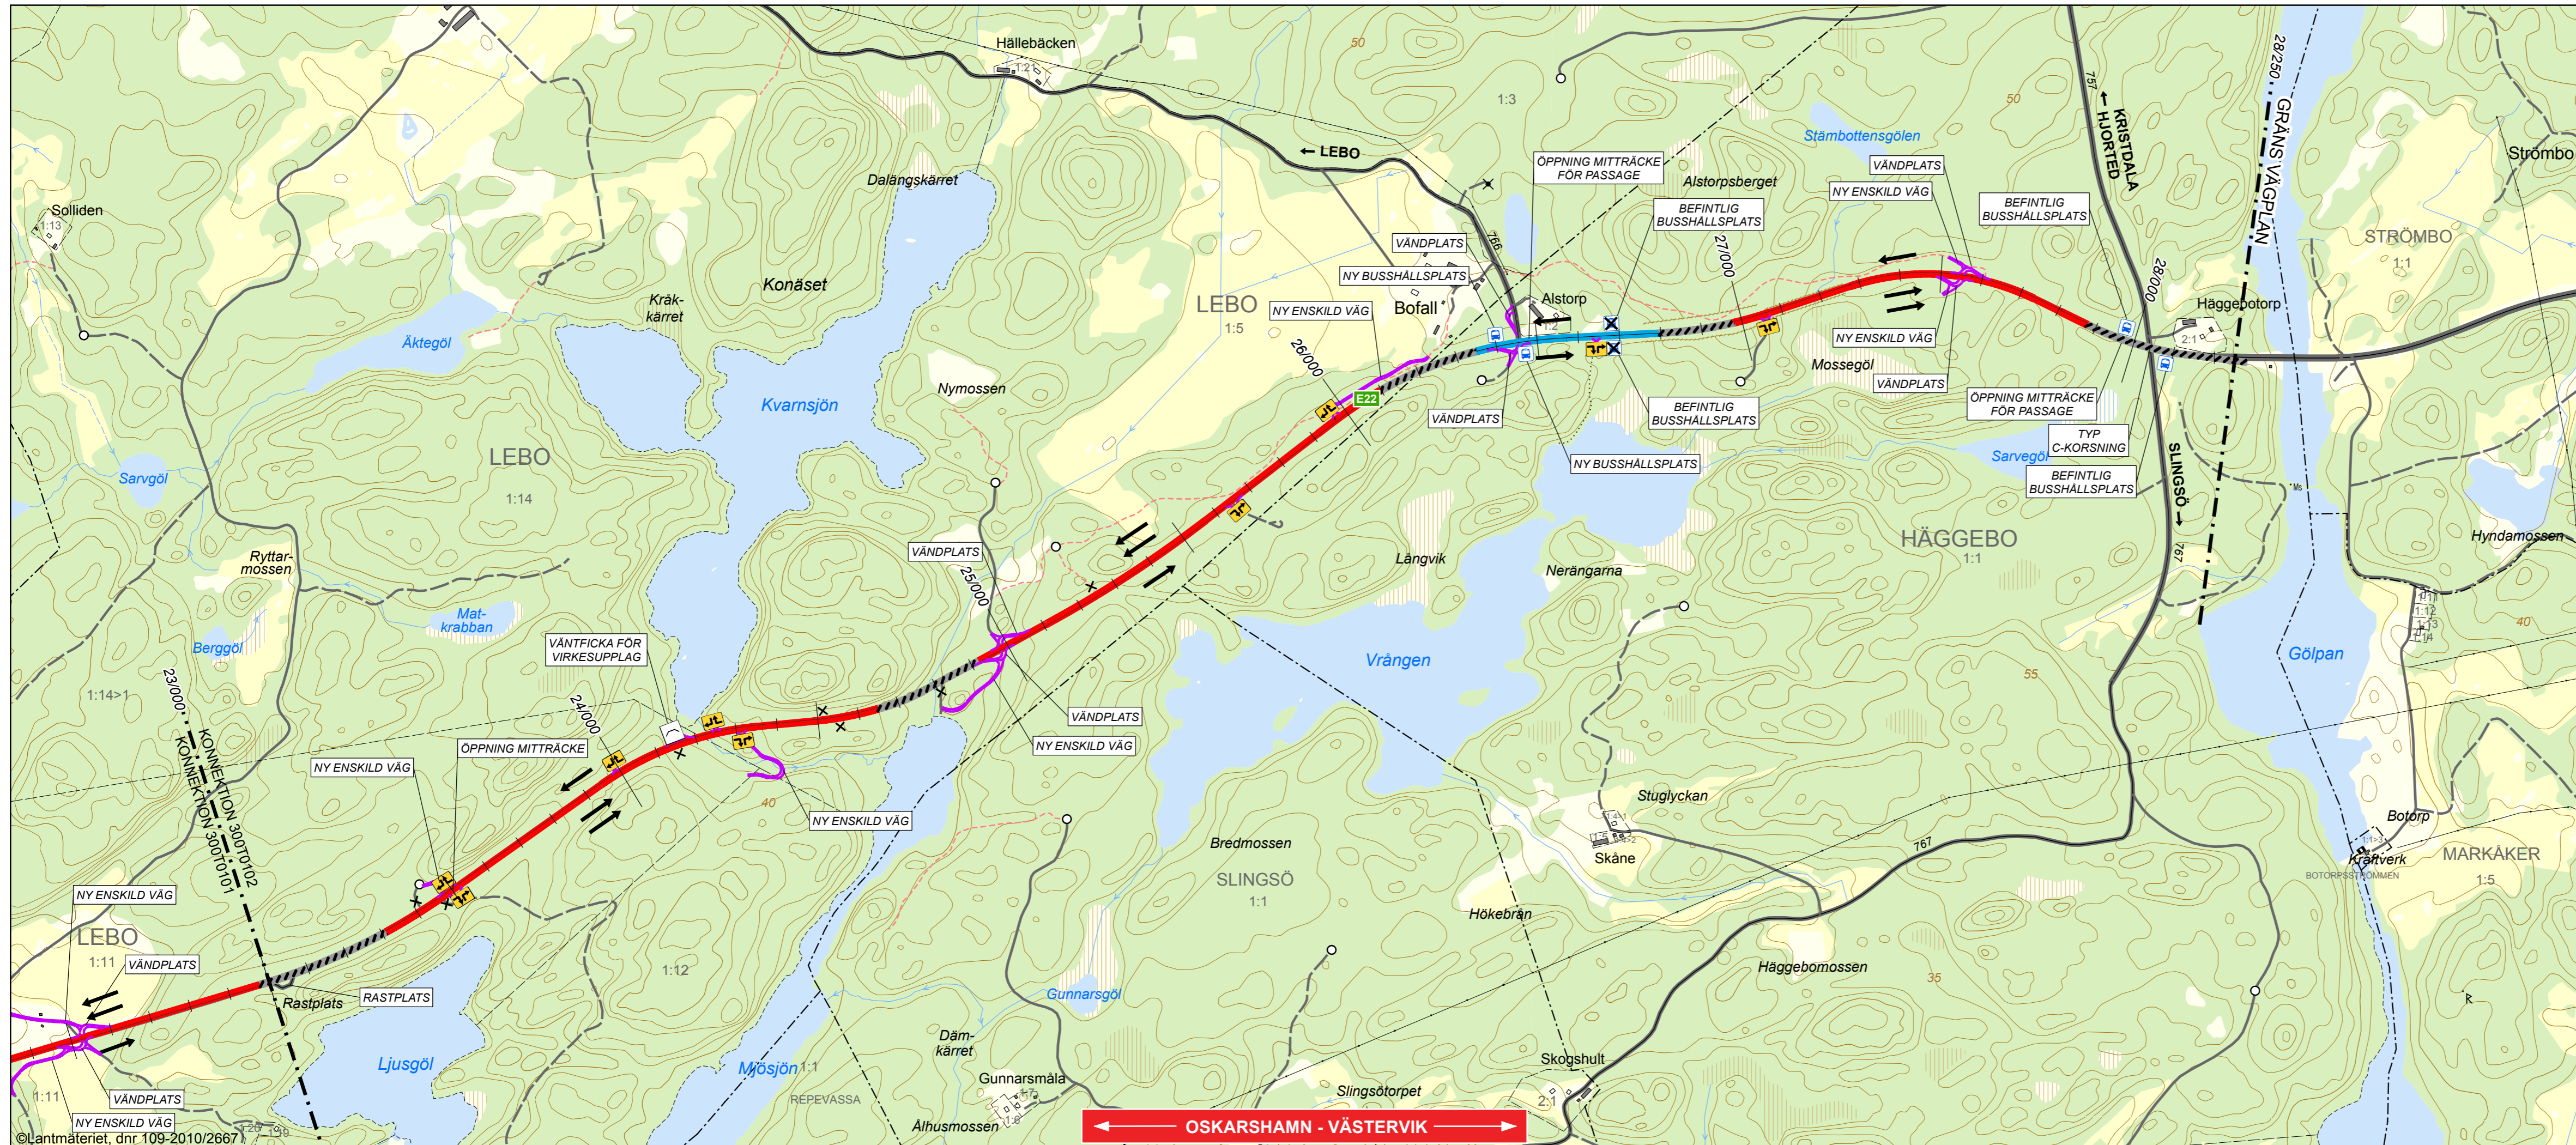

TECKENFÖRKLARING

Körfältsindelning

- 1+1
- 1+2
- 2+1
- vxl
- Anslutningsvägar
- Körfältsvisare
- Höger av/på
- Vägslutning stängs
- Ny busshållplats
- Busshållplats tas bort
- Väntficka

Allmän väg, klass I

Allmän väg, klass II

Allmän väg, klass III

Allmän väg, skilda körbanor, körbanemit

Bilväg/gata

Sämrre bilväg

Underfart, Allmän väg klass I

Övrig järnväg

Underfart, järnväg

Traktortväg

Cykelväg

Gångstig

Vandringssled

Elijusspår

Gångbro

Underfart/tunnel

Vatten

Åker

Annan öppen mark

Barr- och blandskog

Lövskog

Sankmark

Sankmark, svårframkomlig

0 100 200 300 400 500 Meter

KOORDINATSYSTEM I PLAN: SWEREF99 16 30

BLADINDELNING:

DELOMRÅDE 3 OCH 4

DELOMRÅDE 2

DELOMRÅDE 1

Nygdard

REV	ANT	ÄNDRINGEN AVSER	GODK	DATUM	TRV DATUM	TRV DIARIENUMMER
VÄGPLAN			GRANSKNINGSHANDLING			
			VÄG E22, KARLSKRONA-NORRKÖPING DELEN BÄLÖ - HÄGGEBOTORP			
			Sektion: km 23/000-28/250			
ÖVERSIKT ILLUSTRATIONSKARTA						
UPPDRAGSANSVARIG	UPPDRAGSNR	KONSTR	GRANSK	KONSTBYGGNADSNR	FORMAT	SKALA
A BROBERG	1012072	H OSKARSSON	M BERGGREN		A3XL	1:10 000
ORT	DATUM	OBJEKTNR	RITNINGSNR	REV		
ÖREBRO	2016-02-01	8783351	300T0102			