

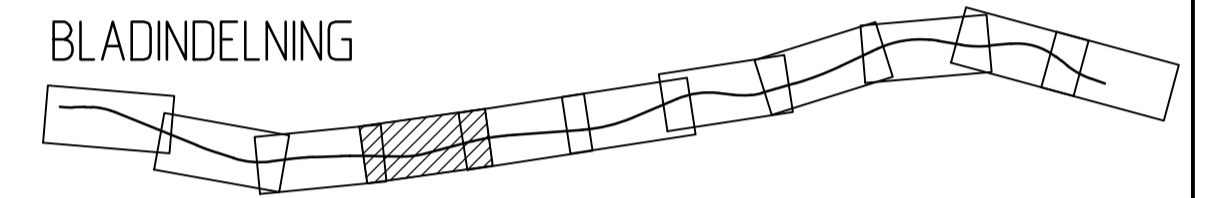


- KOORDINATSYSTEM:**
 SYSTEM I PLAN: SWEREF99 16 30
 SYSTEM I HÖJD: RH 2000
- TECKENFÖRKLARING PLAN**
 PROJEKTERAT
- PROJEKTERAD VÄGLINJE (VL)
 - BEF. VÄGMITT
 - INFART STÄNGS
 - BEF. TRUMMA
 - NY TRUMMA
 - HÖGER IN/UT
 - SIDORÄCKE
 - MITTRÄCKE
 - VILTSTÄNGSEL
 - VATTENDRAG

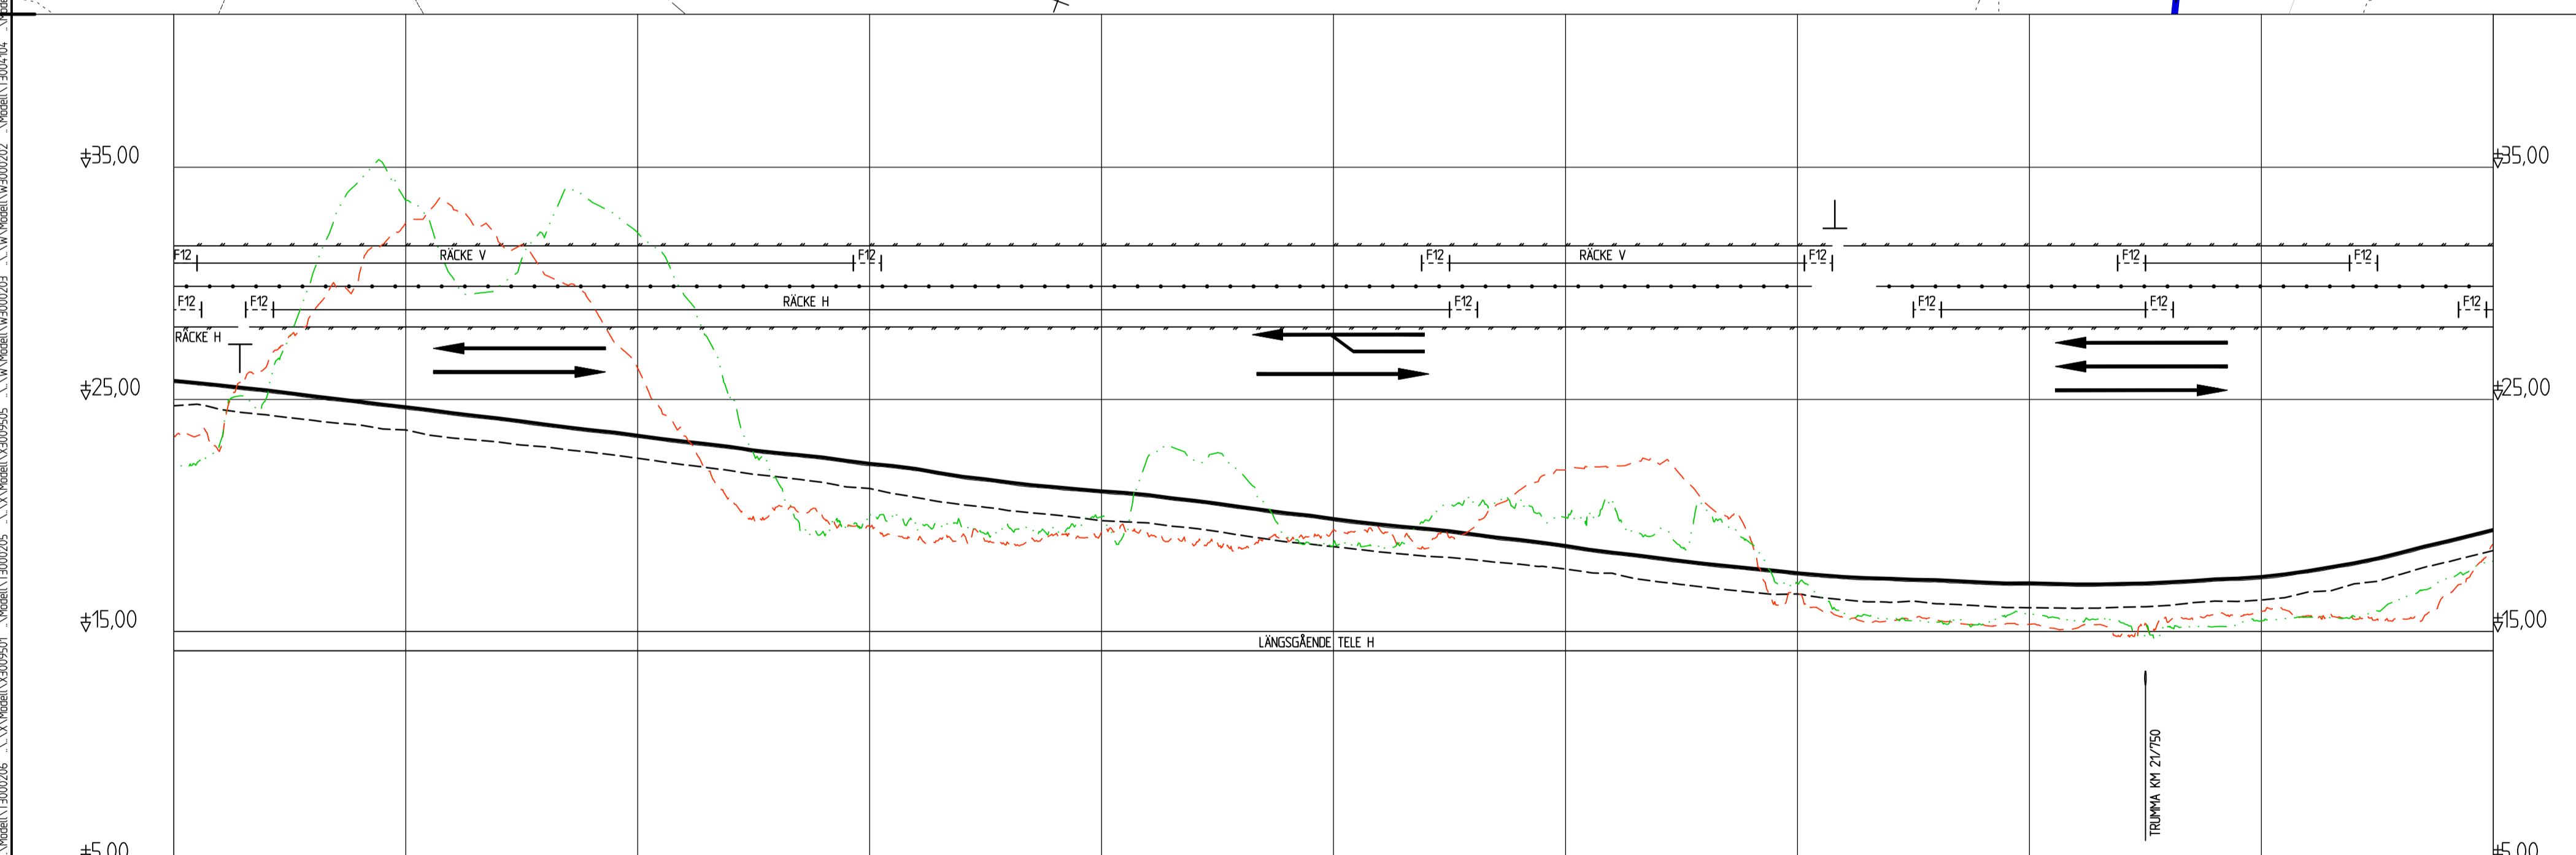

- TECKENFÖRKLARING PROFIL**
 EFINTLIGT
- MARKPROFIL
 - MARKPROFIL 15M HÖGER VL
 - MARKPROFIL 15M VÄNSTER VL
- PROJEKTERAT**
- PROJEKTERAD VÄGLINJE (VL)
 - TERRASS
 - KÖRFÄLTINDELNING
 - ANSLUTNING H, V
 - BEF. VÄGAR H, V SOM STÄNGS/ANSLUTS EJ
 - SIDORÄCKE
 - MITTRÄCKE
 - VILTSTÄNGSEL
 - TRUMMOR

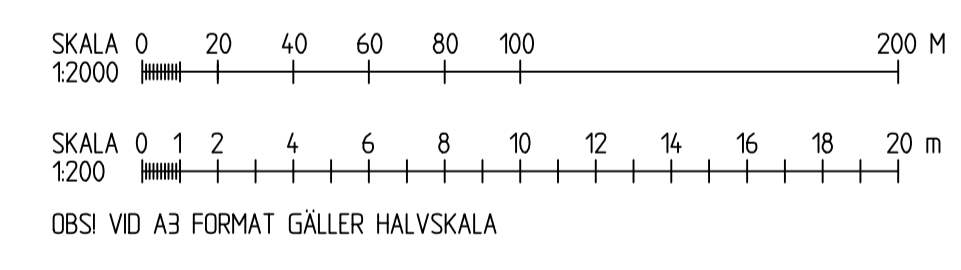

LÖSNING / RADIE	-1,21 %	
PROFILHÖJD	+25,6	+25,4	+25,2	+24,9	+24,7	+24,4	+24,2	+23,9	+23,7	+23,5	+23,2	+23,0	+22,7	+22,5	+22,2	+22,0	+21,7	+21,4	+21,2	+21,1	+20,9	+20,7	+20,4	+20,1	+19,9	+19,6	+19,4	+19,2	+19,0	+18,7	+18,4	+18,2	+17,9	+17,7	+17,5	+17,4	+17,3	+17,2	+17,1	+17,1	+17,0	+17,1	+17,1	+17,0	+17,6	+18,0	+18,4	+18,9	+19,4
LÄNGDMÄTNING	20/900	21/000	21/100	21/200	21/300	21/400	21/500	21/600	21/700	21/800	21/900																																						
RAKNAD LINJE	R=850 30101.AC	
PLANDATA	RL	
VÄNSTER	-5%	
TVÄRFALL	0%	
HÖGER	-5%	
ÖVERBYGGNAD	
MARKSLAG	
JORDART	

A	REDAKTIONELL ÄNDRING	KJ	2018-02-08		
REV	ANT	ÄNDRINGEN AVSER	GODK	DATUM	VV DATUM
VÄGPLAN			FASTSTÄLLESEHANDLING		
			E22, KARLSKRONA-NORRKÖPING DELEN BÄLÖ-HÄGGEBOTORP 3 BÄLÖ - HÄGGEBOTORP 00 GEMENSAMT		
			KM 20/900 - 21/900		
ILLUSTRATIONSKARTA					
UPPDRAGANSVÄRSIG		UPPDRAGSNUMMER			
L WAHLMAN		1012072			
KONSTR		GRANSK			
A JOHANSSON		M BERGGREN			
ÖREBRO		2017-10-06			
L WAHLMAN		OBJEKT NR		RITINGSNR	
		87833351		3 00 T 05 04	
SKALA H=1:200 L=1:2000 REV A					