

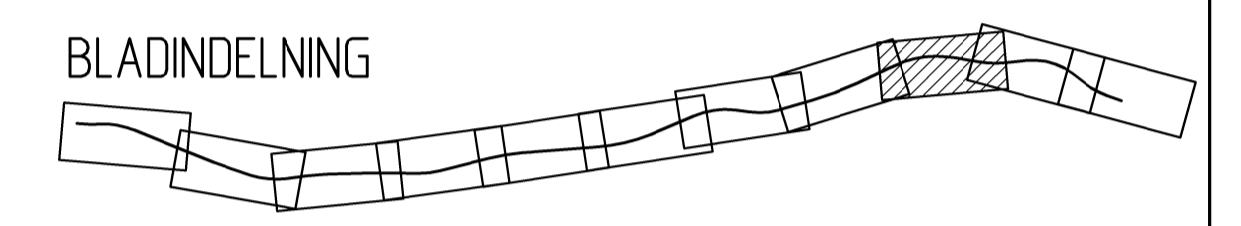


- ### KOORDINATSYSTEM:
- SYSTEM I PLAN: SWREF99 16 30  
SYSTEM I HÖJD: RH 2000
- ### TECKENFÖRKLARING PLAN
- PROJEKTERAT
- PROJEKTERAD VÄGLINJE (VL)
  - BEF. VÄGMITT
  - INFART STÄNGS
  - BEF. TRUMMA
  - NY TRUMMA
  - HÖGER IN/UT
  - SIDORÄCKE
  - MITTRÄCKE
  - VILTSTÄNGSEL
  - VATTENDRAG

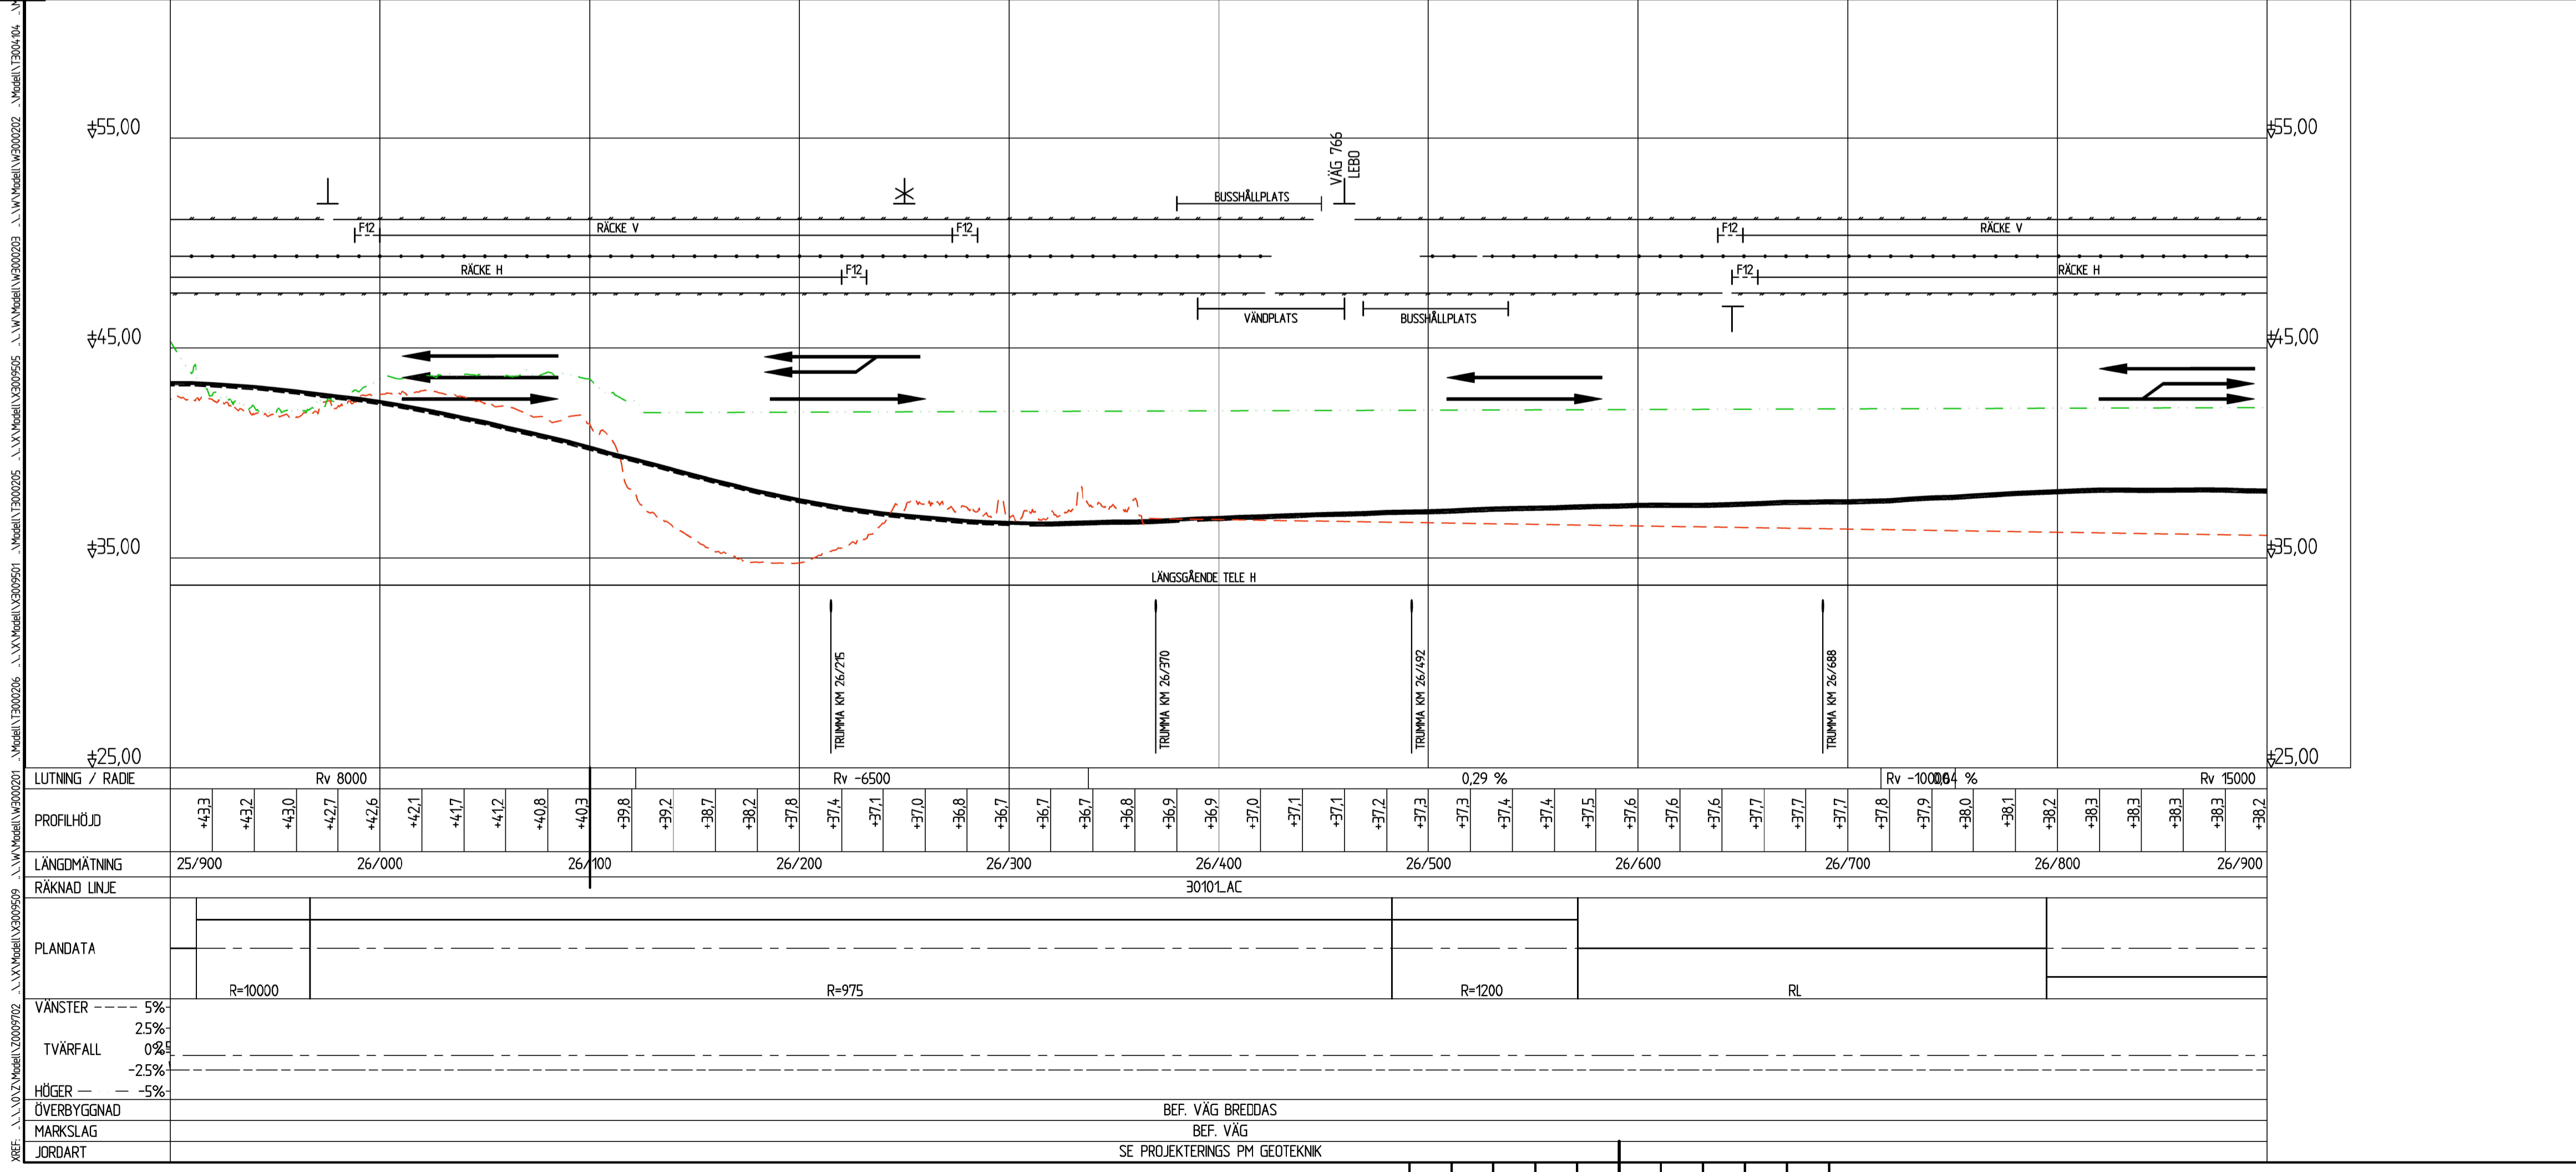

- ### TECKENFÖRKLARING PROFIL
- EFINTLIGT
- MARKPROFIL
  - MARKPROFIL 15M HÖGER VL
  - MARKPROFIL 15M VÄNSTER VL
- PROJEKTERAT
- PROJEKTERAD VÄGLINJE (VL)
  - TERRASS
  - KÖRFÄLTSDIVISION
  - ANSLUTNING H, V
  - BEF. VÄGAR H, V SOM STÄNGS/ANSLUTS EJ
  - SIDORÄCKE
  - MITTRÄCKE
  - VILTSTÄNGSEL
  - TRUMMOR

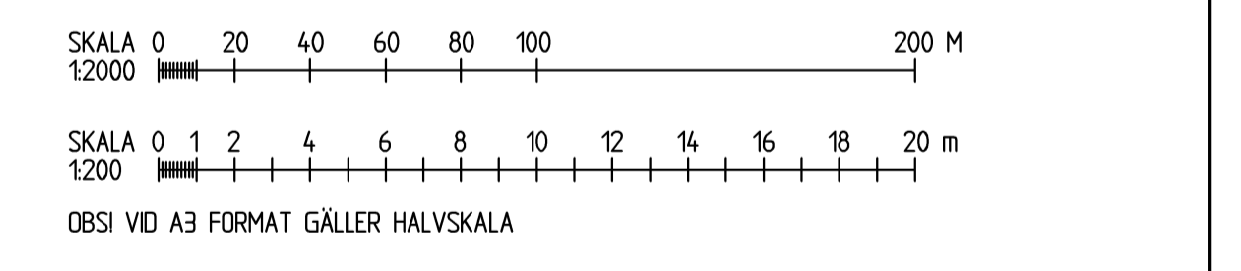

LUTNING / RADE	Rv 8000		Rv 6500		0.29 %		Rv -100064 %		Rv 15000	
PROFILHÖJD	+43.4	+43.0	+42.7	+42.6	+42.1	+41.7	+41.2	+40.8	+40.3	+39.8	+39.2	+38.7	+38.2	+37.8	+37.4	+37.1	+37.0	+36.8	+36.7	+36.7	+36.8	+36.9	+36.9	+37.0	+37.1	+37.1	+37.2	+37.3	+37.3	+37.4	+37.4	+37.5	+37.6	+37.6	+37.6	+37.7	+37.7	+37.7	+37.8	+37.8	+37.9	+38.0	+38.1	+38.2	+38.3	+38.3	+38.4	+38.4	+38.4	+38.4	+38.4	+38.2
LÄNGDMÄTNING	25/900		26/000		26/100		26/200		26/300		26/400		26/500		26/600		26/700		26/800		26/900																															
RÄKNAD LINJE	
PLANDATA	
VÄNSTER	5%		2.5%		0%		-2.5%		-5%	
TVÄRFALL	
HÖGER	
ÖVERBYGGNAD	
MARKSLAG	
JORDART	

REV	ANT	REDAKTIONELL ÄNDRING	KJ	2018-02-08	VV DATUM	VV DIARIENUMMER
VÄGPLAN			FASTSTÄLLESEHANDLING			
		<b>E22, KARLSKRONA-NORRKÖPING</b> <b>DELEN BÄLÖ-HÅGGEBOTORP</b> <b>3 BÄLÖ - HÅGGEBOTORP</b> <b>00 GEMENSAMT</b>  KM 25/900 - 26/900				
		<b>ILLUSTRATIONSKARTA</b> UPPDRAGSANSVARIG: L WAHLMAN UPPDRAGSNUMMER: 1012072 KONSTRUKTÖR: A JOHANSSON GRANSK: M BERGGREN ÖREBRO 2017-10-06 L WAHLMAN				
		KONSTRUKTIONENR: A1 SKALA: H=1:200 L=1:2000 OBJEKT NR: 87833351 RITNINGNR: 3 00 T 05 09 REV: A				