


\\N - Miljö och Kultur\\Modell\\N001706.dwg
\\N - Miljö och Kultur\\Modell\\N001705.dwg
\\N - Miljö och Kultur\\Modell\\N001704.dwg

\\Modell\\T1000227.dwg
\\NC - Teknikvergr\\ipande\\Modell\\C1009501.dwg
\\X - Vrikt\\Modell\\X019701.dwg
\\N - Miljö och Kultur\\Modell\\N001702.dwg
\\N - Miljö och Kultur\\Modell\\N001703.dwg
\\N - Miljö och Kultur\\Modell\\N001704.dwg
\\Modell\\T1009501.dwg

\\C - Teknikvergr\\ipande\\Modell\\C1009516.dwg
\\Modell\\T1000224.dwg
\\Modell\\T1000901.dwg
\\Modell\\T1000923.dwg
\\Modell\\T1000925.dwg
\\Modell\\T1000926.dwg
\\X - Vrikt\\Modell\\X019508.dwg

XREFS:

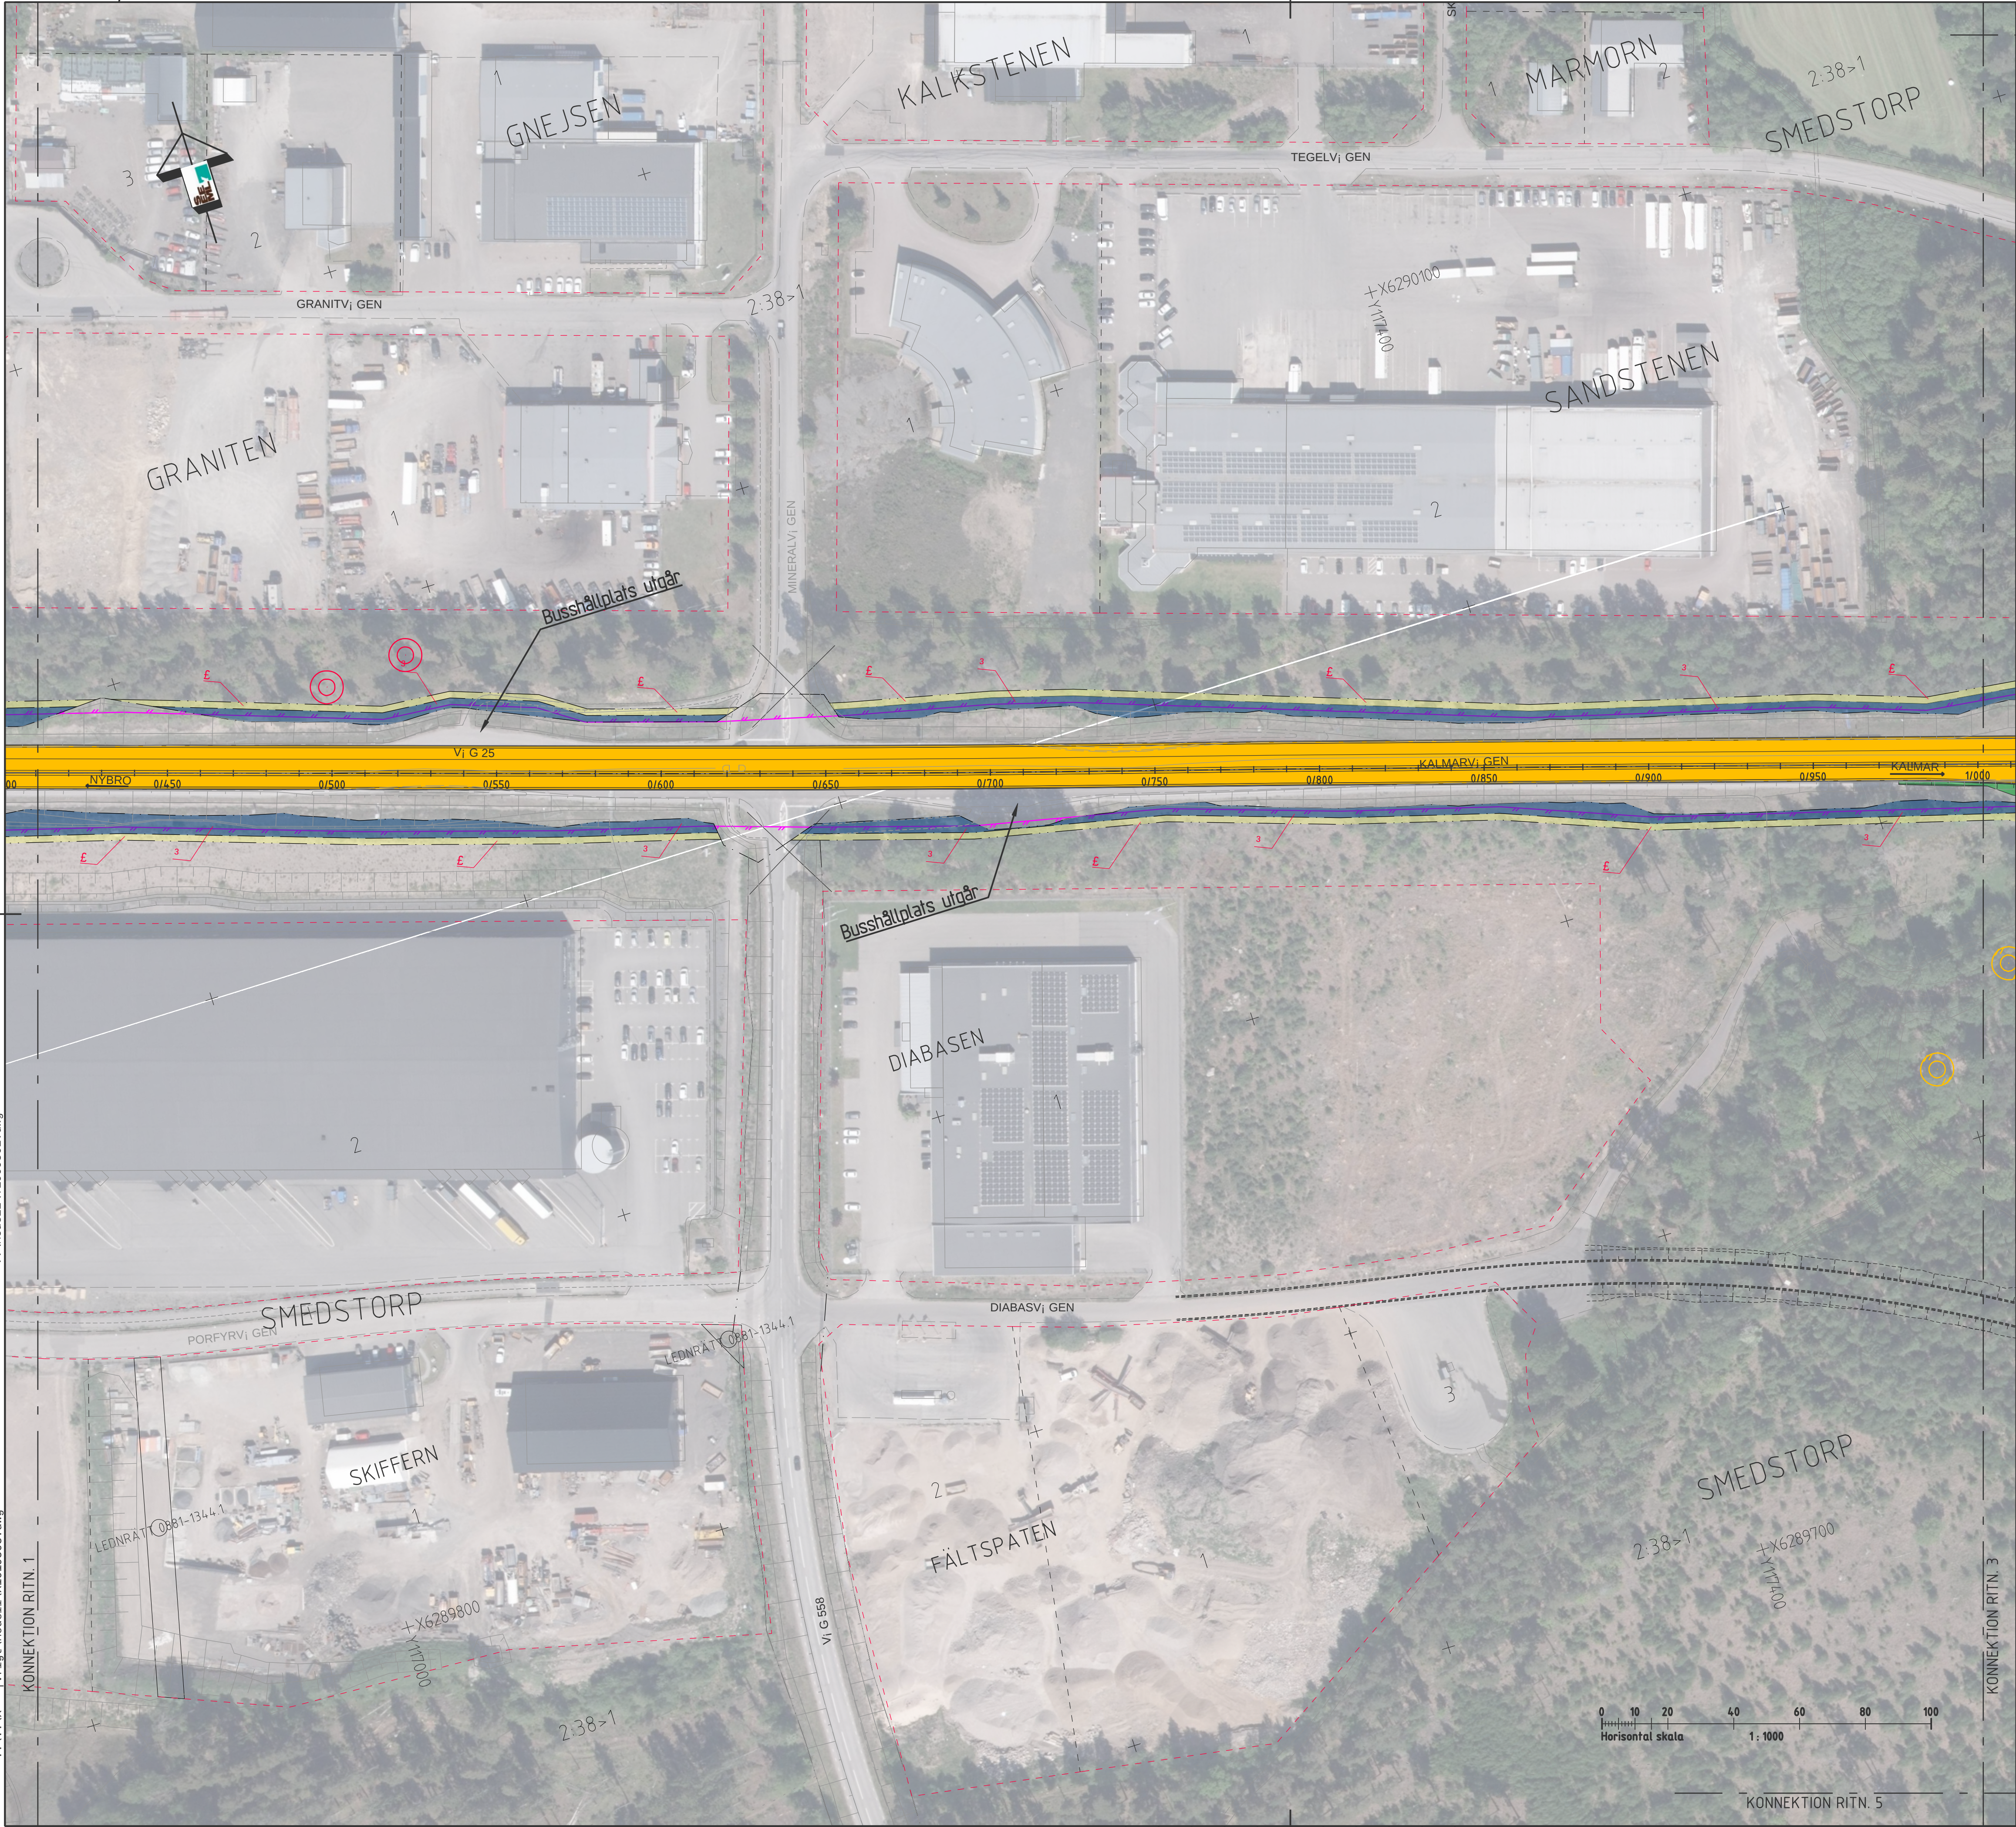

ANVISNINGAR

SYSTEM PLAN : SWEF 99 16 30
SYSTEM HÖJD : RH 2000

TECKENFÖRKLARING

BEFINTLIGA FÖRHÅLLANDEN

- 1:34 FASTIGHETSGRÄNS OCH FASTIGHETSBETECKNING
- HANEMÅLA TRAKTGRÄNS OCH TRAKTNAMN
- BEFINTLIG VÄGKANT OCH SLÄTT
- VÄGRÄCKE
- BYGGNADER
- STIG
- SERVITUTGRÄNS
- GEMENSAMHETSANLÄGGNING
- BIOTOPSKYDDAT OMRÅDE
- NATURRESERVAT SVARTBÄCKSMÅLA, UNGEFÄRLIGT LAGE
- SKYDDSVÄRDA TRÄD
- NATURVÄRDESTRÄD
- MÖJLIGA BOPLATSER FÖR FLADDERMOSS

MARKANSPRÅK

- GRÄNS FÖR VÄGOMRÅDE
- AVGRÄNSNING MELLAN OLIKA TYPER AV MARKANSPRÅK
- V1 NYTT VÄGOMRÅDE MED VÄGRÄTT
- T1 TILLFÄLLIG NYTTJÄNDERÄTT, ARBETSYTA/UPPLAG, GÄLLER FRÅN BYGGSTART TILL 3 MÅNADER EFTER GODKÄND SLUTBESIKTNING
- T2 TILLFÄLLIG NYTTJÄNDERÄTT FÖR ETABLERING, GÄLLER FRÅN BYGGSTART TILL 3 MÅNADER EFTER GODKÄND SLUTBESIKTNING

PROJEKTERAT

- DIKE/SCHAKT/FYLL SLANTER
- VÄG
- GÅNG- OCH CYKELVÄG
- VÄGBANEKANTER MED LÅNGMÄTNING OCH HÖJDSÄTTNING, TOLERANS ± 0.1m
- 0/100
- FÖRESLAGNA NYA ENSKILDA VÄGAR/KOMMUNALA GATOR
- VÄGANSLUTNING TILL BEFINTLIG ALLMAN VÄG SOM STANGS GENOM SÄRSKILT BESLUT
- VÄGDEL SOM FÖRESLÅS RIVAS
- FAUNASTÄNGSEL

ORIENTERINGSFIGUR

TYP AV PLAN			
Vi G GPLAN			
GRANSKNINGSSTATUS / SYFTE			
FÖR GRANSKNING			
HANDLINGSTYP			
SAMRÖDSHANDLING			
DATUM		2026-01-14	
OBJEKT		Vi G 25, NYBRO-KALMAR, PLANSKILD KORSNING GLASPORTEN/SMEDSTORP	
DELOMRÅDE / BANDEL		Vi G 25 PLANSKILD KORSNING GLASPORTEN/SMEDSTORP	
ANLÄGGNINGDEL		GEMENSAMT	
OBJEKTNUMMER / KM		186027	
BESTÄLLARE		TRAFIKVERKET	
SKAPAD AV		A WALLENBRING	
GODKÄND AV		D STRID	
RITNINGSTYP		ILLUSTRATIONSKARTA	
TEKNIKOMRÅDE / INNEHÅLL		T V1 GUTFORMNING OCH TRAFIK	
BESKRIVNING		Vi G 25 KM 0/410-1/000 NYBRO KOMMUN KALMAR L N	
SKALA		1:1000	
RITNINGNUMMER		1 00 T 05 02	
FORMAT		A1	
FÖRVALTNINGSNUMMER			
BLAD		N I STA BLAD	
BET			

LAGER: