
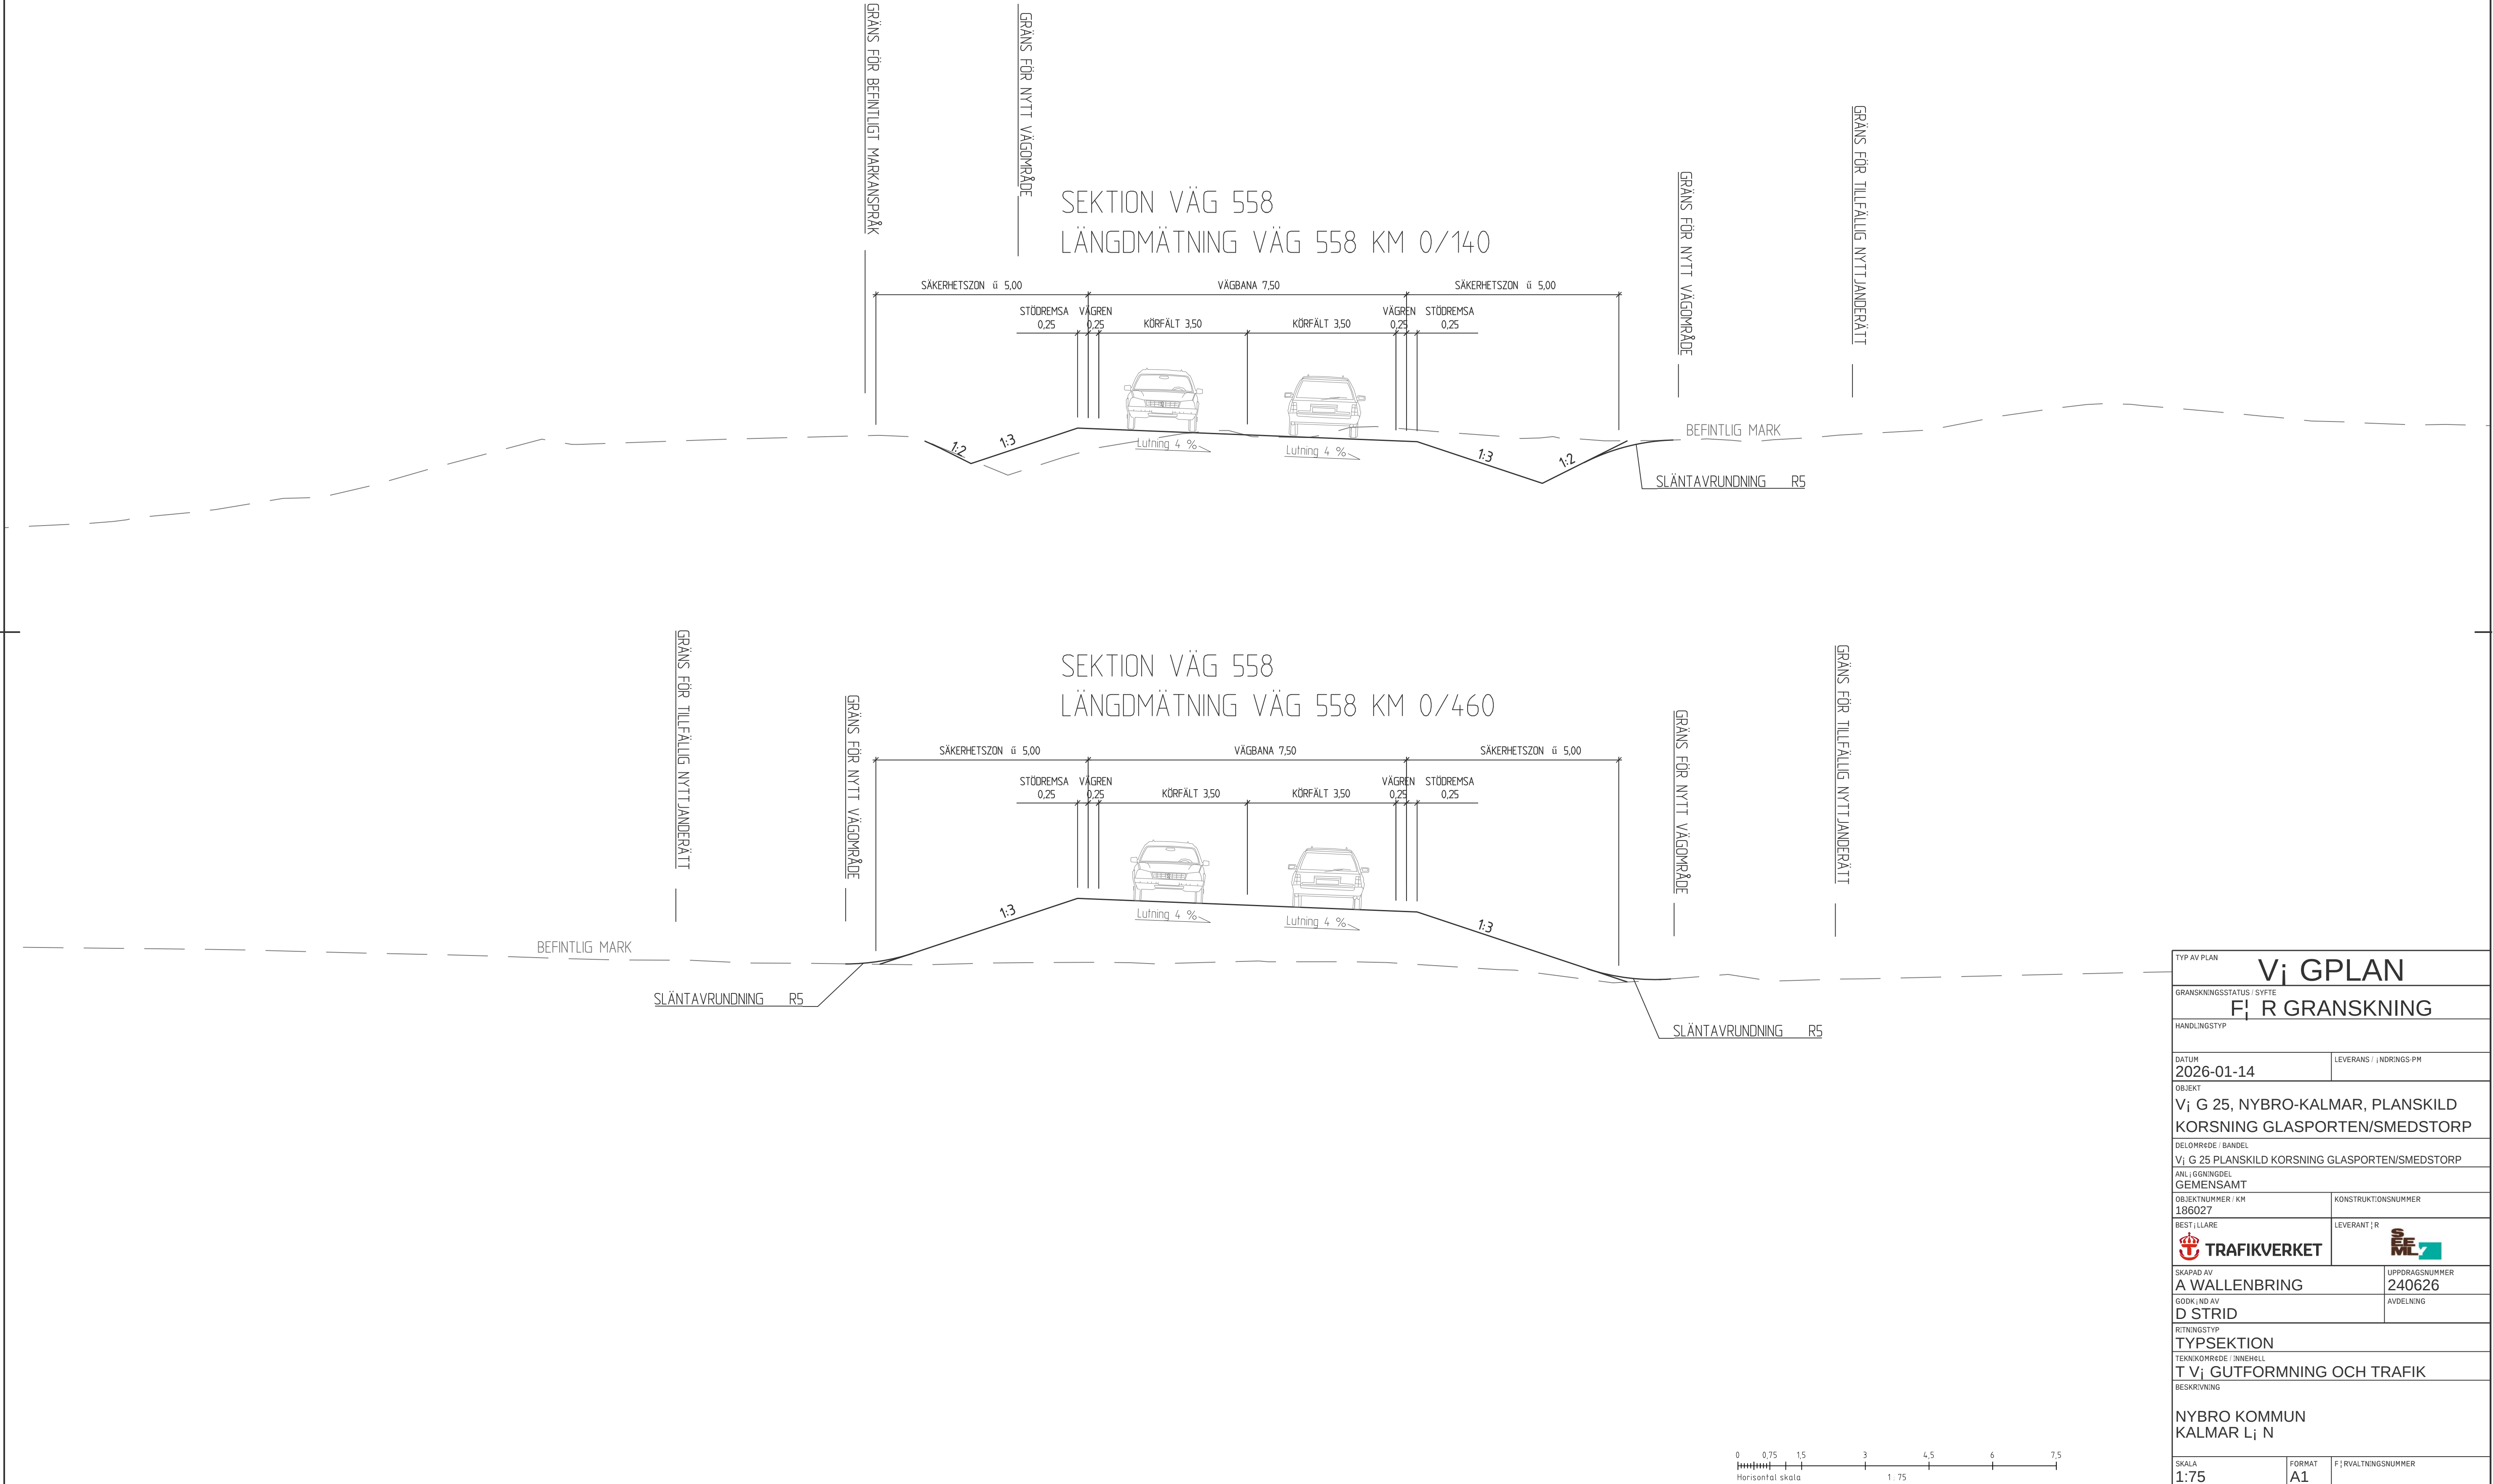



XREFS: ...\\node11\\T18084401.dwg

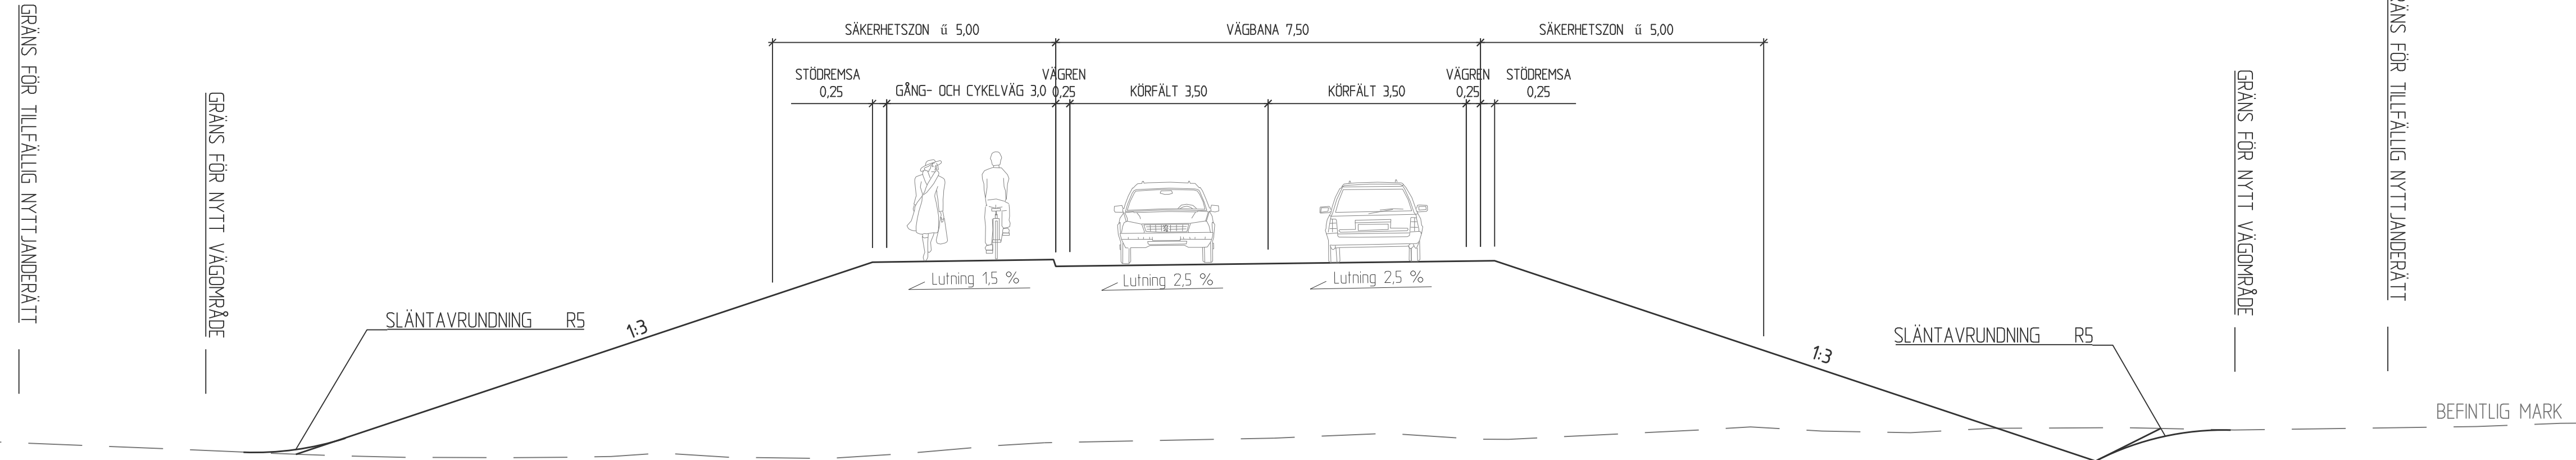

TYP AV PLAN			
V _i GPLAN			
GRANSKNINGSSTATUS / SYFTE			
F _i R GRANSKNING			
HANDLINGSTYP			
DATUM	LEVERANS / INDRINGS-PM		
2026-01-14			
OBJEKT			
V _i G 25, NYBRO-KALMAR, PLANSKILD			
KORSNING GLASPORTEN/SMEDSTORP			
DELOMRÅDE / BANDEL			
V _i G 25 PLANSKILD KORSNING GLASPORTEN/SMEDSTORP			
ANLÄGGNINGSD			
GEMENSAMT			
OBJEKTNUMMER / KM	KONSTRUKTIONSNUMMER		
186027			
BESTÄLLARE	LEVERANTÖR		
 TRAFIKVERKET			
SKAPAD AV	UPPDRAGSNUMMER		
A WALLENBRING	240626		
GODKÄND AV	AVDELNING		
D STRID			
RITNINGSTYP			
TYPSEKTION			
TEKNIKOMRÅDE / INNEHÅLL			
T V _i GUTFORMNING OCH TRAFIK			
BESKRIVNING			
NYBRO KOMMUN			
KALMAR L _i N			
SKALA	FORMAT	F _i RVALTINGSNUMMER	
1:75	A1		
RITINGSNUMMER	BLAD	N _i STA BLAD	BET
1 00 T 04 01			

SEKTION VÄG 558 MED GC
LÄNGDMÄTNING VÄG 558 KM 0/680

SEKTION HANES VÄG
LÄNGDMÄTNING HANES VÄG KM 0/100

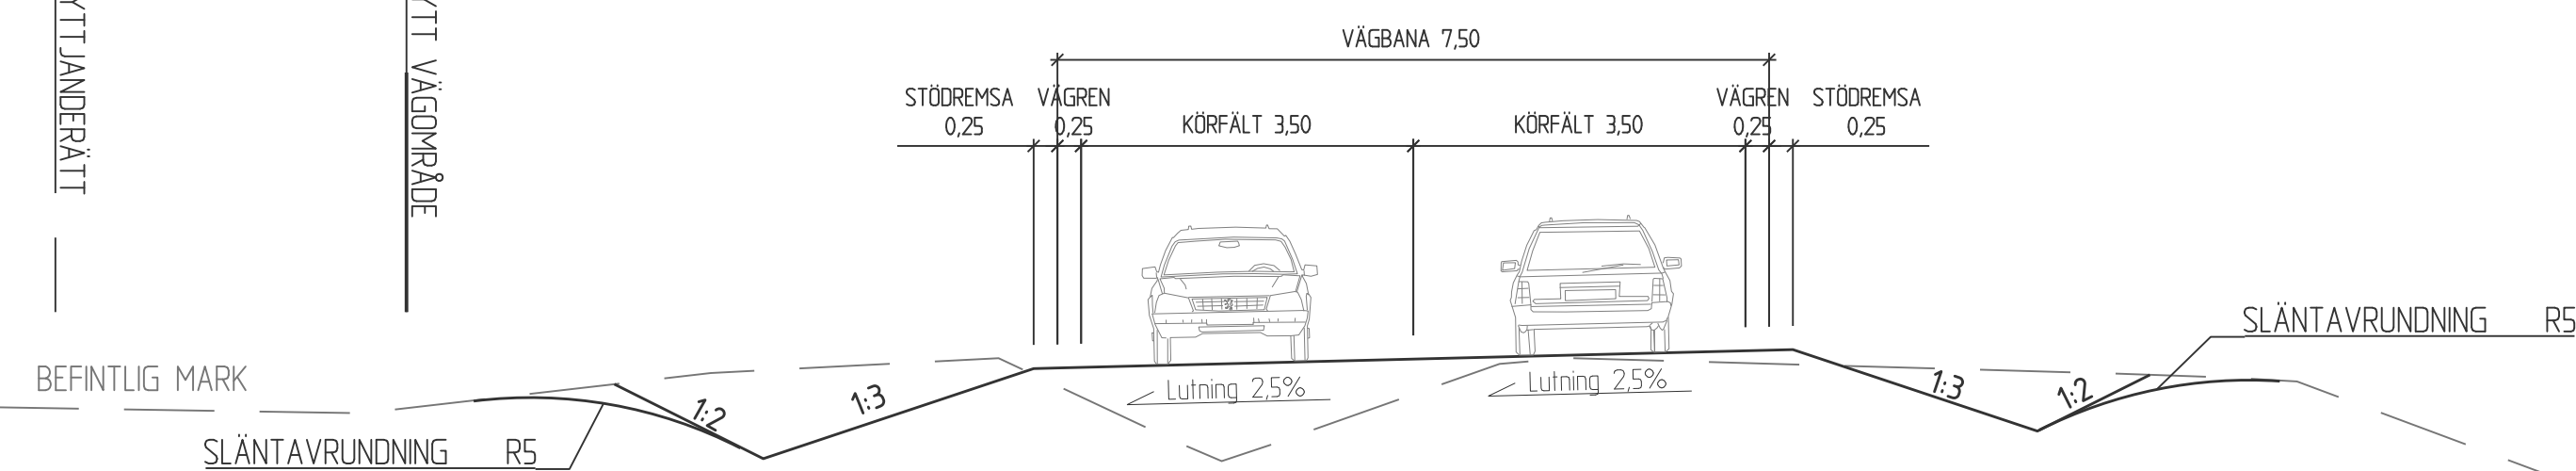

TYP AV PLAN			
Vj GPLAN Fj R GRANSKNING			
GRANSKNINGSSTATUS / SYFTE			
HANDLINGSTYP			
DATUM		LEVERANS / INDRÖMS-PH	
2026-01-14			
OBJEKT			
Vj G 25, NYBRO-KALMAR, PLANSKILD KORSNING GLASPORTEN/SMEDSTORP			
DELOMRÖD / BANDEL			
Vj G 25 PLANSKILD KORSNING GLASPORTEN/SMEDSTORP			
ANLJ GGNINGDEL			
GEMENSAMT			
OBJEKTNUMMER / KM		KONSTRUKTIONSUMMER	
186027			
BESTJLLARE		LEVERANTJ R	
 TRAFIKVERKET			
SKAPAD AV		UPPRÄTTNINGSDATUM	
A WALLENBRING		240626	
COOK, NO AV		AVDELNING	
D STRID			
RITNINGSTYP			
TYPSEKCELL			
TEKNIKOMRÖD / INNEHÅLL			
T Vj GUTFORMNING OCH TRAFIK			
BESKRIVNING			
NYBRO KOMMUN			
KALMAR Lj N			
SKALA	FORMAT	Fj RVALTNINGSNUMMER	
1:75	A1		
RITNINGSUMMER	BLAD	Nj STA BLAD	BET
1.00 T 04 02			


LAGER:

```
XREFS: ..\Model1\T1000401.dwg
```


XREFS: ...\\node11\\T18084401.dwg

LAGER:

SEKTION VÄG 25 MÖTESFRI 2+1
LÄNGDMÄTNING VÄG 25 KM 0/400

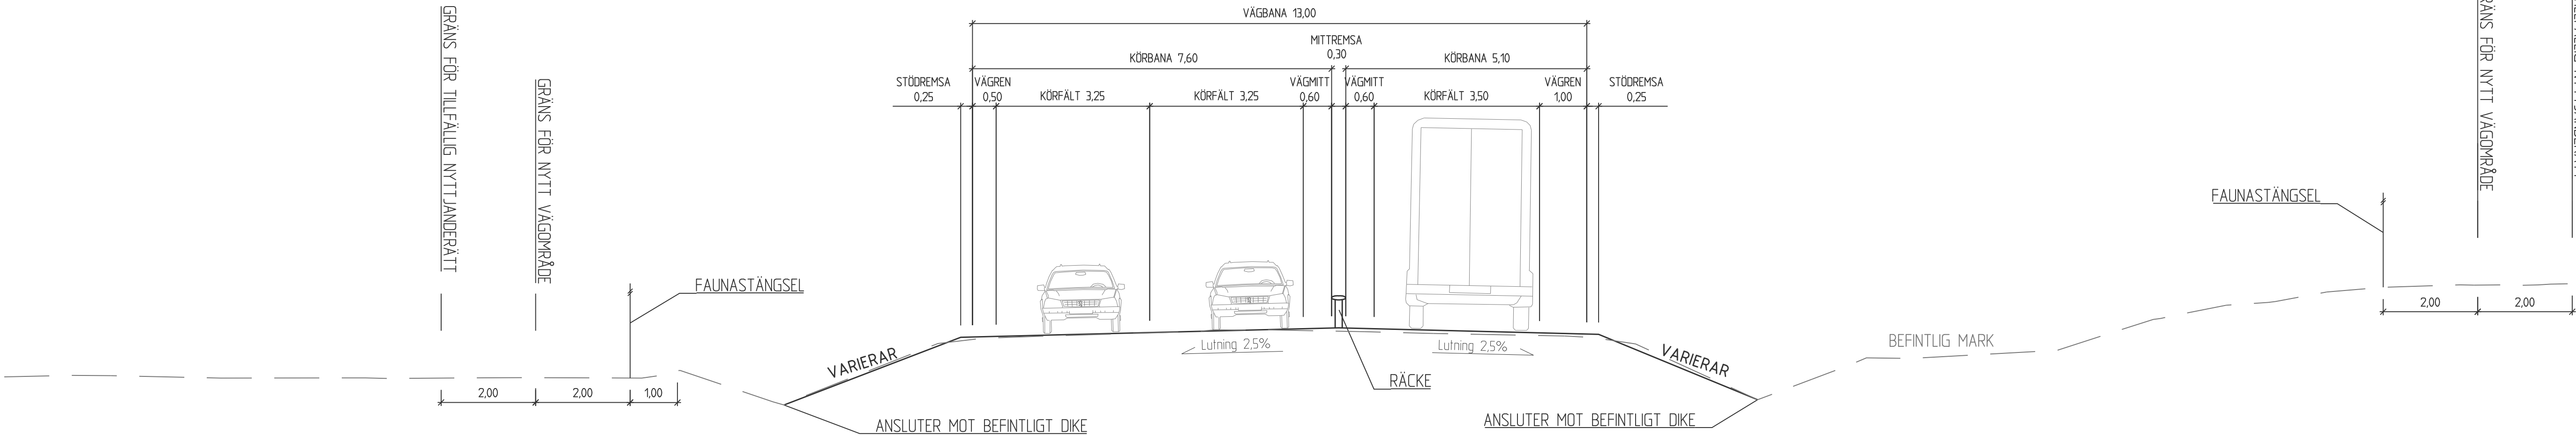


SEKTION VÄG 25 MÖTESFRI 1+2
LÄNGDMÄTNING VÄG 25 KM 1/560

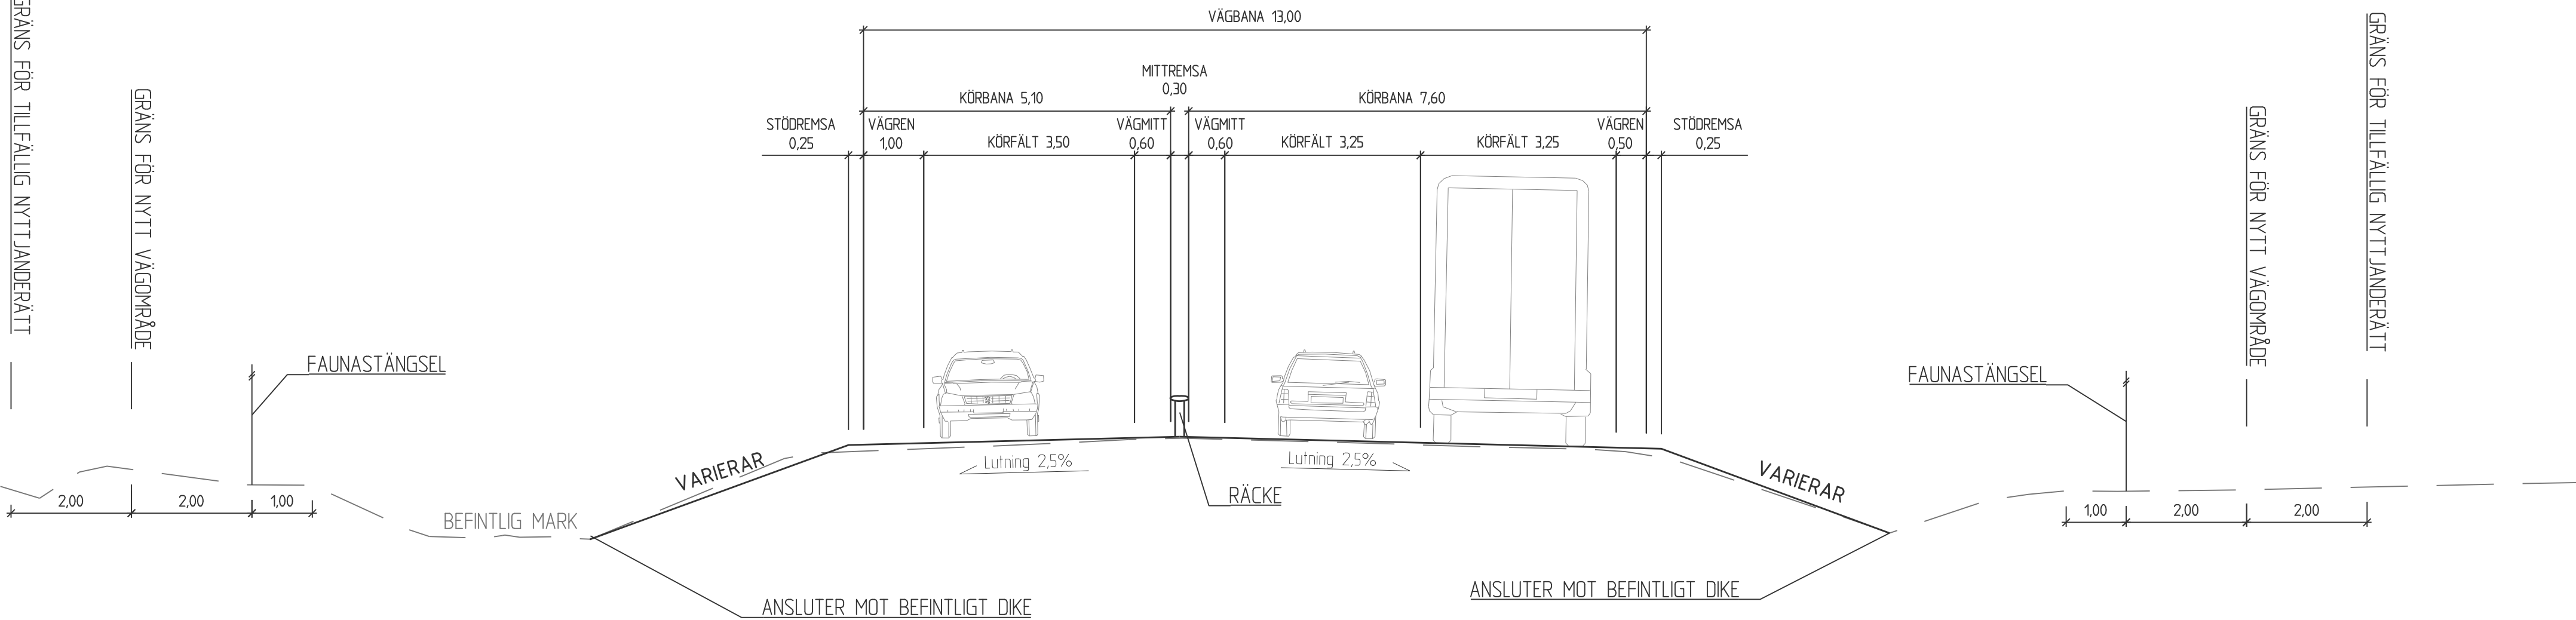

TYP AV PLAN			
V _i G PLAN			
GRANSKNINGSSTATUS / SYFTE			
F _i R GRANSKNING			
HANDLINGSTYP			
DATUM		LEVERANS / INDRINGS-PM	
2026-01-14			
OBJEKT			
V _i G 25, NYBRO-KALMAR, PLANSKILD			
KORSNING GLASPORTEN/SMEDSTORP			
DELOMRÅDE / BANDEL			
V _i G 25 PLANSKILD KORSNING GLASPORTEN/SMEDSTORP			
ANLÄGGNINGDEL			
GEMENSAMT			
OBJEKTNUMMER / KM		KONSTRUKTIONSNUMMER	
186027			
BESTÄLLARE		LEVERANTÖR	
TRAFIKVERKET			
SKAPAD AV		UPPDRAGSNUMMER	
A WALLENBRING		240626	
GODKÄND AV		AVDELNING	
D STRID			
RITNINGSTYP			
TYPSEKTION			
TEKNIKOMRÅDE / INNEHÅLL			
T V _i GUTFORMNING OCH TRAFIK			
BESKRIVNING			
NYBRO KOMMUN			
KALMAR L _i N			
SKALA		FORMAT	FÖRVALTNINGSNUMMER
1:75		A1	
RITNINGSNUMMER		BLAD	N I STA BLAD BET
1 00 T 04 03			

XREFS: ...\\node11\\T1860401.dwg

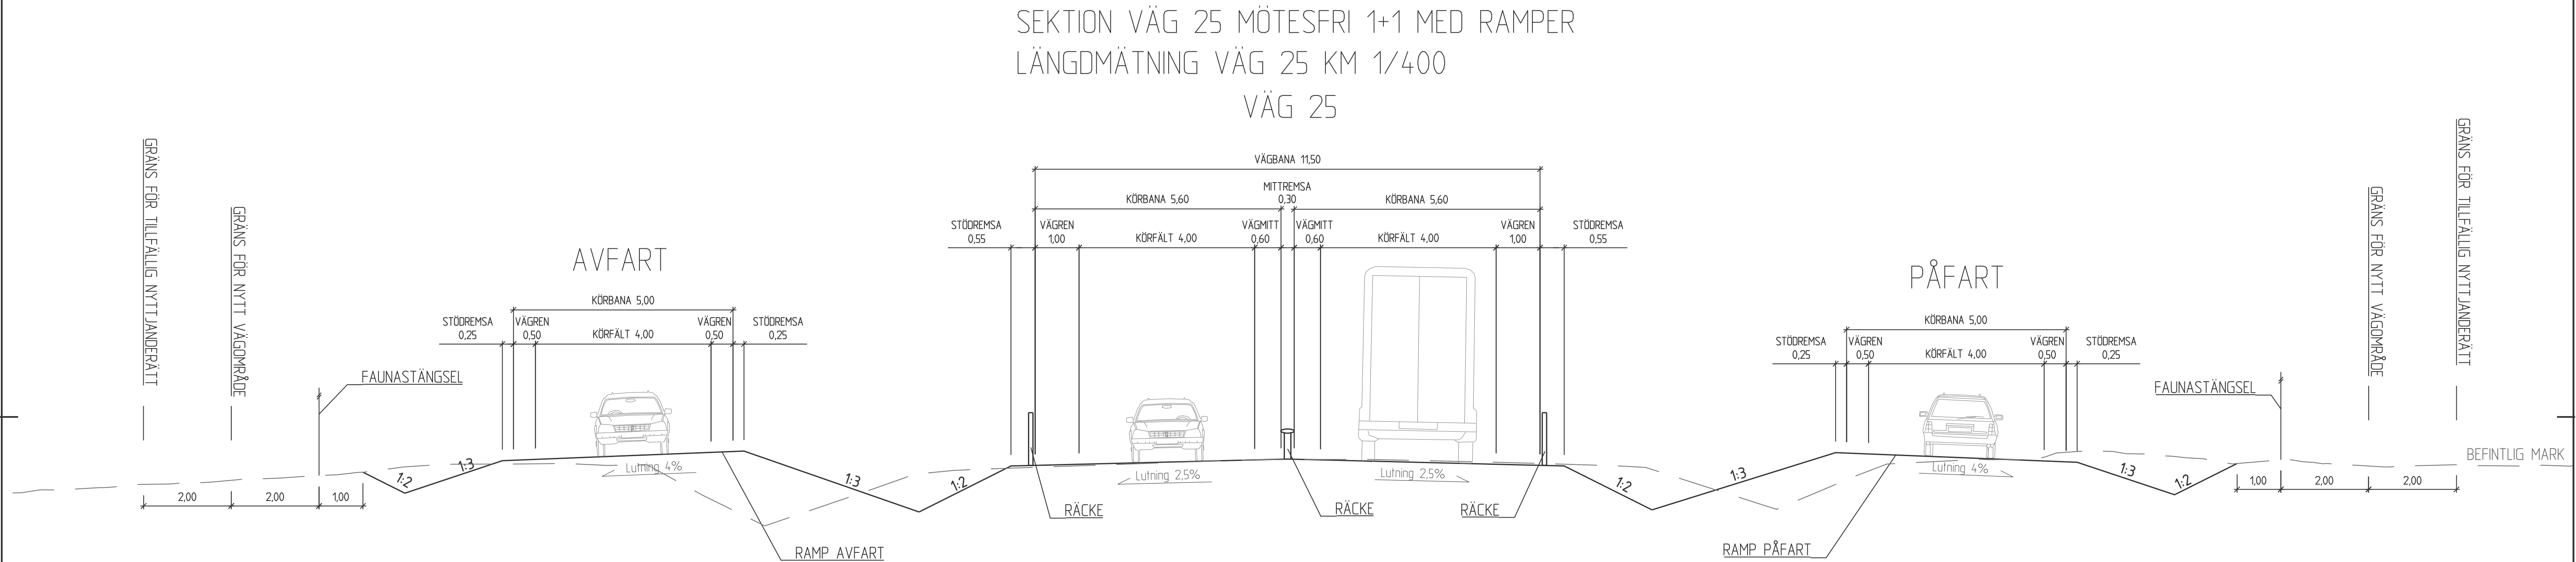

TYP AV PLAN		V _i GPLAN		
GRANSKNINGSSTATUS / SYFTE		F _i R GRANSKNING		
HANDLINGSTYP				
DATUM	2026-01-14			
OBJEKT	LEVERANS : / INDRINGS-PM			
V _i G 25, NYBRO-KALMAR, PLANSKILD KORSNING GLASPORTEN/SMEDSTORP				
DELOMRÅDE / BANDEL				
V _i G 25 PLANSKILD KORSNING GLASPORTEN/SMEDSTORP				
ANLÄGGNINGDEL				
GEMENSAMT				
OBJEKTNUMMER / KM	KONSTRUKTIONSNUMMER			
186027				
BESTÄLLARE	LEVERANTÖR			
 TRAFIKVERKET				
SKAPAD AV	UPPRAGSNUMMER			
A WALLENBRING	240626			
GODKÄND AV	AVDELNING			
D STRID				
RITNINGSTYP	TYPSEKTION			
TEKNIKOMRÅDE / INNEHÅLL				
T V _i GUTFORMNING OCH TRAFIK				
BESKRIVNING				
NYBRO KOMMUN				
KALMAR L _i N				
SKALA	FORMAT	FÖRVALTNINGSNUMMER		
1:75	A1			
RITNINGSNUMMER	BLAD	N I STA BLAD		
1 00 T 04 04		BET		

LAGER:

Diagram illustrating the layout and dimensions of a bus stop area:

- KÖRBANA 5,00**: Total width of the bus lane.
- STÖDREMSA 0,25**: Width of the support strip on the left.
- VÄGREN 0,50**: Width of the road edge on the left.
- KÖRFÄLT 4,00**: Width of the bus lane.
- VÄGREN 0,50**: Width of the road edge on the right.
- BUSSHÅLLPLATS ü 2,5**: Width of the bus stop platform.
- GÅNG- OCH CYKELVÄG 3,0**: Width of the pedestrian and bicycle path.
- STÖDREMSA 0,25**: Width of the support strip on the right.

The diagram also shows a car in the left lane, a bus at the stop, and a pedestrian on the path. Slopes are indicated as **Lutning 4%** for the left side and **Lutning 15%** for the right side.

R5

SLÄNTAVRUNDNING R5

GRÄNS FÖR NYTT VÄGOMRÅDE

GRÄNS FÖR TILFÄLLIG NYTTJANDERÄTT

Diagram illustrating the dimensions for a 4% slope (Lutning 4%) in a garage. The car is positioned in the center. The dimensions are as follows:

- STÖDREMSA: 0,25
- VÄGREN: 0,50
- KÖRBANA: 5,00
- KÖRFALT: 4,00
- VÄGREN: 0,50
- STÖDREMSA: 0,25

GEMENSAMT DIKE MED VÄG 25

SLÄNTAVRUNDNING R5

GRÄNS FÖR NYTT VÄGOMRÅDE

GRÄNS FÖR TILFÄLLIG NYTTJANDERÄTT



TYP AV PLAN			
V_i GPLAN			
GRANSKNINGSSTATUS : SYFTE			
F_i R GRANSKNING			
HANDLINGSTYP			
DATUM		LEVERANS : NÖRINGS-PM	
2026-01-14			
OBJEKT			
V_i G 25, NYBRO-KALMAR, PLANSKILD			
KORSNING GLASPORTEN/SMEDSTORP			
DELMONTER / BANDEL			
V_i G 25 PLANSKILD KORSNING GLASPORTEN/SMEDSTORP			
ANL GÖMNING			
GEMENSAMT			
OBJEKTNUMMER / KM		KONSTRUKTIONNUMMER	
186027			
BEST LÄRE		LEVERANT R	
 TRAFIKVERKET			
SKAPAD AV		UPPRAGSNUMMER	
A WALLENBRING		240626	
GÖDD ND AV		AVDELNING	
D STRID			
RITNINGSTYP			
TYPEKSNING			
TEKNIKOMRÖDE INNEHÄLL			
T V_i G UTFORMNING OCH TRAFIK			
BESKRIVNING			
NYBRO KOMMUN			
KALMAR L_i N			
SKALA		F RÄLTVÄRDNINGSNUMMER	
1:75		A1	
RITNINGNUMMER		BLAD	
1 00 T 04 05		N STA BLAD	
		BET	