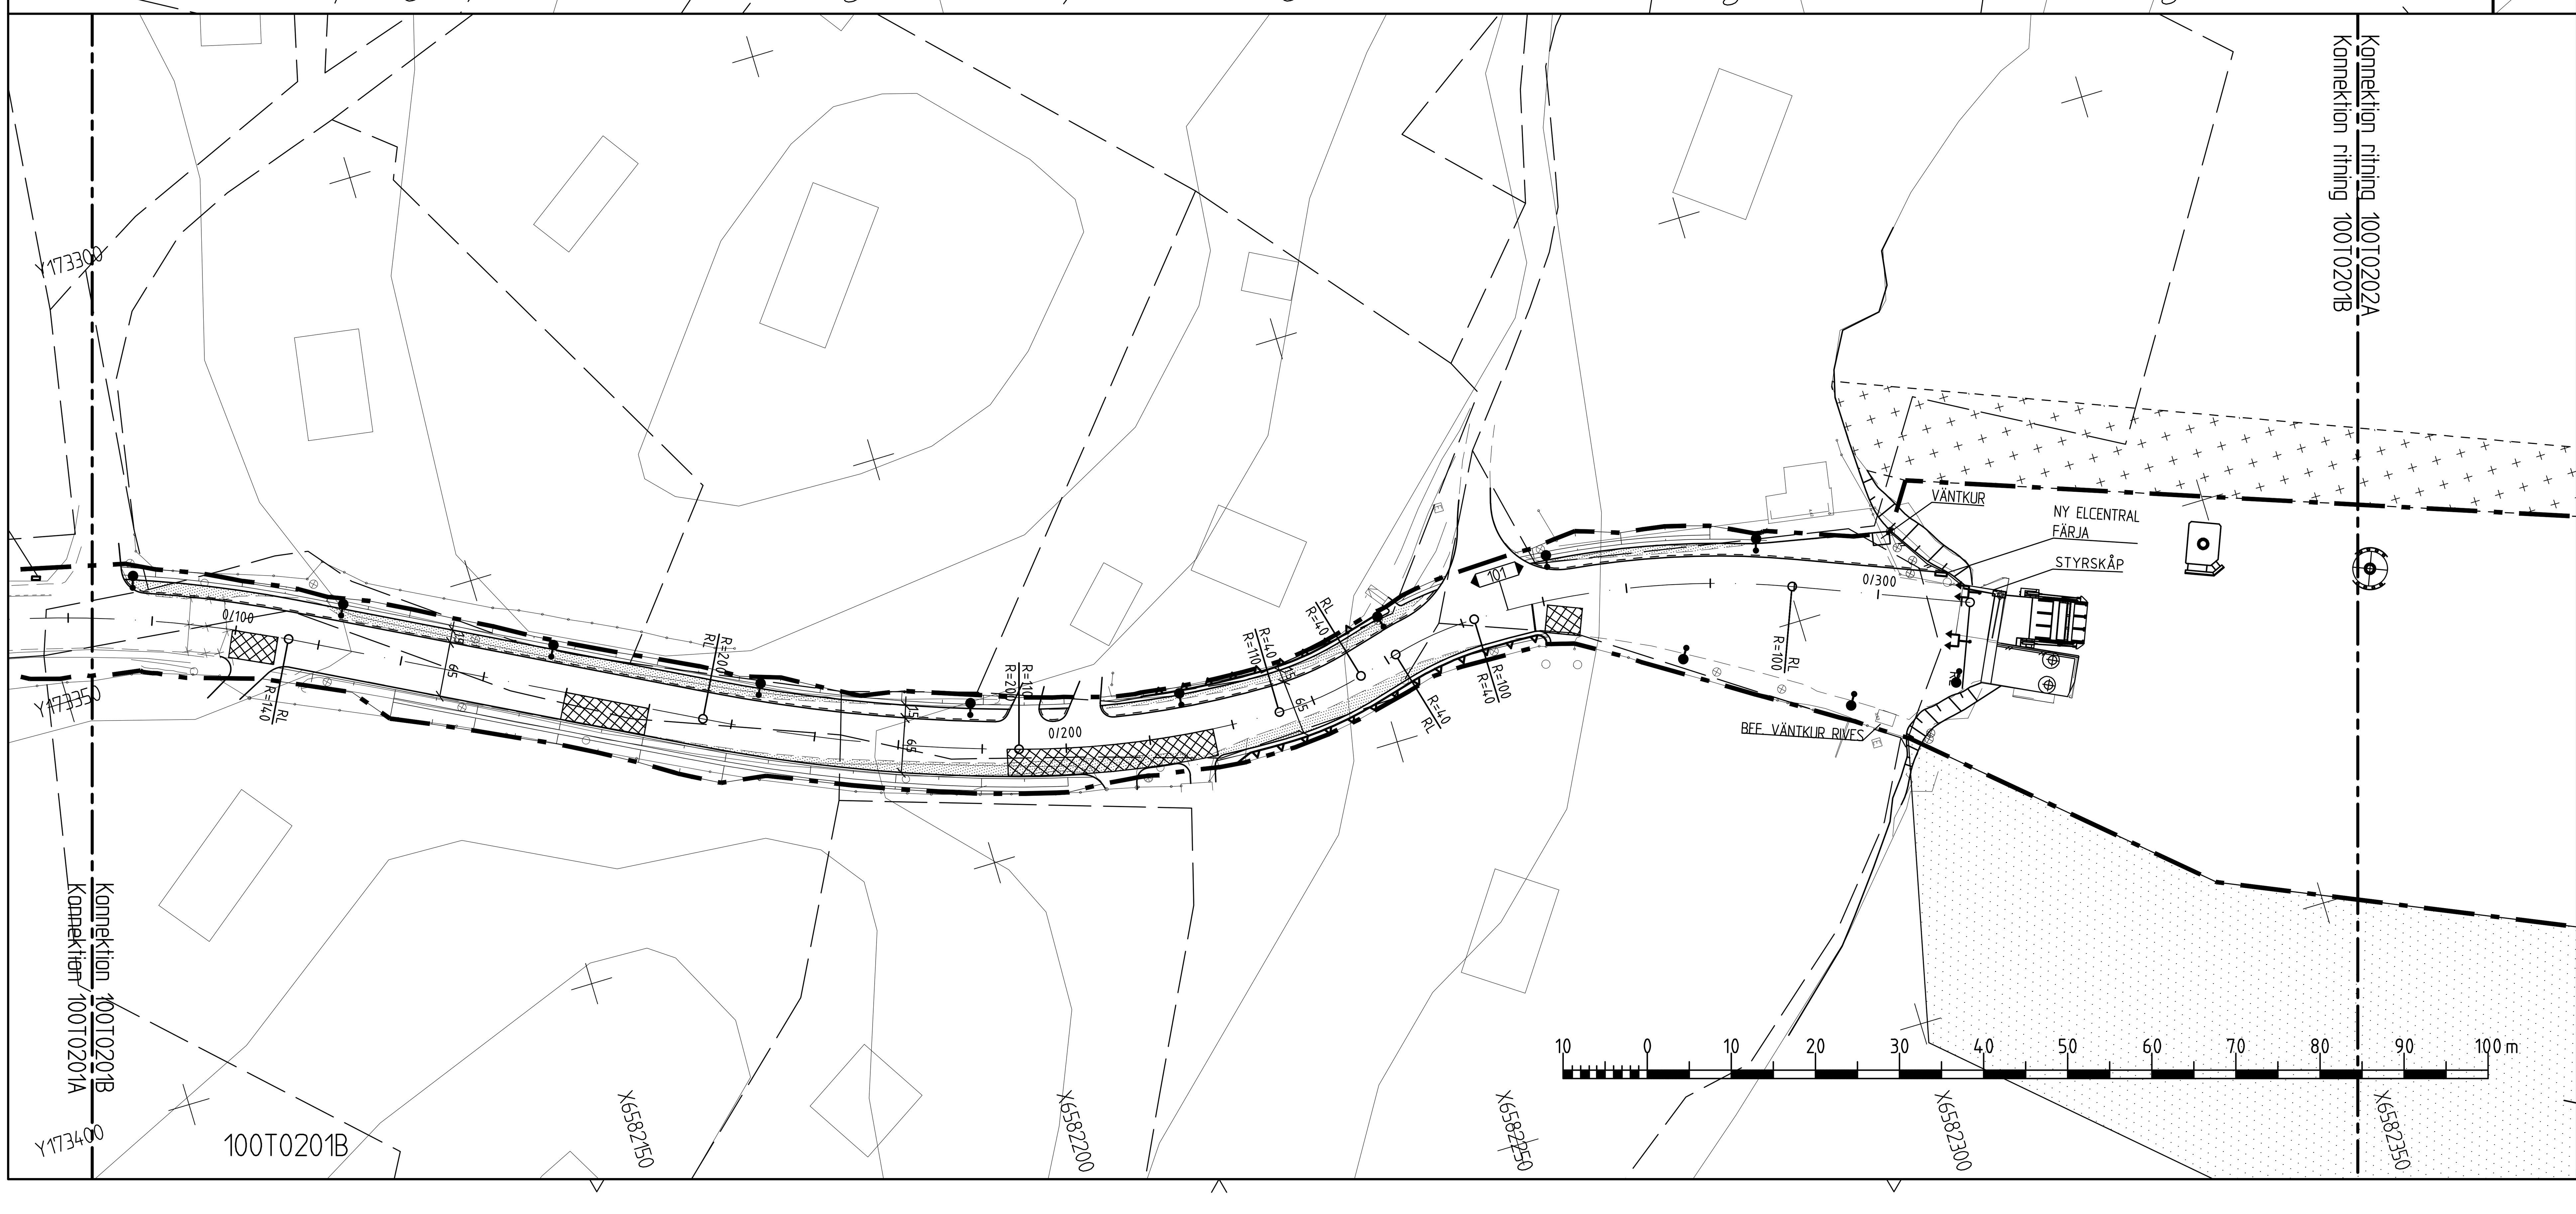

FÖRKLARINGAR

- VÄGOMRÅDESGRÄNS, NY ALLMÄN VÄG
- GRÄNS FÖR ARBETSPLAN
- FASTIGHETSGRÄNS
- BELÄGGNINGSKANT
- KANTSTEN
- CENTRUMLINJE MED LÄNGDMÄTNING (0/050)
- NY VÄGSLÄNT
- EROSIONSSKYDD
- OMRÅDE SOM AVSER UTÖKAT VÄGOMRÅDE/GC-VÄG
- OMRÅDE SOM AVSER INSKRÄNKT VÄGRÄTT
- SPÄRROMRÅDE
- OMRÅDE SOM AVSER TILLFÄLLIG NYTTJANDERÄTT
- RÄKNAD LINJE (XXX)
- STOLPE MED VÄXELVIS BLINKANDE STOPPSIGNAL
- BELYSNINGSSTOLPE
- ARMATUR
- STÖDMUR
- FÄLLBOM
- VÄGRÄCKE
- STAKET

KOORDINATSYSTEM

PLAN: SWEREF 99 18°00'
HÖJD: RH00

GRANSKNINGSHANDLING 2013-10-17

REV	ANT	ÄNDRINGEN AVSER	GODK.	DATUM	VV DATUM	VV DIARIENUMMER

ARBETSPLAN

UTSTÄLLELSEHANDLING

TRAFIKVERKET

VÄG 642 OCH 678
NY ALLMÄN FÄRJELED
VÄRMDÖ OCH VAXHOLM
LAGNÖVÄGEN

UTFORMNINGSPLAN

ATKINS
Atkins Sverige AB
BOX 1213
131 52 NACKA STRAND
Tel: 08-563 00 600
Fax: 08-563 00 601
www.atkinsglobal.com

UPPDRAGSANSVARIG: C KÖHLER	UPPDRAGSNUMMER: 2011254	PLAN	
KONSTR: J BENGTSSON	GRANSK: R SUNDSTRÖM	KONSTRUKTIONSNR:	FORMAT: A1 / SKALA: 1:500
STOCKHOLM		OBJEKT NR: 107130	RITNINGSNR: 1 00 T 02 01 / REV:

Sökväg: P:\2011254 AP-BH Tynningöfärjan\06 Arbetsmaterial\02 Cad\T\Ritdef\100T0201.DWG
Plottad: 2013-10-16 16:12:35
Plottad av: Bengtsson, Joakim

XREF: MODELL\T10005B0 2012-05-16 16:23
MODELL\K1020201 2012-05-21 08:30
MODELL\E10090BS 2012-05-16 19:16
MODELL\T10002CL 2012-05-17 15:46
MODELL\T10002SL 2012-05-17 15:43
MODELL\Z10097ZD 2012-05-16 15:11
MODELL\Z10097GK 2012-05-16 19:29
MODELL\Z10097PK 2012-05-16 14:57
MODELL\X1009501 2012-03-06 11:02
MODELL\C10093GR 2012-05-21 12:27
MODELL\T10002LI 2012-05-21 12:37