



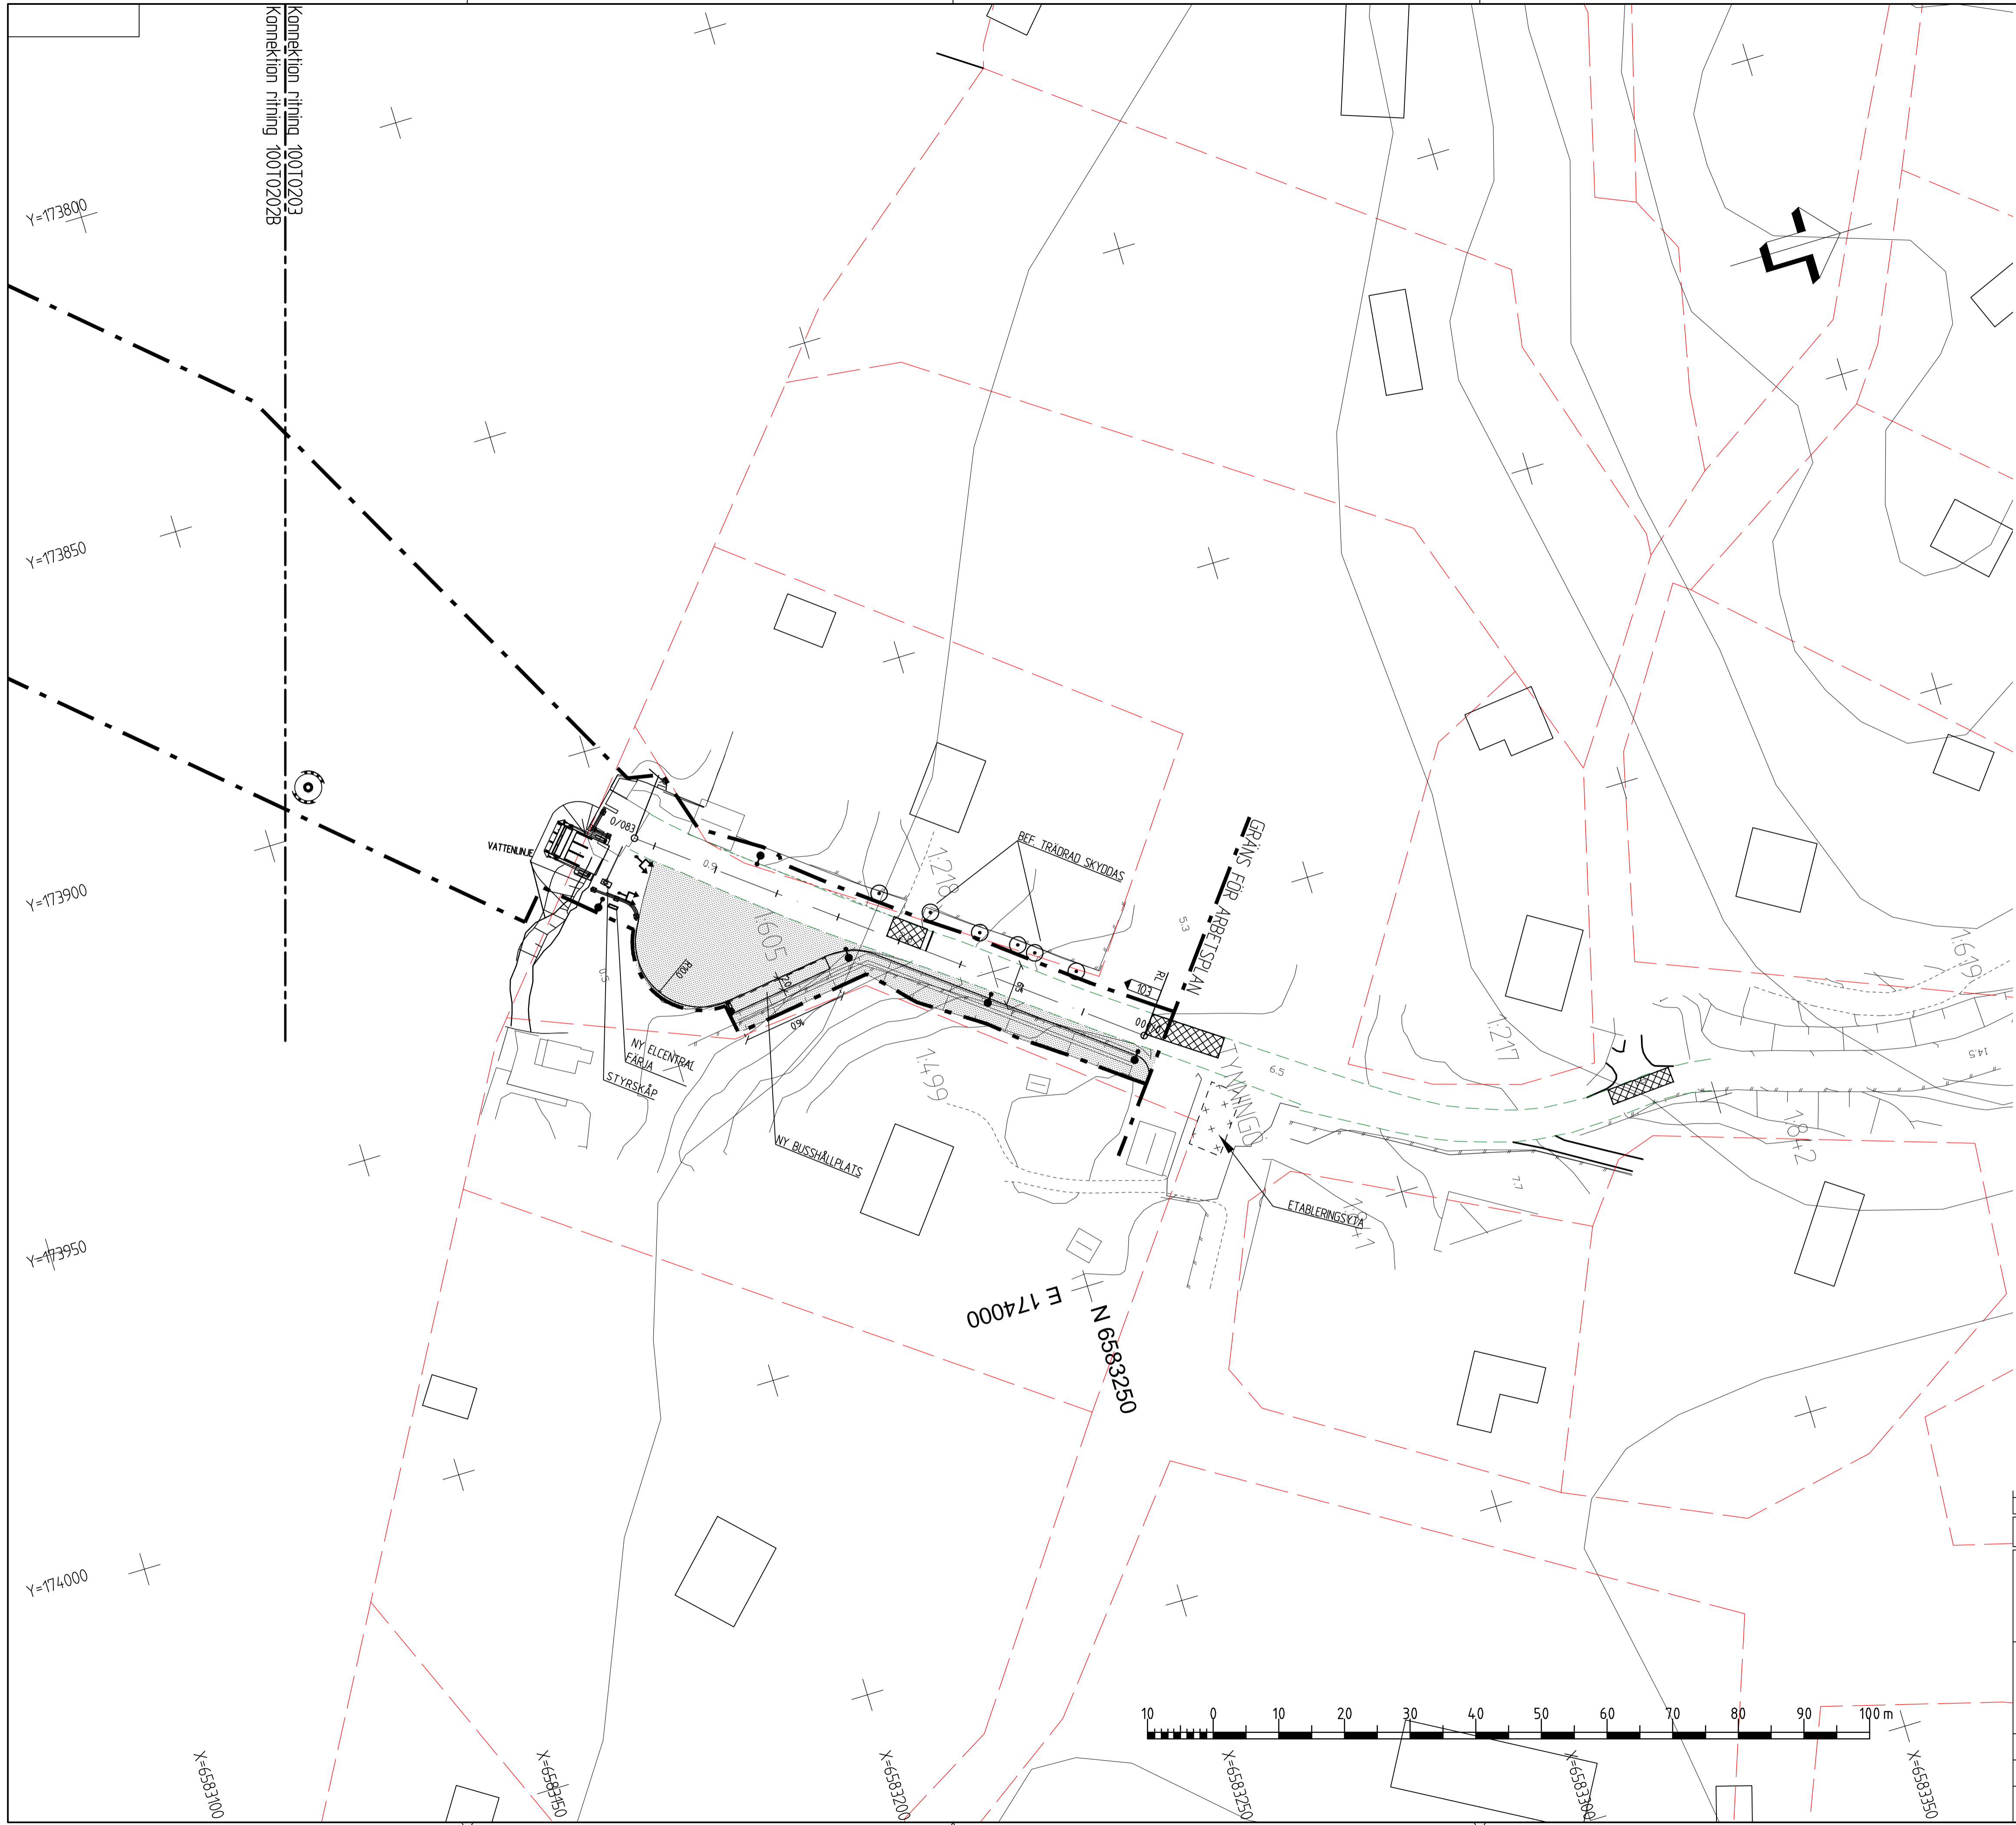

FÖRKLARINGAR	
	VÄGOMRÅDESGRÄNS, NY ALLMÄN VÄG
	GRÄNS FÖR ARBETSPLAN
	FASTIGHETSGRÄNS
	BEF. VÄGKANT
	BELÄGGNINGSKANT
	KANTSTEN
	CENTRUMLINJE MED LÄNGDMÄTNING
	NY VÄGSLÄNT
	EROSIONSSKYDD
	OMRÅDE SOM AVSER UTÖKAD VÄGRÄTT
	OMRÅDE SOM AVSER INSKRÄNKT VÄGRÄTT
	OMRÅDE SOM AVSER TILLFÄLLIG NYTTJANDERÄTT
	SPÄRRÖMRÅDE
	RÄKNAD LINJE
	STOLPE MED VÄXELVIS BLINKANDE STOPPSIGNAL
	BELYSNINGSSTOLPE
	STÖDMUR
	FÄLLBOM
	VÄGRÄCKE
	STAKET

KOORDINATSYSTEM
PLAN: SWEREF 99 18°00'
HÖJD: RH00
GRUNDKARTA: DATERAD 20120515

SAMRÅDSHANDLING

REV	ANT	ÄNDRINGEN AVSER	GDK	DATUM	VV DATUM	VV DIARIENUMMER
ARBETSPLAN			UTSTÄLLESEHANDLING			
			VÄG 642 OCH 678 NY ALLMÄN FÄRJELED VÄRMDÖ OCH VAXHOLM TYNNINGÖVÄGEN			
			UTFORMNINGSPLAN			
Atkins Sverige AB Box 1213 131 52 NACKA STRAND www.atkins.se			UPDRAGSNUMMER 2011254			
UPDRAGSANSVARIG Y-A KANG			KONSTRUKTIONSNR A1			
KONSTR J BENGTSSON			SKALA 1:500			
GRANSK S JOHANSSON			RITINGSNR			
STOCKHOLM			OBJEKT NR 107130			
			REV			



2015-06-08 08:43
2015-06-22 09:29
2015-06-22 10:29

