


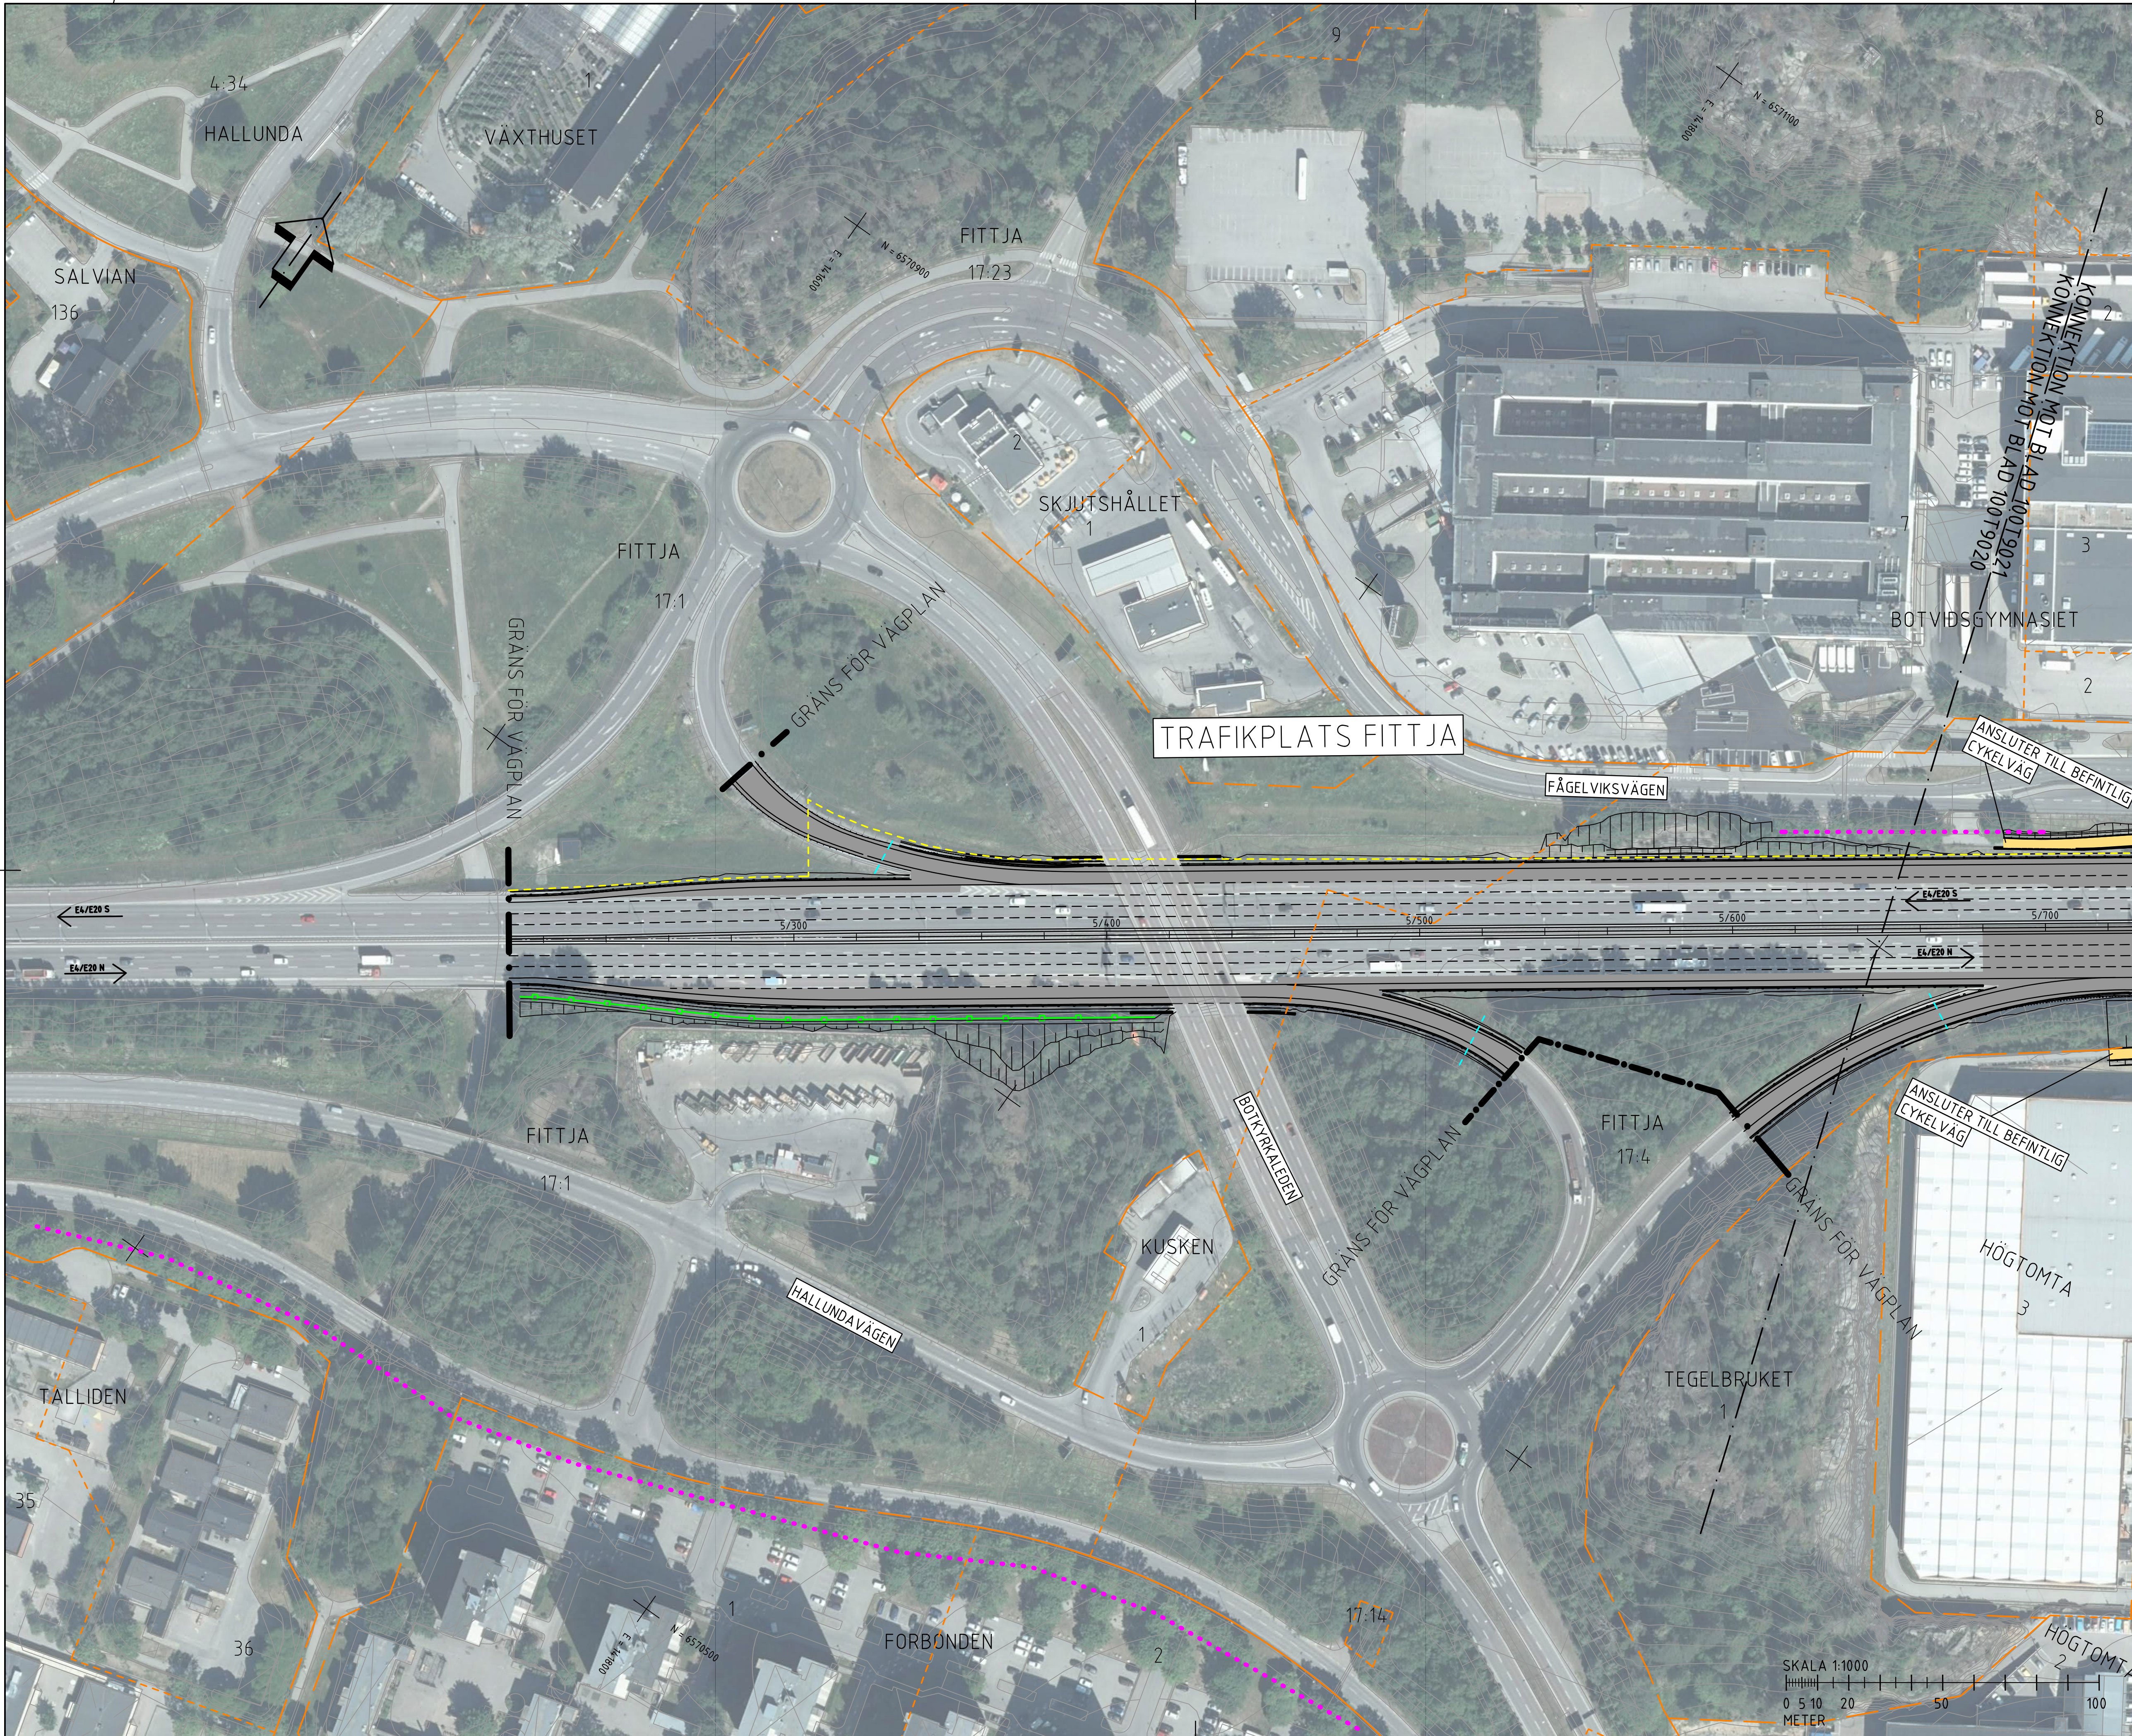

FÖRKLARINGAR

- NY VÄG MED KÖRBANEKANT OCH KÖRFÄLT SINDELNING
- NY VÄG I TUNNEL
- NY GÅNG- OCH CYKELVÄG
- NY GRUSVÄG
- SLÄNTER
- LÄNGDMÄTNING
- STÖDMUR/KONSTRUKTION
- BULLERSKYDDSSKÄRM
- BLÄNDSKYDD, SKÄRM
- VÄG-/BRORÄCKE
- NYTT VILTSTÄNGSEL
- RENINGSANLÄGGNING FÖR VÄGDAGVATTEN
- TEKNIKBYGGNADER
- NYA VA-LEDNINGAR
- NYTT DIKE
- NYA EL-LEDNINGAR
- VANDRINGSLED, MÖJLIG NY STRÄCKNING
- VANDRINGSLED INDRAGEN STRÄCKNING
- VATTENDRAG SOM RIVES/FLYTAS
- KONSTRUKTION UNDER MARK
- ÖVRIGT
- STRANDSKYDD MOT PRICKAD SIDA
- BIOTOPSKYDD
- VÄGDEL SOM RIVES
- PROJEKTERADE VÄGKANTLINJER I FÖRBIFART STOCKHOLM


BEFINTLIGT

- BEFINTLIG VÄGKANT
- BEFINTLIGT STAKET/ VILTSTÄNGSEL
- BEFINTLIG VANDRINGSLED
- FASTIGHETSGRÄNS
- TRAKTGRÄNS/ KVARTERSTRAKTGRÄNS
- KOMMUNGRÄNS
- VATTENDRAG
- VATTENDRAG, KULVERT

MASMO

PLANSYSTEM SWEREF 99 18 00
HÖJDSYSTEM RH 2000

BET	REVIDERINGEN AVSER	GODKÄND	DATUM
TYP AV PLAN			
VÄGPLAN			
GRANSKNINGSSTATUS / SYFTE			
HANDLINGSTYP			
GRANSKNINGSHANDLING			
DATUM		LEVERANS / ÄNDRINGS-PM	
2021-01-25			
OBJEKT			
V259 TVÄRFÖRBINDELSE SÖDERTÖRN			
DELOMRÅDE / BANDEL			
MASMO			
ANLÄGGNINGSD			
GEMENSAMT			
OBJEKTNUMMER / KM		KONSTRUKTIONNUMMER	
145326			
BESTÄLLARE		LEVERANTÖR	
TRAFIKVERKET		TYRÉNS	
SKAPAD AV		UPPDRAGSGENOMFÖRARE	
M PETERSSON		260805	
GODKÄND AV		ÄNDRING	
E ÖBERG			
RITNINGSTYP			
PLAN			
TEKNIKOMRÅDE / INNEHÅLL			
VÄGUTFORMNING OCH TRAFIK			
BESKRIVNING			
ILLUSTRATIONSPLAN			
KM 5/200 - 5/700 (E4/E20)			
SKALA	FORMAT	FÖRVALTNINGSNUMMER	
1:1000	A1		
RITNINGSGRUPP	BLAD	NÄSTA BLAD	BET
100T9020	20	21	

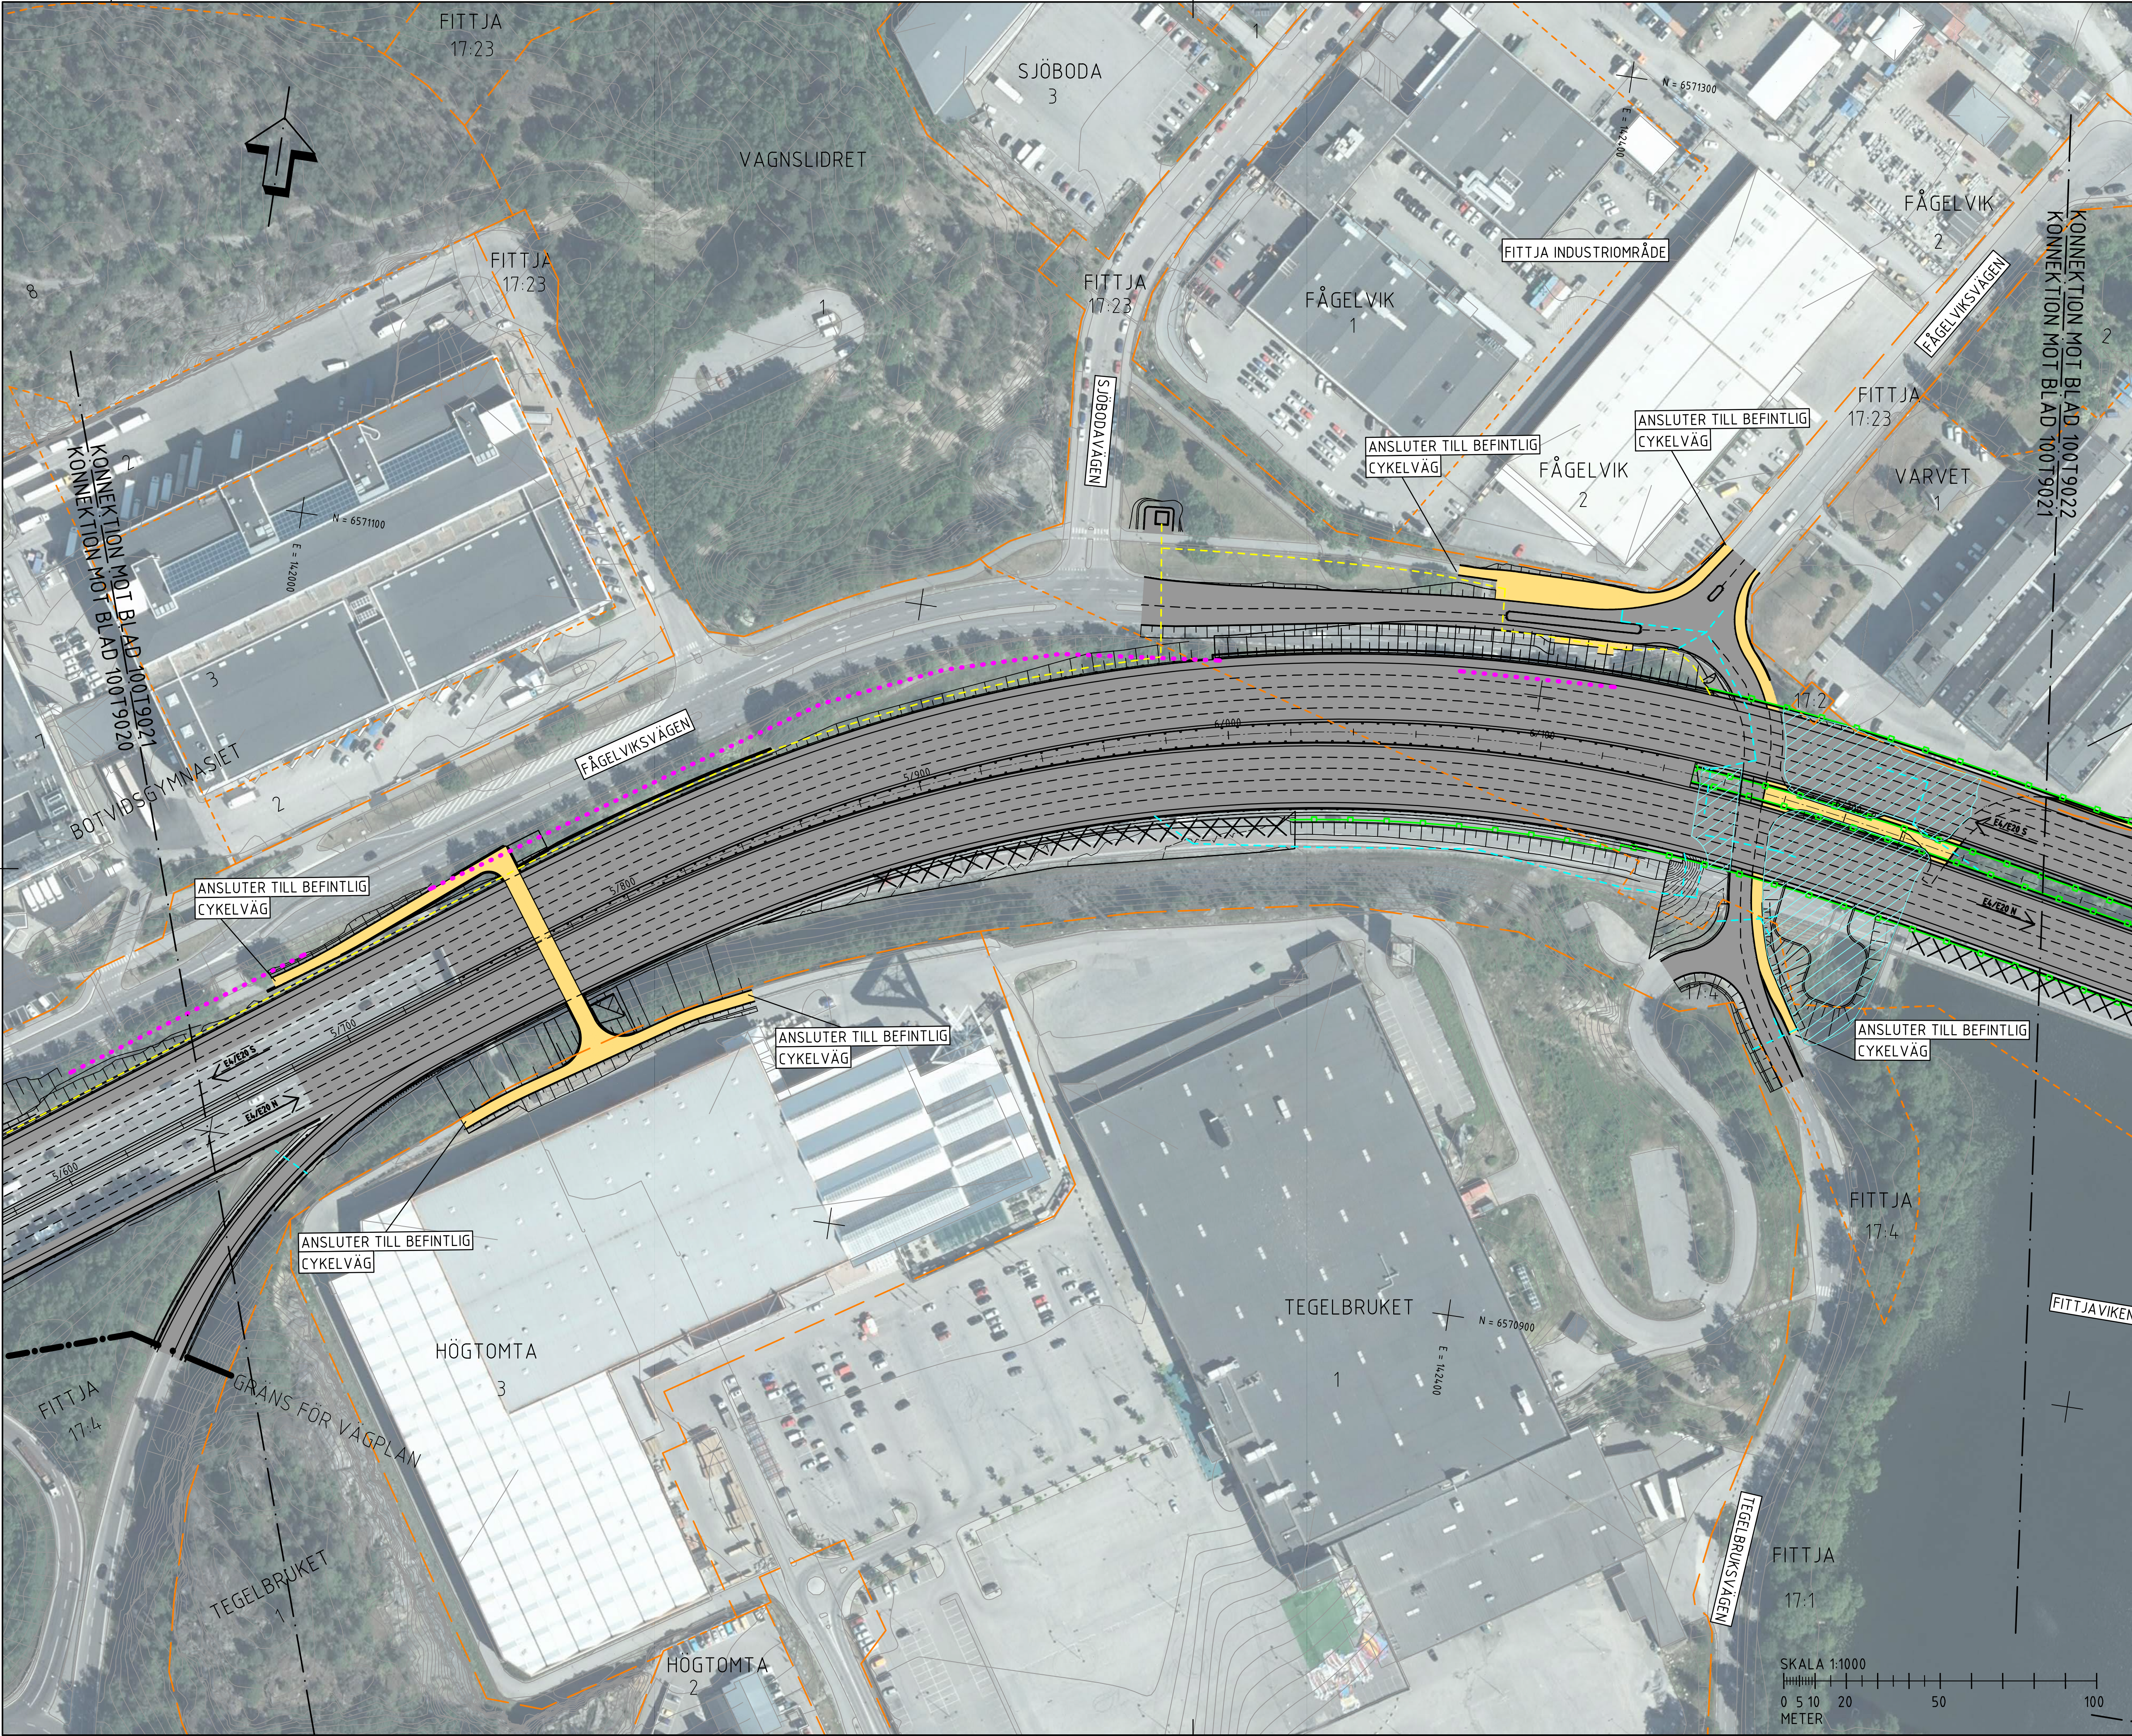

FÖRKLARINGAR

- NY VÄG MED KÖRBANEKANT OCH KÖRFÄLTSSINDELNING
- NY VÄG I TUNNEL
- NY GÅNG- OCH CYKELVÄG
- NY GRUSVÄG
- SLÄNTER
- LÄNGDMÄTNING
- STÖDMUR/KONSTRUKTION
- BULLERSKYDDSSKÄRM
- BLÄNDSKYDD, SKÄRM
- VÄG-/BRORÄCKE
- NYTT VILTSTÄNGSEL
- RENINGSANLÄGGNING FÖR VÄGDAGVATTEN TEKNIKBYGGNADER
- NYA VA-LEDNINGAR
- NYTT DIKE
- NYA EL-LEDNINGAR
- VANDRINGSLED, MÖJLIG NY STRÄCKNING
- VANDRINGSLED INDRAGEN STRÄCKNING
- VATTENDRAG SOM RIVES/FLYTAS
- KONSTRUKTION UNDER MARK

ÖVRIGT

- STRANDSKYDD MOT PRICKAD SIDA
- BIOTOPSKYDD
- VÄGDEL SOM RIVES
- PROJEKTERADE VÄGKANTLINJER I FÖRBIFART STOCKHOLM

BEFINTLIGT


- BEFINTLIG VÄGKANT
- BEFINTLIGT STAKET/ VILTSTÄNGSEL
- BEFINTLIG VANDRINGSLED
- FASTIGHETSGRÄNS
- TRAKTGRÄNS/ KVARTERSTRAKTGRÄNS
- KOMMUNGRÄNS
- VATTENDRAG
- VATTENDRAG, KULVERT

MASMO

PLANSYSTEM SWEREF 99 18 00
HÖJDSYSTEM RH 2000

BET	REVIDERINGEN AVSER	GODKÄND	DATUM
TYP AV PLAN			
GRANSKNINGSSTATUS / SYFTE			
HANDLINGSTYP			
GRANSKNINGSHANDLING			
DATUM		LEVERANS / ÄNDRINGS-PM	
2021-01-25			
OBJEKT			
V259 TVÄRFÖRBINDELSE SÖDERTÖRN			
DELOMRÅDE / BANDEL			
MASMO			
ANLÄGGNINGSD			
GEMENSAMT			
OBJEKTNUMMER / KM		KONSTRUKTIONNUMMER	
145326			
BESTÄLLARE		LEVERANTÖR	
TRAFIKVERKET		TYRÉNS	
SKAPAD AV		UPPDRAGSGNUMMER	
M PETERSSON		260805	
GODKÄND AV		ÄNDRING	
E ÖBERG			
RITNINGSTYP			
PLAN			
TEKNIKOMRÅDE / INNEHÅLL			
VÄGUTFORMNING OCH TRAFIK			
BESKRIVNING			
ILLUSTRATIONSPLAN			
KM 5/700 - 6/300 (E4/E20)			
SKALA	FORMAT	FÖRVALTNINGSNUMMER	
1:1000	A1		
RITNINGSGRUPP	BLAD	NÄSTA BLAD	BET
100T9021	21	22	



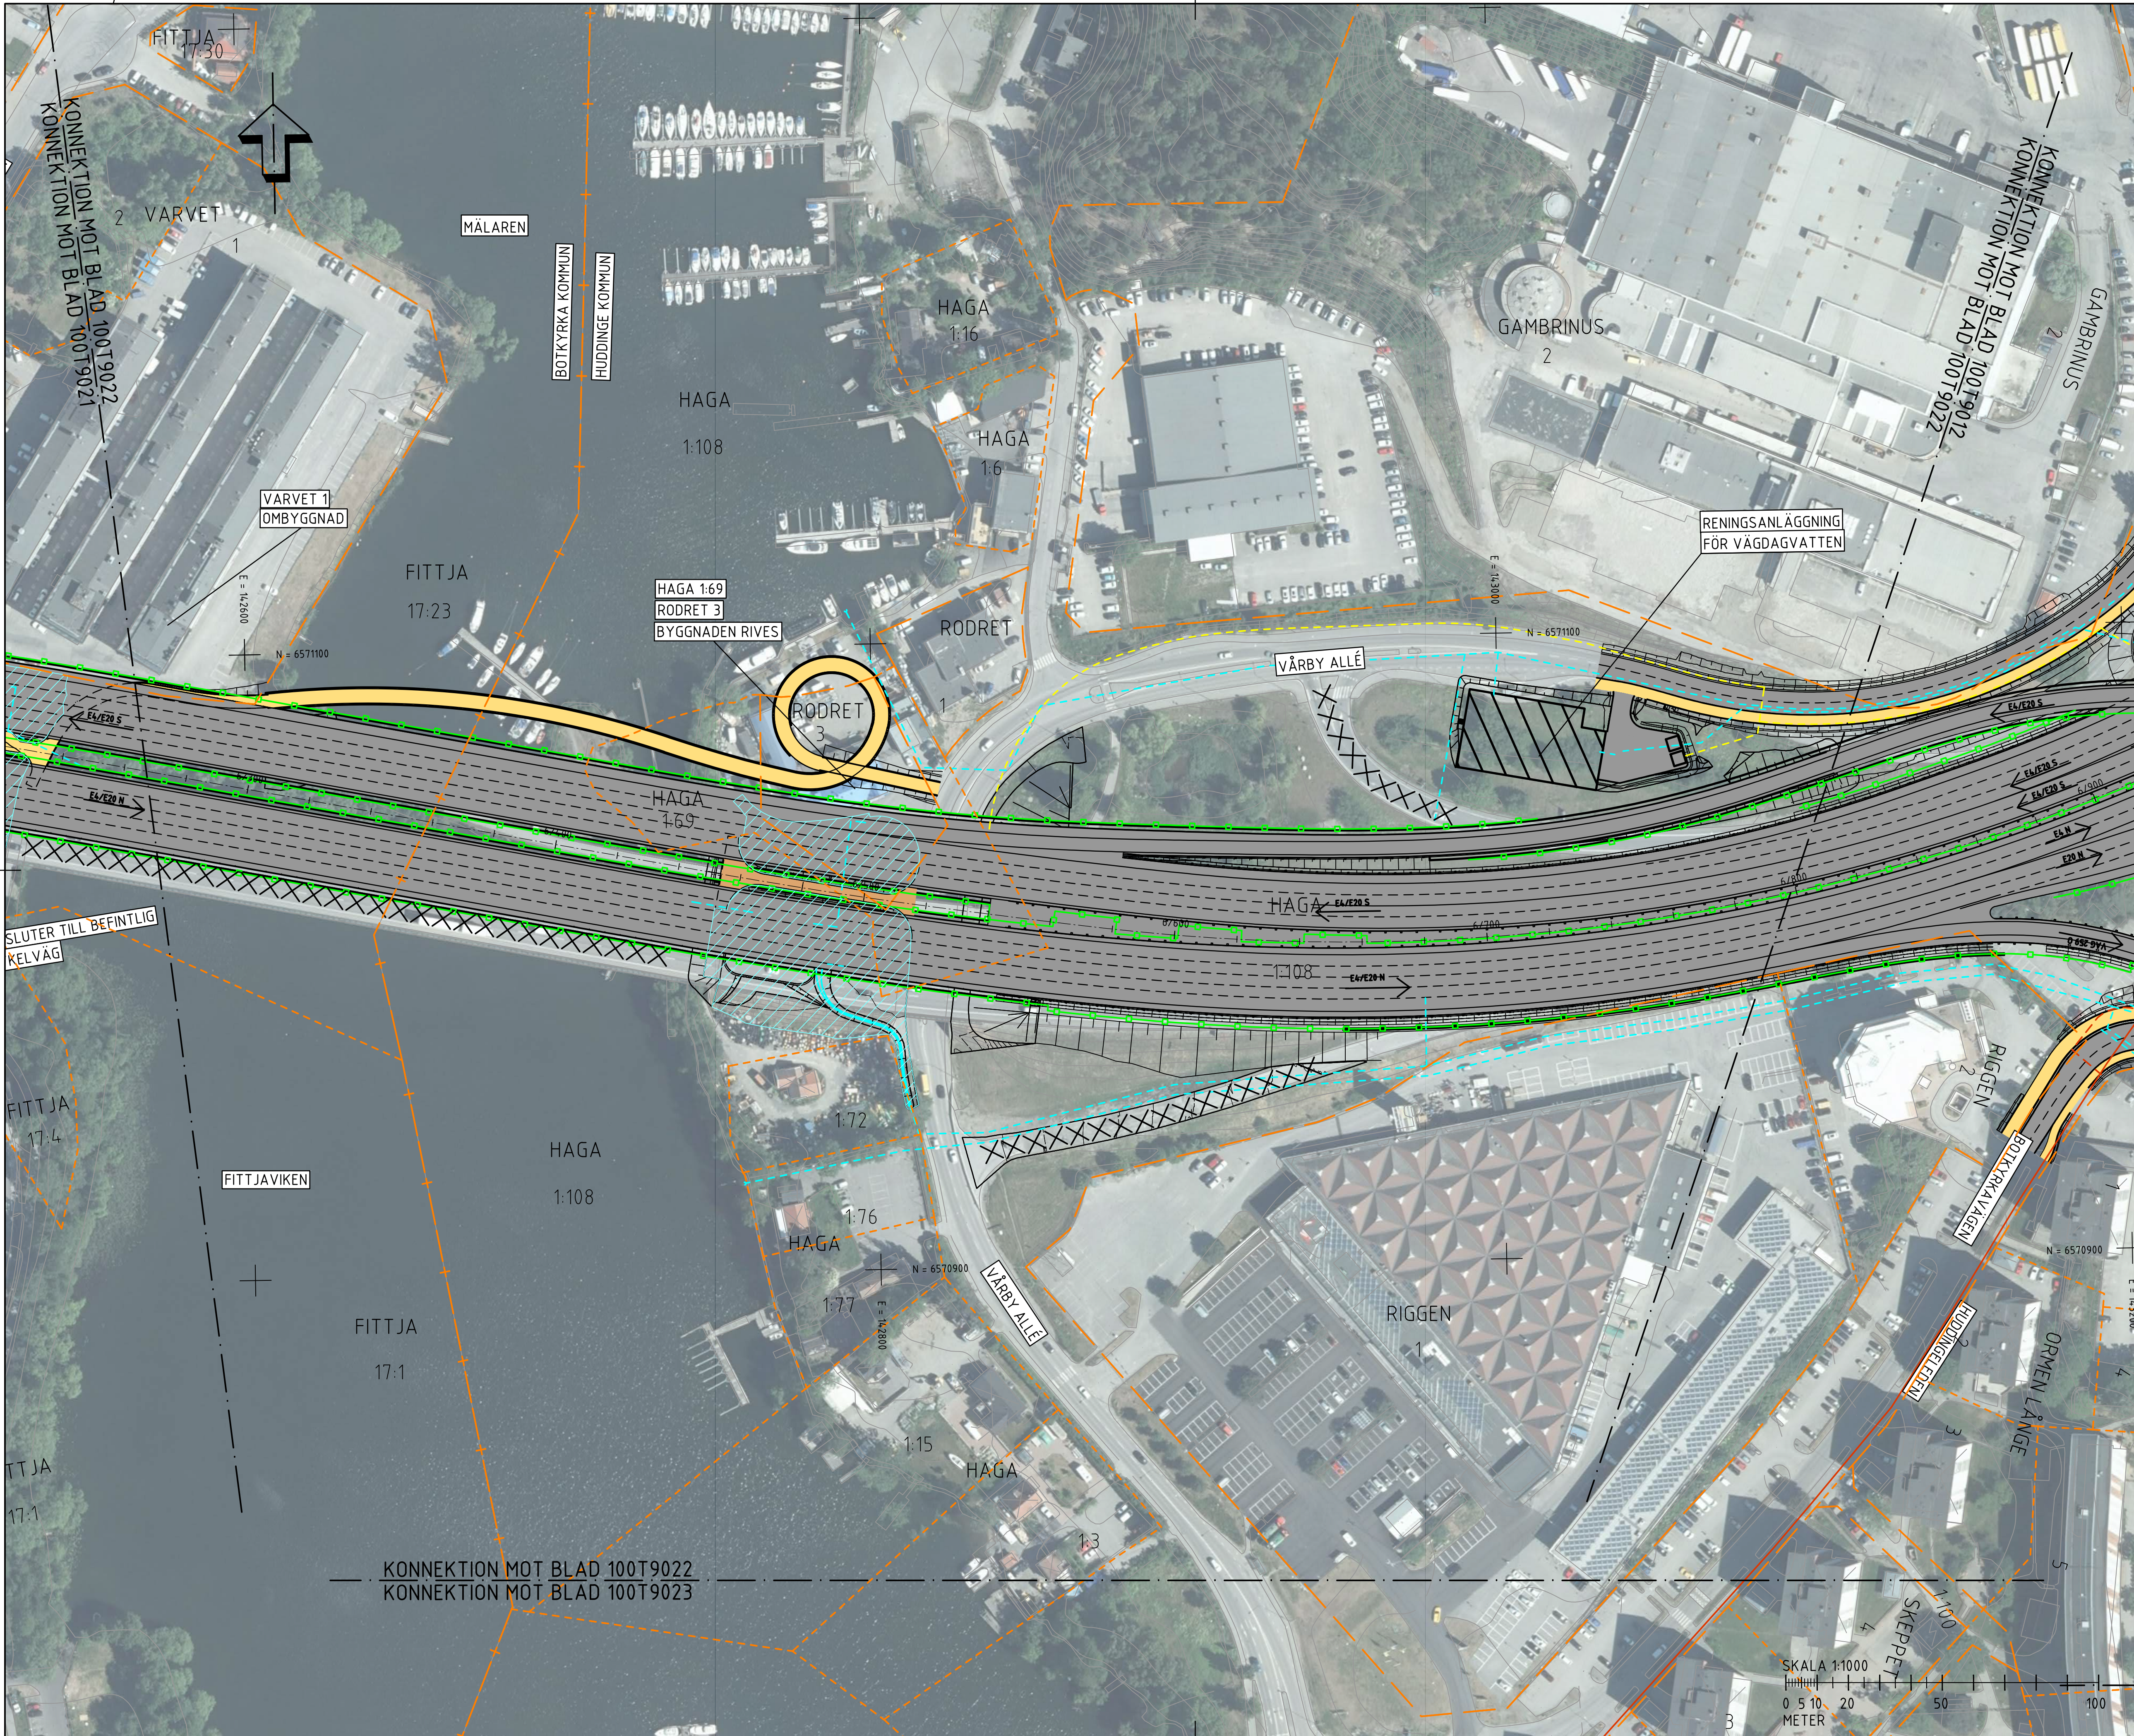

FÖRKLARINGAR

NY VÄG MED KÖRBANEKANT OCH KÖRFÄLTINDELNING

NY VÄG I TUNNEL

NY GÅNG- OCH CYKELVÄG

NY GRUSVÄG

SLÄNTER

LÄNGDMÄTNING

STÖDMUR/KONSTRUKTION

BULLERSKYDDSSKÄRM

BLÄNDSKYDD, SKÄRM

VÄG-/BRORÄCKE

NYTT VILTSTÄNGSEL

RENINGSANLÄGGNING FÖR VÄGDAGVATTEN

TEKNIKBYGGNADER

NYA VA-LEDNINGAR

NYTT DIKE

NYA EL-LEDNINGAR

VANDRINGSLED, MÖJLIG NY STRÄCKNING

VANDRINGSLED INDRAGEN STRÄCKNING

VATTENDRAG SOM RIVES/FLYTAS

KONSTRUKTION UNDER MARK

ÖVRIGT

STRANDSKYDD MOT PRICKAD SIDA

BIOTOPSKYDD

VÄGDEL SOM RIVES

PROJEKTERADE VÄGKANTLINJER I FÖRBIFART STOCKHOLM

BEFINTLIGT

BEFINTLIG VÄGKANT

BEFINTLIGT STAKET/ VILTSTÄNGSEL

BEFINTLIG VANDRINGSLED

FASTIGHETSGRÄNS

TRAKTGRÄNS/ KVARTERSTRAKTGRÄNS

KOMMUNGRÄNS

VATTENDRAG

VATTENDRAG, KULVERT

MASMO

PLANSYSTEM SWEREF 99 18 00
HÖJDSYSTEM RH 2000

BET	REVIDERINGEN AVSER	GODKÄND	DATUM
TYP AV PLAN			
GRANSKNINGSSTATUS / SYFTE			
HANDLINGSTYP			
GRANSKNINGSHANDLING			
DATUM	2021-01-25	LEVERANS / ÄNDRINGS-PM	
OBJEKT			
V259 TVÄRFÖRBINDELSE SÖDERTÖRN			
DELOMRÅDE / BANDEL			
MASMO			
ANLÄGGNINGSDEL			
GEMENSAMT			
OBJEKTNUMMER / KM	145326	KONSTRUKTIONNUMMER	
BESTÄLLARE		LEVERANTÖR	
SKAPAD AV	M PETERSSON	UPPDRAGSGNUMMER	260805
GODKÄND AV	E ÖBERG	AVDELNING	
RITNINGSTYP			
PLAN			
TEKNIKOMRÅDE / INNEHÅLL			
VÄGUTFORMNING OCH TRAFIK			
BESKRIVNING			
ILLUSTRATIONSPLAN			
KM 6/300 - 6/900 (E4/E20)			
SKALA	1:1000	FORMAT	A1
RITNINGSGRUPP	100T9022	FÖRVALTNINGSNUMMER	
BLAD	22	NÄSTA BLAD	23
BET			

