



FLEMINGSBERG

KÄSTA

1 2 3 4 5 6 7 8 9 10 11 12 13 14 15

FLEMINGSBERGSSKOG

FLANSYSTEM SWEREF 99 18 00
HÖJDSYSTEM RH 2000

BET	BEVIRKNINGEN AVSER	GODKÄND		AV
TYP AV PLAN				
VÄGPLAN				
GRANSKNINGSSTATUS / SYFTE				
HANDLINGSTYP				
GRANSKNINGSHANDLING				
DATUM		LEVERANS / ÄNDRINGS-PM		
2021-01-25				
OBJEKT				
V259 TVÄRFÖRBINDELSE				
SÖDERTÖRN				
DELOMRÅDE / BANDL				
FLEMINGSBERG				
ANLÄGGNINGSGEL				
GEMENSAMT				
OBJEKTNUMMER / KM		KONSTRUKTIONSNUMMER		
145326				
BESTÄLLARE		LEVERANTÖR		
 TRAFIKVERKET		 TYRÉNS		
SKAPAD AV		UPPRÄDDINGSNUMMER		
M PETERSSON		260805		
GODKÄND AV		ÄVDELNING		
E ÖBERG				
RITNINGSTYP				
PLAN				
TEKNIKRÅDE / INNEHÅLL				
VÄGUTFORMNING OCH TRAFIK				
BESKRIVNING				
ILLUSTRATIONSPLAN				
KM 8/000 - 8/500				
SKALA		FORMAT		FÖRVALTANINGSNUMMER
1:1000		A1		
RITINGSNUMMER		BLAD		NÄSTA BLAD
400T9011		11		12




FLEMINGSBERG

KÄSTA

FLEMINGSBERGSKOGEN

PLANSYSTEM SWEREF 99 18 00
HÖJDSYSTEM RH 2000

020-12-11 14:35:33	c:\vaatl\260805\vaatl\an\tridref\4.00+9012.dwg
--------------------	--

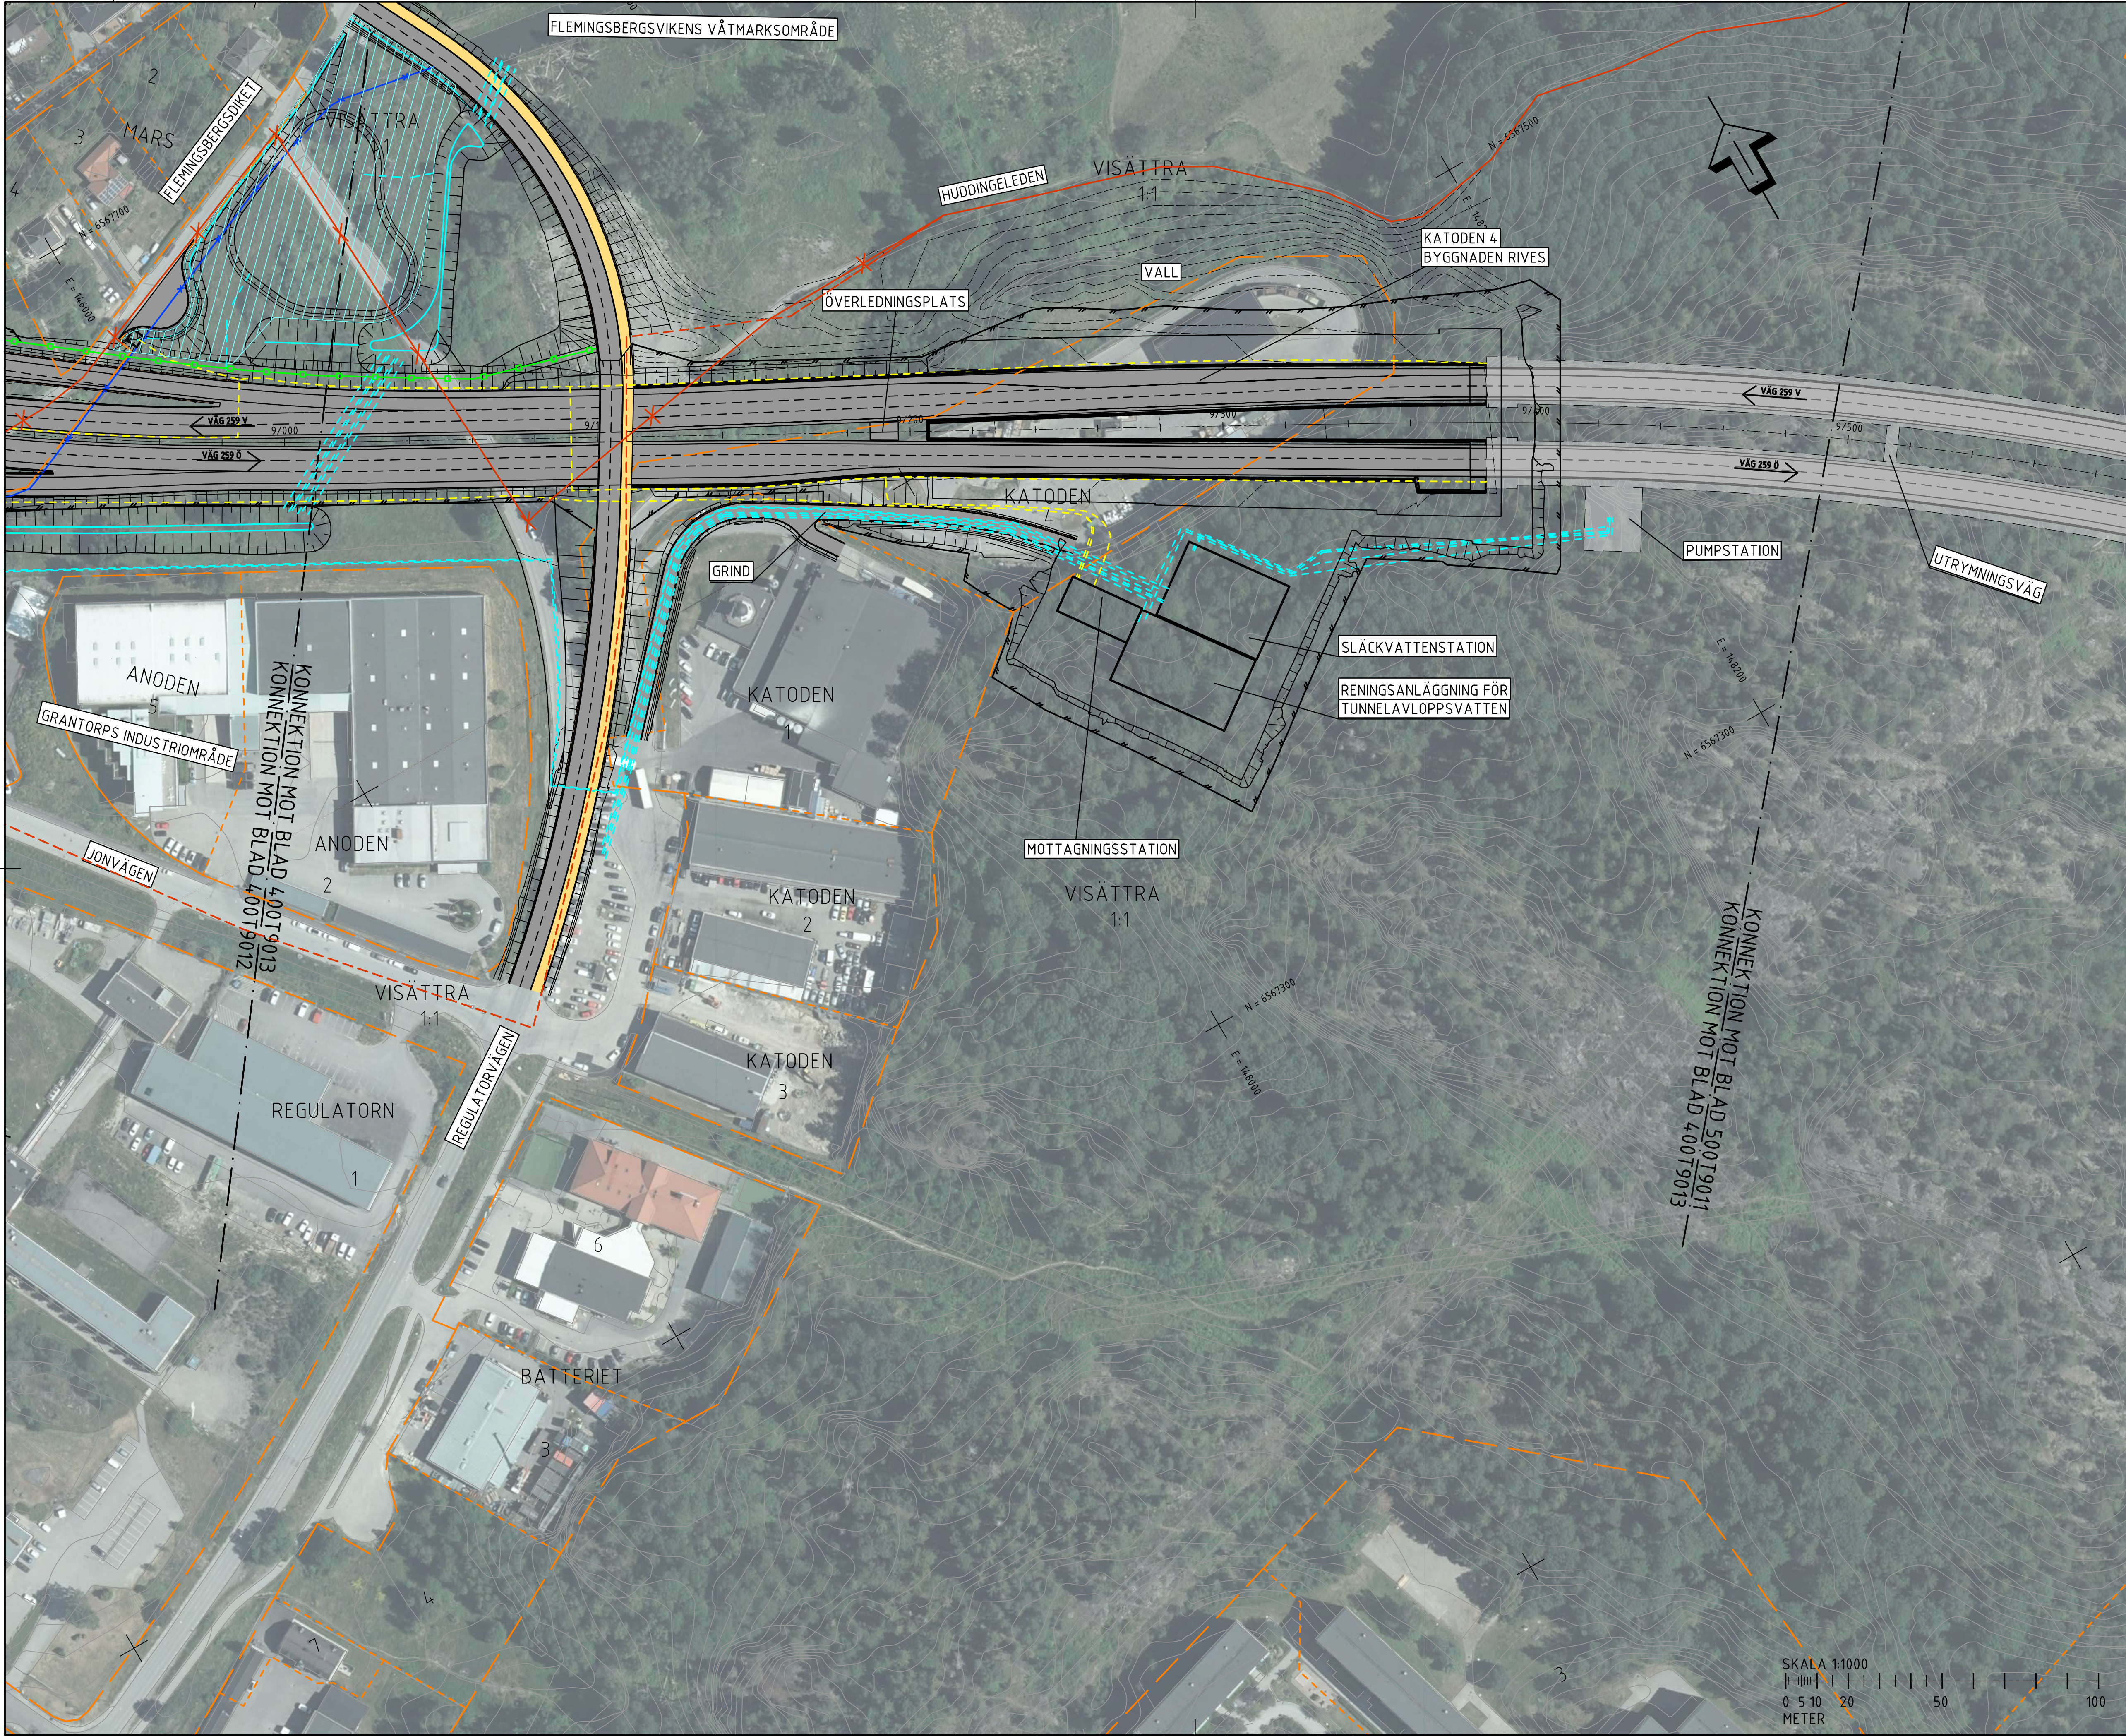

FÖRKLARINGAR

NY VÄG MED KÖRBANEKANT OCH KÖRFÄLTSSINDELNING

NY VÄG I TUNNEL

NY GÅNG- OCH CYKELVÄG

NY GRUSVÄG

SLÄNTER

LÄNGDMÄTNING

STÖDMUR/KONSTRUKTION

BULLERSKYDDSSKÄRM

BLÄNDSKYDD, SKÄRM

VÄG-/BRORÄCKE

NYTT VILTSTÄNGSEL

RENINGSANLÄGGNING FÖR VÄGDAGVATTEN

TEKNIKBYGGNADER

NYA VA-LEDNINGAR

NYTT DIKE

NYA EL-LEDNINGAR

VANDRINGSLED, MÖJLIG NY STRÄCKNING

VANDRINGSLED INDRAGEN STRÄCKNING

VATTENDRAG SOM RIVES/FLYTAS

KONSTRUKTION UNDER MARK

ÖVRIGT

STRANDSKYDD MOT PRICKAD SIDA

BIOTOPSKYDD

VÄGDEL SOM RIVES

PROJEKTERADE VÄGKANTLINJER I FÖRBIFART STOCKHOLM

BEFINTLIGT

BEFINTLIG VÄGKANT

BEFINTLIGT STAKET/ VILTSTÄNGSEL

BEFINTLIG VANDRINGSLED

FASTIGHETSGRÄNS

TRAKTGRÄNS/ KVARTERSTRAKTGRÄNS

KOMMUNGRÄNS

VATTENDRAG

VATTENDRAG, KULVERT

FLEMINGSBERG

KÄSTA

FLEMINGSBERGSSKOGEN

PLANSYSTEM SWEREF 99 18 00
HÖJDSYSTEM RH 2000

BET

REVIDERINGEN AVSER

GODKÄND

DATUM

TYP AV PLAN

VÄGPLAN

GRANSKNINGSSTATUS / SYFTE

GRANSKNINGSHANDLING

DATUM

2021-01-25

LEVERANS / ÄNDRINGS-PM

OBJEKT

V259 TVÄRFÖRBINDELSE SÖDERTÖRN

DELOMRÅDE / BANDEL

FLEMINGSBERG

ANLÄGGNINGSDEL

GEMENSAMT

OBJEKTNUMMER / KM

145326

KONSTRUKTIONNUMMER

BESTÄLLARE

TRAFIKVERKET

LEVERANTÖR

TYRÉNS

SKAPAD AV

M PETERSSON

UPPDRAGSGENOMFÖRARE

260805

GODKÄND AV

E ÖBERG

AVDELNING

RITNINGSTYP

PLAN

TEKNIKOMRÅDE / INNEHÅLL

VÄGUTFORMNING OCH TRAFIK

BESKRIVNING

ILLUSTRATIONSPLAN

KM 9/000 - 9/500

SKALA

1:1000

FORMAT

A1

FÖRVALTNINGSNUMMER

RITNINGSGENOMFÖRARE

400T9013

BLAD

13

NÄSTA BLAD

11

BET

SKALA 1:1000

0 5 10 20 50 100

METER





020-12-11 14:35:01	c:\vault\260805\vagplan\t\ritdef\400+9021.dwg
--------------------	---



BET.	REVIDERINGEN AVSER	GÖDKÄND	DATUM
TYP AV PLAN			
VÄGPLAN			
GRANSKNINGSSTATUS / SYFTE			
HANDLINGSTYP			
GRANSKNINGSHANDLING			
DATUM	LEVERANS / ÄNDRINGS-PM		
2021-01-25			
OBJEKT			
V259 TVÄRFÖRBINDNING SÖDERTÖRN			
DELOMRÅDE / BANDDEL			
FLEMINGSBERG			
ANLÄGGNINGSGRÄNS			
GEMENSAMT			
OBJEKTNUMMER / KM		KONSTRUKTIONSNUMMER	
145326			
BESTÄLLARE		LEVERANTÖR	
 TRAFIKVERKET		 TYRENS	
SKAPAD AV		UPPDRAGSGENOMMARE	
M PETERSSON		260805	
GÖDKÄND AV		AVDELNING	
E ÖBERG			
RITNINGSTYP			
PLAN			
TEKNOLOGIRÅDE / INNEHÅLL			
VÄGUTFORMNING OCH TRAFIK			
BESKRIVNING			
ILLUSTRATIONSPLAN			
KM 8/500 - 9/000			
SKALA	FÖRVALTNINGSNUMMER		
1:1000	A1		
RITNINGSGENOMMARE	BLAD	NÄSTA BLAD	BE
40079022	22	23	



FÖRKLARINGAR

NY VÄG MED KÖRBANEKANT OCH KÖRFÄLTSDIVISION

NY VÄG I TUNNEL

NY GÅNG- OCH CYKELVÄG

NY GRUSVÄG

SLÄNTER

LÄNGDMÄTNING

STÖDMUR/KONSTRUKTION

BULLERSKYDDSSKÄRM

BLÄNDSKYDD, SKÄRM

VÄG-/BRORÄCKE

NYTT VILTSTÄNGSEL

RENINGSANLÄGGNING FÖR VÄGDAGVATTEN TEKNIKBYGGNADER

NYA VA-LEDNINGAR

NYTT DIKE

NYA EL-LEDNINGAR

VANDRINGSLED, MÖJLIG NY STRÄCKNING

VANDRINGSLED INDRAGEN STRÄCKNING

VATTENDRAG SOM RIVES/FLYTTS

KONSTRUKTION UNDER MARK

ÖVRIGT

STRANDSKYDD MOT PRICKAD SIDA

BIOTOPSKYDD

PROJEKTERADE VÄGKANTLINJER I FÖRBIFART STOCKHOLM

BEFINTLIGT

BEFINTLIG VÄGKANT

BEFINTLIGT STAKET/ VILTSTÄNGSEL

BEFINTLIG VANDRINGSLED

FASTIGHETSGRÄNS

TRAKTGRÄNS/ KVARTERSTRAKTGRÄNS

KOMMUNGRÄNS

VATTENDRAG

VATTENDRAG, KULVERT

FLEMINGSBERG

KÄSTA

FLEMINGSBERGSKÖGEN

PLANSYSTEM SWEREF 99 18 00
HÖJDSYSTEM RH 2000

BET	REVIDERINGEN AVSER	GODKÄND	DATUM
TYP AV PLAN			
GRANSKNINGSSTATUS / SYFTE			
HANDLINGSTYP			
GRANSKNINGSHANDLING			
DATUM	LEVERANS / ÄNDRINGS-PM		
2021-01-25			
OBJEKT			
V259 TVÄRFÖRBINDELSE SÖDERTÖRN			
DELOMRÅDE / BANDEL			
FLEMINGSBERG			
ANLÄGGNINGSGEL			
GEMENSAMT			
OBJEKTNUMMER / KM	KONSTRUKTIONNUMMER		
145326			
BESTÄLLARE	LEVERANTÖR		
TRAFIKVERKET	TYRÉNS		
SKAPAD AV	UPPDRAGNUMMER		
M PETERSSON	260805		
GODKÄND AV	ÄNDRING		
E ÖBERG			
RITNINGSTYP			
PLAN			
TEKNIKOMRÅDE / INNEHÅLL			
VÄGUTFORMNING OCH TRAFIK			
BESKRIVNING			
ILLUSTRATIONSPLAN			
KM 8/500 - 9/000			
SKALA	FORMAT	FÖRVALTNINGSNUMMER	
1:1000	A1		
RITNINGNUMMER	BLAD	NÄSTA BLAD	BET
400T9023	23	-	

SKALA 1:1000

0 5 10 20 50 100

METER