




BEFINTLIGT	
	BEFINTLIG VÄGKANT
	BEFINTLIGT STAKET/ VILTSTANGSEL
	BEFINTLIG VANDRINGSLED
	FASTIGHETSGRÄNS
	TRAKTERGRÄNS/ KVARTERSTRAKTGRÄNS
	KOMMUNGRÄNS
	VATTENDRAG
	VATTENDRAG, KULVERT



020-12-11 15:38:18	c:\vault\260805\vagplan\t\ritdef\200t9011.dwg
--------------------	---

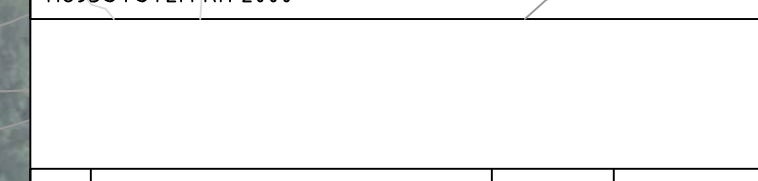

BET	REVIDERINGEN AVSER	GODKÄND	DATUM
TYP AV PLAN			
VÄGPLAN			
GRANSKNINGSSTATUS / SYFTE			
HANDLINGSTYP			
GRANSKNINGSHANDLING			
DATUM 2021-01-25		LEVERANS / ÄNDRINGS-PM	
OBJEKT			
V259 TVÄRFÖRBINDELSE SÖDERTÖRN			
DELOMRÅDE / BANDEL			
FLOTTSBRO			
ANLÄGNINGSDEL			
GEMENSAMT			
OBJEKTNUMMER / KM 145326		KONSTRUKTIONSNUMMER	
BESTÄLLARE		LEVERANTÖR	
 TRAFIKVERKET		 TYRÉNS	
SKAPAD AV M PETERSSON		UPPRORGSNUMMER 260805	
GODKÄND AV E ÖBERG		AVDELNING	
RITNINGSTYP			
PLAN			
TEKONKORRADE / INNEHÅLL			
VÄGUTFORMNING OCH TRAFIK			
BESKRIVNING			
ILLUSTRATIONSPLAN			
KM 4/500 - 5/000			
SKALA 1:1000	FORMAT A1	FÖRVALTNINGSNUMMER	
RITNINGSNUMMER 20079012	BLAD 12	NÄSTA BLAD 13	BET



FÖRKLARINGAR

NY VÄG MED KÖRBANEKANT OCH KÖRFÄLT SINDELNING

NY VÄG I TUNNEL

NY GÅNG- OCH CYKELVÄG

NY GRUSVÄG

SLÄNTER

LÄNGDMÄTNING

STÖDMUR/KONSTRUKTION

BULLERSKYDDSSKÄRM

BLÄNDSKYDD, SKÄRM

VÄG-/BRORÄCKE

NYTT VILTSTÄNGSEL

RENINGSANLÄGGNING FÖR VÄGDAGVATTEN TEKNIKBYGGNADER

NYA VA-LEDNINGAR

NYTT DIKE

NYA EL-LEDNINGAR

VANDRINGSLED, MÖJLIG NY STRÄCKNING

VANDRINGSLED INDRAGEN STRÄCKNING

VATTENDRAG SOM RIVES/FLYTAS

KONSTRUKTION UNDER MARK

ÖVRIGT

STRANDSKYDD MOT PRICKAD SIDA

BIOTOPSKYDD

VÄGDEL SOM RIVES

PROJEKTERADE VÄGKANTLINJER I FÖRBIFART STOCKHOLM

BEFINTLIGT

BEFINTLIG VÄGKANT

BEFINTLIGT STAKET/ VILTSTÄNGSEL

BEFINTLIG VANDRINGSLED


FASTIGHETSGRÄNS

TRAKTGRÄNS/ KVARTERSTRAKTGRÄNS

KOMMUNGRÄNS

VATTENDRAG


VATTENDRAG, KULVERT

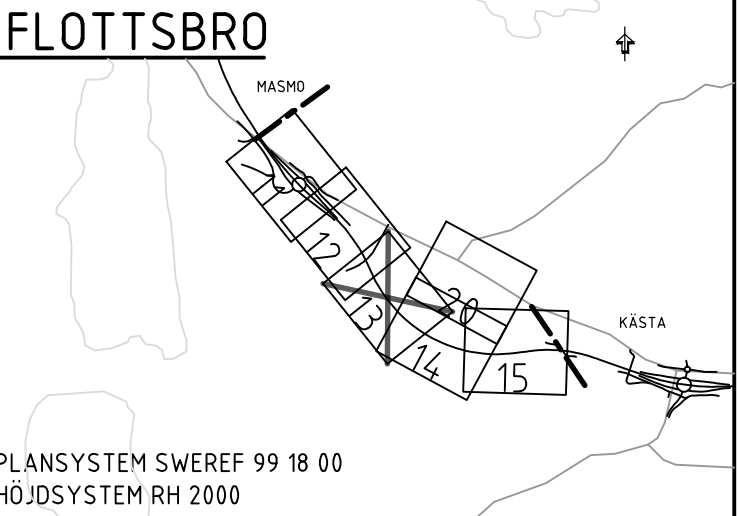

BET	REVIDERINGEN AVSER	GODKÄND	DATUM
TYP AV PLAN			
GRANSKNINGSSTATUS / SYFTE			
HANDLINGSTYP			
GRANSKNINGSHANDLING			
DATUM		LEVERANS / ÄNDRINGS-PM	
2021-01-25			
OBJEKT			
V259 TVÄRFÖRBINDELSE SÖDERTÖRN			
DELOMRÅDE / BANDEL			
FLOTTSBRO			
ANLÄGGNINGSGEDEL			
GEMENSAMT			
OBJEKTNUMMER / KM		KONSTRUKTIONSNUMMER	
45326			
BESTÄLLARE		LEVERANTÖR	
 TRAFIKVERKET		 TYRÉNS	
SKAPAD AV		UPPDRAGSGENOMFÖRARE	
M PETERSSON		260805	
GODKÄND AV		ÄNDRING	
E ÖBERG			
RITNINGSTYP			
PLAN			
TEKNIKOMRÅDE / INNEHÅLL			
VÄGUTFORMNING OCH TRAFIK			
BESKRIVNING			
ILLUSTRATIONSPLAN			
KM 5/000 - 5/500			
SKALA	FORMAT	FÖRVALTNINGSNUMMER	
1:1000	A1		
RITNINGSNUMMER	BLAD	NÄSTA BLAD	BET
200T9013	13	14	



FÖRKLARINGAR											
	NY VÄG MED KÖRBANEKANT OCH KÖRFÄLT/SINDELNING										
	NY VÄG I TUNNEL										
	NY GÅNG- OCH CYKELVÄG										
	NY GRUSVÄG										
	SLÄNTER										
	LÄNGDMÄTNING										
	STÖDMUR/KONSTRUKTION										
	BULLERSKYDDSSKÄRM										
	BLÄNSKYDD, SKÄRM										
	VÄG-/BRORÄCKE										
	NYTT VILTSTÅNGSEL										
	RENINGSANLÄGGNING FÖR VÄGDAGVATTEN										
	TEKNIKBYGGNADER										
	NYA VA-LEDNINGAR										
	NYTT DIKE										
	NYA EL-LEDNINGAR										
	VANDRINGSLED, MÖJLIG NY STRÄCKNING										
	VANDRINGSLED INDRAGEN STRÄCKNING										
	VATTENDRAG SOM RIVES/FLYTTRAS										
	KONSTRUKTION UNDER MARK										
ÖVRIGT											
	STRANDSKYDD MOT PRICKAD SIDA										
	BIOTOPSKYDD										
	VÄGDEL SOM RIVES										
	PROJEKTERADE VÄGKANTLINJER I FÖRBIFART STOCKHOLM										
BEFINTLIGT											
	BEFINTLIG VÄGKANT										
	BEFINTLIGT STAKET/ VILTSTÅNGSEL										
	BEFINTLIG VANDRINGSLED										
	FASTIGHETSGRÄNS										
	TRAKTGRÄNS/ KVARTERSTRAKTGRÄNS										
	KOMMUNGRÄNS										
	VATTENDRAG										
	VATTENDRAG, KULVERT										
FLOTTSBRO											
PLANSYSTEM SWEREF 99 18 00 HÖJDSYSTEM RH 2000											
<table border="1"> <tr> <td>BET</td> <td>REVIDERINGEN AVSER</td> <td>GODKÄND</td> <td>DATUM</td> </tr> <tr> <td colspan="4">TYP AV PLAN</td> </tr> </table>				BET	REVIDERINGEN AVSER	GODKÄND	DATUM	TYP AV PLAN			
BET	REVIDERINGEN AVSER	GODKÄND	DATUM								
TYP AV PLAN											
VÄGPLAN											
GRANSKNINGSSTATUS / SYFTE											
HANDLINGSTYP											
GRANSKNINGSHANDLING											
DATUM		LEVERANS / ÄNDRINGS-PM									
2021-01-25											
OBJEKT											
V259 TVÄRFÖRBINDELSE SÖDERTÖRN											
DELOMRÅDE / BANDSEL											
FLOTTSBRO											
ANLÄGGNINGSGEDEL											
GEMENSAMT											
OBJEKTNUMMER / KM		KONSTRUKTIONSNUMMER									
145326											
BESTÄLLARE		LEVERANTÖR									
SKAPAD AV		UPPDRAGSGNUMMER									
M PETERSSON		260805									
GODKÄND AV		ÄVDELNING									
E ÖBERG											
RITINGSNUMMER											
PLAN											
TEKNIKOMRÅDE / INNEHÅLL											
VÄGUTFORMNING OCH TRAFIK											
BESKRIVNING											
ILLUSTRATIONSPLAN											
KM 5/500 - 6/000											
SKALA	FORMAT	FÖRVALTNINGSNUMMER									
1:1000	A1										
RITINGSNUMMER	BLAD	NÄSTA BLAD	BEF								
20079014	14	15									

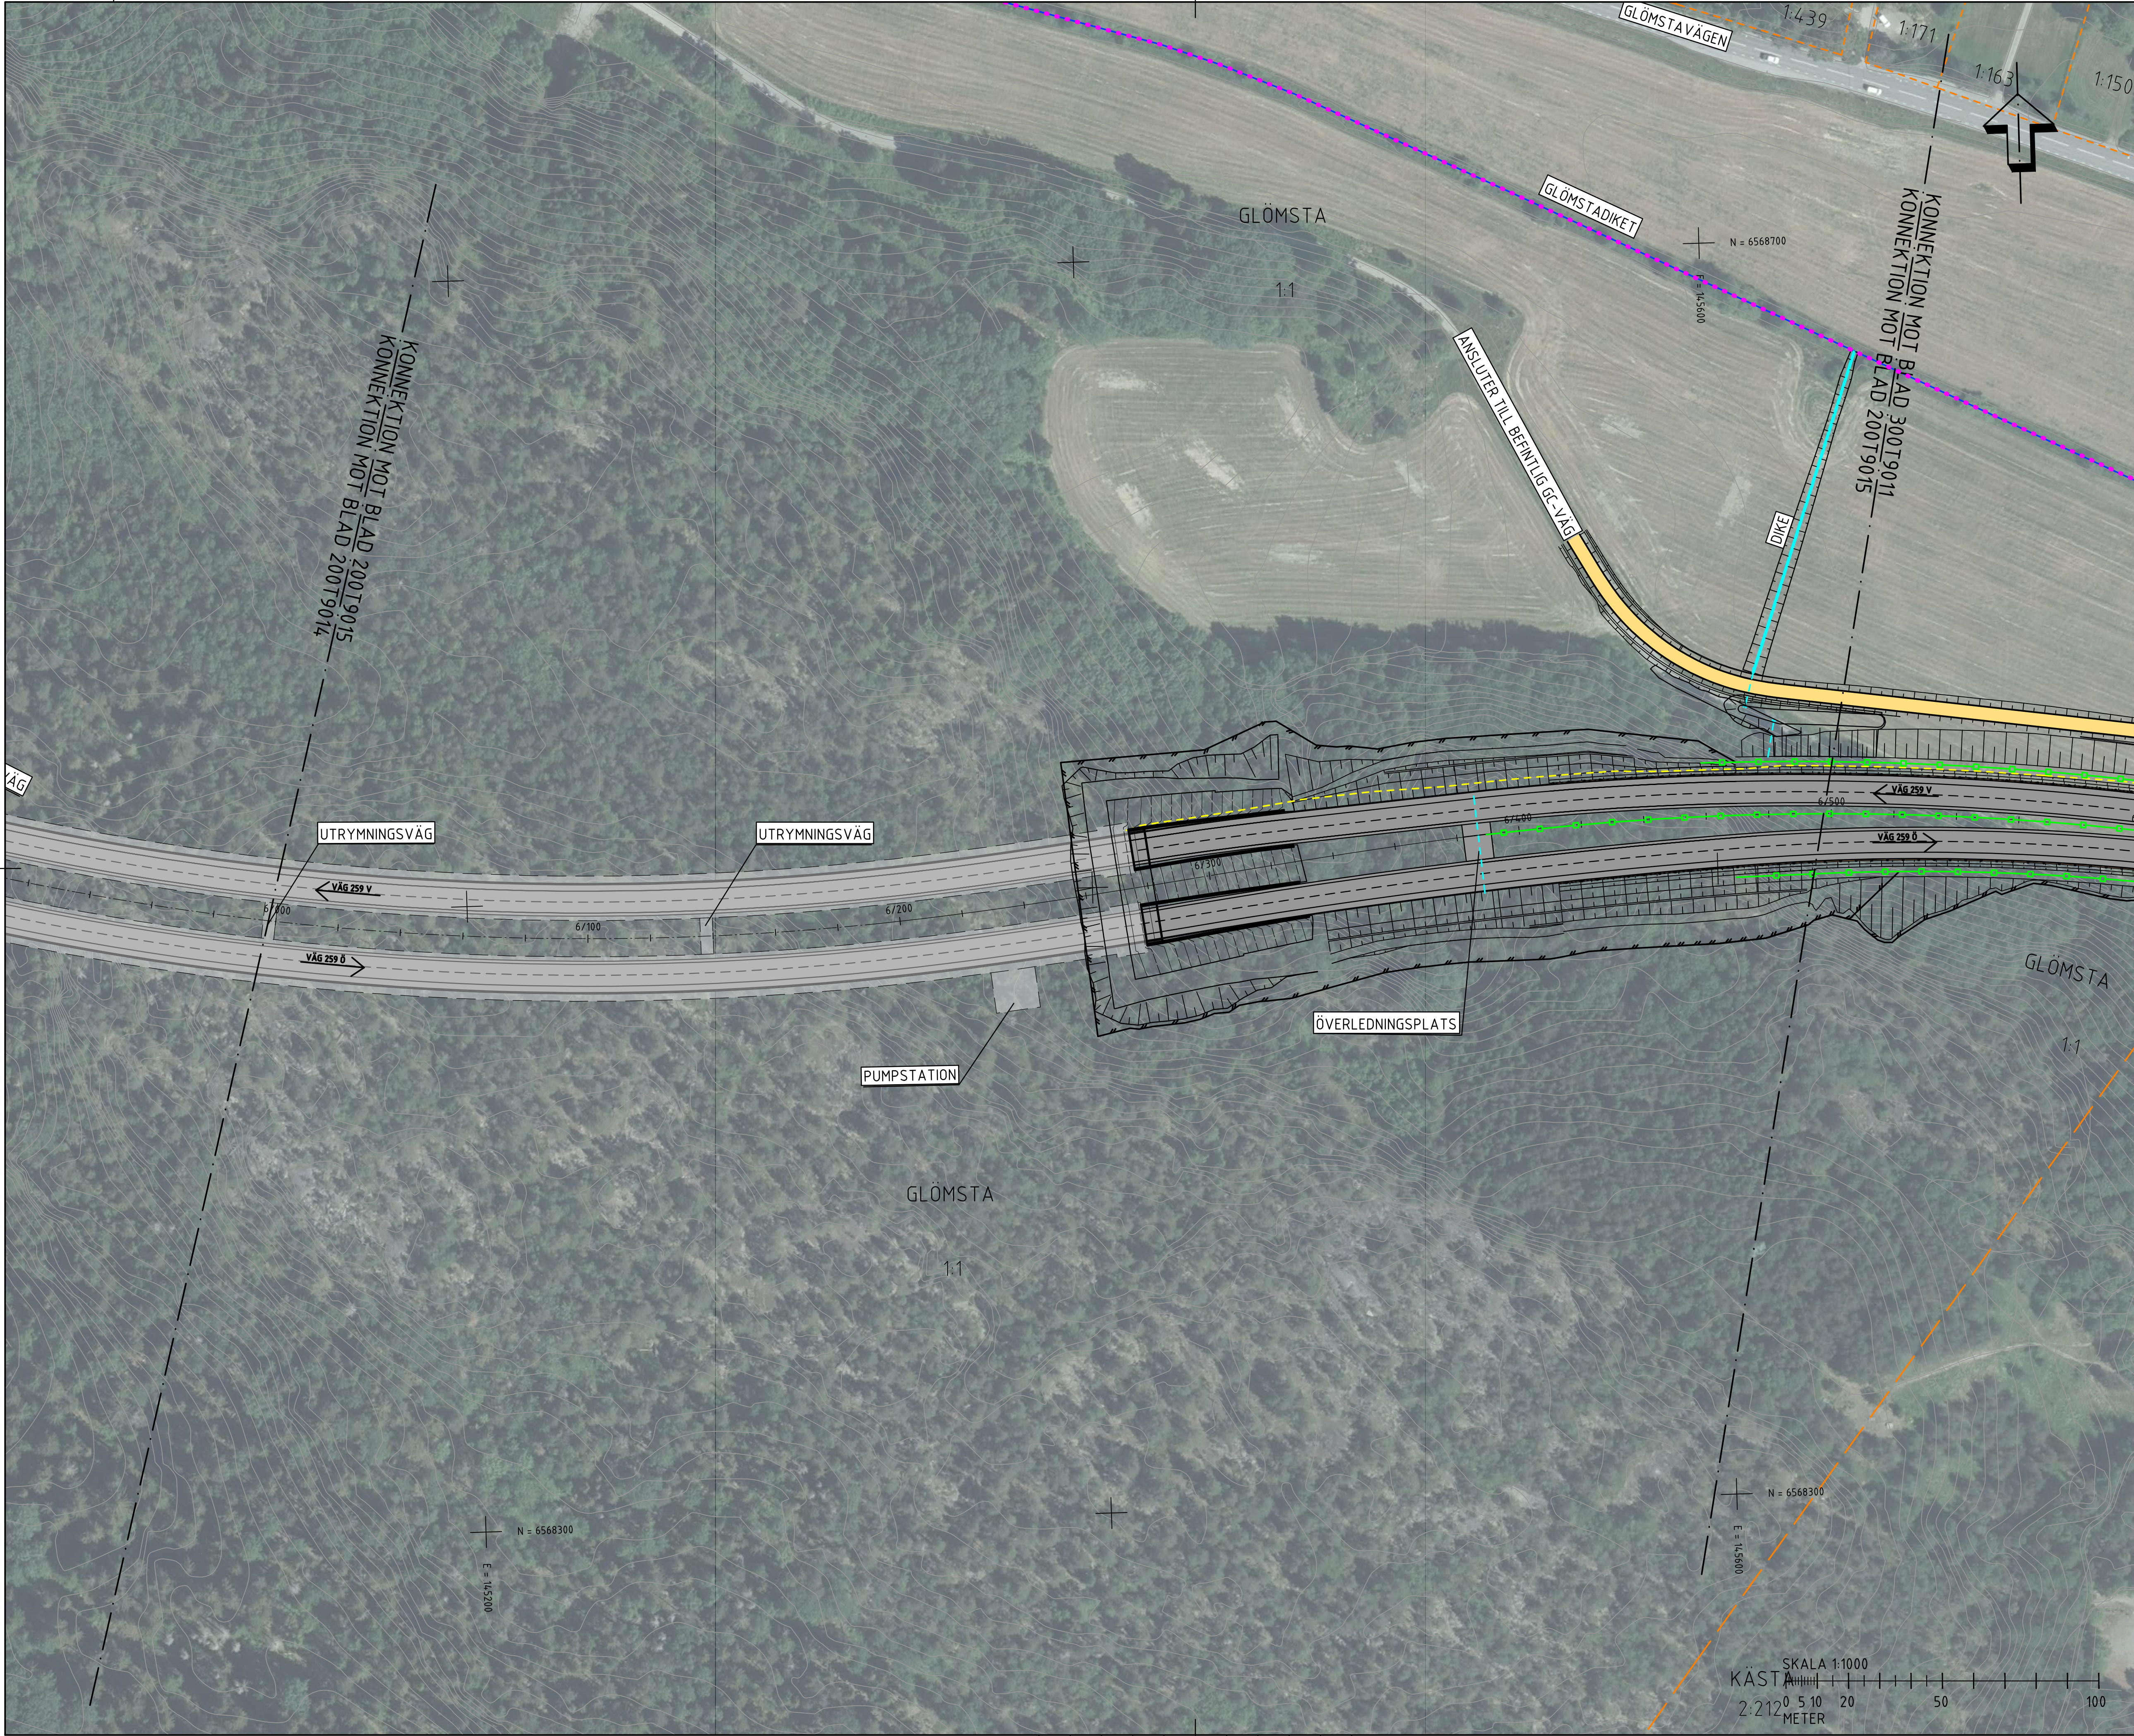

FÖRKLARINGAR

NY VÄG MED KÖRBANEKANT OCH KÖRFÄLTINDELNING

NY VÄG I TUNNEL

NY GÅNG- OCH CYKELVÄG

NY GRUSVÄG

SLÄNTER

LÄNGDMÄTNING

STÖDMUR/KONSTRUKTION

BULLERSKYDDSSKÄRM

BLÄNDSKYDD, SKÄRM

VÄG-/BRORÄCKE

NYTT VILTSTÄNGSEL

RENINGSANLÄGGNING FÖR VÄGDAGVATTEN

TEKNIKBYGGNADER

NYA VA-LEDNINGAR

NYTT DIKE

NYA EL-LEDNINGAR

VANDRINGSLED, MÖJLIG NY STRÄCKNING

VANDRINGSLED INDRAGEN STRÄCKNING

VATTENDRAG SOM RIVES/FLYTAS

KONSTRUKTION UNDER MARK

ÖVRIGT

STRANDSKYDD MOT PRICKAD SIDA

BIOTOPSKYDD

VÄGDEL SOM RIVES

PROJEKTERADE VÄGKANTLINJER I FÖRBIFART STOCKHOLM

BEFINTLIGT

BEFINTLIG VÄGKANT

BEFINTLIGT STAKET/ VILTSTÄNGSEL

BEFINTLIG VANDRINGSLED

FASTIGHETSGRÄNS

TRAKTGRÄNS/ KVARTERSTRAKTGRÄNS

KOMMUNGRÄNS

VATTENDRAG

VATTENDRAG, KULVERT

FLOTTSBRO

PLANSYSTEM SWEREF 99 18 00

HÖJDSYSTEM RH 2000

BET

REVIDERINGEN AVSER

GODKÄND

DATUM

TYP AV PLAN

VÄGPLAN

GRANSKNINGSSTATUS / SYFTE

GRANSKNINGSHANDLING

HANDLINGSTYP

GRANSKNINGSHANDLING

DATUM

2021-01-25

LEVERANS / ÄNDRINGS-PM

OBJEKT

V259 TVÄRFÖRBINDELSE SÖDERTÖRN

DELOMRÅDE / BANDEL

FLOTTSBRO

ANLÄGGNINGSGEDEL

GEMENSAMT

OBJEKTNUMMER / KM

145326

KONSTRUKTIONSNUMMER

BESTÄLLARE

TRAFIKVERKET

LEVERANTÖR

TYRÉNS

SKAPAD AV

M PETERSSON

UPPDRAGSGNUMMER

260805

GODKÄND AV

E ÖBERG

AVDELNING

RITNINGSTYP

PLAN

TEKNIKOMRÅDE / INNEHÅLL

VÄGUTFORMNING OCH TRAFIK

BESKRIVNING

ILLUSTRATIONSPLAN

KM 6/000 - 6/500

SKALA

1:1000

FORMAT

A1

FÖRVALTNINGSNUMMER

RITNINGSNUMMER

200T9015

BLAD

15

NÄSTA BLAD

11

BET

VST145326VP, ankomst 2020-12-14, ver 12, jobb 1248