




FÖRKLARINGSAR	
MARKANSPRÅK	
GRANS FÖR VÄGPLAN	
GRANS FÖR VÄGGRÄDE	
AVGRÄNSNING MELLAN OLIKA TYPER AV MARKANSPRÅK	
V1		NYTT VÄGOMRÅDE MED VÄGRÄTT	
V2		NYTT VÄGOMRÅDE MED VÄGRÄTT - FÖR KOMMUNAL ALLMÄN VÄG	
Vix		NYTT VÄGOMRÅDE MED INSKRÄNKT VÄGRÄTT - SE RITNING 000T9301 FÖR SPECIFIKATION	
Vi7		NYTT VÄGOMRÅDE MED INSKRÄNKT VÄGRÄTT INOM JÄRNVÄGSMARK	
Tx		TILLFÄLLIG NYTTJÄNDERÄTT - SE RITNING 000T9301 FÖR SPECIFIKATION	
X-XX		LÖPNUMMER T-TYTOR	
SKYDDSDÄTGÄRDER OCH FÖRSIKTIGHETSMÅTT	
MARKERING ELLER AVGRÄNSNING AV SKYDDSDÄTGÄRDER OCH FÖRSIKTIGHETSMÅTT	
SK1 - BULLERSKYDDSSKÄRM MED ABSORBENT, HÖJD ÖVER NÄRMASTE VÄGKANT	SK7 - RENNINGSANLÄGGNING FÖR VÄGAVGATTEN	
SK2 - BULLERSKYDDSSKÄRM, MED ABSORBENT FÖR BÖENDEMLÖJ OCH ARTSKYDD, HÖJD ÖVER NÄRMASTE VÄGKANT	SK8 - RENNINGSANLÄGGNING FÖR TUNNELAVLOPPSVATTEN	
SK3 - BULLERSKYDDSSKÄRM, BRANDSKYDDSKLASSAD, MED ABSORBENT, HÖJD ÖVER NÄRMASTE VÄGKANT	SK9 - BULLERSKYDDSSKÄRM MED ABSORBENT, HÖJD ÖVER INTILLIGGANDE MARK	
SK5 - FAUNAPASSAGE	SK10 - BLANDSKYDD MED ABSORBENT, HÖJD ÖVER NÄRMASTE KÖRBÄNKEKANT	
SK6 - GRODDJURSBÄRRÄR	SK13 - TÅTA DKEN, UTFÖRS MELLAN MARKERADE LÄNGDMÄTNINGAR	
	SK14 - ERBJUDANDE OM PARTIKELFILER FÖR LUFTHÄLTIG PÅ BYGGNADENS FASAD SOM VETTER MOT E4/E20	
	SK15 - ERBJUDANDE OM PARTIKELFILER FÖR LUFTHÄLTIG PÅ BYGGNADENS TAK	
	SK18 - ERBJUDANDE OM SKYDDSDÄTGÄRDER UTFÖRAN OLYCKSSK	
VERKSAMHETER / ÅTGÄRDER SOM UPPKÄNTS FRÅN FÖRBUD ENLIGT MILJÖBALKEN	
FÖRBUDEN SOM AVSER VERKSAMHETER ÄTGÄRD INOM GENERELLT BIOTOPSKYDDOMRÅDE (7:11 MB) GÄLLER INTE VID BYGGANDE AV ALLMÄN VÄG. BESKRIVNING AV PÅVERKAN PÅ BIOTOPSKYDDSOBJEKT REDOVISAS I VÄGPLANENS PLANBESKRIVNING	
OBJEKT INOM VÄGPLANENS OMRÅDE SOM BERÖRS AV GENERELLT BIOTOPSKYDD	
FÖRBUDEN MOT BYGGANDE INOM STRANDSKYDDOMRÅDE (7:15 MB) GÄLLER INTE VID ÅTGÄRDER AV ALLMÄN VÄG. BESKRIVNING AV PÅVERKAN PÅ STRANDSKYDDADE OMRÅDEN REDOVISAS I VÄGPLANENS PLANBESKRIVNING	
OMRÅDE INOM VÄGPLANENS OMRÅDE SOM BERÖRS AV STRANDSKYDD	
SKYDDIGHETEN ATT GÖRA ANMÄLAN FÖR SAMRÅD ENLIGT 12:6 MB GÄLLER INTE FÖR DE VERKSAMHETER OCH ÅTGÄRDER SOM BEHOVS FÖR ATT BYGGA VÄGEN OCH SOM FASTSTÄLLS OCH INGÅR I VÄGOMRÅDET FÖR ALLMÄN VÄG ELLER OMRÅDE FÖR TILLFÄLLIG NYTTJÄNDERÄTT SÄRSKILDA BESLUT SOM TAS I SAMBAND MED FASTSTÄLLELSEN AV VÄGPLANEN	
INDRAGNING AV VÄG FRÅN ALLMÄN UNDERHÅLL	
FASTIGHETSREDOVISNING	
FASTIGHETSGRÄNS	
TRAKTGRÄNS/KVARTERSTRAKTGRÄNS	
KOMMUNGRÄNS	
FASTIGHETSREDOVISNINGEN ÄR UPPDATERAD 2020-11-18	
FÖR ÖVRIGA BETECKNINGAR SE RITNING 000T9301	
FLOTTSSBRO	
PLANSYSTEM SWEREF 99 18 00	
HÖJDSYSTEM RH 2000	
<table><tr><td></td><td></td><td></td><td></td></tr><tr><td>BET</td><td>REVIDERINGSÄNDRING AVSER</td><td>GÖDKÄND</td><td>DATUM</td></tr><tr><td colspan="4">TYP AV PLAN</td></tr><tr><td colspan="4"> VÄGPLAN </td></tr><tr><td colspan="4">GRANSKINGSSTATUS / SYFTE</td></tr><tr><td colspan="4">HANDLINGSTYP</td></tr><tr><td colspan="4"> GRANSKNINGSHANDLING </td></tr><tr><td colspan="2">DATUM</td><td colspan="2">LEVERANS / ÄNDRINGS-PM</td></tr><tr><td colspan="2">2021-01-25</td><td colspan="2"></td></tr><tr><td colspan="4">OBJEKT</td></tr><tr><td colspan="4"> V259 TVÄRFÖRBINDELSE SÖDERTÖRN </td></tr><tr><td colspan="4">DELOMRÅDE / BANDEL</td></tr><tr><td colspan="4"> FLOTTSSBRO </td></tr><tr><td colspan="4">ANLÄGGNINGSGRÄNS</td></tr><tr><td colspan="2">OBJEKTNUMMER / KM</td><td colspan="2">KONSTRUKTIONNUMMER</td></tr><tr><td colspan="2">145326</td><td colspan="2"></td></tr><tr><td colspan="2">BESTÄLLARE</td><td colspan="2">LEVERANTÖR</td></tr><tr><td colspan="2"></td><td colspan="2"></td></tr><tr><td colspan="2">SKAPAD AV</td><td colspan="2">UPPRÄGGSNUMMER</td></tr><tr><td colspan="2">M PETERSSON</td><td colspan="2">260805</td></tr><tr><td colspan="2">GÖDKÄND AV</td><td colspan="2">AVDELNING</td></tr><tr><td colspan="2">E ÖBERG</td><td colspan="2"></td></tr><tr><td colspan="4">RITNINGSTYP</td></tr><tr><td colspan="4">PLAN</td></tr><tr><td colspan="4">TEKNIKOMRÅDE / INNEHÅLL</td></tr><tr><td colspan="4">VÄGUTFORMNING OCH TRAFIK</td></tr><tr><td colspan="4">BESKRIVNING</td></tr><tr><td colspan="4">PLANKARTA</td></tr><tr><td colspan="4">KM 4/000 - 4/500</td></tr><tr><td colspan="2">SKALA</td><td colspan="2">FÖRVALTNINGSNUMMER</td></tr><tr><td colspan="2">1:1000</td><td colspan="2">A1</td></tr><tr><td colspan="2">RITNINGNUMMER</td><td colspan="2">BLAD</td></tr><tr><td colspan="2">20079311</td><td colspan="2">11</td></tr><tr><td colspan="2"></td><td colspan="2">NÄSTA BLAD</td></tr><tr><td colspan="2"></td><td colspan="2">12</td></tr><tr><td colspan="2"></td><td colspan="2">BET</td></tr></table>								BET	REVIDERINGSÄNDRING AVSER	GÖDKÄND	DATUM	TYP AV PLAN				VÄGPLAN				GRANSKINGSSTATUS / SYFTE				HANDLINGSTYP				GRANSKNINGSHANDLING				DATUM		LEVERANS / ÄNDRINGS-PM		2021-01-25				OBJEKT				V259 TVÄRFÖRBINDELSE SÖDERTÖRN				DELOMRÅDE / BANDEL				FLOTTSSBRO				ANLÄGGNINGSGRÄNS				OBJEKTNUMMER / KM		KONSTRUKTIONNUMMER		145326				BESTÄLLARE		LEVERANTÖR						SKAPAD AV		UPPRÄGGSNUMMER		M PETERSSON		260805		GÖDKÄND AV		AVDELNING		E ÖBERG				RITNINGSTYP				PLAN				TEKNIKOMRÅDE / INNEHÅLL				VÄGUTFORMNING OCH TRAFIK				BESKRIVNING				PLANKARTA				KM 4/000 - 4/500				SKALA		FÖRVALTNINGSNUMMER		1:1000		A1		RITNINGNUMMER		BLAD		20079311		11				NÄSTA BLAD				12				BET	
BET	REVIDERINGSÄNDRING AVSER	GÖDKÄND	DATUM	
TYP AV PLAN	
VÄGPLAN	
GRANSKINGSSTATUS / SYFTE	
HANDLINGSTYP	
GRANSKNINGSHANDLING	
DATUM		LEVERANS / ÄNDRINGS-PM	
2021-01-25	
OBJEKT	
V259 TVÄRFÖRBINDELSE SÖDERTÖRN	
DELOMRÅDE / BANDEL	
FLOTTSSBRO	
ANLÄGGNINGSGRÄNS	
OBJEKTNUMMER / KM		KONSTRUKTIONNUMMER	
145326	
BESTÄLLARE		LEVERANTÖR	
SKAPAD AV		UPPRÄGGSNUMMER	
M PETERSSON		260805	
GÖDKÄND AV		AVDELNING	
E ÖBERG	
RITNINGSTYP	
PLAN	
TEKNIKOMRÅDE / INNEHÅLL	
VÄGUTFORMNING OCH TRAFIK	
BESKRIVNING	
PLANKARTA	
KM 4/000 - 4/500	
SKALA		FÖRVALTNINGSNUMMER	
1:1000		A1	
RITNINGNUMMER		BLAD	
20079311		11	
		NÄSTA BLAD	
		12	
		BET	



020-12-11 14:31:29 c:\vault\260805\vagplan\t\ritdef\200t9312.dwg



020-12-11 14:31:34 c:\vault\260805\vagplan\t\ritdef\200t9313.dwg

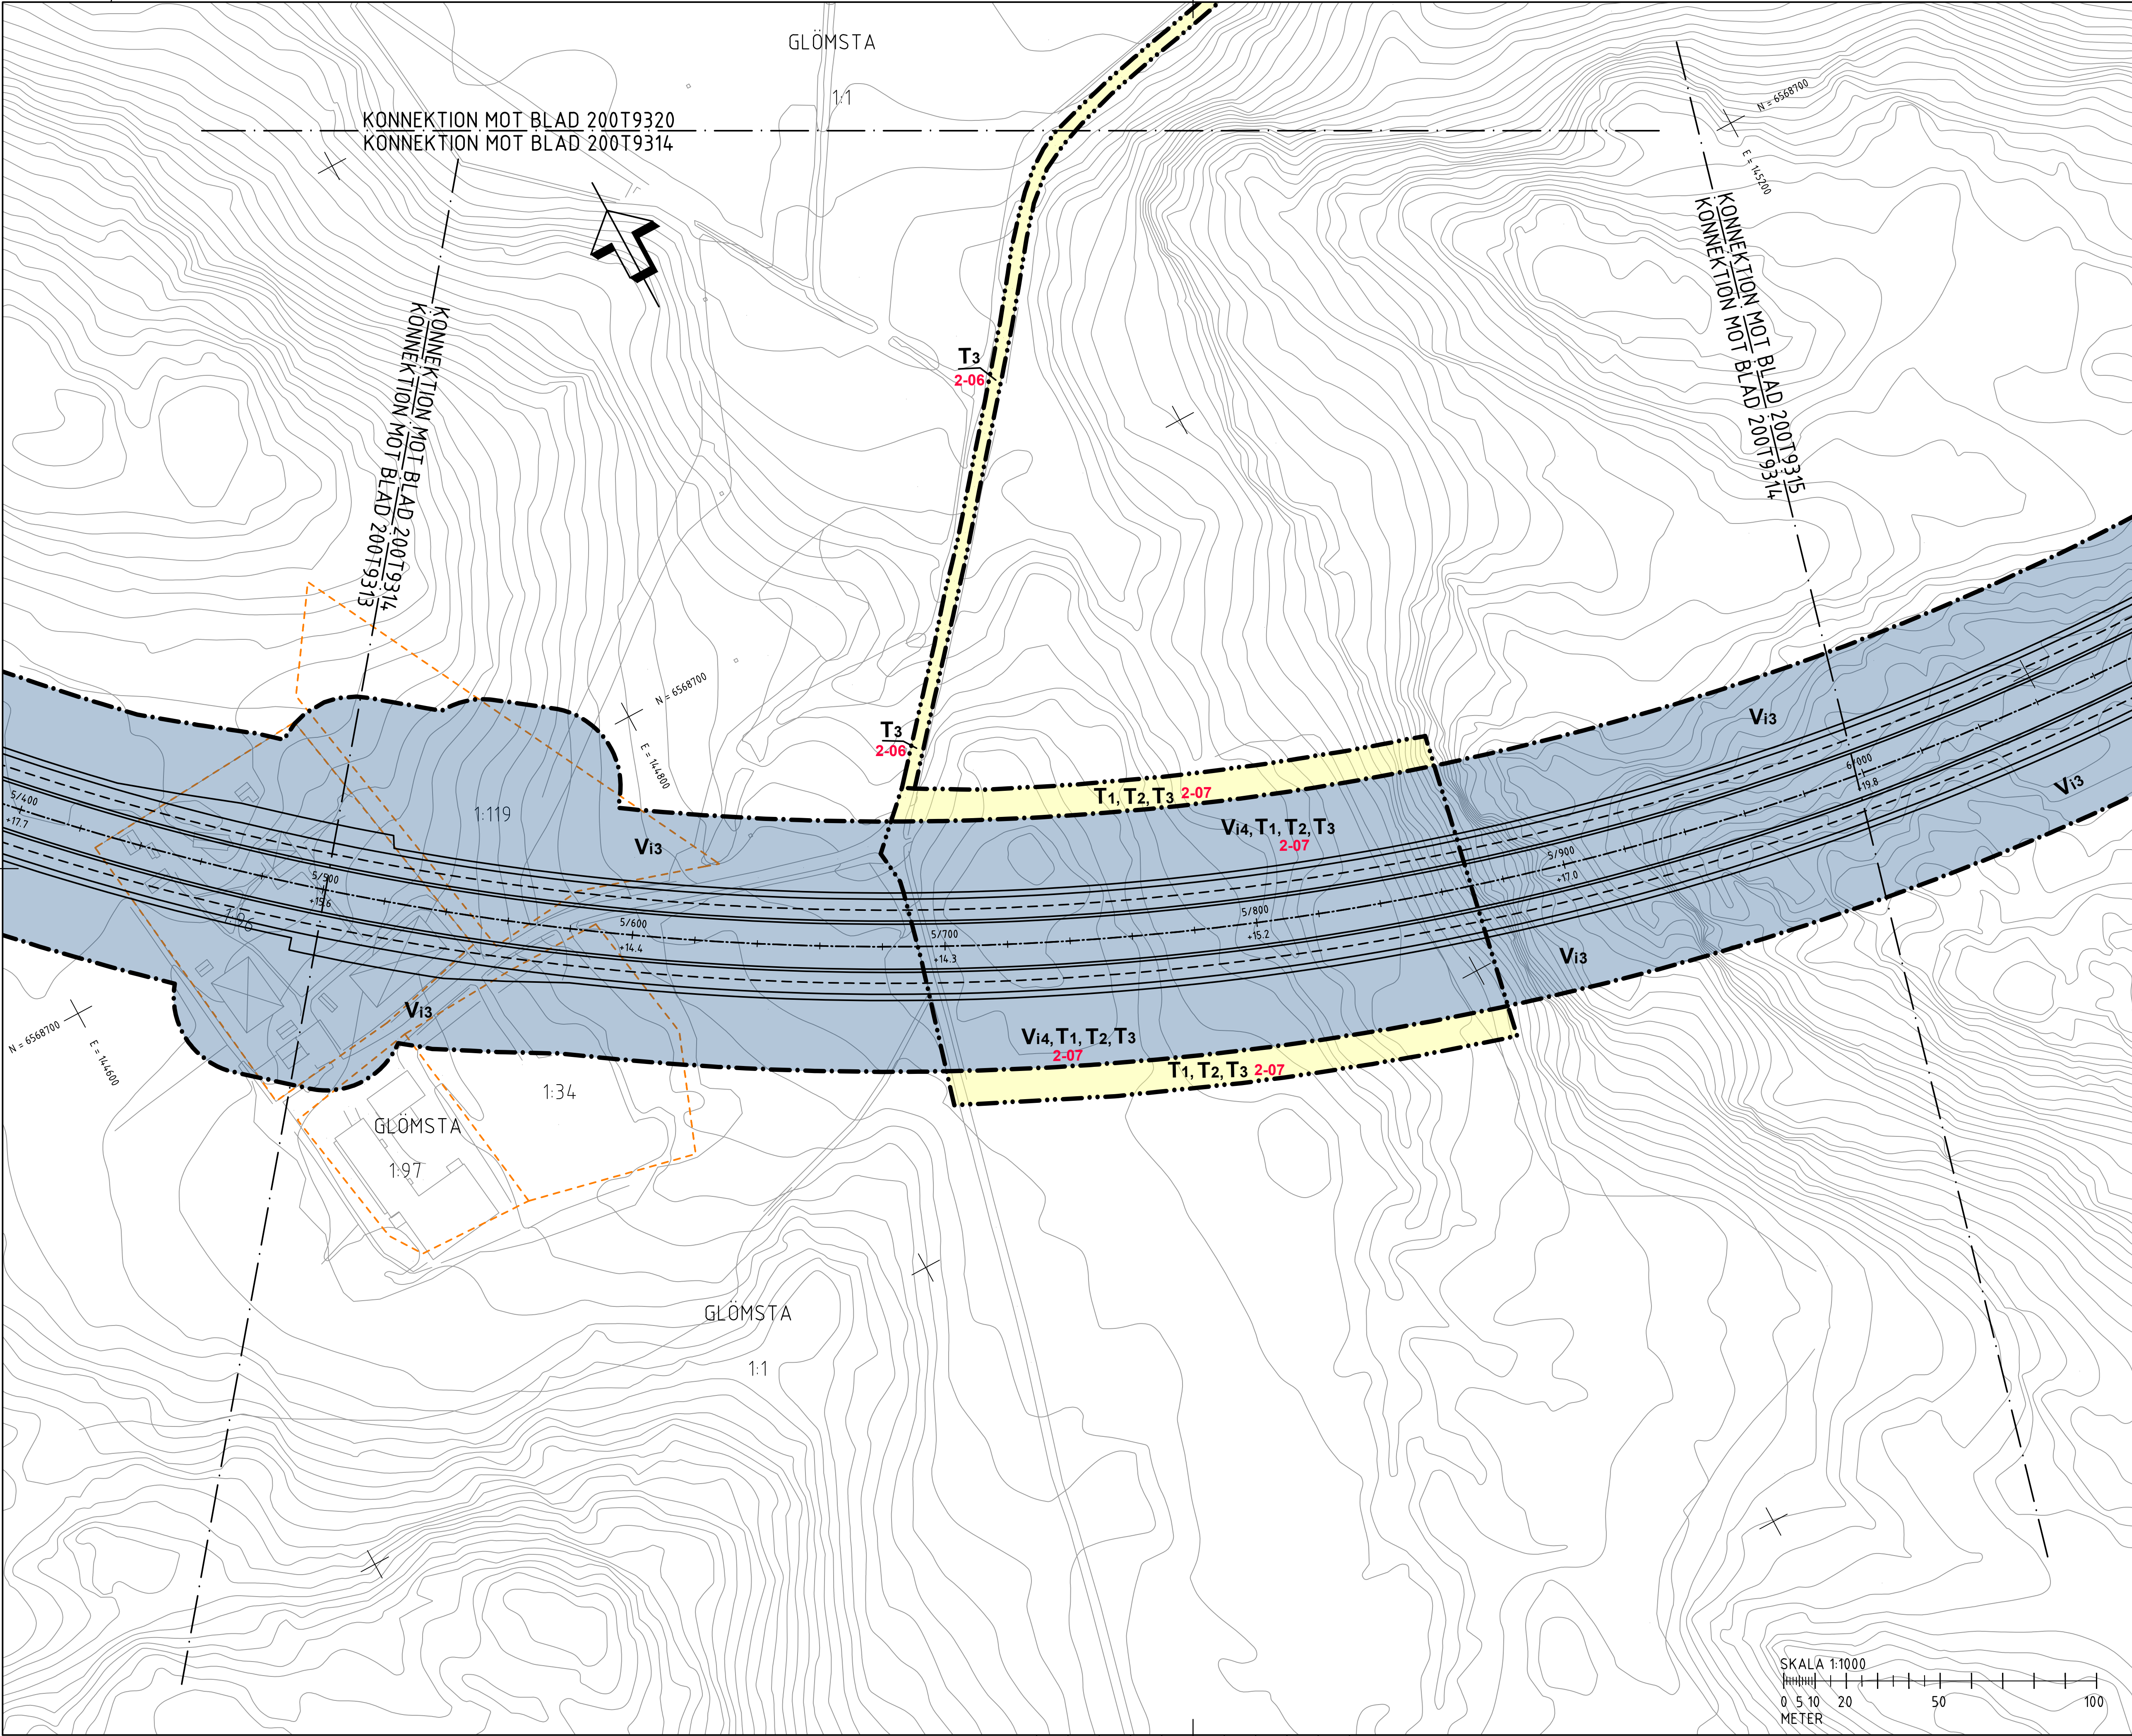

FÖRKLARINGAR

MARKANSPRÅK

GRÄNS FÖR VÄGPLAN

GRÄNS FÖR VÄGOMRÅDE

AVGRÄNSNING MELLAN OLIKA TYPER AV MARKANSPRÅK

V1

V2

Vix

Vi7

Tx

X-XX

GRÄNS FÖR VÄGPLAN

GRÄNS FÖR VÄGOMRÅDE

AVGRÄNSNING MELLAN OLIKA TYPER AV MARKANSPRÅK

NYTT VÄGOMRÅDE MED VÄGRÄTT

NYTT VÄGOMRÅDE MED VÄGRÄTT - FÖR KOMMUNAL ALLMÄN VÄG

NYTT VÄGOMRÅDE MED INSKRÄNKT VÄGRÄTT - SE RITNING 000T9301 FÖR SPECIFIKATION

NYTT VÄGOMRÅDE MED INSKRÄNKT VÄGRÄTT INOM JÄRNVÄGSMARK

TILLFÄLLIG NYTTJÄNDERÄTT - SE RITNING 000T9301 FÖR SPECIFIKATION

LÖPNUMMER T-YTOR

SKYDDSÅTGÄRDER OCH FÖRSIKTIGHETSMÅTT

MARKERING ELLER AVGRÄNSNING AV SKYDDSÅTGÄRDER OCH FÖRSIKTIGHETSMÅTT

SK1 - BULLERSKYDDSSKÄRM MED ABSORBENT, HÖJD ÖVER NÄRMASTE VÄGKANT

SK2 - BULLERSKYDDSSKÄRM, MED ABSORBENT FÖR BÖENDEHÖJD OCH ARTSKYDD, HÖJD ÖVER NÄRMASTE VÄGKANT

SK3 - BULLERSKYDDSSKÄRM BRÄNSKYDDSKLASSAD, MED ABSORBENT, HÖJD ÖVER NÄRMASTE VÄGKANT

SK5 - FAUNAPASSAGE

SK6 - GRODDJURSBRÄNN

SK7 - RENGINGSANLÄGGNING FÖR VÄGDAGVATTEN

SK8 - RENGINGSANLÄGGNING FÖR TUNNELAVLOPPSVATTEN

SK9 - BULLERSKYDDSSKÄRM MED ABSORBENT, HÖJD ÖVER INTILLIGGANDEN MARK

SK10 - BLANDSKYDD MED ABSORBENT, HÖJD ÖVER NÄRMASTE KÖRBÄNKEANT

SK13 - TÄTA DIKEN, UTFÖRS MELLAN MARKERADE LÄNGDMÄTNINGAR

SK14 - ERBJUDANDE OM PARTIKELFILTER FÖR LUFTINTAG PÅ BYGGNADENS FASAD SOM VETTER MOT E4/E20

SK15 - ERBJUDANDE OM PARTIKELFILTER FÖR LUFTINTAG PÅ BYGGNADENS TAK

SK18 - ERBJUDANDE OM SKYDDSÅTGÄRDER UTFRÅN OLYCKSRISK

VERKSAMHETER / ÅTGÄRDER SOM UNDTAS FRÅN FÖRBUD ENLIGT MILJÖBALKEN

FÖRBUDEN SOM AVSER VERKSAMHETER ELLER ÅTGÄRDER INOM GENERELLT BIODIVERSITÄTSSKYDD OM ÅTGÄRDER INTE VID BYGGANDE AV ALLMÄN VÄG. BESKRIVNING AV PÅVERKAN PÅ BIODIVERSITÄTSSKYDD OMRÅDET REDOVISAS I VÄGPLANENS PLANBESKRIVNING.

OBJEKT INOM VÄGPLANENS OMRÅDE SOM BERÖRS AV GENERELLT BIODIVERSITÄTSSKYDD

FÖRBUDEN MOT ÅTGÄRDER INOM STRANDSKYDD OMRÅDE (1:15 MB) GÄLLER INTE VID BYGGANDE AV ALLMÄN VÄG. BESKRIVNING AV PÅVERKAN PÅ STRANDSKYDD OMRÅDET REDOVISAS I VÄGPLANENS PLANBESKRIVNING.

OMRÅDE INOM VÄGPLANENS OMRÅDE SOM BERÖRS AV STRANDSKYDD

SKYDDIGHETEN ATT GÖRA ANMÄLAN FÖR SAMRÅD ENLIGT 12:6 MB GÄLLER INTE FÖR DE VERKSAMHETER OCH ÅTGÄRDER SOM BEHÖVS FÖR ATT BYGGA VÄGEN OCH SOM FASTSTÄLLS OCH INGÅR I VÄGOMRÅDE FÖR ALLMÄN VÄG ELLER OMRÅDE FÖR TILLFÄLLIG NYTTJÄNDERÄTT

SÄRSKILDA BESLUT SOM TAS I SAMBAND MED FASTSTÄLLESEN AV VÄGPLANEN

INDRAGNING AV VÄG FRÅN ALLMÄNT UNDERHÅLL

FASTIGHETSREDOVISNING

FASTIGHETSGRÄNS

TRAKTGRÄNS/KVARTERSTRAKTGRÄNS

KOMMUNGRÄNS

FASTIGHETSREDOVISNINGEN ÄR UPPDATERAD 2020-11-18

FÖR ÖVRIGA BETECKNINGAR SE RITNING 000T9301


FLOTTSBRO

PLANSYSTEM SWEREF 99 18 00

HÖJDSYSTEM RH 2000

BET	REVIDERINGEN AVSER	GODKÄND	DATUM
TYP AV PLAN			
GRANSKNINGSSTATUS / SYFTE			
HANDLINGSTYP			
GRANSKNINGSHANDLING			
DATUM		LEVERANS / ÄNDRINGS-PM	
OBJEKT			
V259 TVÄRFÖRBINDELSE SÖDERTÖRN			
DELOMRÅDE / BANDEL			
FLOTTSBRO			
ANLÄGGNINGSD			
GEMENSAMT			
OBJEKTNUMMER / KM		KONSTRUKTIONSNUMMER	
145326			
BESTÄLLARE		LEVERANTÖR	
TRAFIKVERKET		TYRÉNS	
SKAPAD AV		UPPDRAGSNUMMER	
M PETERSSON		260805	
GODKÄND AV		ÄNDRING	
E ÖBERG			
RITNINGSTYP			
PLAN			
TEKNIKOMRÅDE / INNEHÅLL			
VÄGUTFORMNING OCH TRAFIK			
BESKRIVNING			
PLANKARTA			
KM 5/500 - 6/000			
SKALA			
1:1000		FORMAT	
1:1000		A1	
RITNINGSD		FÖRVALTNINGSNUMMER	
200T9314		BLAD	
		14	
		NÄSTA BLAD	
		15	
		BET	

VST145326VP, ankomst 2020-12-14, ver 13, jobb 1248

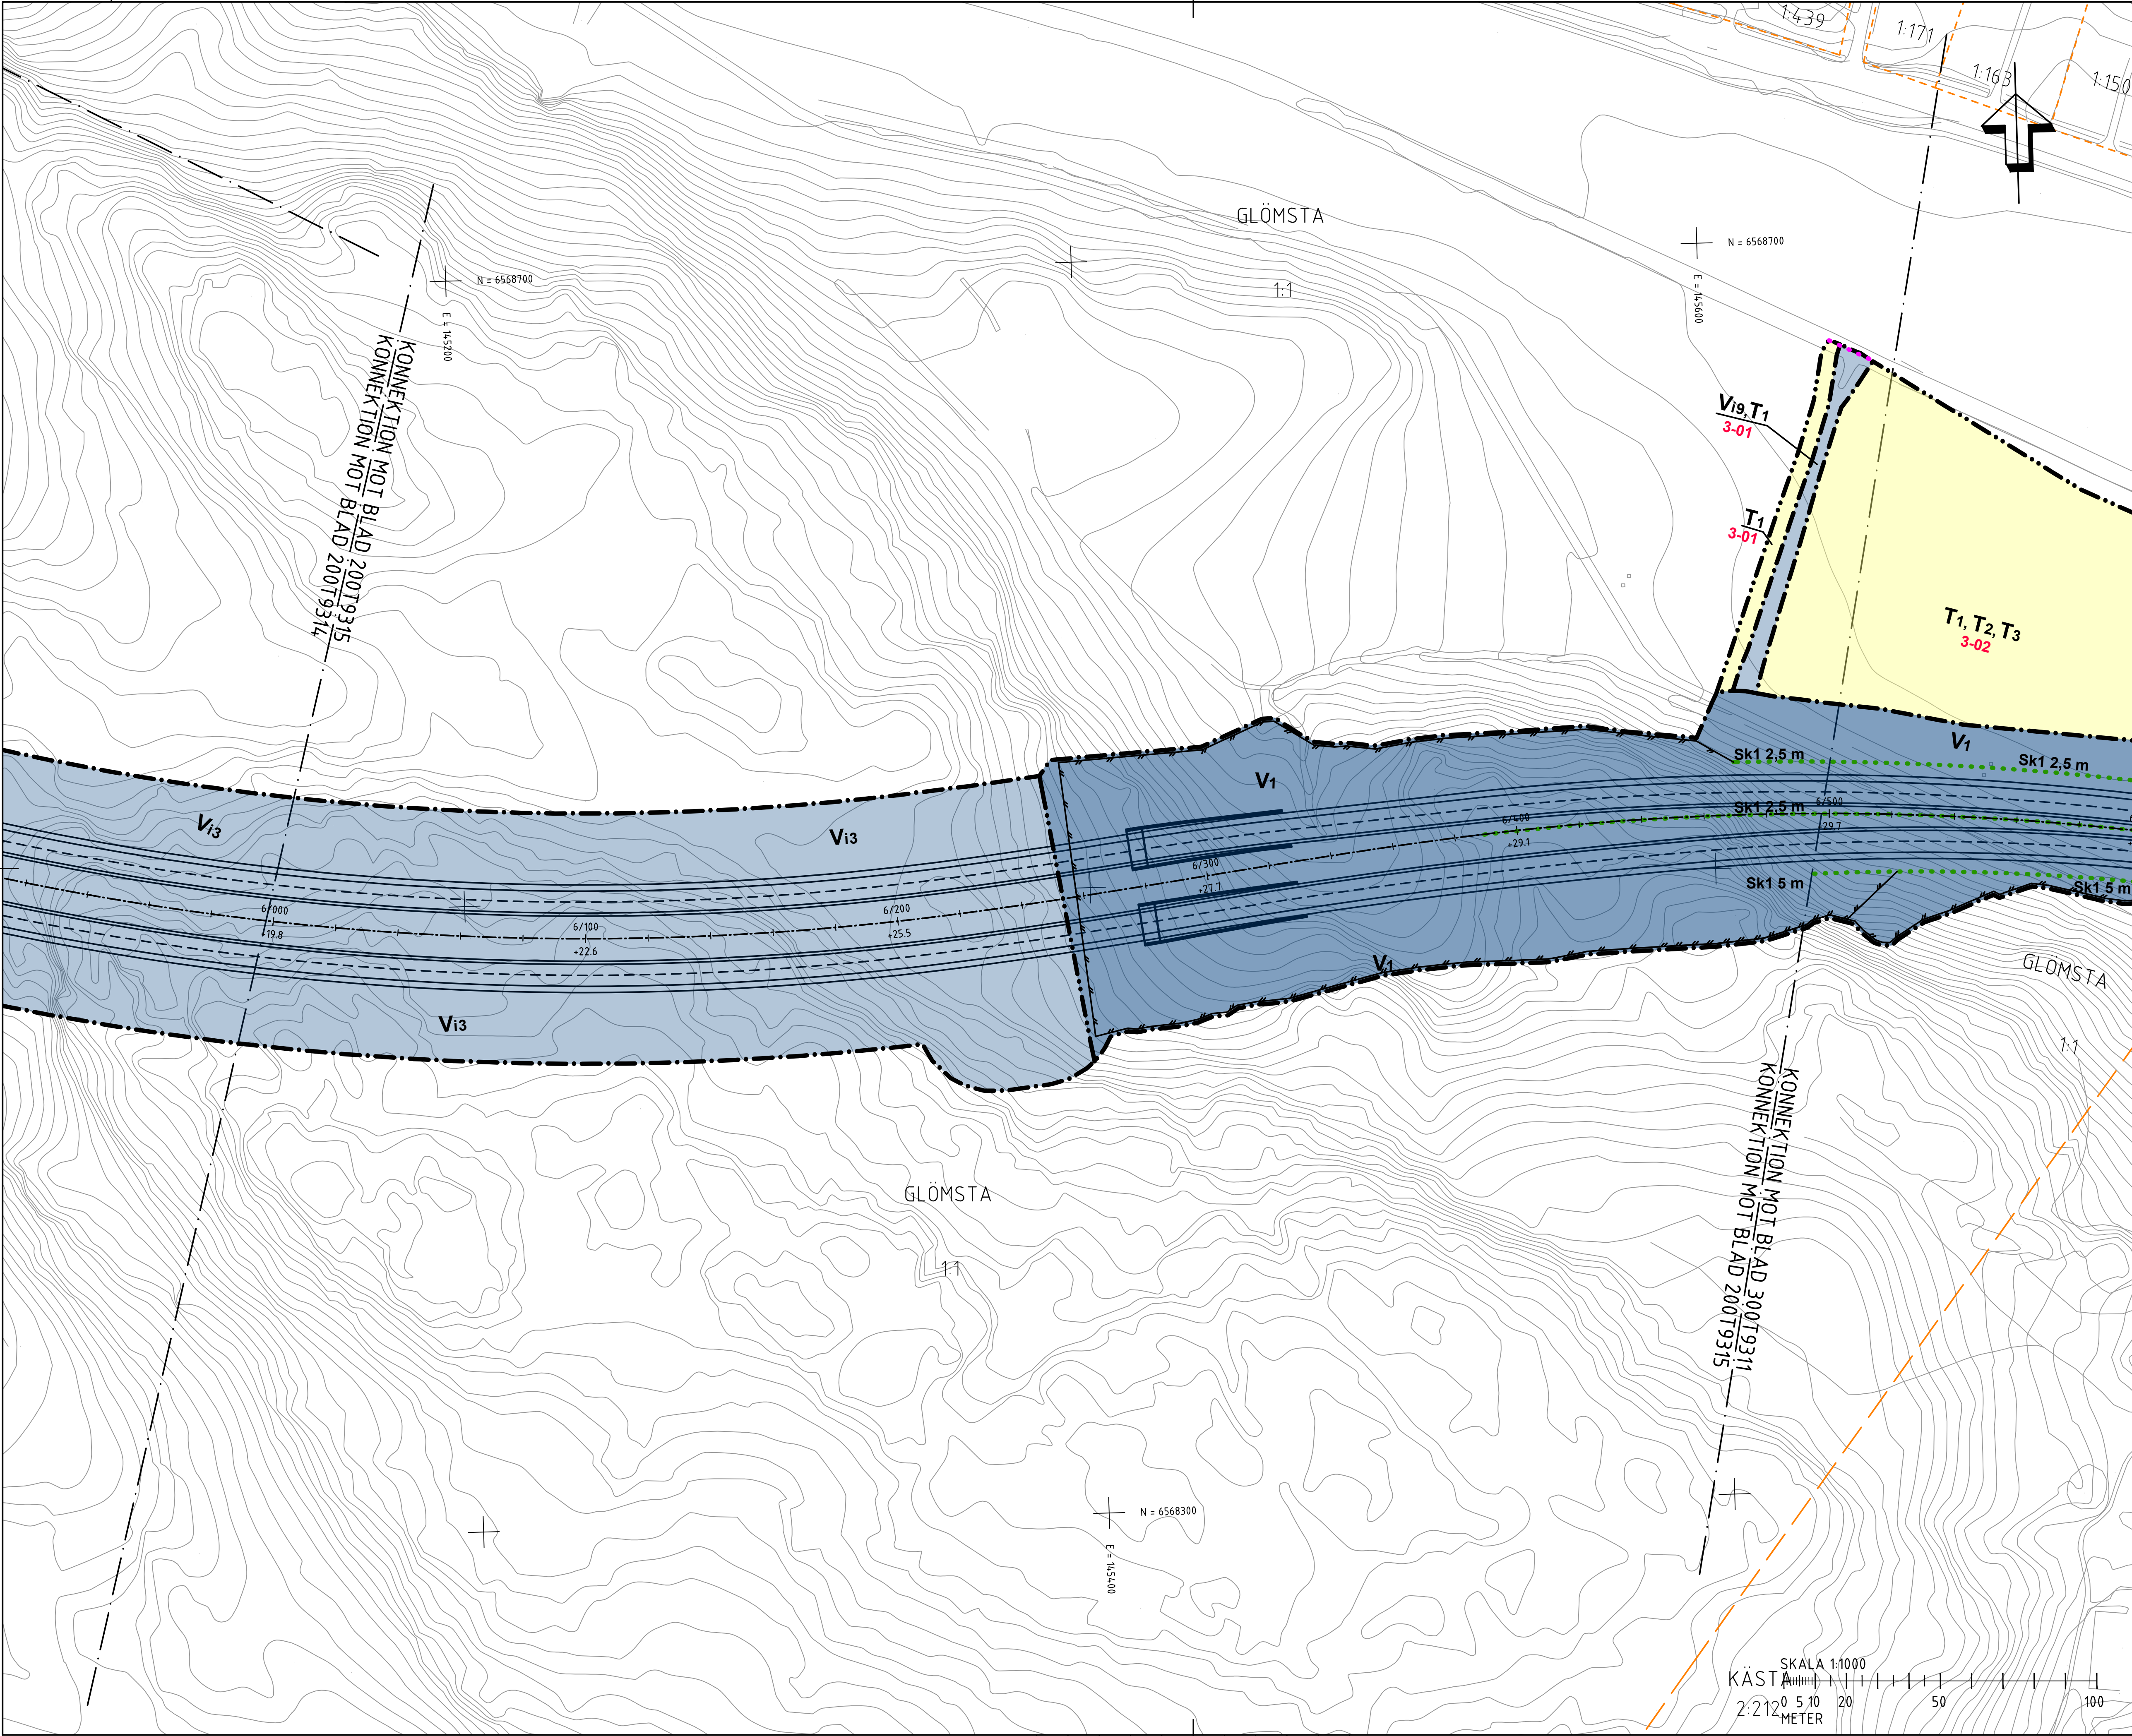

FÖRKLARINGAR

MARKANSPRÅK

GRÄNS FÖR VÄGPLAN

GRÄNS FÖR VÄGOMRÅDE

AVGRÄNSNING MELLAN OLIKA TYPER AV MARKANSPRÅK

V₁

V₂

V_{ix}

V_{i7}

T_x

X-XX

GRÄNS FÖR VÄGPLAN

GRÄNS FÖR VÄGOMRÅDE

AVGRÄNSNING MELLAN OLIKA TYPER AV MARKANSPRÅK

NYTT VÄGOMRÅDE MED VÄGRÄTT

NYTT VÄGOMRÅDE MED VÄGRÄTT - FÖR KOMMUNAL ALLMÄN VÄG

NYTT VÄGOMRÅDE MED INSKRÄNKT VÄGRÄTT - SE RITNING 000T9301 FÖR SPECIFIKATION

NYTT VÄGOMRÅDE MED INSKRÄNKT VÄGRÄTT INOM JÄRNVÄGSMARK

TILLFÄLLIG NYTTJÄNDERÄTT - SE RITNING 000T9301 FÖR SPECIFIKATION

LÖPNUMMER T-YTOR

SKYDDSAÅTGÄRDER OCH FÖRSIKTIGHETSMÅTT

SK1 - BULLERSKYDDSSKÄRM MED ABSORBENT, HÖJD ÖVER NÄRMASTE VÄGKANT

SK2 - BULLERSKYDDSSKÄRM, MED ABSORBENT FÖR BÖNDEMLJUD OCH ARTSKYDD, HÖJD ÖVER NÄRMASTE VÄGKANT

SK3 - BULLERSKYDDSSKÄRM BRÄNDSKYDDSKLASSAD, MED ABSORBENT, HÖJD ÖVER NÄRMASTE VÄGKANT

SK5 - FAUNAPASSAGE

SK6 - GRODDJURSARRIÄR

SK7 - RENNINGSANLÄGGNING FÖR VÄGAVGIVATTEN

SK8 - RENNINGSANLÄGGNING FÖR TUNNELAVLOPPSVATTEN

SK9 - BULLERSKYDDSSKÄRM MED ABSORBENT, HÖJD ÖVER INTILLIGANDE MARK

SK10 - BLANDSKYDD MED ABSORBENT, HÖJD ÖVER NÄRMASTE KÖRBÄNKEKANT

SK13 - TÄTA DIKEN, UTFÖRS MELLAN MARKERADE LÄNGDMÄTNINGAR

SK14 - ERBJUDANDE OM PARTIKELFILTER FÖR LUFTINTAG PÅ BYGGNADENS FASAD SOM VETTER MOT E4/E20

SK15 - ERBJUDANDE OM PARTIKELFILTER FÖR LUFTINTAG PÅ BYGGNADENS TAK

SK18 - ERBJUDANDE OM SKYDDSAÅTGÄRDER UTFRÅN OLYCKSRISK

MARKERING ELLER AVGRÄNSNING AV SKYDDSAÅTGÄRDER OCH FÖRSIKTIGHETSMÅTT

SK7 - RENNINGSANLÄGGNING FÖR VÄGAVGIVATTEN

SK8 - RENNINGSANLÄGGNING FÖR TUNNELAVLOPPSVATTEN

SK9 - BULLERSKYDDSSKÄRM MED ABSORBENT, HÖJD ÖVER INTILLIGANDE MARK

SK10 - BLANDSKYDD MED ABSORBENT, HÖJD ÖVER NÄRMASTE KÖRBÄNKEKANT

SK13 - TÄTA DIKEN, UTFÖRS MELLAN MARKERADE LÄNGDMÄTNINGAR

SK14 - ERBJUDANDE OM PARTIKELFILTER FÖR LUFTINTAG PÅ BYGGNADENS FASAD SOM VETTER MOT E4/E20

SK15 - ERBJUDANDE OM PARTIKELFILTER FÖR LUFTINTAG PÅ BYGGNADENS TAK

SK18 - ERBJUDANDE OM SKYDDSAÅTGÄRDER UTFRÅN OLYCKSRISK

VERKSAMHETER/ ÅTGÄRDER SOM UNDTAS FRÅN FÖRBUD ENLIGT MILJÖBALKEN

FÖRBUDEN SOM AVSER VERKSAMHETER ELLER ÅTGÄRD INOM GENERELLT BIOTOPSKYDDSOMRÅDE (17:11 MB) GÄLLER INTE VID BYGGANDE AV ALLMÄN VÄG. BESKRIVNING AV PÅVERKAN PÅ BIOTOPSKYDDSOBJEKT REDOVISAS I VÄGPLANENS PLANBESKRIVNING.

OBJEKT INOM VÄGPLANENS OMRÅDE SOM BERÖRS AV GENERELLT BIOTOPSKYDD

FÖRBUDEN MOT ÅTGÄRDER INOM STRANDSKYDDSOMRÅDE (17:15 MB) GÄLLER INTE VID BYGGANDE AV ALLMÄN VÄG. BESKRIVNING AV PÅVERKAN PÅ STRANDSKYDDADE OMRÅDEN REDOVISAS I VÄGPLANENS PLANBESKRIVNING.

OMRÅDE INOM VÄGPLANENS OMRÅDE SOM BERÖRS AV STRANDSKYDD

SKYDDIGHETEN ATT GÖRA ANMÄLAN FÖR SAMRÅD ENLIGT 12:6 MB GÄLLER INTE FÖR DE VERKSAMHETER OCH ÅTGÄRDER SOM BEHOVS FÖR ATT BYGGA VÄGEN OCH SOM FASTSTÄLLS OCH INGÅR I VÄGOMRÅDE FÖR ALLMÄN VÄG ELLER OMRÅDE FÖR TILLFÄLLIG NYTTJÄNDERÄTT

SÄRSKILDA BESLUT SOM TAS I SAMBAND MED FASTSTÄLLESEN AV VÄGPLANEN

INDRAGNING AV VÄG FRÅN ALLMÄNT UNDERHÅLL

FASTIGHETSREDOVISNING

FASTIGHETSGRÄNS

TRAKTGRÄNS/KVARTERSTRAKTGRÄNS

KOMMUNGRÄNS

FASTIGHETSREDOVISNINGEN ÄR UPPDATERAD 2020-11-18

FÖR ÖVRIGA BETECKNINGAR SE RITNING 000T9301

FLOTTSBRO

MÄTHO

KÄSTA

PLANSYSTEM SWEREF 99 18 00

HÖJDSYSTEM RH 2000

BET	REVIDERINGEN AVSER	GODKÄND	DATUM
TYP AV PLAN			
GRANSKNINGSSTATUS / SYFTE			
HANDLINGSTYP			
DATUM		LEVERANS / ÄNDRINGS-PM	
OBJEKT			
V259 TVÄRFÖRBINDELSE SÖDERTÖRN			
DELOMRÅDE / BANDEL			
FLOTTSBRO			
ANLÄGGNINGSDEL		KONSTRUKTIONSNUMMER	
GEMENSAMT		145326	
OBJEKTNUMMER / KM		LEVERANTÖR	
145326		TRAFIKVERKET TYRÉNS	
BESTÄLLARE		UPPDRAGSGNUMMER	
M PETERSSON		260805	
GODKÄND AV		ÄVDELNING	
E ÖBERG			
RITNINGSTYP			
PLAN			
TEKNIKOMRÅDE / INNEHÅLL			
VÄGUTFORMNING OCH TRAFIK			
BESKRIVNING			
PLANKARTA			
KM 6/000 - 6/500			
SKALA	FORMAT	FÖRVALTNINGSNUMMER	
1:1000	A1		
RITNINGSNUMMER	BLAD	NÄSTA BLAD	BET
200T9315	15	11	

VST145326VP, ankomst 2020-12-14, ver 13, jobb 1248



FÖRKLÄRNINGAR

MARKANSPRÅK

GRANS FÖR VÄGPLAN

GRANS FÖR VÄGOMRÅDE MED INSKRÄNKT VÄGRÄTT - AVGRÄNSNING MELLAN OLIKA TYPER AV MARKANSPRÅK

NYTT VÄGOMRÅDE MED VÄGRÄTT

V₁

NYTT VÄGOMRÅDE MED VÄGRÄTT - FÖR KOMMUNAL ALLMÄN VÄG

V₂

NYTT VÄGOMRÅDE MED INSKRÄNKT VÄGRÄTT - SE RITNING 00079301 FÖR SPECIFIKATION

V_{ix}

NYTT VÄGOMRÅDE MED INSKRÄNKT VÄGRÄTT INOM JÄRVNÄSSMARK

V_{i7}

TILLFÄLLIG NYTTJÄNDERÄTT - SE RITNING 00079301 FÖR SPECIFIKATION

T_x

LÖPNUMMER T-TYOR

X-XX

SKYDDSDÄTGÄRDER OCH FÖRSIKTIGHETSMÅTT

MARKERING ELLER AVGRÄNSNING AV SKYDDSDÄTGÄRDER OCH FÖRSIKTIGHETSMÅTT

SK1 - BULLERSKYDDSSKÄRM
MED ABSORBENT, HÖJD ÖVER NÄRMASTE VÄGRÄTT

SK2 - BULLERSKYDDSSKÄRM,
MED ABSORBENT
FÖR BOENDEMLJÖD OCH ARTSKYDD, HÖJD ÖVER NÄRMASTE VÄGRÄTT

SK3 - BULLERSKYDDSSKÄRM,
BRANDSKYDDSSKÄLSSAD,
MED ABSORBENT, HÖJD ÖVER NÄRMSTE VÄGRÄTT

SK5 - FAUNAPASSAGE

SK6 - GRODDJURSBARRIÄR

SK7 - RENINGSANLÄGGNING FÖR VÄGAVGATTEN

SK8 - RENINGSANLÄGGNING FÖR TUNNELAVLOPPSVATTEN

SK9 - BULLERSKYDDSSKÄRM MED ABSORBENT,

SK10 - BLÅNDSKYDD MED ABSORBENT, HÖJD ÖVER NÄRMASTE KÖRBANEKANT

SK13 - TÅTA DKEN, UTFÖRS MELLAN MARKERADE LÄNGDMÄTNINGAR

SK14 - ERBJUDANDE OM PARTIKELFILTER FÖR LUFTINTAG PÅ BYGGNADENS FASAD SOM VETTER MOT E4/E20

SK15 - ERBJUDANDE OM PARTIKELFILTER FÖR LUFTINTAG PÅ BYGGNADENS TAK

SK18 - ERBJUDANDE OM SKYDDSDÄTGÄRDER UTFÖRN Å QLYCKSRÅD

VERKSAMHETER / ÄTGÄRDER SOM UNDVIKTS FRÅN FÖRBUD ENLIGT MILJÖBALKEN

FÖRBUDEN SOM AVSER VERKSAMHETER ELLER ÄTGÄRD INOM GENERELLT BIOTOPSKYDDOMRÅDE (7:11 MB) GÄLLER INTE VID BYGGANDE AV ALLMÄN VÄG. BESKRIVNING AV PÅVERKAN PÅ BIOTOPSKYDDSOBJEKT REDOVISAS I VÄGPLANENS PLANBESKRIVNING

OBJEKT INOM VÄGPLANENS OMRÅDE SOM BERÖRS AV GENERELLT BIOTOPSKYDD

FÖRBUDEN MOT VID BYGGANDE INOM STRANDSKYDDSDOMRÅDE (7:15 MB) GÄLLER INTE VID BYGGANDE AV ALLMÄN VÄG. BESKRIVNING AV PÅVERKAN PÅ STRANDSKYDDDA OMRÅDEN REDOVISAS I VÄGPLANENS PLANBESKRIVNING

OMRÅDE INOM VÄGPLANENS OMRÅDE SOM BERÖRS AV STRANDSKYDD

SKYDDIGHETEN ATT GÖRA ANMÄLAN FÖR SAMRÅD ENLIGT 12:6 MB GÄLLER INTE FÖR DE VERKSAMHETER OCH ÄTGÄRDER SOM BEHOVS FÖR ATT BYGGA VÄGEN OCH SOM FASTSTÄLLS OCH INGÅR I VÄGOMRÅDET FÖR ALLMÄN VÄG ELLER OMRÅDE FÖR TILLFÄLLIG NYTTJÄNDERÄTT SÄRSKILDA BESLUT SOM TAS I SAMBAND MED FASTSTÄLLELSEN AV VÄGPLANEN

INDRAGNING AV VÄG FRÅN ALLMÄNT UNDERHÅLL AV GENERELLT BIOTOPSKYDD

FASTIGHETSREDOVISNING

FASTIGHETSGRÄNS

TRAKTGRÄNS/KVARTERSTRAKTGRÄNS

+ KOMMUNGÄRNS

FASTIGHETSREDOVISNINGEN ÄR UPPDATERAD 2020-11-18

FÖR ÖVRIGA BETECKNINGAR SE RITNING 00079301

FLOTTSBRO

PLANSYSTEM SWEREF 99 18 00

HÖJDSYSTEM RH 2000

BET

REVIDERINGSIN AVSER

GODKÄND

DATUM

TYP AV PLAN

VÄGPLAN

GRANSKNINGSSTATUS / SYFTE

HANDLINGSTYP

GRANSKNINGSHANDLING

DATUM

2021-01-25

LEVERANS / ÄNDRINGS-PM

OBJEKT

V259 TVÄRFÖRBINDELSE

SÖDERTÖRN

DELOMRÅDE / BANDEL

FLOTTSBRO

ANLÄGNINGSDEL

GEMENSAMT

OBJEKTNUMMER / KM

145326

KONSTRUKTIONSNUMMER

LEVANTÖR

BESTÄLLARE

TRAFIKVERKET

TYRÉNS

SKAPAD AV

M PETERSSON

UPPDATERINGSNUMMER

260805

GODKÄND AV

E ÖBERG

RITNINGSTYP

PLAN

TEKNIKOMRÅDE / INNEHÅLL

VÄGUTFORMNING OCH TRAFIK

BESKRIVNING

PLANKARTA

KM 5/500 - 6/000

SKALA

1:1000

FORMAT

A1

FÖRVALTNINGSNUMMER

RITNINGSNUMMER

20079320

BLAD

20

NÄSTA BLAD

-

BYGGET