



020-12-11 14:38:03 c:\vault\260805\vagplan\t\ritdef\600t9011.dwg



020-12-11 14:38:09 c:\vault\260805\vagplan\t\ritdef\600+9012.dwg



GLADÖ
FLIEMINGBERGSESGANG


Plansystem Sweref 99 18 00
Houdsystem RH 2000

LIESMA

HOUTSMA

020-12-11 14:38:17	c:\vault\260805\vagplan\t\ritdef\600t9013.dwg
--------------------	---

020-12-11 14:38:24 c:\vault\260805\vagplan\t\ritdef\600t9014.dwg

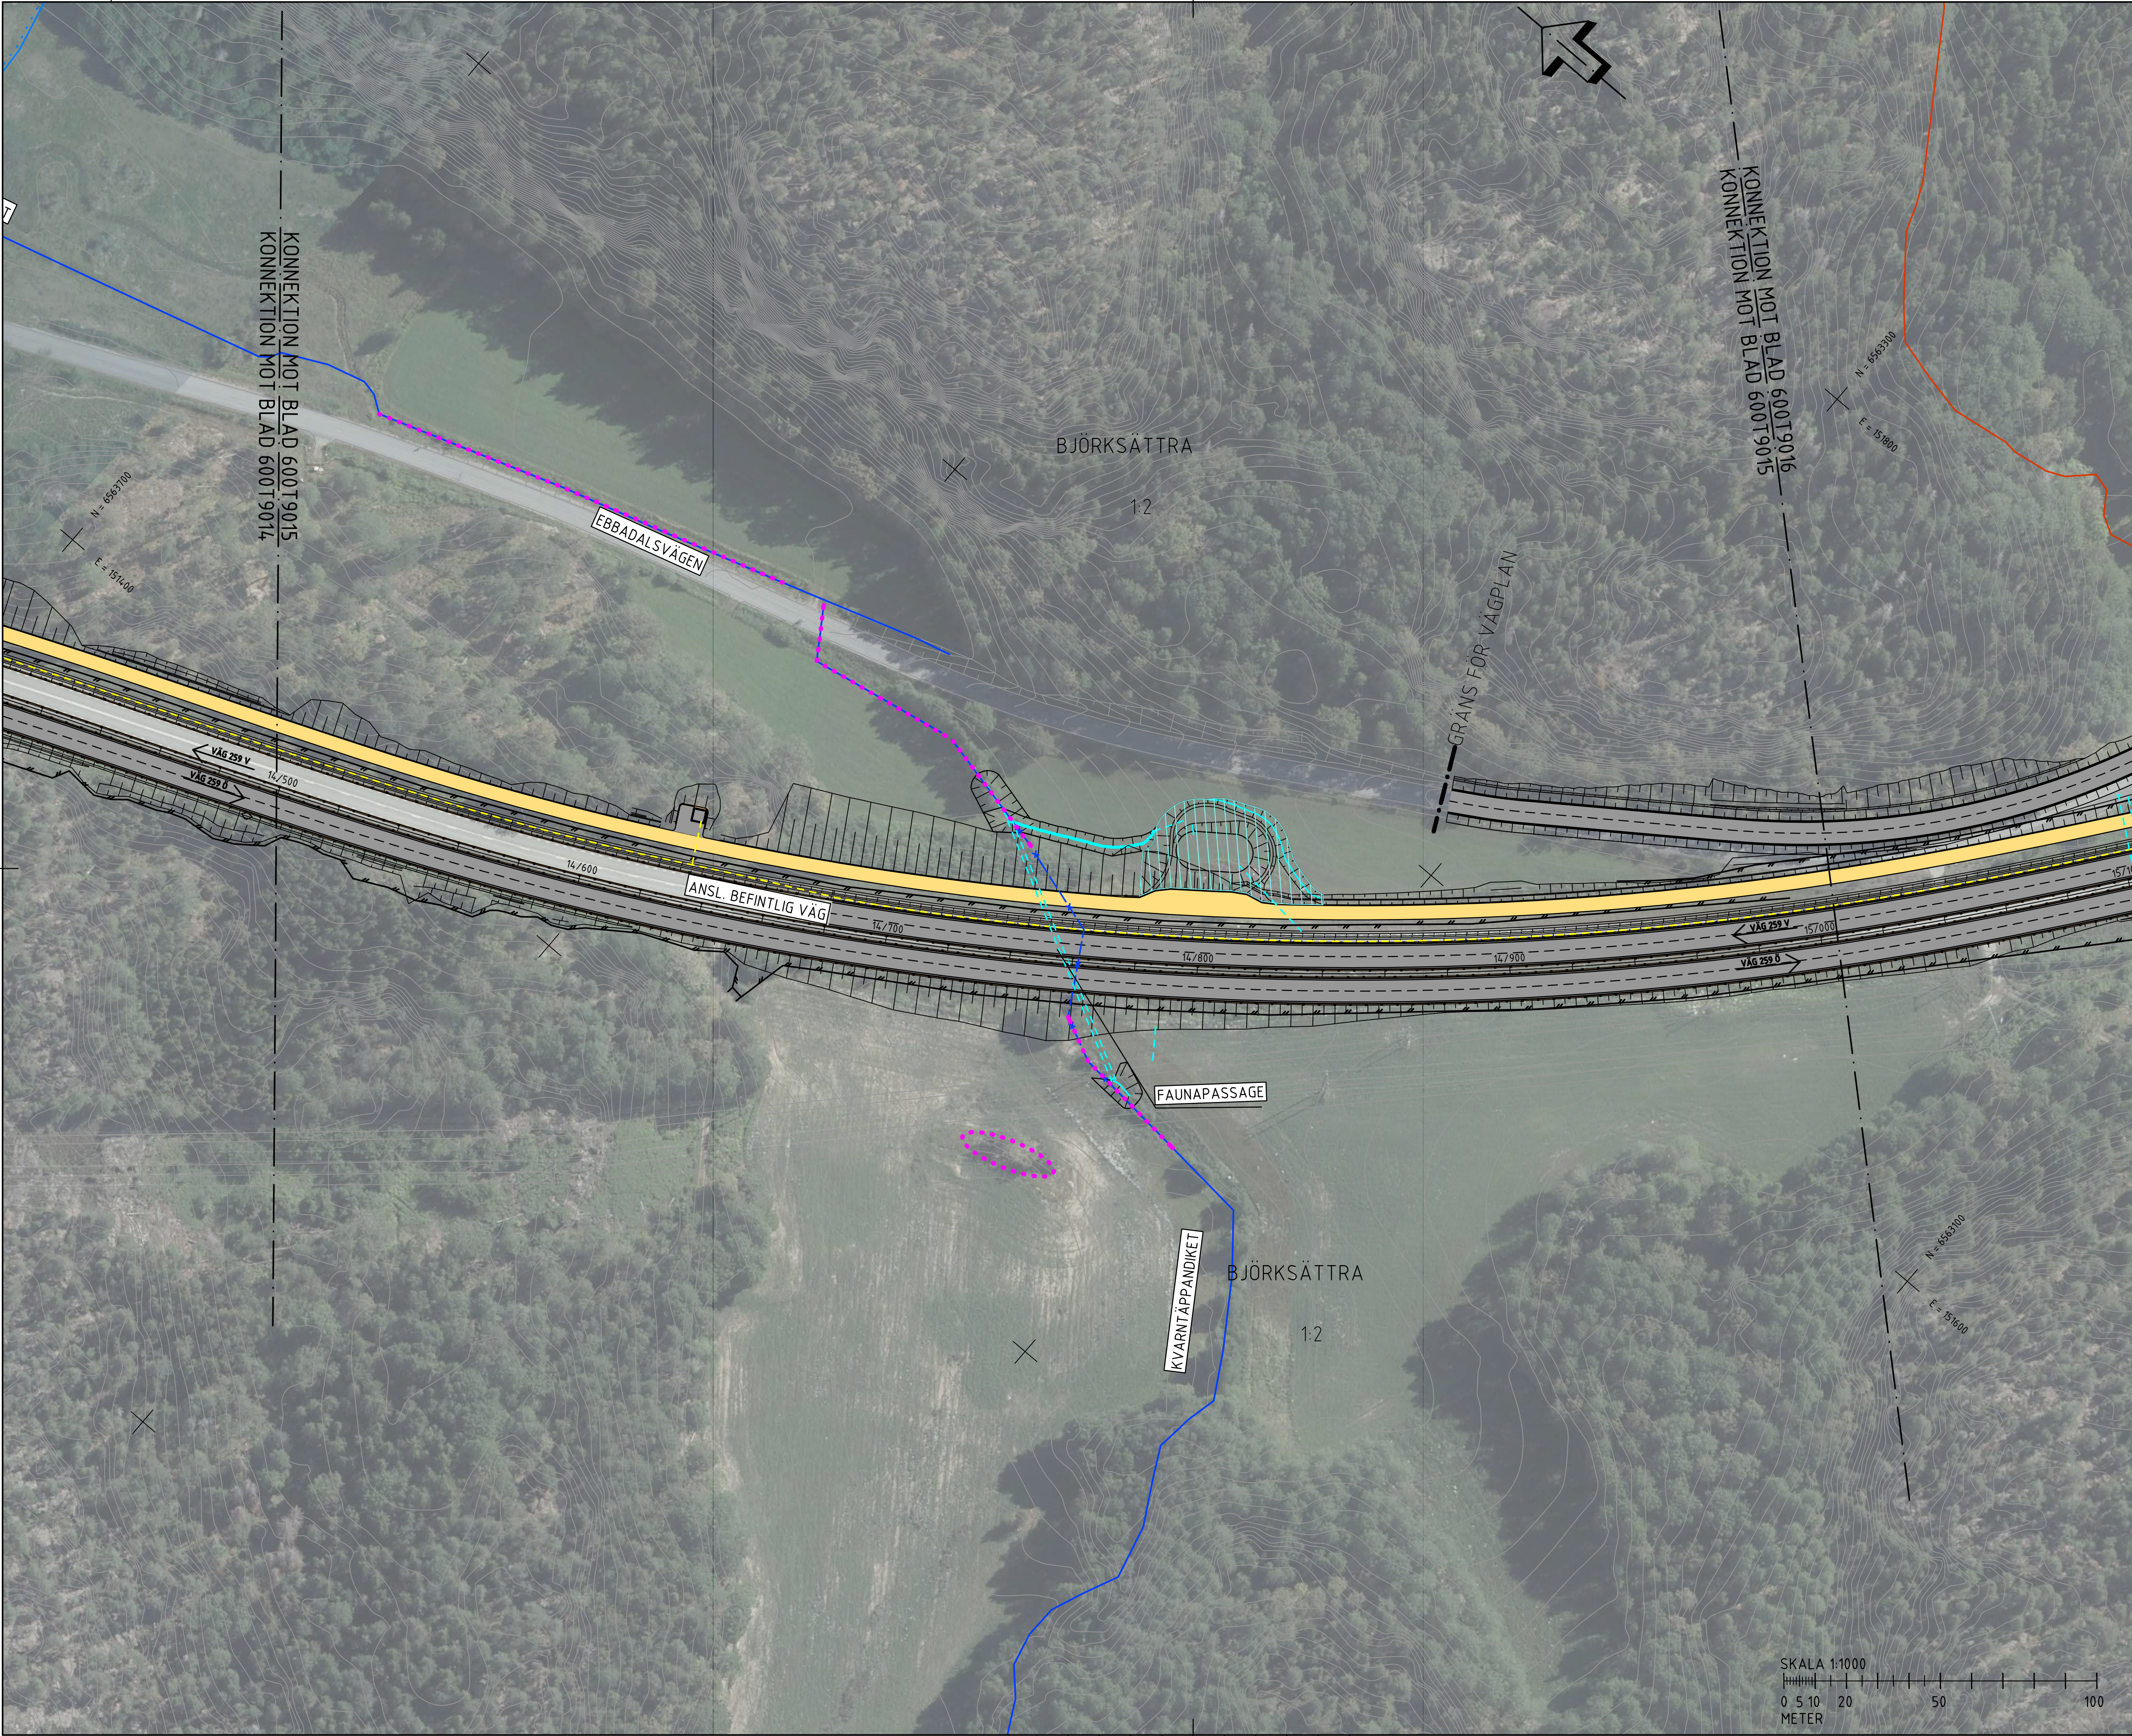

FÖRKLARINGAR

NY VÄG MED KÖRBANEKANT OCH KÖRFÄLT SINDELNING

NY VÄG I TUNNEL

NY GÅNG- OCH CYKELVÄG

NY GRUSVÄG

SLÄNTER

LÄNGDMÄTNING

STÖDMUR/KONSTRUKTION

BULLERSKYDDSSKÄRM

BLÄNDSKYDD, SKÄRM

VÄG-/BRORÄCKE

NYTT VILTSTÄNGSEL

RENINGSANLÄGGNING FÖR VÄGDAGVATTEN TEKNISBYGGNADER

NYA VA-LEDNINGAR

NYTT DIKE

NYA EL-LEDNINGAR

VÄNDRINGSLED, MÖJLIG NY STRÄCKNING

VÄNDRINGSLED INDRAGEN STRÄCKNING

VÄTENDRAG SOM RIVES/FLYTAS

KONSTRUKTION UNDER MARK

STRANDSKYDD MOT PRICKAD SIDA

BIOTOPSKYDD

VÄGDEL SOM RIVES

PROJEKTERADE VÄGKANTLINJER I FÖRBIFART STOCKHOLM

BEFINTLIGT

BEFINTLIG VÄGKANT

BEFINTLIGT STAKET/ VILTSTÄNGSEL

BEFINTLIG VÄNDRINGSLED

FASTIGHETSGRÄNS

TRAKTGRÄNS/ KVARTERSTRAKTGRÄNS

KOMMUNGRÄNS

VÄTENDRAG

VÄTENDRAG, KULVERT

GLADÖ

FLEMMINGSBERGSSKOG

PLANSYSTEM SWEREF 99 18 00

HÖJDSYSTEM RH 2000

BET

REVIDERINGEN AVSER

GODKÄND

DATUM

TYP AV PLAN

VÄGPLAN

GRANSKNINGSSTATUS / SYFTE

GRANSKNINGSHANDLING

HANDLINGSTYP

DATUM

2021-01-25

LEVERANS / ÄNDRINGS-PM

OBJEKT

V259 TVÄRFÖRBINDELSE SÖDERTÖRN

DELOMRÅDE / BANDEL

GLADÖ

ANLÄGGNINGSGDEL

GEMENSAMT

OBJEKTNUMMER / KM

145326

KONSTRUKTIONNUMMER

BESTÄLLARE

TRAFIKVERKET

LEVERANTÖR

TYRÉNS

SKAPAD AV

M PETERSSON

UPPDRAGSNUMMER

260805

GODKÄND AV

E ÖBERG

ÄNDRING

RITNINGSTYP

PLAN

TEKNIKOMRÅDE / INNEHÅLL

VÄGUTFORMNING OCH TRAFIK

BESKRIVNING

ILLUSTRATIONSPLAN

KM 14/500 - 15/000

SKALA

1:1000

FORMAT

A1

FÖRVALTNINGSNUMMER

RITNINGSGRUPP

600T9015

BLAD

15

NÄSTA BLAD

16

BET

SKALA 1:1000

0 5 10 20 50 100

METER

VST145326VP, ankomst 2020-12-14, ver 13, jobb 1248



020-12-11 14:38:43 c:\vault\260805\vagplan\t\ritdef\600+9016.dwg