



FÖRKLARINGAR

NY VÄG MED KÖRBANEKANT OCH KÖRFÄLT SINDELNING

NY VÄG I TUNNEL

NY GÅNG- OCH CYKELVÄG

NY GRUSVÄG

SLÄNTER

LÄNGDMÄTNING

STÖDMUR/KONSTRUKTION

BULLERSKYDDSSKÄRM

BLÄNDSKYDD, SKÄRM

VÄG-/BRORÄCKE

NYTT VILTSTÄNGSEL

RENINGSANLÄGGNING FÖR VÄGDAGVATTEN TEKNIKBYGGNADER

NYA VA-LEDNINGAR

NYTT DIKE

NYA EL-LEDNINGAR

VANDRINGSLED, MÖJLIG NY STRÄCKNING

VANDRINGSLED INDRAGEN STRÄCKNING

VATTENDRAG SOM RIVES/FLYTTS

KONSTRUKTION UNDER MARK

ÖVRIGT

STRANDSKYDD MOT PRICKAD SIDA

BIOTOPSKYDD

VÄGDEL SOM RIVES

PROJEKTERADE VÄGKANTLINJER I FÖRBIFART STOCKHOLM

BEFINTLIGT

BEFINTLIG VÄGKANT

BEFINTLIGT STAKET/ VILTSTÄNGSEL

BEFINTLIG VANDRINGSLED

FASTIGHETSGRÄNS

TRAKTGRÄNS/ KVARTERSTRAKTGRÄNS

KOMMUNGRÄNS

VATTENDRAG

VATTENDRAG, KULVERT

JORDBRO VÄSTRA

PLANSYSTEM SWEREF 99 18 00

HÖJDSYSTEM RH 2000

BET	REVIDERINGEN AVSER	GODKÄND	DATUM
TYP AV PLAN			
GRANSKNINGSSTATUS / SYFTE			
HANDLINGSTYP			
GRANSKNINGSHANDLING			
DATUM		LEVERANS / ÄNDRINGS-PM	
OBJEKT			
V259 TVÄRFÖRBINDELSE SÖDERTÖRN			
DELOMRÅDE / BANDEL			
JORDBRO VÄSTRA			
ANLÄGGNINGSDI		GEMENSAMT	
OBJEKTNUMMER / KM		KONSTRUKTIONNUMMER	
145326			
BESTÄLLARE		LEVERANTÖR	
TRAFIKVERKET		TYRÉNS	
SKAPAD AV		UPPDRAGSGNUMMER	
M PETERSSON		260805	
GODKÄND AV		ÄNDRING	
E ÖBERG			
RITNINGSTYP			
PLAN			
TEKNIKOMRÅDE / INNEHÅLL			
VÄGUTFORMNING OCH TRAFIK			
BESKRIVNING			
ILLUSTRATIONSPLAN			
KM 20/000 - 20/500			
SKALA	FORMAT	FÖRVALTNINGSNUMMER	
1:1000	A1		
RITNINGSGRUPP	BLAD	NÄSTA BLAD	BET
800T9011	11	12	



020-12-11 14:46:16 c:\vault\260805\vagplan\t\ritdef\800+9012.dwg



FÖRKLARINGAR

NY VÄG MED KÖRBANEKANT OCH KÖRFÄLT SINDELNING

NY VÄG I TUNNEL

NY GÅNG- OCH CYKELVÄG

NY GRUSVÄG

SLÄNTER

LÄNGDMÄTNING

STÖDMUR/KONSTRUKTION

BULLERSKYDDSSKÄRM

BLÄNDSKYDD, SKÄRM

VÄG-/BRORÄCKE

NYTT VILTSTÄNGSEL

RENINGSANLÄGGNING FÖR VÄGDAGVATTEN TEKNISBYGGNADER

NYA VA-LEDNINGAR

NYTT DIKE

NYA EL-LEDNINGAR

VÄNDRINGSLED, MÖJLIG NY STRÄCKNING

VÄNDRINGSLED, INDRÄGEN STRÄCKNING

VÄTENDRAG SOM RIVES/FLYTAS

KONSTRUKTION UNDER MARK

ÖVRIGT

STRANDSKYDD MOT PRICKAD SIDA

BIOTOPSKYDD

VÄGDEL SOM RIVES

PROJEKTERADE VÄGKANTLINJER I FÖRBIKART STOCKHOLM

BEFINTLIGT

BEFINTLIG VÄGKANT

BEFINTLIGT STAKET/ VILTSTÄNGSEL

BEFINTLIG VÄNDRINGSLED

FASTIGHETSGRÄNS

TRAKTGRÄNS/ KVARTERSTRAKTGRÄNS

KOMMUNGRÄNS

VÄTENDRAG

VÄTENDRAG, KULVERT

JORDBRO VÄSTRA

PLANSYSTEM SWEREF 99 18 00

HÖJDSYSTEM RH 2000

BET

REVIDERINGEN AVSER

GODKÄND

DATUM

TYP AV PLAN

VÄGPLAN

GRANSKNINGSSTATUS / SYFTE

GRANSKNINGSHANDLING

HANDLINGSTYP

DATUM

OBJEKT

2021-01-25

2021-01-25

V259 TVÄRFÖRBINDELSE SÖDERTÖRN

DELOMRÅDE / BANDEL

ANLÄGGNINGSGEDEL

OBJEKTNUMMER / KM

JORDBRO VÄSTRA

GEMENSAMT

145326

BESTÄLLARE

TRAFIKVERKET

TYRÉNS

SKAPAD AV

GODKÄND AV

RITNINGSTYP

M PETERSSON

E ÖBERG

PLAN

TEKNIKOMRÅDE / INNEHÅLL

BESKRIVNING

VÄGUTFORMNING OCH TRAFIK

ILLUSTRATIONSPLAN

KM 21/000 - 21/500

SKALA

FORMAT

FÖRVALTNINGSNUMMER

1:1000

A1

RITNINGSGRUPP

BLAD

NÄSTA BLAD

BET

800T9013


13

14

VST145326VP, ankomst 2020-12-14, ver 13, jobb 1248



020-12-11 14:49:07	c:\vault\260805\vagplan\t\ritdef\800t9014.dwg
--------------------	---

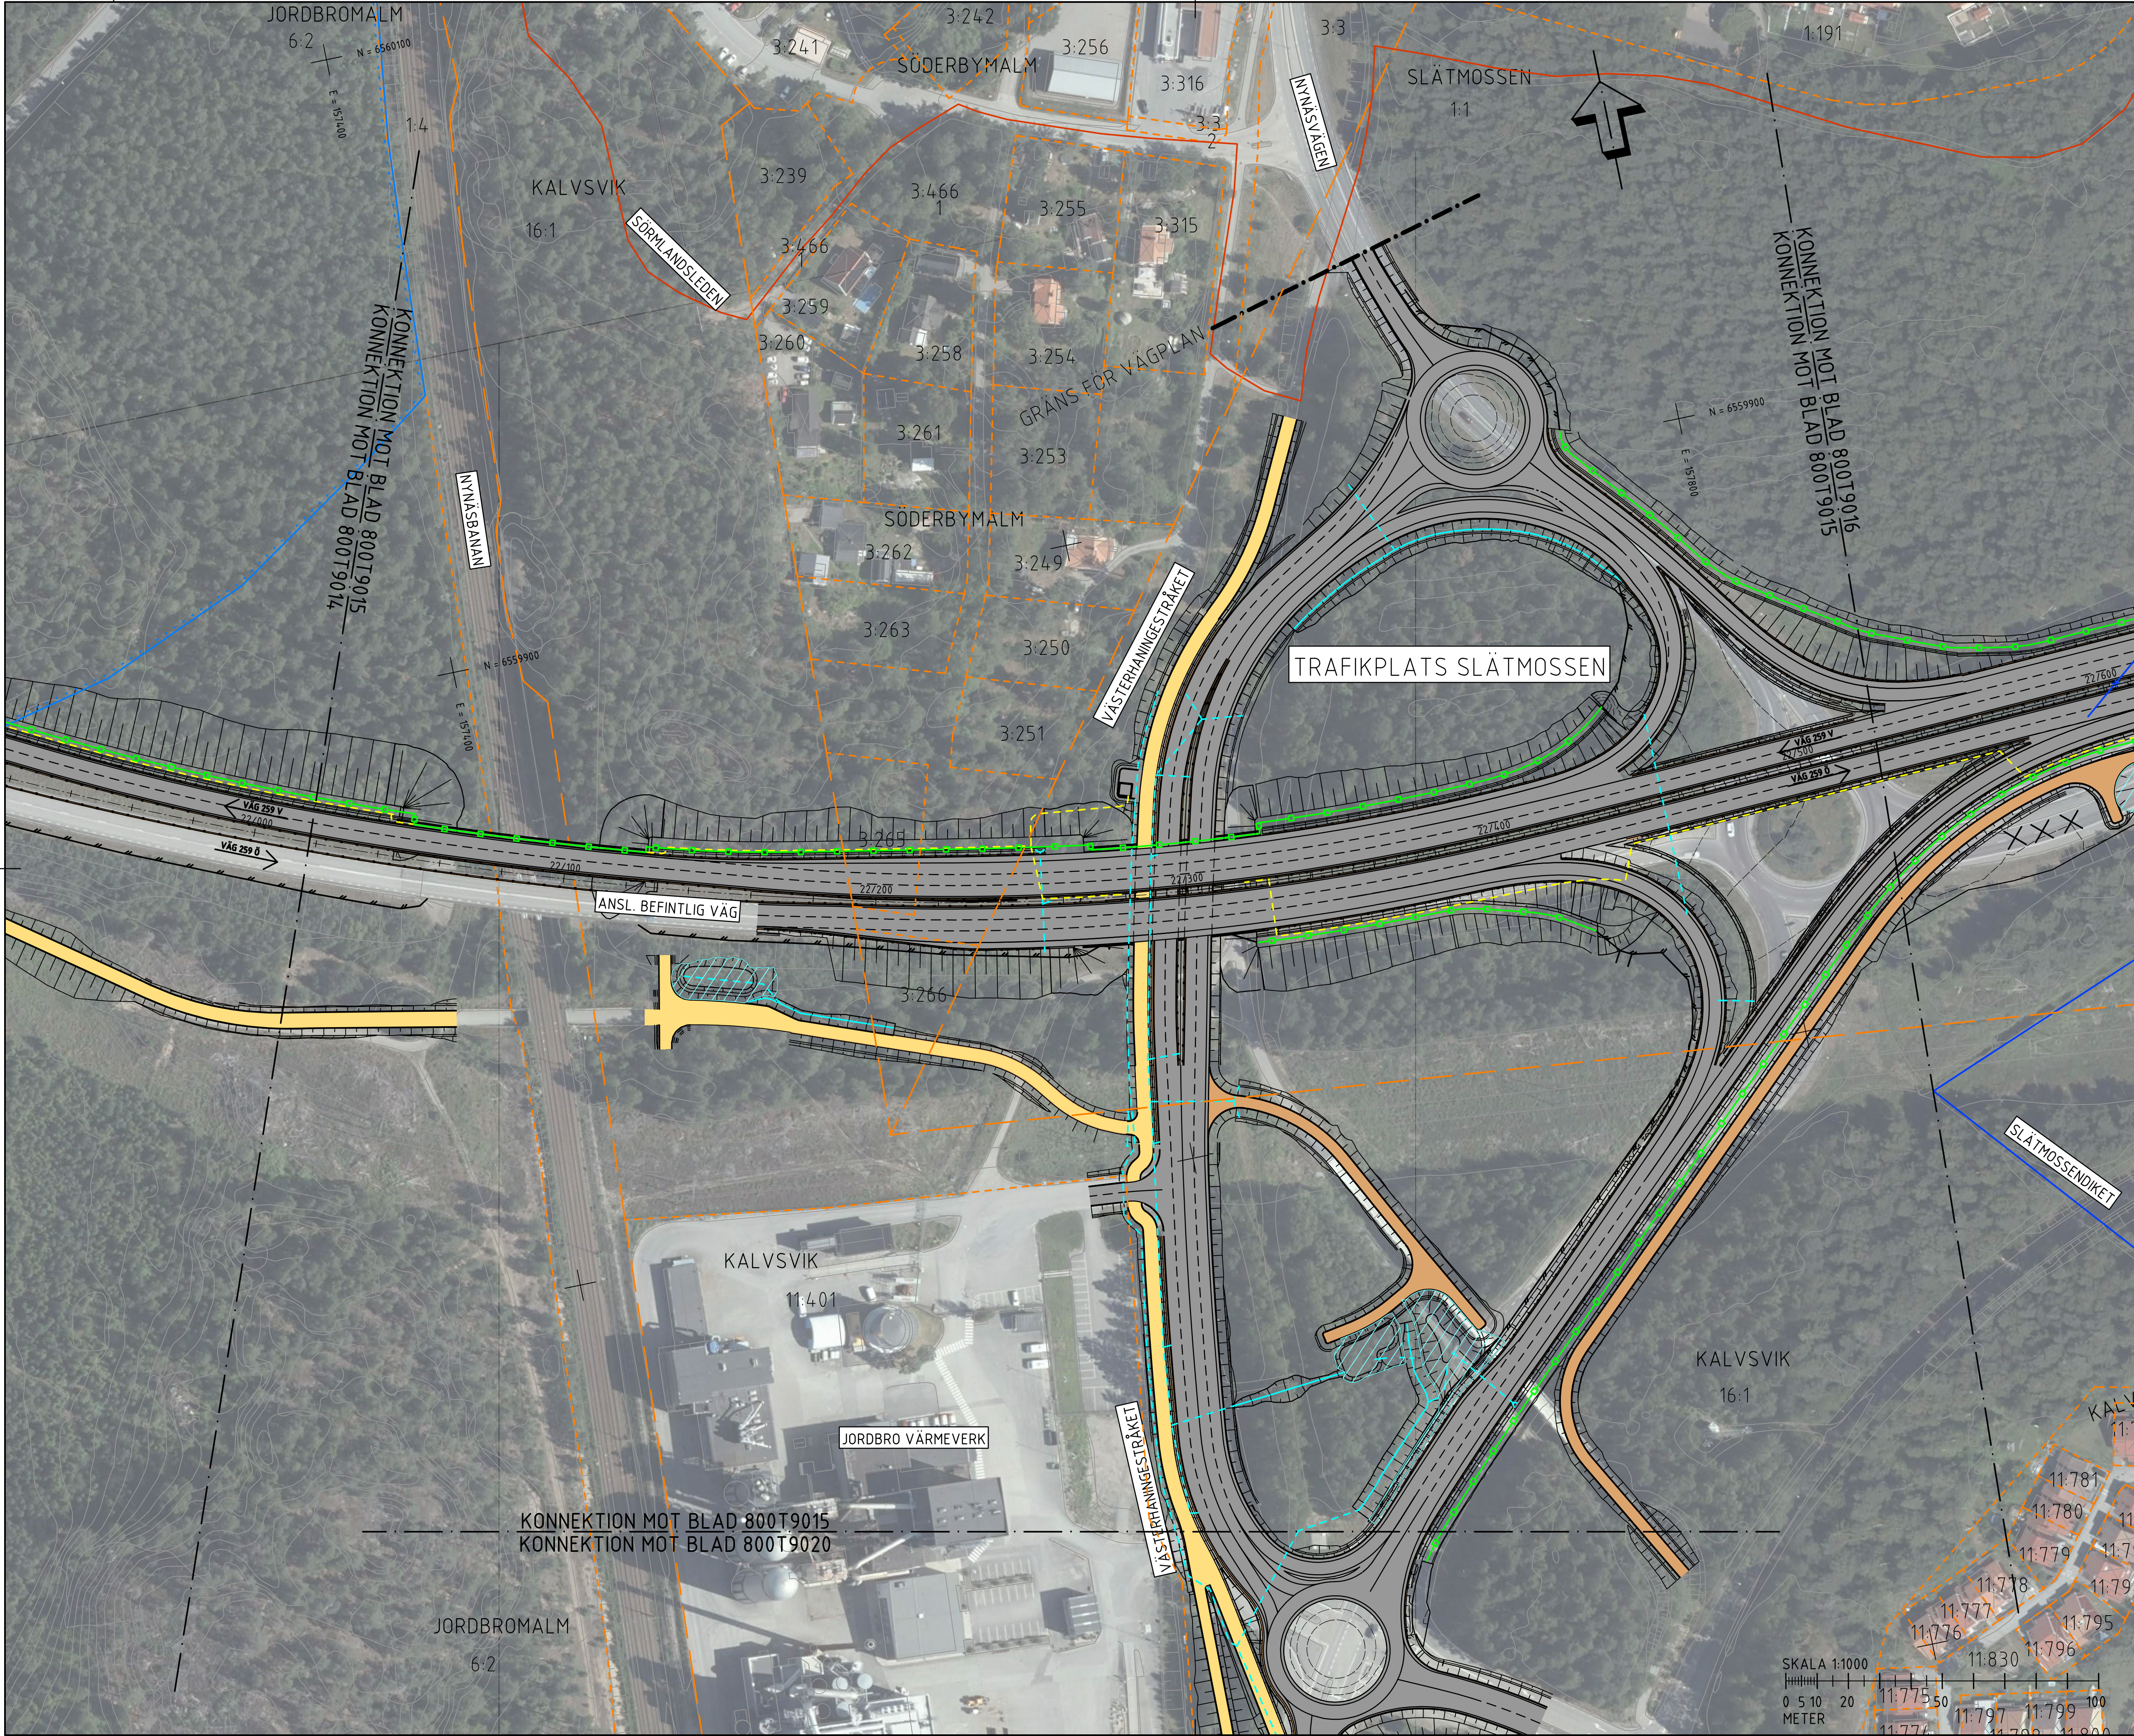

FÖRKLARINGAR

NY VÄG MED KÖRBANEKANT OCH KÖRFÄLTSSINDELNING

NY VÄG I TUNNEL

NY GÅNG- OCH CYKELVÄG

NY GRUSVÄG

SLÄNTER

LÅNGDMÄTNING

STÖDMUR/KONSTRUKTION

BULLERSKYDDSSKÄRM

BLÄNSKYDD, SKÄRM

VÄG-/BRORÄCKE

NYTT VILTSTÄNGSEL

RENINGSANLÄGGNING FÖR VÄGDAGVATTEN TEKNIKBYGGNADER

NYA VA-LEDNINGAR

NYTT DIKE

NYA EL-LEDNINGAR

VANDRINGSLED, MÖJLIG NY STRÄCKNING

VANDRINGSLED INDRAGEN STRÄCKNING

VATTENDRAG SOM RIVES/FLYTTS

KONSTRUKTION UNDER MARK

ÖVRIGT

STRANDSKYDD MOT PRICKAD SIDA

BIOTOPSKYDD

VÄGDEL SOM RIVES

PROJEKTERADE VÄGKANTLINJER I FÖRBIFART STOCKHOLM

BEFINTLIGT

BEFINTLIG VÄGKANT

BEFINTLIGT STAKET/ VILTSTÄNGSEL

BEFINTLIG VANDRINGSLED

FASTIGHETSGRÄNS

TRAKTGRÄNS/ KVARTERSTRAKTGRÄNS

KOMMUNGRÄNS

VATTENDRAG

VATTENDRAG, KULVERT

JORDBRO VÄSTRA

PLANSYSTEM SWEREF 99 18 00

HÖJDSYSTEM RH 2000

BET

REVIDERINGEN AVSER

GODKÄND

DATUM

TYP AV PLAN

VÄGPLAN

GRANSKNINGSSTATUS / SYFTE

GRANSKNINGSHANDLING

DATUM

2021-01-25

LEVERANS / ÄNDRINGS-PM

OBJEKT

V259 TVÄRFÖRBINDELSE SÖDERTÖRN

DELOMRÅDE / BANDEL

JORDBRO VÄSTRA

ANLÄGGNINGSDEL

GEMENSAMT

OBJEKTNUMMER / KM

145326

KONSTRUKTIONSNUMMER

BESTÄLLARE

TRAFIKVERKET

TYRÉNS

SKAPAD AV

M PETERSSON

UPPDRAGNUMMER

GODKÄND AV

E ÖBERG

260805

RITNINGSTYP

PLAN

AVDELNING

TEKNIKOMRÅDE / INNEHÅLL

VÄGUTFORMNING OCH TRAFIK

BESKRIVNING

ILLUSTRATIONSPLAN

SKALA

1:1000

FORMAT

1:1000

A1

FÖRVALTNINGSNUMMER

RITNINGSNUMMER

800T9015

BLAD

15

NÄSTA BLAD

BET

2020-12-14 14:46:58

c:\vaull\260805\vägplan\N\tridef\800t9015.dwg

VST145326VP, ankomst 2020-12-14, ver 13, jobb 1248




BEFINTLIGT	
	BEFINTLIG VÄGKANT
	BEFINTLIGT STAKET/ VILTSTANGSEL
	BEFINTLIG VANDRINGSLED
	FASTIGHETSGRÄNS
	TRAKTGRÄNS/ KVARTERSTRAKTGRÄNS
	KOMMUNGRÄNS
	VATTENDRAG
	VATTENDRAG, KULVERT



2020-12-11 14:47:44	c:\vault\260805\vagplan\t\ritdef\800+9016.dwg
---------------------	---



- | | |
|-------------------|------------------------------------|
| <u>BEFINTLIGT</u> | BEFINTLIG VÄKANT |
| — // — | BEFINTLIGT STAKET/
VILTSTÄNGSEL |
| — — — — — | BEFINTLIG VANDRINGSLED |
| — — — — — | FASTIGHETSGRÄNS |
| — — — — — | TRAKTGRÄNS/
KUMTERSTRAKTGRÄNS |
| + — — — — | VATTENDRAG |
| — — — — — | VATTENDRAG, KULVERT |

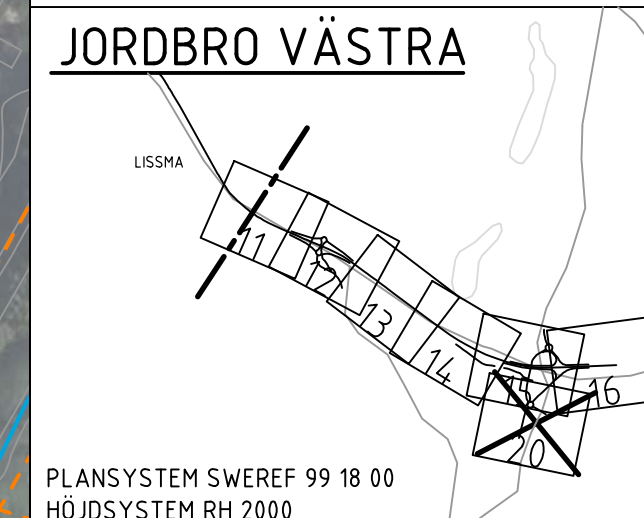

BET	REVIDERINGEN AVSER	GÖDKÄND	DATUM
TYP AV PLAN		VÄGPLAN	
GRANSKNINGSSTATUS / SYFTE			
HANDLINGSTYP			
GRANSKNINGSHANDLING			
DATUM	LEVERANS / ÄNDRINGS-PM		
2021-01-25			
OBJEKT			
V259 TVÄRFÖRBINDELSE SÖDERTÖRN			
DELOMRÅDE / BANDEL			
JORDBRO VÄSTRA			
ANLÄGGNINGENS GEMENSAMT			
OBJEKTNUMMER / KM	KONSTRUKTIONNUMMER		
145326			
BESTÄLLARE	LEVERANTÖR		
 TRAFIKVERKET	 TYRENS		
SKAPAD AV	UPPRÄGGSNUMMER		
M PETERSSON	260805		
GÖDKÄND AV	ÄVDELNING		
E ÖBERG			
RITNINGSTYP			
PLAN			
TEKNIKOMRÅDE / INNEHÅLL			
VÄGUTFORMNING OCH TRAFIK			
BESKRIVNING			
ILLUSTRATIONSPLAN			
KM 22/100 - KM 22/600			
SKALA	FORMAT	FÖRVALTNINGSNUMMER	
1:1000	A1		
RITNINGSNUMMER	BLAD	NÄSTA BLAD	BET
800719020	20	-	