


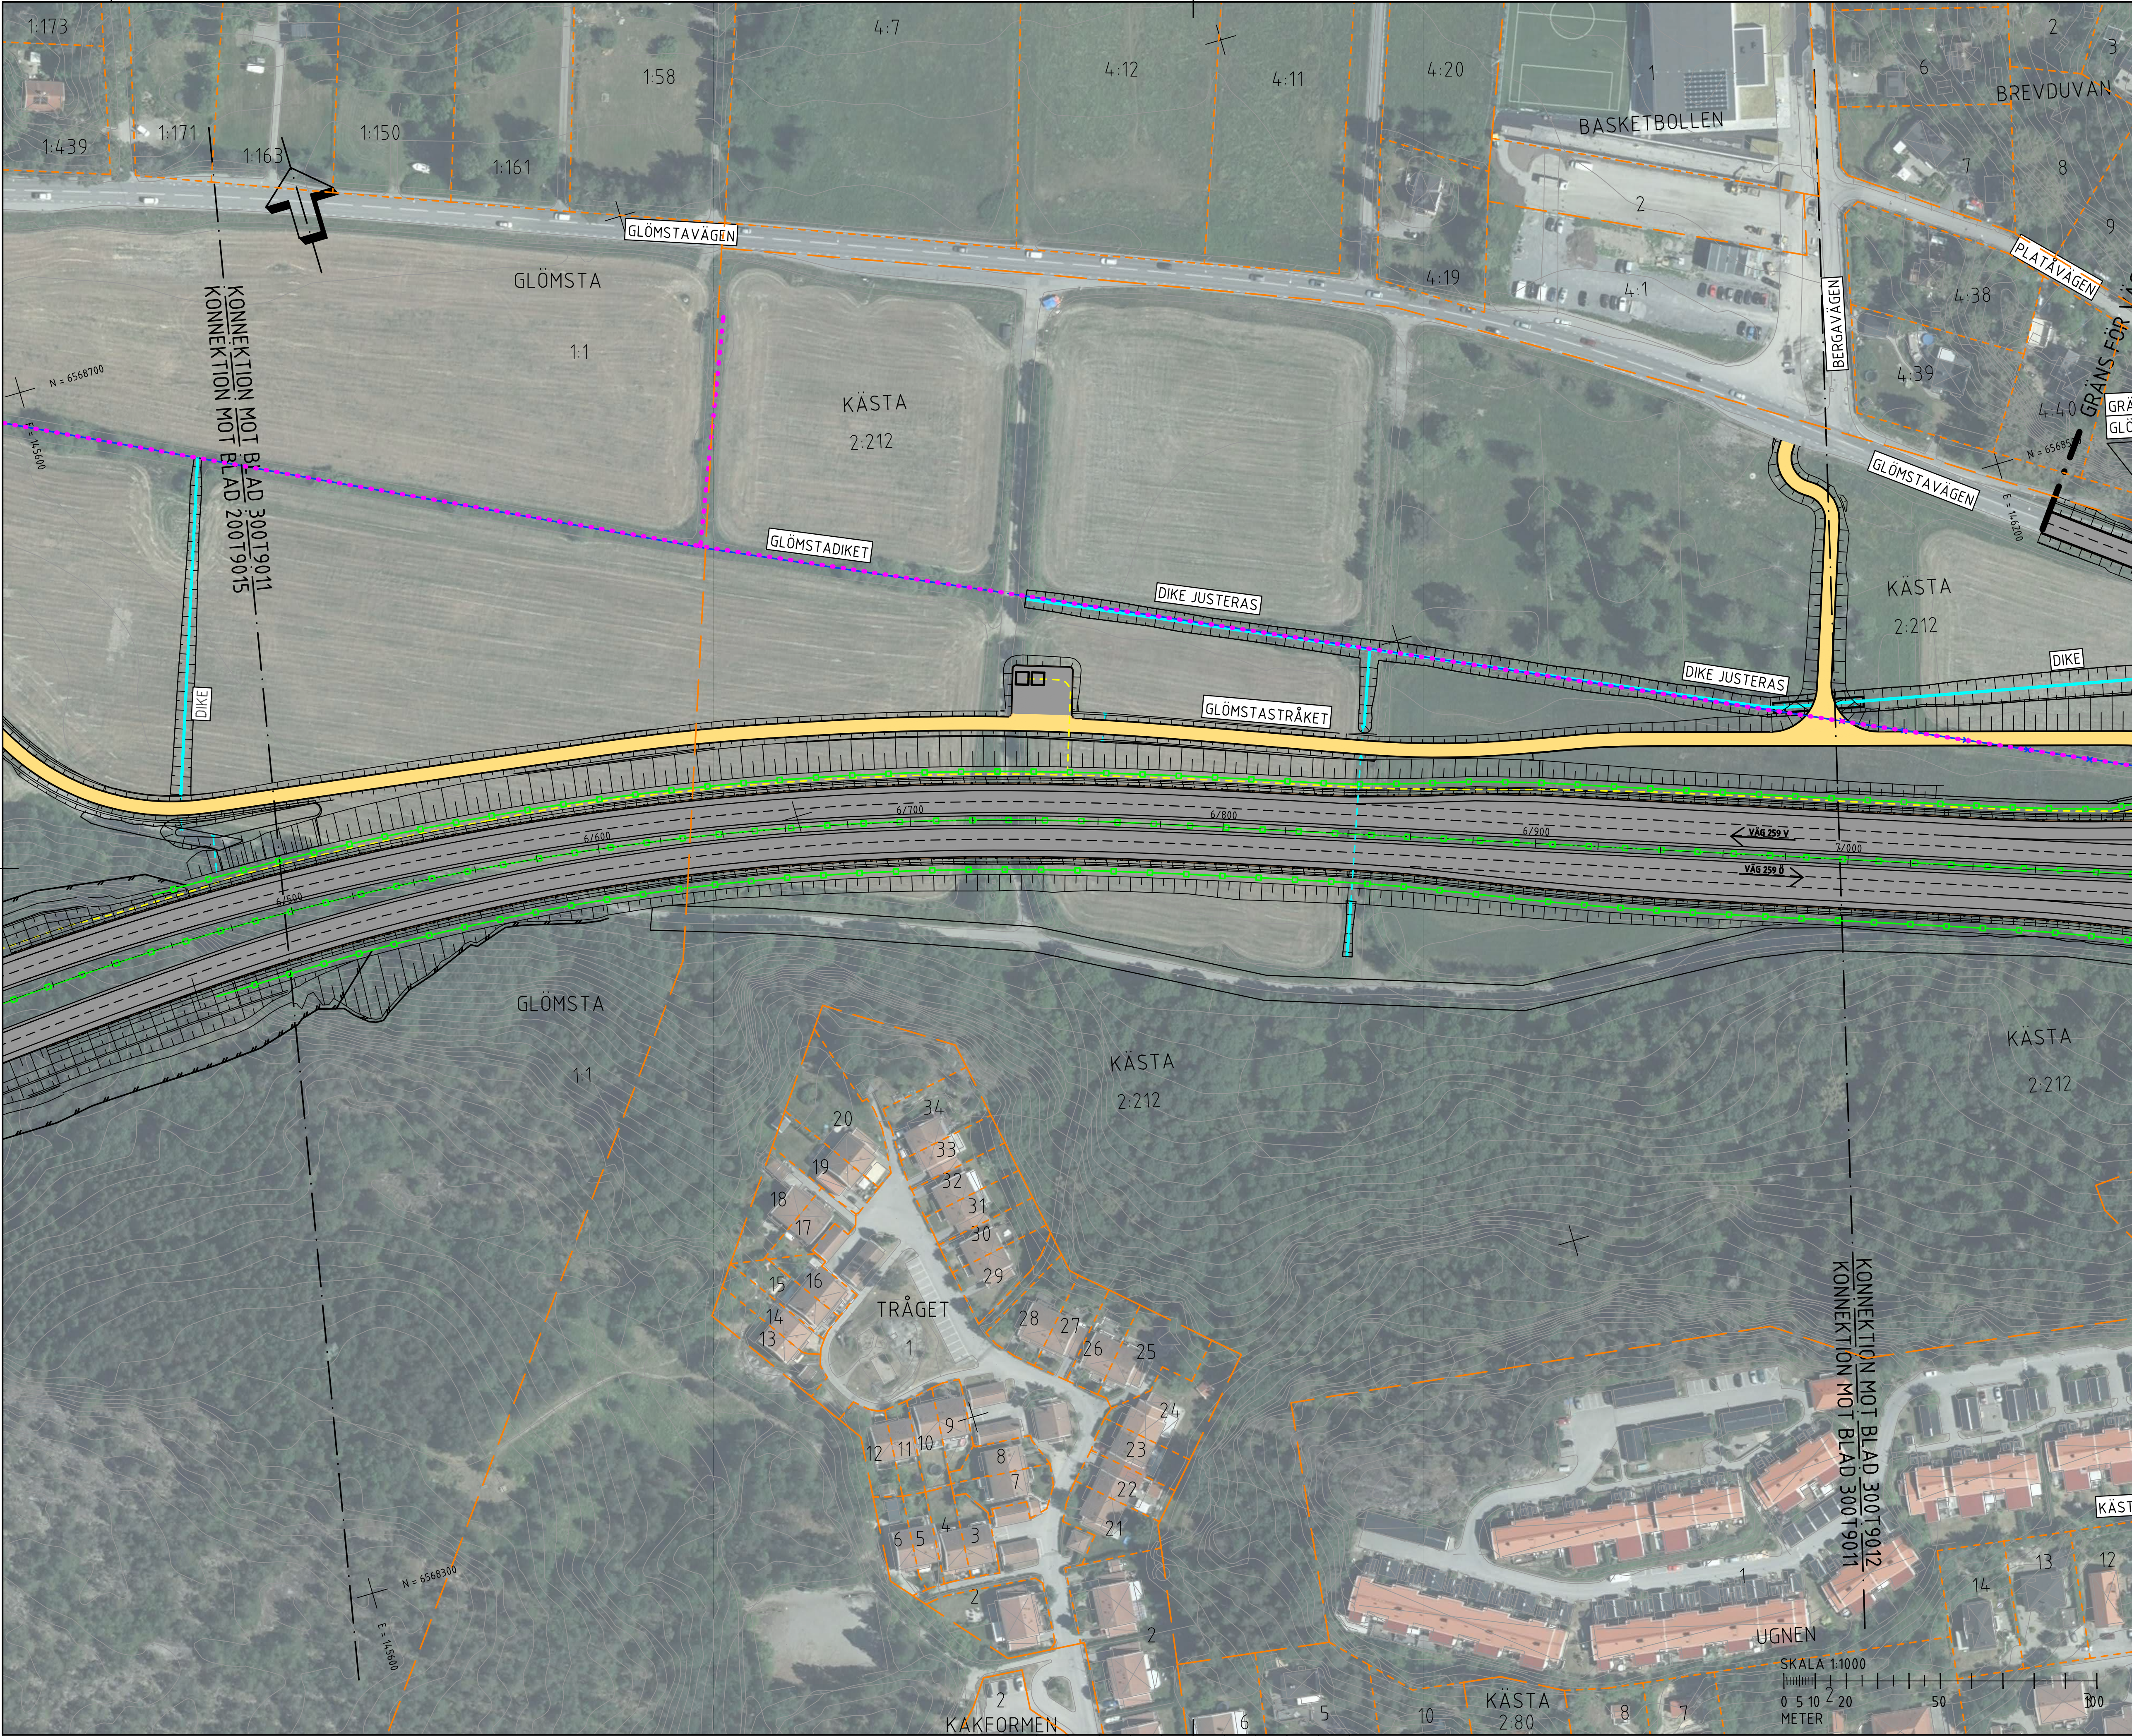

FÖRKLARINGAR

- NY VÄG MED KÖRBANEKANT OCH KÖRFÄLTSSINDELNING
- NY VÄG I TUNNEL
- NY GÅNG- OCH CYKELVÄG
- NY GRUSVÄG
- SLÄNTER
- LÅNGDMÄTNING
- STÖDMUR/KONSTRUKTION
- BULLERSKYDDSSKÄRM
- BLÄNDSKYDD, SKÄRM
- VÄG-/BRORÄCKE
- NYTT VILTSTÄNGSEL
- RENINGSANLÄGGNING FÖR VÄGDAGVATTEN TEKNIKBYGGNADER
- NYA VA-LEDNINGAR
- NYTT DIKE
- NYA EL-LEDNINGAR
- VANDRINGSLED, MÖJLIG NY STRÄCKNING
- VANDRINGSLED INDRAGEN STRÄCKNING
- VATTENDRAG SOM RIVES/FLYTAS
- KONSTRUKTION UNDER MARK
- ÖVRIGT**
- STRANDSKYDD MOT PRICKAD SIDA
- BIOTOPSKYDD
- VÄGDEL SOM RIVES
- PROJEKTERADE VÄGKANTLINJER I FÖRBIFART STOCKHOLM
- BEFINTLIGT**
- BEFINTLIG VÄGKANT
- BEFINTLIGT STAKET/ VILTSTÄNGSEL
- BEFINTLIG VANDRINGSLED
- FASTIGHETSGRÄNS
- TRAKTGRÄNS/ KVARTERSTRAKTGRÄNS
- KOMMUNGRÄNS
- VATTENDRAG
- VATTENDRAG, KULVERT

KÄSTA


FLÖTTSBRÖ
FLENNINGSBERG

PLANSYSTEM SWEREF 99 18 00
HÖJDSYSTEM RH 2000


BET	REVIDERINGEN AVSER	GODKÄND	DATUM
TYP AV PLAN			
GRANSKNINGSSTATUS / SYFTE			
HANDLINGSTYP			
GRANSKNINGSHANDLING			
DATUM		LEVERANS / ÄNDRINGS-PM	
2021-01-25			
OBJEKT			
V259 TVÄRFÖRBINDELSE SÖDERTÖRN			
DELOMRÅDE / BANDEL			
KÄSTA			
ANLÄGGNINGSGEDEL		KONSTRUKTIONSNUMMER	
GEMENSAMT			
OBJEKTNUMMER / KM		LEVERANTÖR	
145326		TRAFIKVERKET TYRÉNS	
BESTÄLLARE		UPPDRAGSGRUPP	
SKAPAD AV		260805	
M PETERSSON		AVDELNING	
GODKÄND AV			
E ÖBERG			
RITNINGSTYP			
PLAN			
TEKNIKOMRÅDE / INNEHÅLL			
VÄGUTFORMNING OCH TRAFIK			
BESKRIVNING			
ILLUSTRATIONSPLAN			
KM 6/500 - 7/000			
SKALA	FORMAT	FÖRVALTNINGSNUMMER	
1:1000	A1		
RITINGSNUMMER	BLAD	NÄSTA BLAD	BET
300T9011	11	12	



BEFINTLIGT	
	BEFINTLIG VÄGKANT
	BEFINTLIG STAKET / VILTSTÄNGSEL
	BEFINTLIG VANDRINGSLED
	FASTIGHETSGRÄNS
	TRAKTGRÄNS / KVARTERSTRAKTGRÄNS
	KOMMUNGRÄNS
	VATTENDRAG
	VATTENDRAG, KULVERT

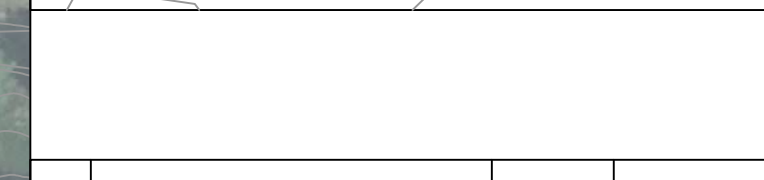

020-12-11 14:34:05 c:\vault\260805\vagplan\t\ritdef\300f9012.dwg

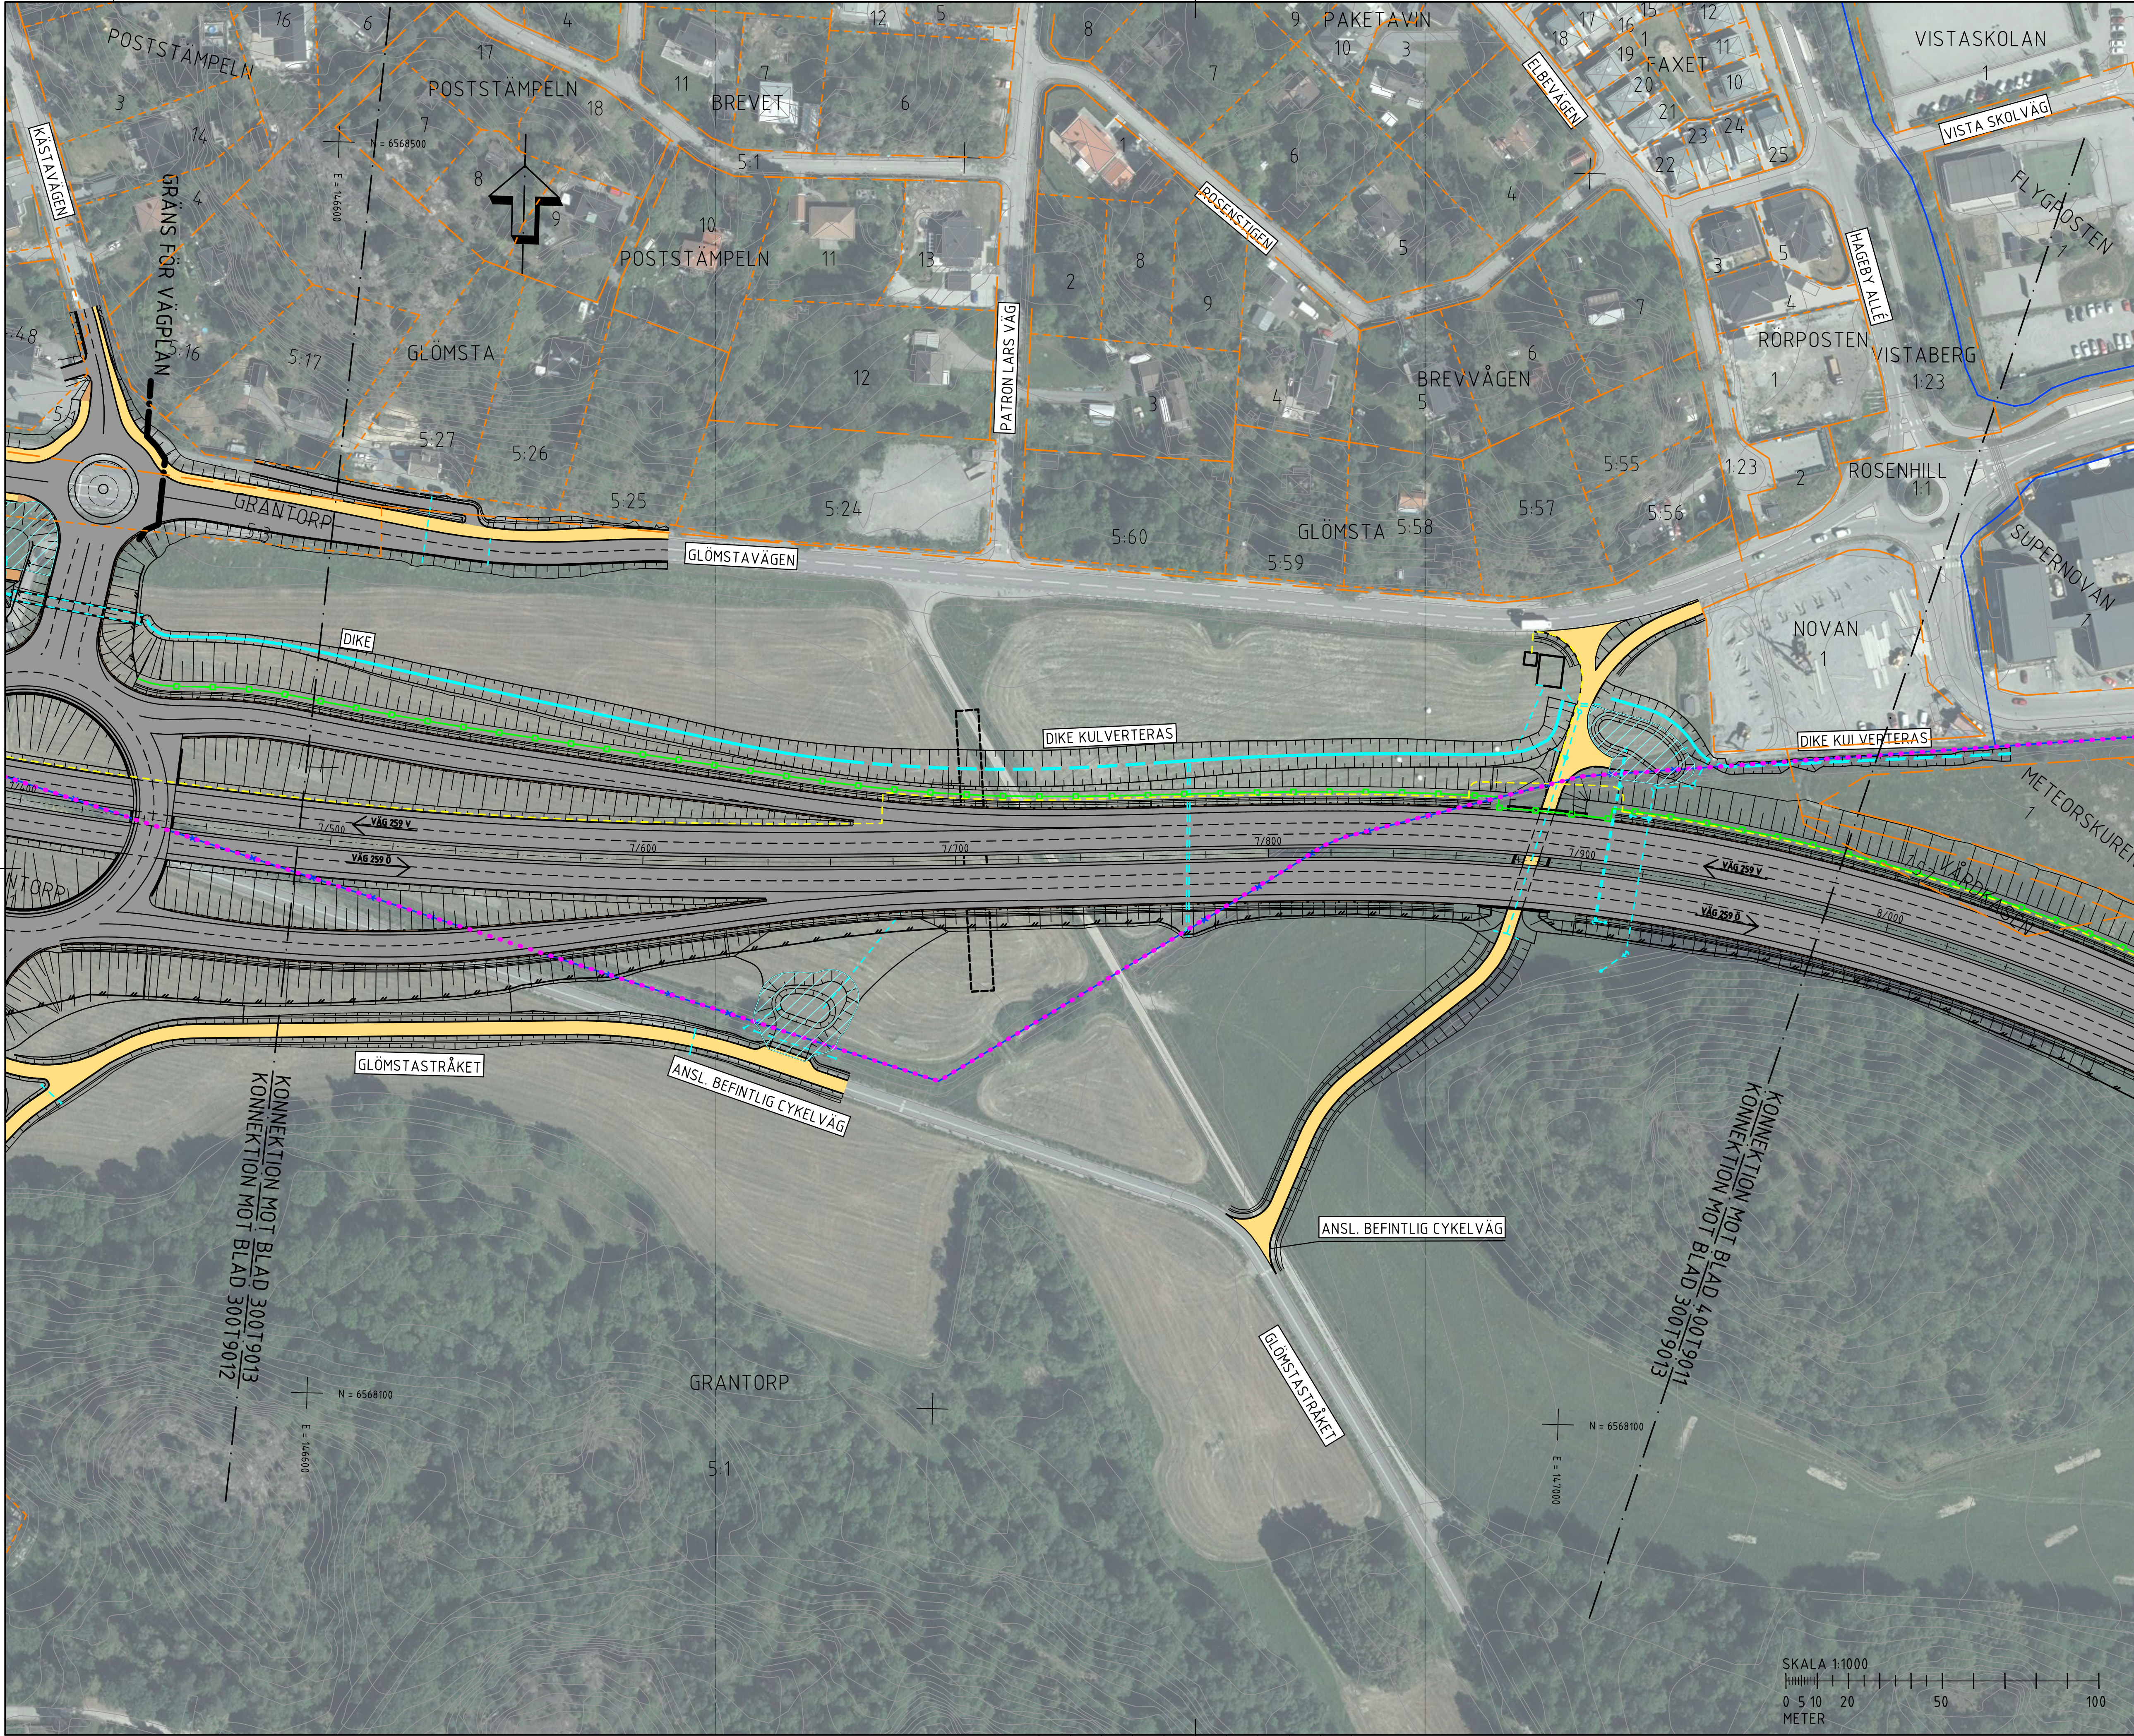

FÖRKLARINGAR

- NY VÄG MED KÖRBANEKANT OCH KÖRFÄLTSSINDELNING
- NY VÄG I TUNNEL
- NY GÅNG- OCH CYKELVÄG
- NY GRUSVÄG
- SLÄNTER
- LÅNGDMÄTNING
- STÖDMUR/KONSTRUKTION
- BULLERSKYDDSSKÄRM
- BLÄNDSKYDD, SKÄRM
- VÄG-/BRORÄCKE
- NYTT VILTSTÄNGSEL
- RENINGSANLÄGGNING FÖR VÄGDAGVATTEN
- TEKNIKBYGGNADER
- NYA VA-LEDNINGAR
- NYTT DIKE
- NYA EL-LEDNINGAR
- VANDRINGSLED, MÖJLIG NY STRÄCKNING
- VANDRINGSLED INDRAGEN STRÄCKNING
- VATTENDRAG SOM RIVES/FLYTTS
- KONSTRUKTION UNDER MARK

ÖVRIGT

- STRANDSKYDD MOT PRICKAD SIDA
- BIOTOPSKYDD
- VÄGDEL SOM RIVES
- PROJEKTERADE VÄGKANTLINJER I FÖRBIFART STOCKHOLM

BEFINTLIGT

- BEFINTLIG VÄGKANT
- BEFINTLIGT STAKET/ VILTSTÄNGSEL
- BEFINTLIG VANDRINGSLED
- FASTIGHETSGRÄNS
- TRAKTGRÄNS/ KVARTERSTRAKTGRÄNS
- KOMMUNGRÄNS
- VATTENDRAG
- VATTENDRAG, KULVERT

KÄSTA

PLANSYSTEM SWEREF 99 18 00
HÖJDSYSTEM RH 2000

BET	REVIDERINGEN AVSER	GODKÄND	DATUM
TYP AV PLAN			
GRANSKNINGSSTATUS / SYFTE			
HANDLINGSTYP			
GRANSKNINGSHANDLING			
DATUM		LEVERANS / ÄNDRINGS-PM	
2021-01-25			
OBJEKT			
V259 TVÄRFÖRBINDELSE SÖDERTÖRN			
DELOMRÅDE / BANDEL			
KÄSTA			
ANLÄGGNINGSGEDEL			
GEMENSAMT			
OBJEKTNUMMER / KM		KONSTRUKTIONSNUMMER	
145326			
BESTÄLLARE		LEVERANTÖR	
TRAFIKVERKET		TYRÉNS	
SKAPAD AV		UPPDRAGSGNUMMER	
M PETERSSON		260805	
GODKÄND AV		ÄNDRING	
E ÖBERG			
RITNINGSTYP			
PLAN			
TEKNIKOMRÅDE / INNEHÅLL			
VÄGUTFORMNING OCH TRAFIK			
BESKRIVNING			
ILLUSTRATIONSPLAN			
KM 7/500 - 8/000			
SKALA	FORMAT	FÖRVALTNINGSNUMMER	
1:1000	A1		
RITNINGSNUMMER	BLAD	NÄSTA BLAD	BET
300T9013	13	11	

