


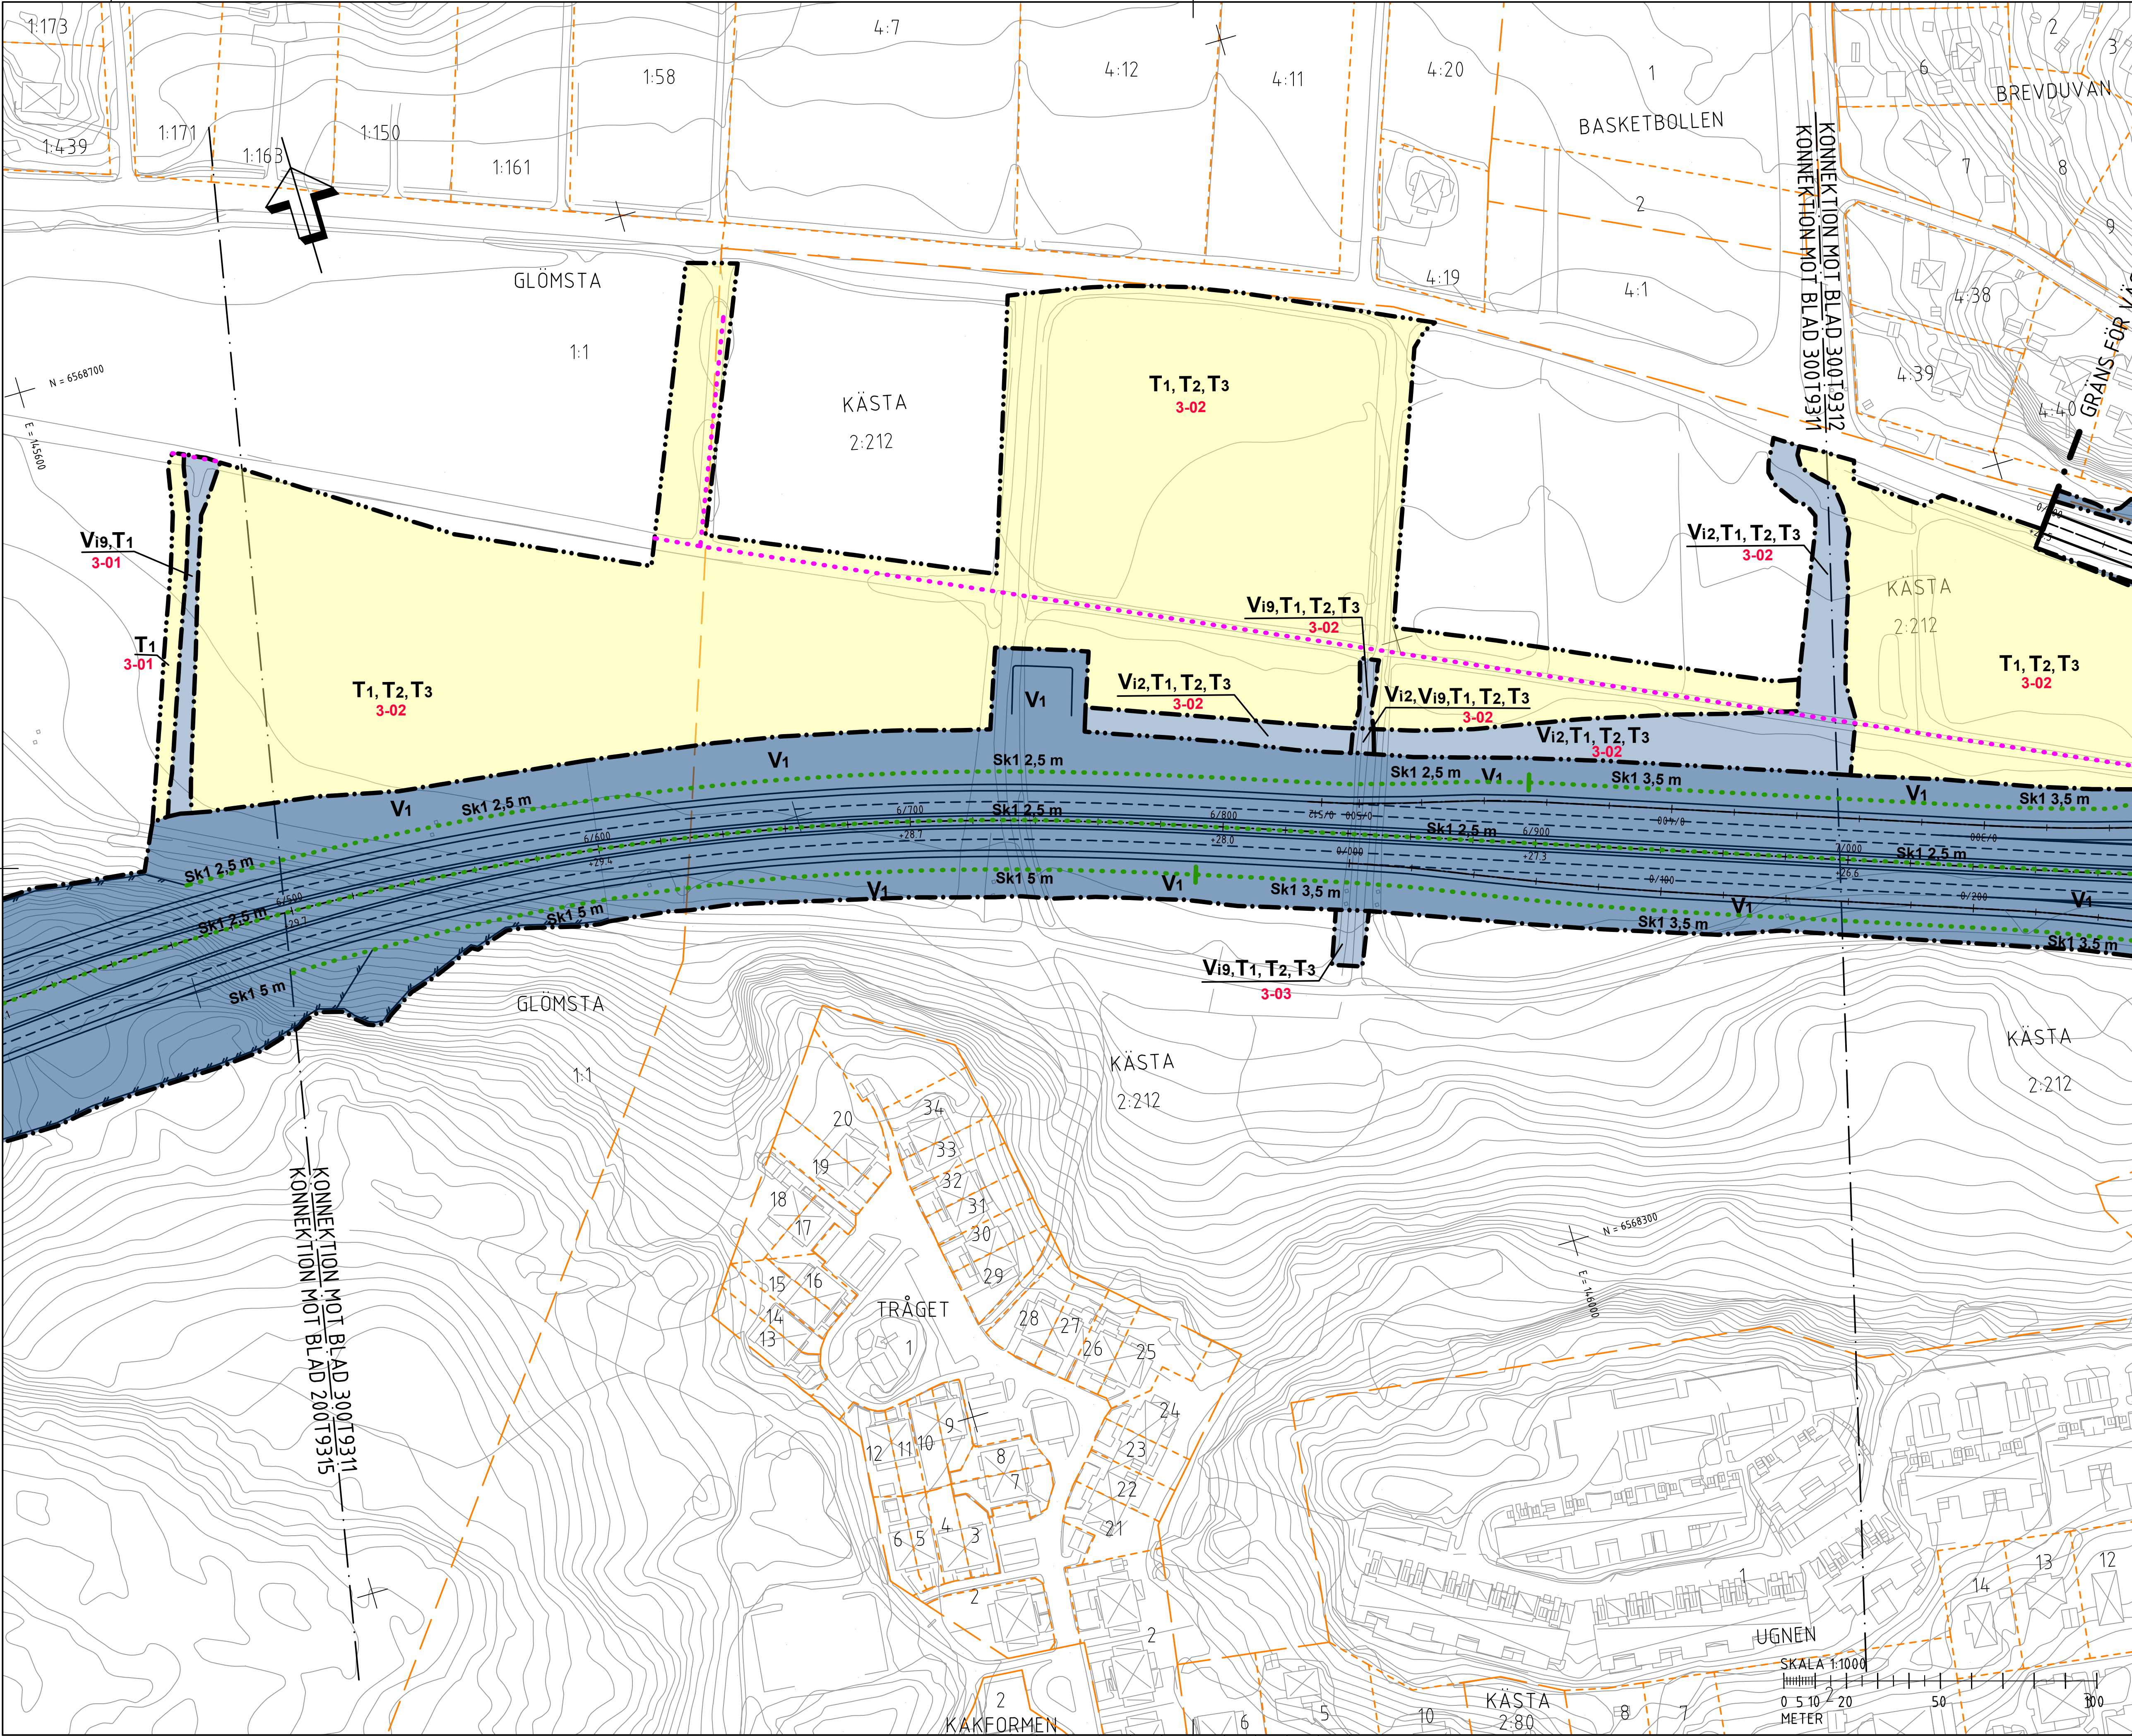

FÖRKLARINGAR

MARKANSPRÅK

GRÄNS FÖR VÄGPLAN

GRÄNS FÖR VÄGOMRÅDE

AVGRÄNSNING MELLAN OLIKA TYPER AV MARKANSPRÅK

V₁

NYTT VÄGOMRÅDE MED VÄGRÄTT

V₂

NYTT VÄGOMRÅDE MED VÄGRÄTT - FÖR KOMMUNAL ALLMÄN VÄG

V_{ix}

NYTT VÄGOMRÅDE MED INSKRÄNKT VÄGRÄTT - SE RITNING 000T9301 FÖR SPECIFIKATION

V_{it}

NYTT VÄGOMRÅDE MED INSKRÄNKT VÄGRÄTT INOM JÄRNVÄGSMARK

T_x

TILLFÄLLIG NYTTJÄNDERÄTT - SE RITNING 000T9301 FÖR SPECIFIKATION

X-XX

LÖPNUMMER T-YTOR

SKYDDSÅTGÄRDER OCH FÖRSIKTIGHETSMÅTT

SK1 - BULLERSKYDDSSKÄRM MED ABSORBENT, HÖJD ÖVER NÄRMASTE VÄGKANT

SK2 - BULLERSKYDDSSKÄRM, HÖJD ÖVER NÄRMASTE FÖRBOENDEHÖJD OCH ARTSKYDD, HÖJD ÖVER NÄRMASTE VÄGKANT

SK3 - BULLERSKYDDSSKÄRM BRÄNDSKYDDSKLASSAD, HÖJD ÖVER NÄRMASTE VÄGKANT

SK5 - FAUNAPASSAGE

SK6 - GRODDJURSBARRIER

SK7 - RENGINGSANLÄGGNING FÖR VÄGDAGVATTEN

SK8 - RENGINGSANLÄGGNING FÖR TUNNELAVLOPPSVATTEN

SK9 - BULLERSKYDDSSKÄRM MED ABSORBENT, HÖJD ÖVER INTILLIGGANDEN MARK

SK10 - BLANDSKYDD MED ABSORBENT, HÖJD ÖVER NÄRMASTE KÖRBÄNKEANT

SK13 - TÄTA DIKEN, UTFÖRS MELLAN MARKERADE LÄNGDMÄTNINGAR

SK14 - ERBJUDANDE OM PARTIKELFILTER FÖR LUFTINTAG PÅ BYGGNADENS FASAD SOM VETTER MOT E4/E20

SK15 - ERBJUDANDE OM PARTIKELFILTER FÖR LUFTINTAG PÅ BYGGNADENS TAK

SK18 - ERBJUDANDE OM SKYDDSÅTGÄRDER UTFRÅN OLYCKSRISK

VERKSAMHETER/ ÅTGÄRDER SOM UNDTAS FRÅN FÖRBUD ENLIGT MILJÖBALKEN

FÖRBUDEN SOM AVSER VERKSAMHETER ELLER ÅTGÄRD INOM GENERELLT BIOTOPSKYDDSOmrÅDE (1:11) MBI GÄLLER INTE VID BYGGANDE AV ALLMÄN VÄG. BESKRIVNING AV PÅVERKAN PÅ BIOTOPSKYDDSOBJEKT REDOVISAS I VÄGPLANENS PLANBESKRIVNING.

OBJEKT INOM VÄGPLANENS OmRÅDE SOM BERÖRS AV GENERELLT BIOTOPSKYDD

FÖRBUDEN MOT ÅTGÄRDER INOM STRANDSKYDDSOmrÅDE (1:15 MB) GÄLLER INTE VID BYGGANDE AV ALLMÄN VÄG. BESKRIVNING AV PÅVERKAN PÅ STRANDSKYDDADE OmRÅDEN REDOVISAS I VÄGPLANENS PLANBESKRIVNING.

OmRÅDE INOM VÄGPLANENS OmRÅDE SOM BERÖRS AV STRANDSKYDD

SKYDDIGHETEN ATT GÖRA ANMÄLAN FÖR SAMRÅD ENLIGT 12:6 MB GÄLLER INTE FÖR DE VERKSAMHETER OCH ÅTGÄRDER SOM BEHÖVS FÖR ATT BYGGA VÄGEN OCH SOM FASTSTÄLLS OCH INGÅR I VÄGOMRÅDE FÖR ALLMÄN VÄG ELLER OmRÅDE FÖR TILLFÄLLIG NYTTJÄNDERÄTT

SÄRSKILDA BESLUT SOM TAS I SAMBAND MED FASTSTÄLLESEN AV VÄGPLANEN

INDRAGNING AV VÄG FRÅN ALLMÄNT UNDERHÅLL

FASTIGHETSREDOVISNING

FASTIGHETSGRÄNS

TRAKTGRÄNS/KVARTERSTRAKTGRÄNS

KOMMUNGRÄNS

FASTIGHETSREDOVISNINGEN ÄR UPPDATERAD 2020-11-18

FÖR ÖVRIGA BETECKNINGAR SE RITNING 000T9301

PLANSYSTEM SWEREF 99 18 00		HÖJDSYSTEM RH 2000				
BET	REVIDERINGEN AVSER	GODKÄND	DATUM			
TYP AV PLAN						
VÄGPLAN						
GRANSKNINGSSTATUS / SYFTE						
HANDLINGSTYP						
GRANSKNINGSHANDLING						
DATUM	LEVERANS / ÄNDRINGS-PM					
2021-01-25						
OBJEKT						
V259 TVÄRFÖRBINDELSE SÖDERTÖRN						
DELOMRÅDE / BANDEL						
KÅSTA						
ANLÄGGNINGSGEDEL						
GEMENSAMT						
OBJEKTNUMMER / KM		KONSTRUKTIONSNUMMER				
145326						
BESTÄLLARE		LEVERANTÖR				
TRAFIKVERKET		TYRÉNS				
SKAPAD AV		UPPDRAGSGNUMMER				
M PETERSSON		260805				
GODKÄND AV		ÄVDELNING				
E ÖBERG						
RITNINGSTYP						
PLAN						
TEKNIKOMRÅDE / INNEHÅLL						
VÄGUTFORMNING OCH TRAFIK						
BESKRIVNING						
PLANKARTA						
KM 6/500 - 7/000						
SKALA	FORMAT	FÖRVALTNINGSNUMMER				
1:1000	A1					
RITNINGSNUMMER	BLAD	NÄSTA BLAD	BET			
300T9311	11	12				

VST145326VP, ankomst 2020-12-14, ver 12, jobb 1248

[illegible]



FÖRKLARINGAR											
MARKANSPRÅK											
■■■■■		GRÄNS FÖR VÄGPLAN									
■■■■■		GRÄNS FÖR VÄGOMRÅDE									
■■■■■		AVGRÄNSNING MELLAN OLIKA TYPER AV MARKANSPRÅK									
V ₁		NYTT VÄGOMRÅDE MED VÄGRÄTT									
V ₂		NYTT VÄGOMRÅDE MED VÄGRÄTT - FÖR KOMMUNAL ALLMAN VAG									
V _{ix}		NYTT VÄGOMRÅDE MED INSKRÄNKT VÄGRÄTT - SE RITNING 00079301 FÖR SPECIFIKATION									
V _{i7}		NYTT VÄGOMRÅDE MED INSKRÄNKT VÄGRÄTT INOM JARNVÄGSOMRÅDE									
Tx		TILLFALLIG NYTT JANDERÄTTIG - SE RITNING 00079301 FÖR SPECIFIKATION									
X-XX											
SKYDDSAKTIGÄRDAR OCH FÖRSIKTIGHETSMÅTT											
■■■■■		MARKERING ELLER AVGRÄNSNING AV SKYDDSAKTIGÄRDAR OCH FÖRSIKTIGHETSMÅTT									
S-K1	BULLERSKYDDSSKÄRM MED ABSORBERNT, HJÖD ÖVER NÄRMASTE VÄGKANT	S-K7	RENNINGSANLÄGGNING FÖR VAGDAKVATTEN								
S-K2	BULLERSKYDDSSKÄRM, MED ABSORBERNT FÖR BODENEMILJÖ OCH ARTSKYDD, HJÖD ÖVER NÄRMASTE VÄGKANT	S-K8	RENNINGSANLÄGGNING FÖR TUNNELAVLOPPSVATTEN								
S-K3	BULLERSKYDDSSKÄRM BRANSKYDDSSKÄSSAD, MED ABSORBERNT, HJÖD ÖVER NÄRMASTE VÄGKANT	S-K9	BULLERSKYDDSSKÄRM MED ABSORBERNT								
S-K5	FAUNA PASSAGE	S-K10	BLANDSKYDD MED ABSORBERNT, HJÖD ÖVER NÄRMESTE KORBANEKANT								
S-K6	GRODD JURSBARRIÄR	S-K13	TÄTA DIKEN, UTFÖRS MELLAN MARKERADE LÄNGDMÄTNINGAR								
		S-K14	ERBJUDANDE OM PARTIKELFILTER FÖR LUFTINTAG PÅ BYGGNADENAS FASAD SOM VETER MOT E4/E20								
		S-K15	ERBJUDANDE OM PARTIKELFILTER FÖR LUFTINTAG PÅ BYGGNADENAS TAK								
		S-K18	ERBJUDANDE OM SKYDDSAKTIGÄRDAR UTFRÅN OLYCKSRISKS								
VERKSAMHETER / ÅTGÄRDER SOM UNDVIKAS FRÅN FÖRBUD ENLIGT MILJÖBALKEN											
FÖRBUDEN SOM AVSER VERKSAMHET ELLER ÅTGÄRD INOM GENERELLT BIOTOPSKYDDSDOMRÅDE (7:15 MB) GÄLLER INTE VID BYGGANDE AV ALLMAN VÄG. BESKRIVNING AV PÅVERKAN PÅ BIOTOPSKYDDSOBJEKT REDOVISAS I VÄGPLANENS PLANESKRIVNING.											
■■■■■		OBJEKT INOM VÄGPLANENS OMRADE SOM BEÖRS AV GENERELLT BIOTOPSKYD									
FÖRBUDEN MOT ÅTGÄRDER INOM STRANDSKYDDSDOMRÅDE (7:15 MB) GÄLLER INTE VID BYGGANDE AV ALLMAN VÄG. BESKRIVNING AV PÅVERKAN PÅ STRANDSKYDDADE OMRAÐEN REDOVISAS I VÄGPLANENS PLANESKRIVNING.											
■■■■■		OMRÅDE INOM VÄGPLANENS OMRADE SOM BEÖRS AV STRANDSKYDD									
SKYLDIGHETEN ATT GÖRA ANMÄLAN FÖR SAMRÅD ENLIGT 12:6 MB GÄLLER INTE FÖR DE VERKSAMHETER OCH ÅTGÄRDER SOM BEHOVS FÖR ATT BYGGA VÄGEN OCH SOM FASTSTÄLLS OCH INGÅR I VÄGOMRÅDET FÖR ALLMAN VÄG ELLER OMRADET FÖR TILLFÄLLE NYTT JANDERÄTT SÄRSKILDA BESLUT SOM TAS I SAMBAND MED FASTSTÄLLESEN AV VÄGPLANEN											
■■■■■		INDOGRNING AV VÄG FRÅN ALLMANT UNDERHÅLL									
FASTIGHETSREDOVISNING											
■■■■■		FASTIGHETSÖGRÄNS									
■■■■■		TRAKTGRÄNS/KVARTERSTRAKTGRÄNS									
+		KOMMUNGÄNS									
FASTIGHETSREDOVISNINGEN ÄR UPPDATERAD 2020-11-18											
FÖR ÖVRIGA BETECKNINGAR SE RITNING 00079301											
KÄSTA											
PLANSYSTEM SWEFER 99 18 00 HJDSYSTEM RH 2000											
<table border="1"> <thead> <tr> <th>BET</th> <th>REVIDERINGEN AVSER</th> <th>GODKÄND</th> <th>DATUM</th> </tr> </thead> <tbody> <tr> <td> </td> <td> </td> <td> </td> <td> </td> </tr> </tbody> </table>				BET	REVIDERINGEN AVSER	GODKÄND	DATUM				
BET	REVIDERINGEN AVSER	GODKÄND	DATUM								
VÄGPLAN											
GRANSKNINGSSTATUS / SYFTE											
HANDLINGSTYP											
GRANSKNINGSHANDLING											
DATUM		LEVERANS / ÄDRINGS-PM									
2021-01-25											
OBJEKT											
V259 TVÄRFÖRBINDELSE SÖDERTÖRN											
DELOMRÅDE / BANDSEL											
KÄSTA											
ANLÄGGNINGSGENDEL											
GEMENSAMT											
OBJEKTNUMMER / KM		KONSTRUKTIONSNUMMER									
145326											
BESTÄLLARE		LEVERANTÖR									
TRAFIKVERKET		TYRENS									
SKAPAD AV		UPPDATERNINGSNUMMER									
M PETERSSON		260805									
GODKÄND AV		AVDELNING									
E ÖBERG											
RITNINGSTYP											
PLAN											
TEKNIKOMRÅDE / INNEHÅLL											
VÄGUTFORMNING OCH TRAFIK											
BESKRIVNING											
PLANKARTA											
KM 7/500 - 8/000											
SKALA		FÖRVALTNINGSNUMMER									
1:1000											
RITNINGSNUMMER		BLAD									
300T9313		13									
		NÄSTA BLAD									
		11									
		BET									